


Tehnoloģiskā shēma

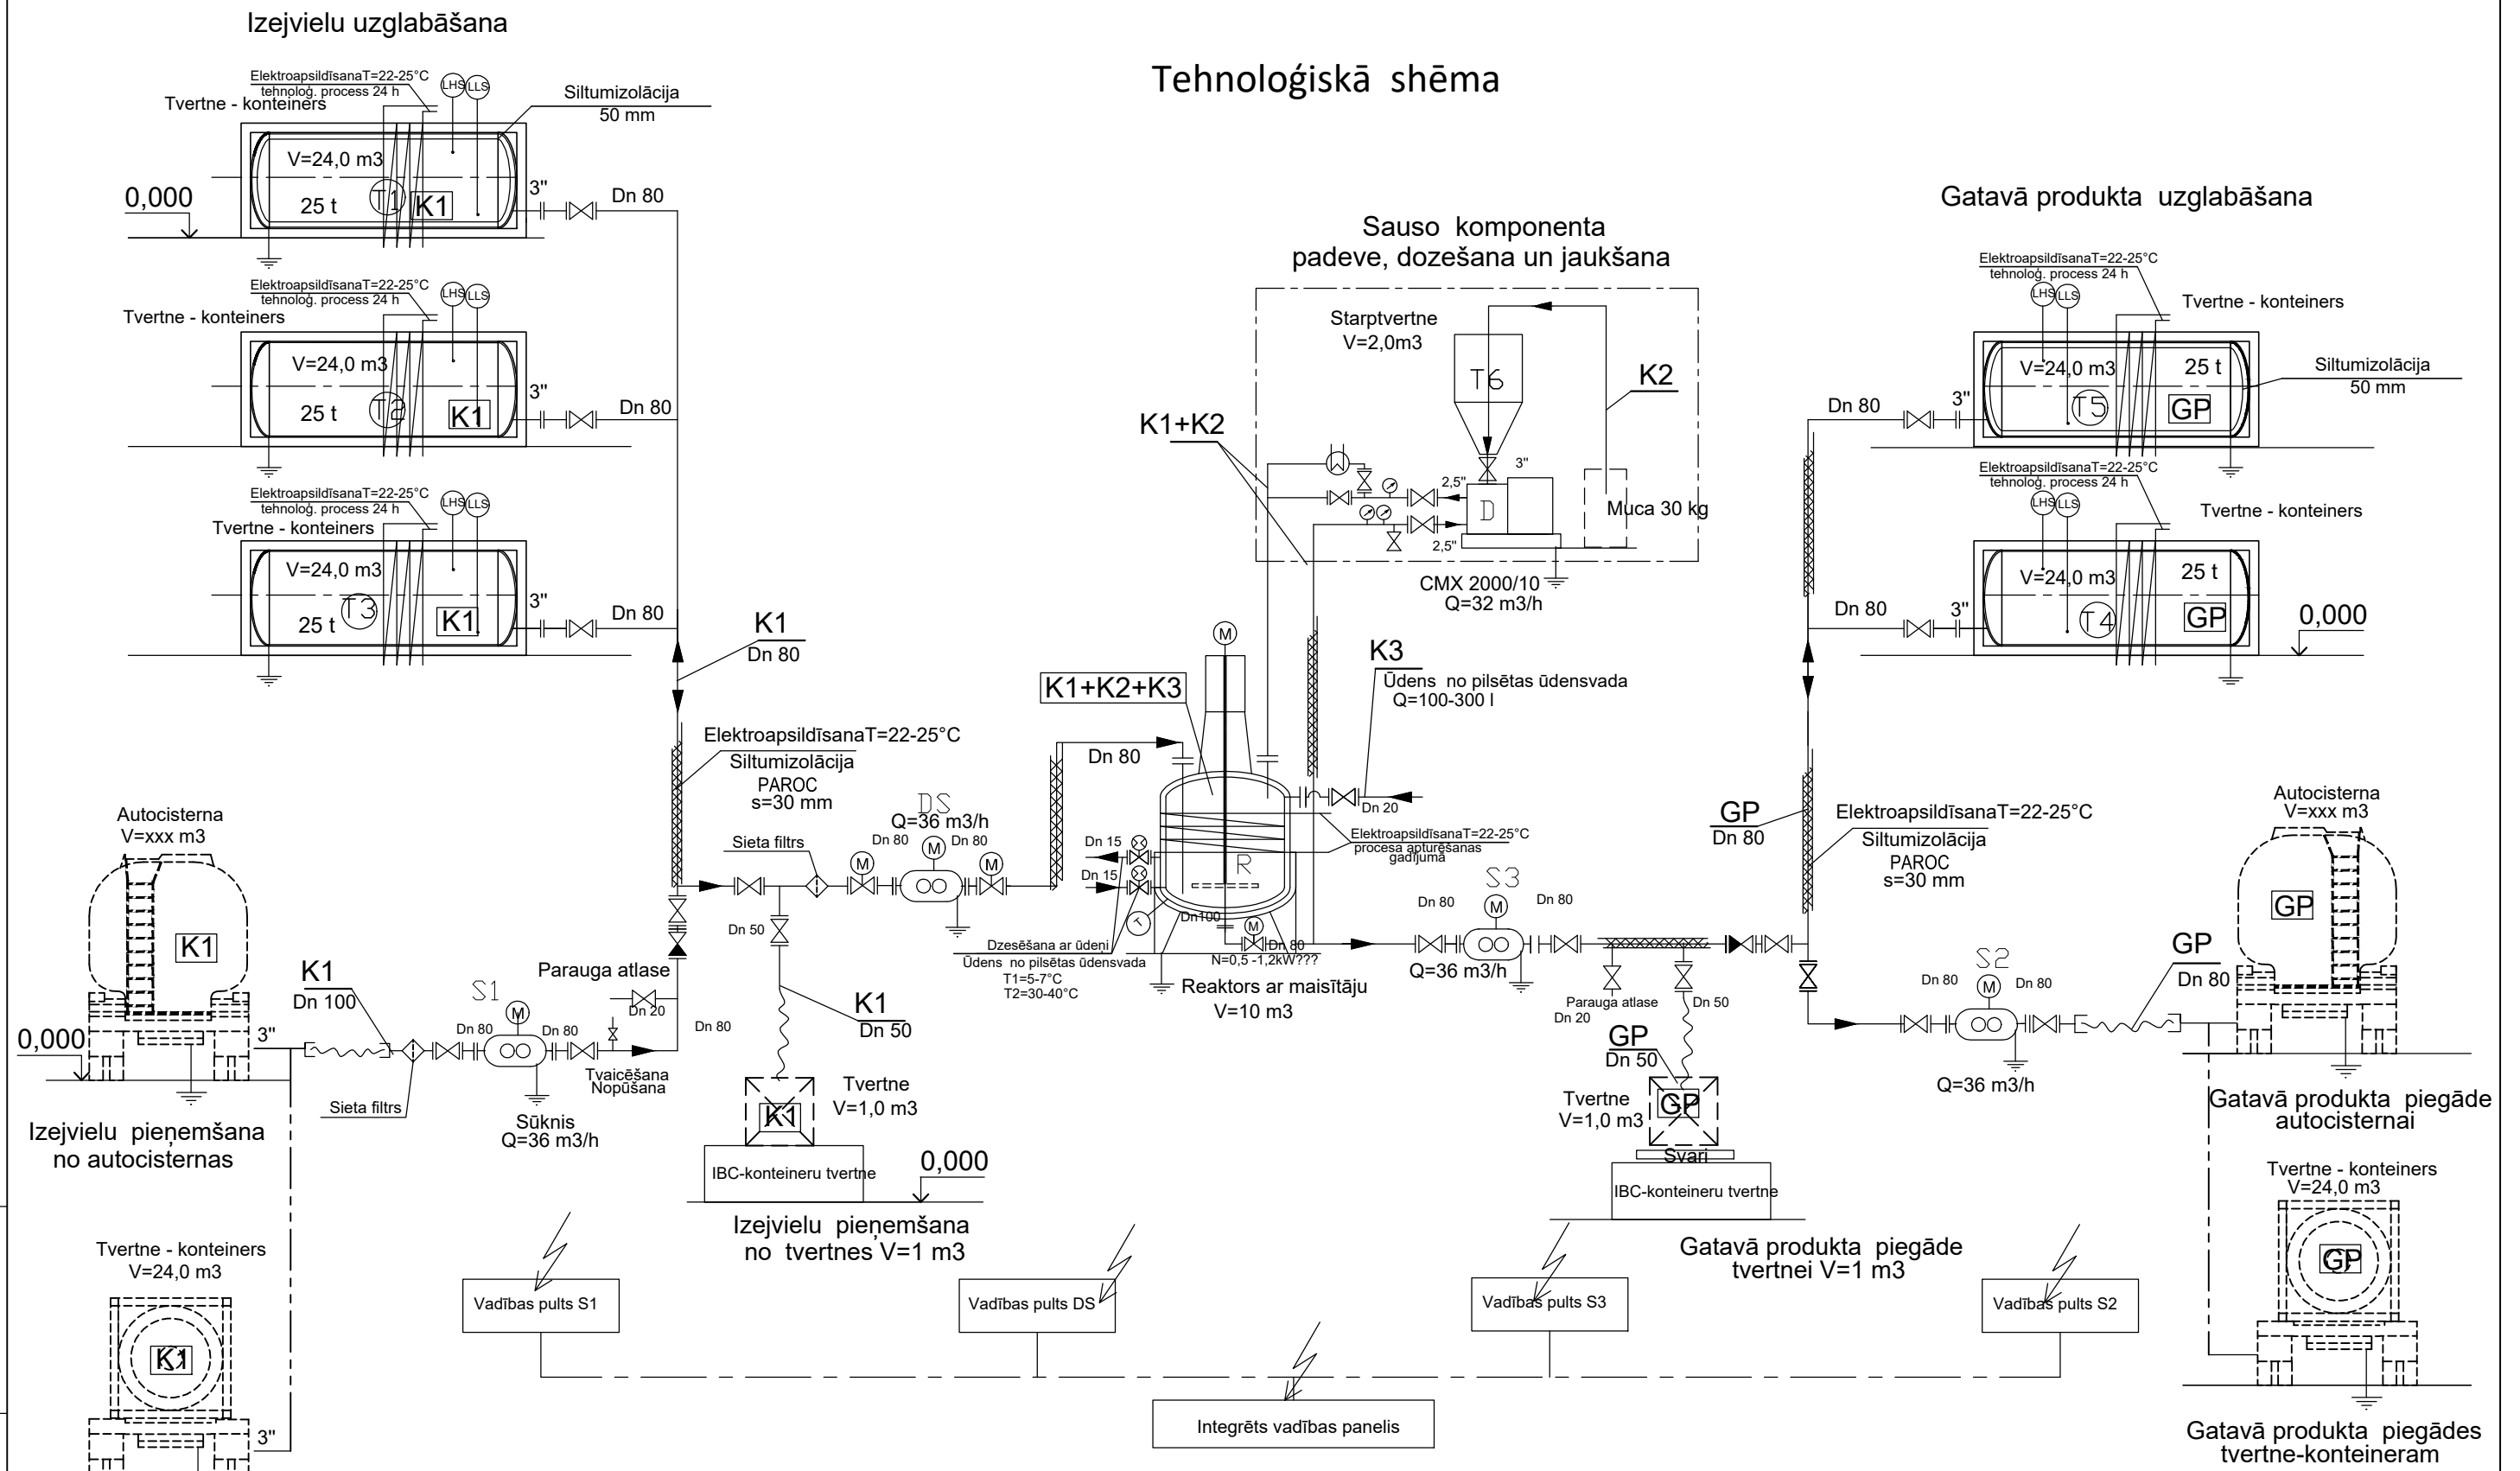

Izejvielu uzglabāšana

Gatavā produkta uzglabāšana

Sauso komponenta padeve, dozešana un jaukšana

Pieņemtie apzīmējumi

- K1 -1.komponents (ROFALAN 7050)
- K2 -2.komponents (MSDS)
- K3 -3.komponents (ūdens)
- GP - gatavais produkts

- slēgvārsts ar atlokiem ar elektropiedziņu
- manuālais slēgvārsts ar atlokiem
- manuālais slēgvārsts uz vītņi
- pretvārsts

Piezīme

Ražošanas līnijas tehnoloģiskā shēma prasa papildu attīstību ar tehnoloģisko iekārtu izvēli un automatizāciju ar vadības un slēgvārstu definīciju.

Arhīva reģistrācijas Nr. :		Pasūtītājs: Liepājas speciālās ekonomiskās zonas Truvel SIA, VRN 40203141432	Pasūtījums: 6412022-AR
Paraksts un datums:		Objekts: "Galvenā korpusa Lit. 001 ražošanas telpu gr. 002 telpu Nr. 51-61 pārbūve par mazgājošu un virsmas aktīvu vielu ražotni", Ziemeļu iela 19, Liepāja, LV-3405	Stadija Lapa Lapu sk.
BPV	M.Jostiņš		MBP 2
Izpildītājs	I.Štegelmilha	03.01.2023	Mērogs: b/m
Lapas nosaukums: Tehnoloģiskā shēma		 VRN 40103131194 BŪVKOMERSANTA Reģ. Nr.3403-R +371 29498848 pprojekts@gmail.com	

Saskaņots: