


Iekārtu plāns uz atz. 0,000.

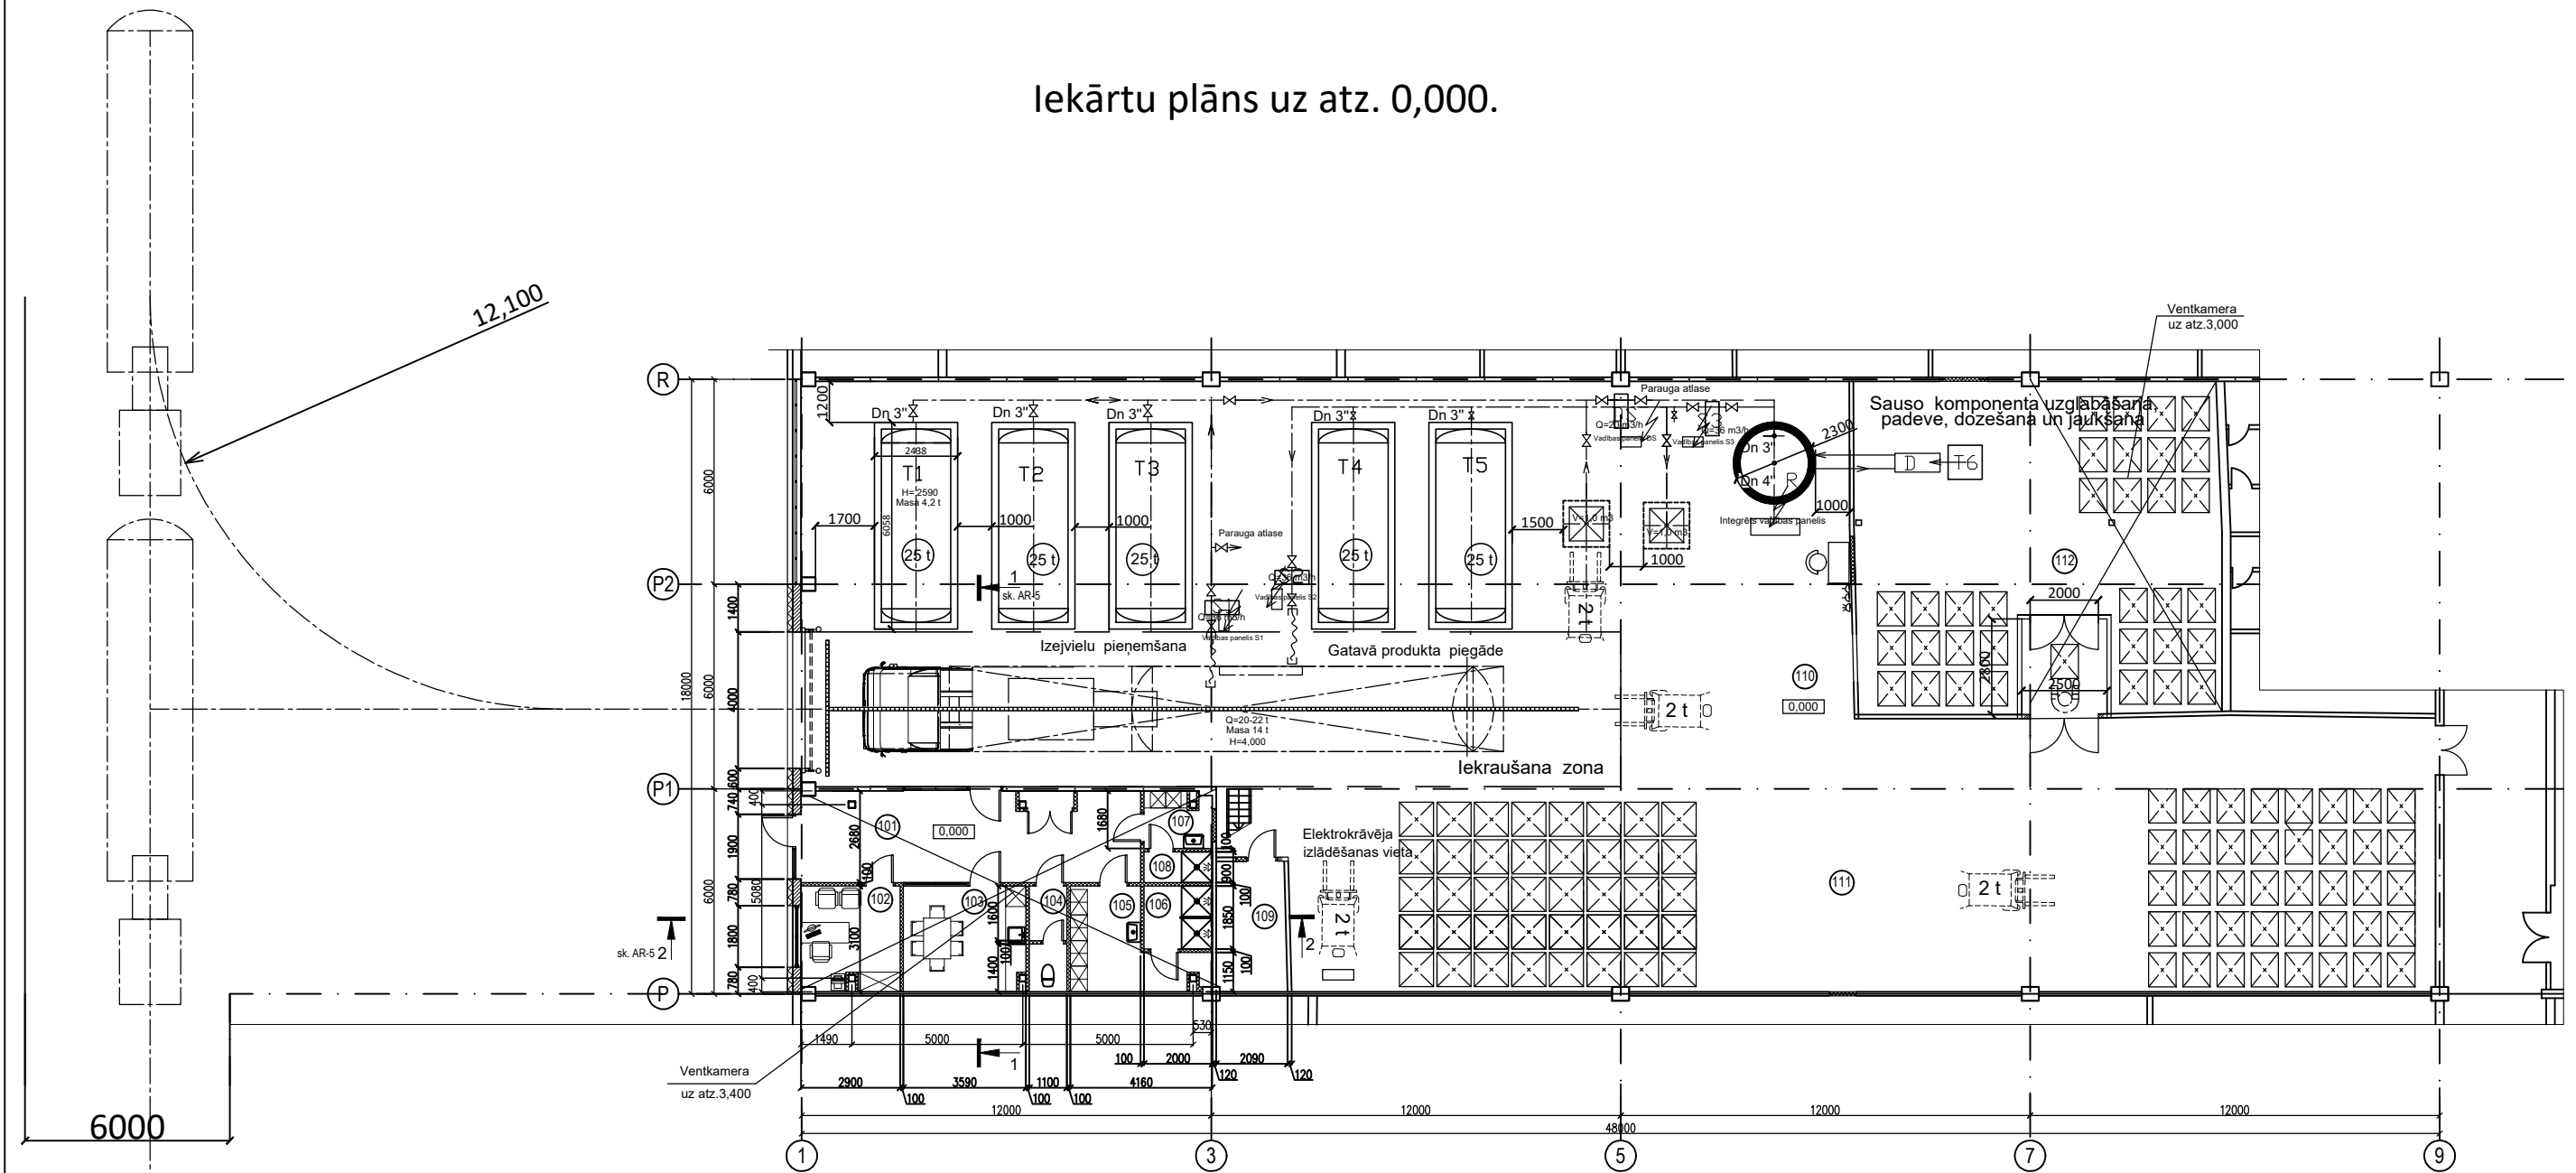

Telpu eksplikācija

Nr.p.k.	Nosaukums	Platība m²	Piezīmes
Atz. 0,000			
Sadzīves telpas			
101	Vestibils	26,4	
102	Ražošanas vadītāja kabinets	8,9	
103	Atpūtas un ēdamtelpa	11,1	
104	Tualetes telpa	3,4	
105	Vīriešu garderobe (4 vietas)	8,5	
106	Dušu telpa	3,7	
107	Sieviešu garderobe (2 vietas)	3,1	
108	Dužas telpa	1,8	
Kopā:		66,9	
Ražošanas telpas			
109	Elektrosadales telpa	7,8	
110	Ražošanas iecirknis	363,2	
111	Noliktavas zona	241,5	
112	Sauso komponentu dozēšanas telpa	104,3	
Kopā:		716,8	
Pavisam kopā:		783,7	

Arhīva reģistrācijas Nr. :		Pasūtītājs: Liepājas speciālās ekonomiskās zonas Truvel SIA, VRN 40203141432	Pasūtījums: 6412022-AR		
Paraksts un datums:		Objekts: "Galvenā korpusa Lit. 001 ražošanas telpu gr. 002 telpu Nr. 51-61 pārbūve par mazgājošu un virsmas aktīvu ražotni", Ziemeļu iela 19, Liepāja, LV-3405	Stadija	Lapa	Lapu sk.
BPV	M.Jostiņš		MBP	3	
Izpildītājs	I.Šlegelmiha	03.01.2023.	Mērogs: 1:200		
Lapas nosaukums:			 VRN 40103131194 BŪVKOMERSANTA Reģ. Nr.3403-R +371 29498848 pprojekts@gmail.com		
Iekārtu plāns uz atz. 0,000.					

Saskaņots: