


LSEZ SIA "GI Termināls" būvju, galveno inženiertehnisko komunikāciju, infrastruktūras, iekārtu un trauksmes ierīču novietojuma shēma

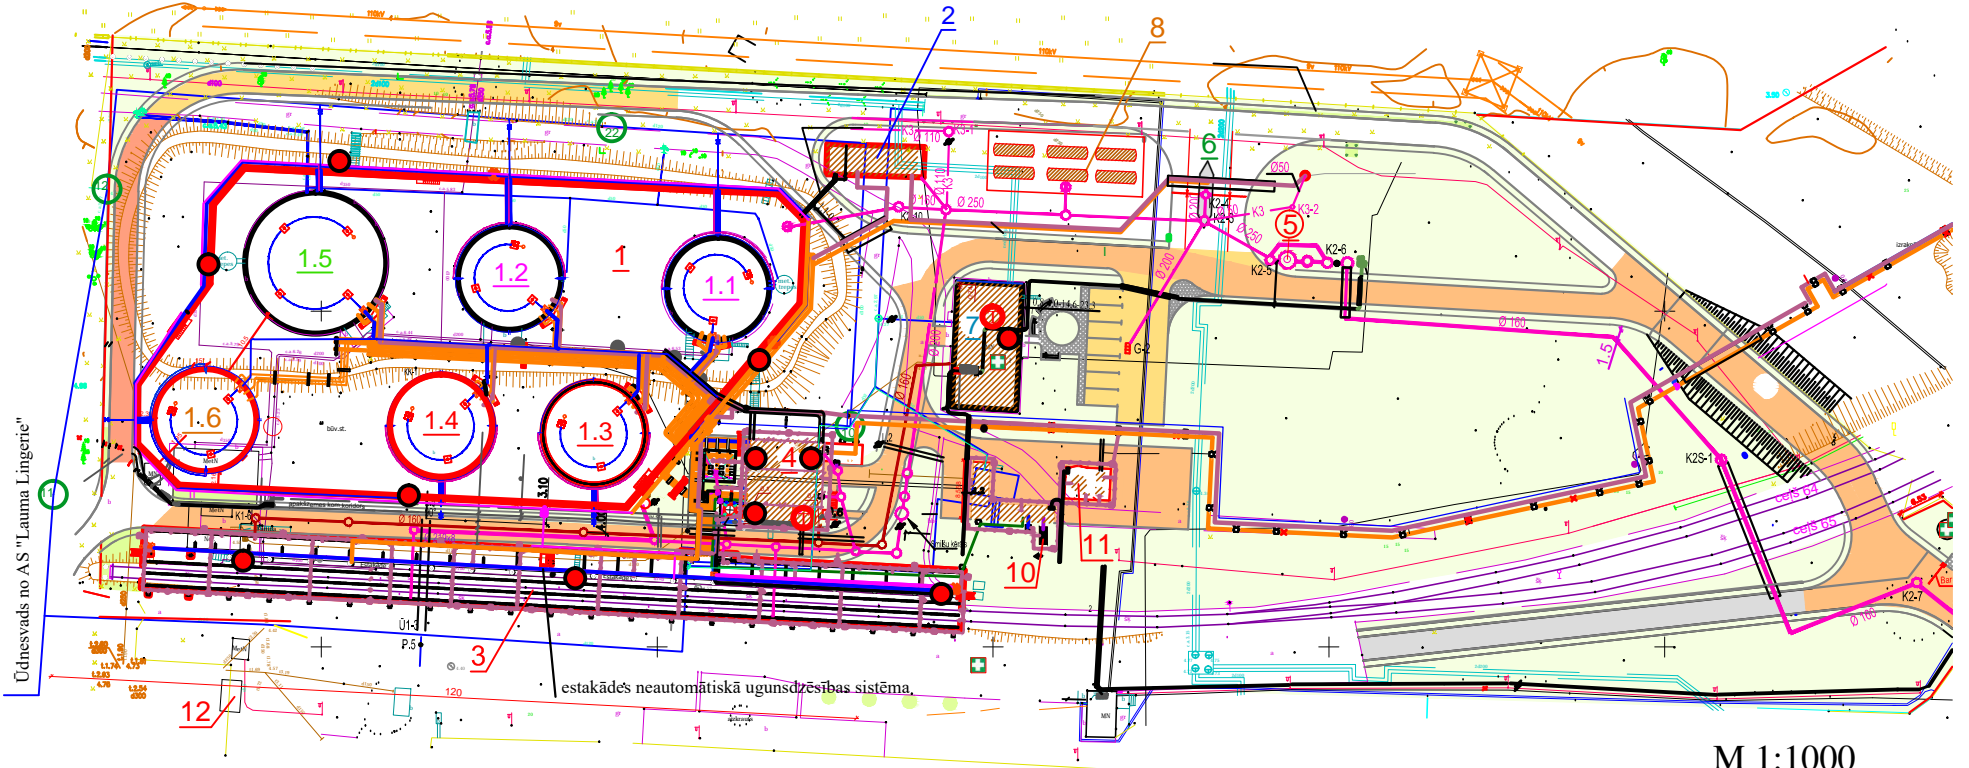

M 1:1000

Ēkas un būves

- | | | | |
|-----|------------------------------------|----|--|
| 1 | Rezervuāru parks | 4 | Produktu sūkņu stacija |
| 1.1 | Rezervuārs VTR=2 000m ³ | 5 | Lietusūdens attīrīšanas iekārtas |
| 1.2 | Rezervuārs VTR=2 000m ³ | 6 | Autocisternu uzpildīšanas/noliešanas laukums (perspektīvā) |
| 1.3 | Rezervuārs VTR=3 000m ³ | 7 | Administratīvā ēka |
| 1.4 | Rezervuārs VTR=3 000m ³ | 8 | Rezervuāru parks 6 HTR =50m ³ (perspektīvā) |
| 1.5 | Rezervuārs VTR=4 900m ³ | 9 | Galvenā caurlaide |
| 1.6 | Rezervuārs VTR=3 000m ³ | 10 | Katlu māja |
| 2 | Rekupirācijas sistēma | 11 | Slāpekļa stacija |
| 3 | Dz/c estakāde | 12 | Ēka darbinieku vajadzībām |

- | | |
|--|------------------------------|
| | Sadzīves kanalizācija |
| | Lietus kanalizācija |
| | Tvaiks |
| | Ūdensvads |
| | Produkta vads |
| | Elektrotīkli |
| | Trauksmes sirēna |
| | Pirmās palīdzības aptieciņa. |

- | | |
|--|--|
| | rezervuāru neautomātiskās ūdens atdzesēšanas sist. |
| | Hidrants un tā numurs |
| | Manuālās ugunsdrošības trauksmes pogas |