


SIA LSEZ "TRANSIT TERMINĀLS" ēku un ražotņu  
novietojuma shēma

2. Pielikums

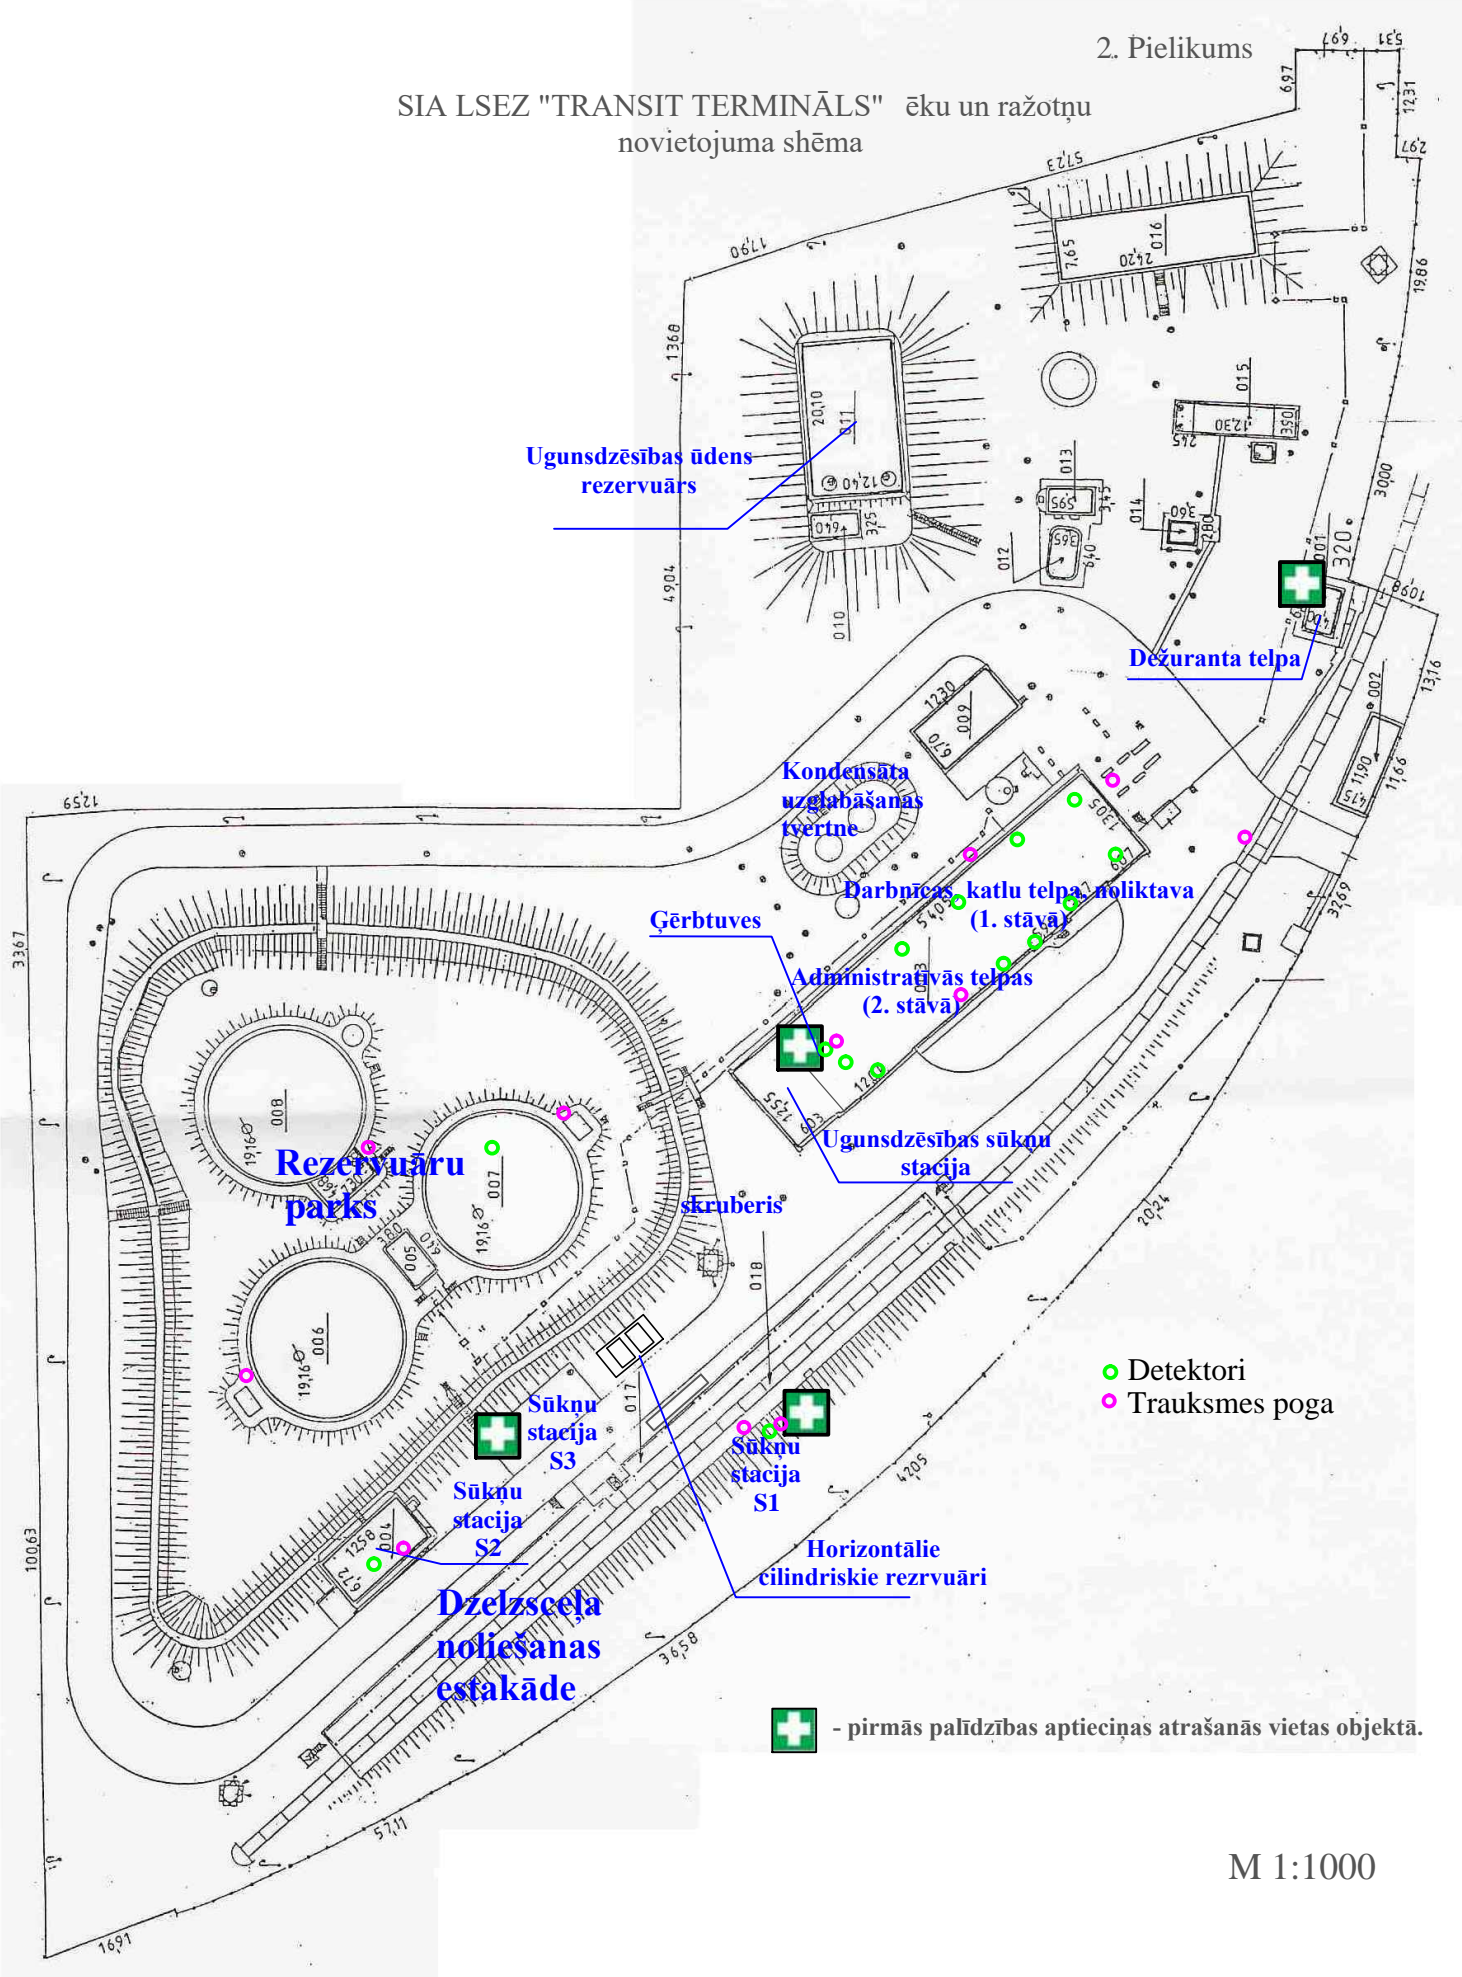

- Detektoru
- Trauksmes poga

☒ - pirmās palīdzības aptiecinās atrašanās vietas objekta.

M 1:1000