

# OBJEKTA PLĀNOJUMA SHĒMA

## 1.CEHS, SIA TINBY, Kapsēdes iela 2, Liepāja




ELEKTRĪBAS ATSLĒGŠANAS VIETA



UGUNSDZĒSĪBAS APARĀTS





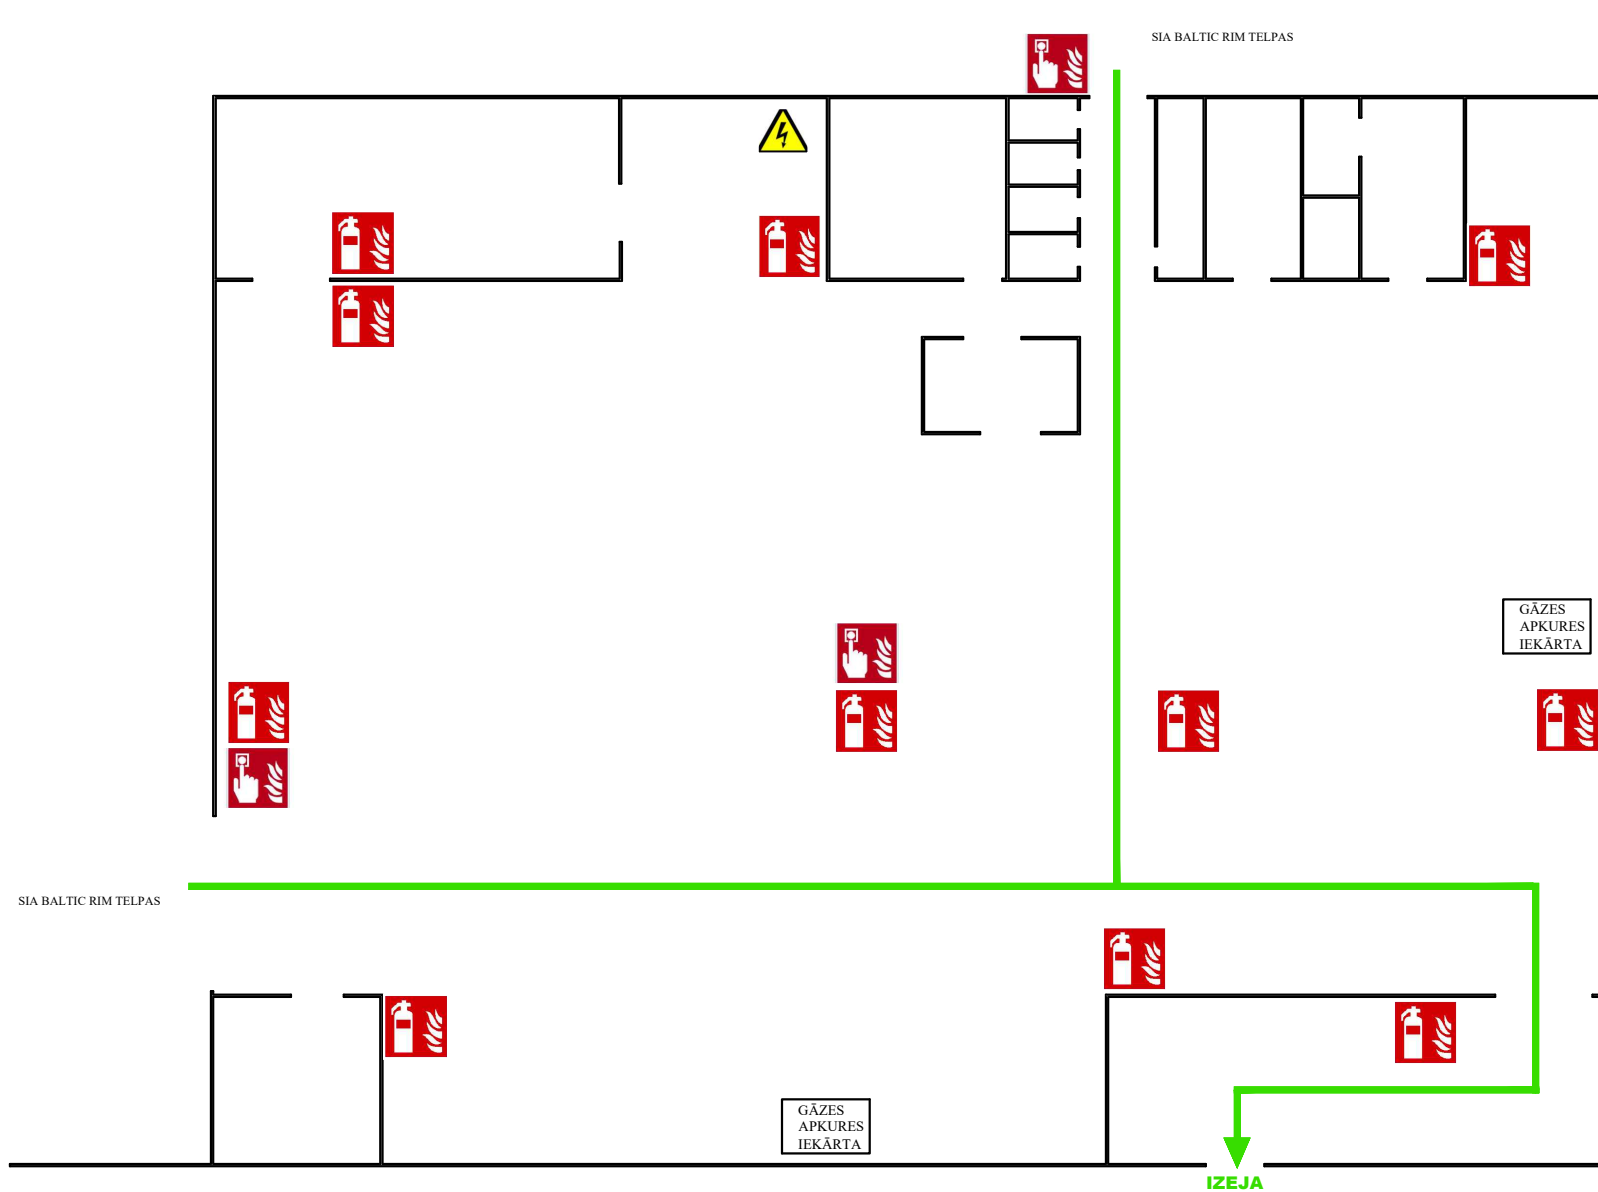






TRAUKSMES POGAS ATRAŠANĀS VIETA



# OBJEKTA PLĀNOJUMA SHĒMA

## SIA TINBY, Kapsēdes iela 2, Liepāja

- |  |  |   |
|--|--|---|
|  ELEKTRĪBAS ATSLĒGŠANAS VIETA   |  VENTILĀCIJAS ATSLĒGŠANAS VIETA           |  GĀZES ATSLĒGŠANAS VIETA                   |
|  TRAUKSMES POGAS ATRAŠANĀS VIETA  |  ŪDENS UN KANALIZĀCIJAS NOSLĒGŠANAS VIETA |  VIEGLI UZLIESMOJOŠU VIELU ATRAŠANĀS VIETA |
|  AUTOMĀTISKĀS UGUNSGRĒKA ATKLĀŠANAS UN TRAUKSMES SIGNALIZĀCIJAS SISTĒMAS PANEĻA ATRAŠANĀS VIETA |  UGUNSDZĒSĪBAS APARĀTS                    |  UGUNSDZĒSĪBAS APARĀTS                     |

