
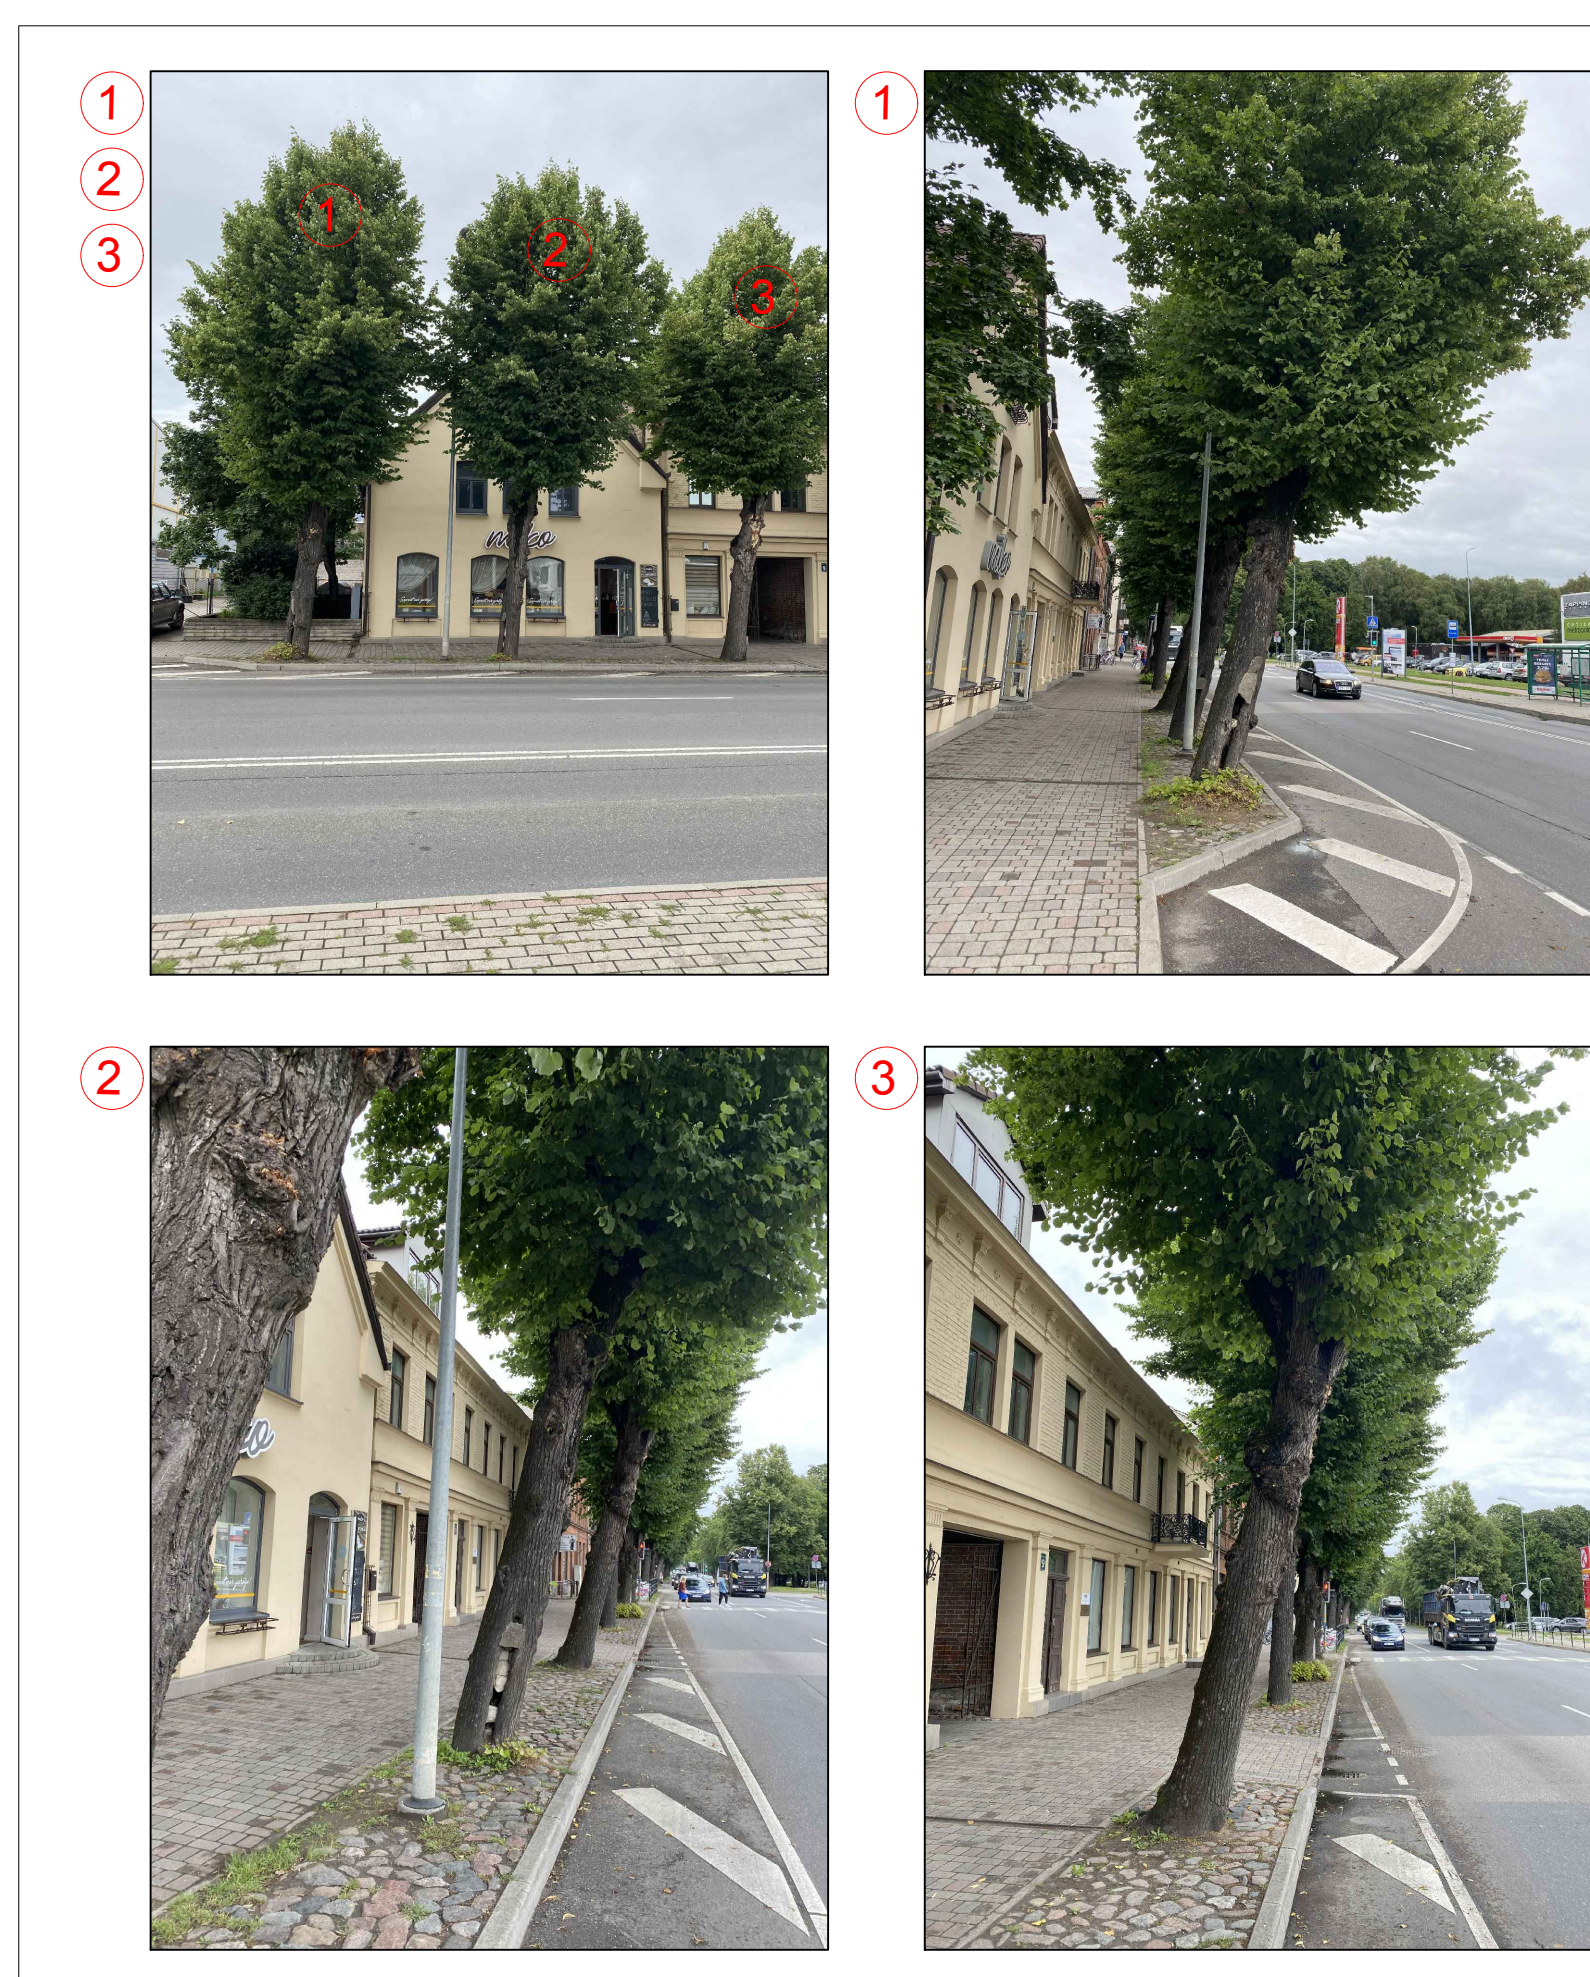


KOKU CIRŠANAS PUBLISKĀ APSPRIEŠANA.

Autostāvvietas ierīkošana pie zemesgabala Brīvības ielā 9, Liepājā
(kad.apz.17000210260)

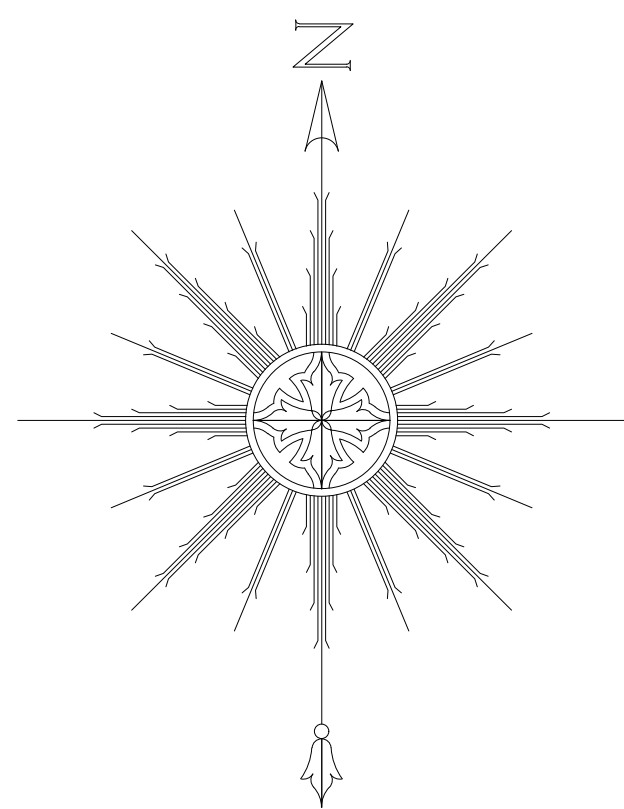

OBJEKTS:

Autostāvvietas ierīkošana pie zemesgabala Brīvības ielā 9, Liepājā

INFORMĀCIJA:

Adrese: Brīvības iela, kad apz. 17000210260

Zemes īpašnieks: Liepājas pilsētas pašvaldība

Koku ciršanas ierosinātājs: Liepājas pilsētas pašvaldība, Liepājas pilsētas pašvaldības iestāde "Liepājas pilsētas pašvaldības administrācija", reģ. Nr.90000063185, Rožu iela 6, Liepāja, tālr.+371 63404750.

Koku ciršanas ierosinātāja pilnvarotā persona: Liepājas pilsētas pašvaldības iestāde "Komunālā pārvalde", NMR kods 90010879256, Uliha iela 44, Liepāja, tālr. +371 3480965.

Projekta izstrādātājs: SIA "Ielu un ceļu projekti", reģ.nr. 42103053856, Rietumkrasta iela 1 dz.6, Liepāja, LV-3416.

PUBLISKĀS APSPRIEŠANAS LAIKS:

no 2020.gada 12.augusta līdz 2020.gada 21.augustam.

Publiskās apspriešanas anketas pieejamas interneta vietnē www.liepaja.lv vai Liepājas pilsētas domes apmeklētāju pieņemšanas centrā, Rožu ielā 6, Liepājā

KOKU CIRŠANAS IEMESLS UN PLĀNOTĀ BŪVNICĪBA:

Būvniecības iecere "Autostāvvietas ierīkošana pie zemesgabala Brīvības ielā 9, Liepājā" ietvaros paredzēts – izbūvēt asfaltbetona seguma stāvvietu paplašinājumu 1,90m platumā, aprīkojot to ar attiecīgām ceļa zīmēm un pārceļot ielas apgaismojuma balstu.

Būvniecības iecere realizācijas rezultātā tiks nodrošināta izejvielu un kravu piegāde uzņēmējdarbībai pieguļošajā teritorijā.

Projekta ietvaros paredzēts nocirst 3 kokus, kuru diametrs ir sasniedzis vismaz 20 cm un kurš traucē autostāvvietas ierīkošanai. Paredzēts nocirst 3 liepas (d=48-53cm).

Likvidējamo koku (d>20cm) saraksts

Apzīmējums plānā	Diametrs, cm	Koka suga	Piezīmes
1	53	Liepa	Nocērtams projekta realizācijai, traucē stāvvietu izbūvei. Stumbrā ir vērojamas spēcīgas trupes pazīmes. Trupei attīstoties, stumbrā ir izveidojies dobums, kas aizbetonēts. Trupe ir spēcīgi attīstījusies visā stumbrā, koks ievērojami savēries ielas virzienā.
2	49	Liepa	Nocērtams projekta realizācijai, traucē stāvvietu izbūvei. Spēcīga trupe stumbrā, kuras rezultātā izveidojies dobums, kas aizbetonēts. Liepa savērusies ielas virzienā.
3	48	Liepa	Nocērtams projekta realizācijai, traucē stāvvietu izbūvei. Koka augšdaļā ir liela brūce, kura iegūta, iespējams, sadursmē ar kravas transportu, jo koks savēries ielas virzienā. Brūcē attīstījusies trupe.

Projektētie apzīmējumi.

	Proj.gūlija ar pievadu
	Asfaltbetona segums
	Brauktuves apmale
	Brauktuves pazeminātā apmale
	Esošās laternas pārcelšana
	Koku ciršana
	Ceļa zīmju uzstādīšana