



OBJEKTA NOVIETOJUMA SHĒMA

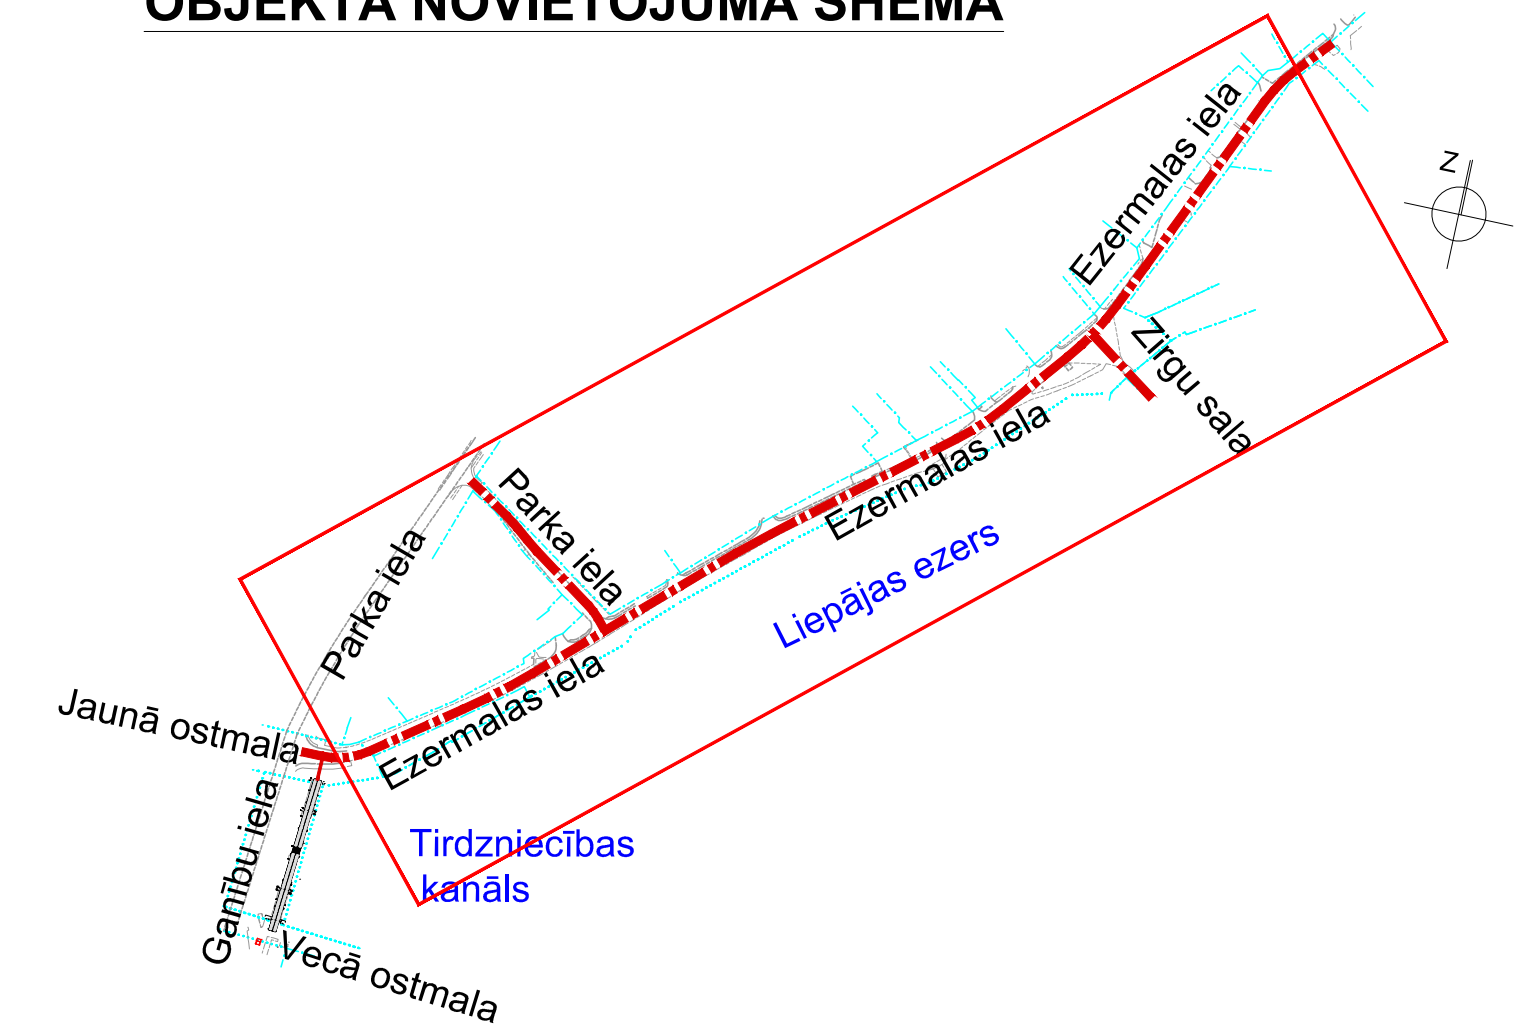


KOKU CIRŠANAS PUBLISKĀ APSPRIEŠANA
Ezermalas ielā, Liepājā (kad.nr. 17000220137)

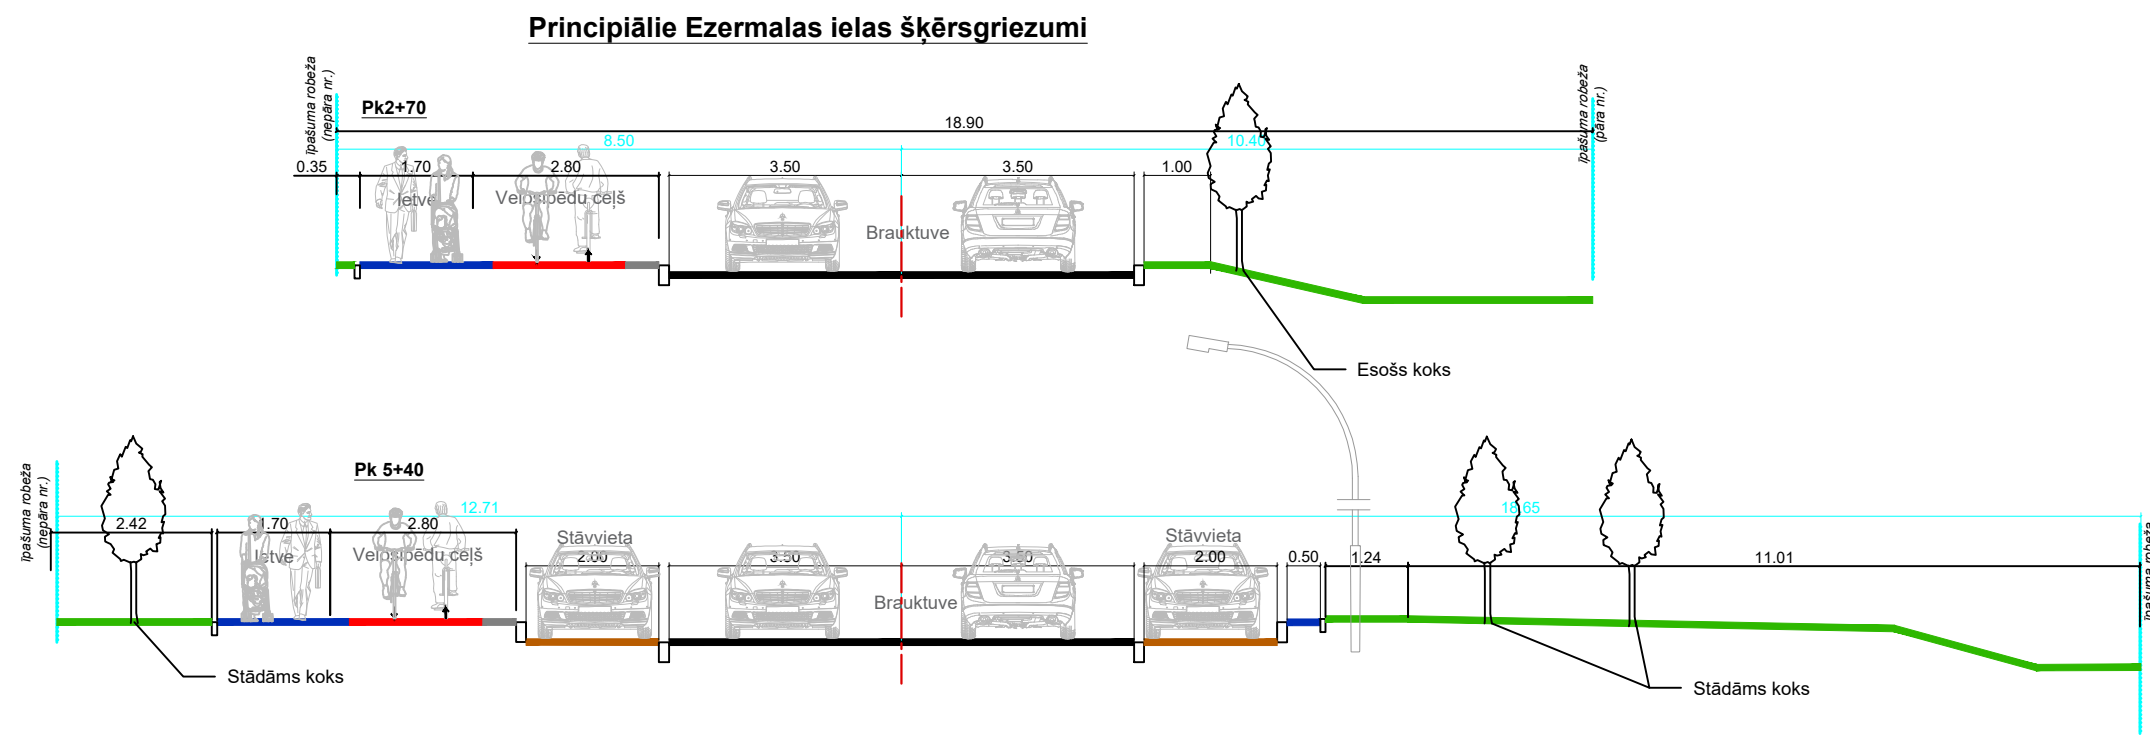

APZĪMĒJUMI

- ✖ Nozāgējams koks (ar diametru virs 20cm)
- ✖ Nozāgējams koks (koki ar diametru līdz 20cm un augļu koki)
- Esošs, saglabājams koks
- Jauni koku stādījumi
- Asfalta segums (Brauktuve)
- Betona bruģa segums (Velosipēdu ceļš)
- Betona bruģa segums (Ietve)
- Betona bruģa segums (Apvienotais gājēju un velosipēdu ceļš)
- Betona bruģakmens segums (nobrauktuves, stāvvietas)
- Laukakmens segums
- Grants segums
- Apzāļumošana

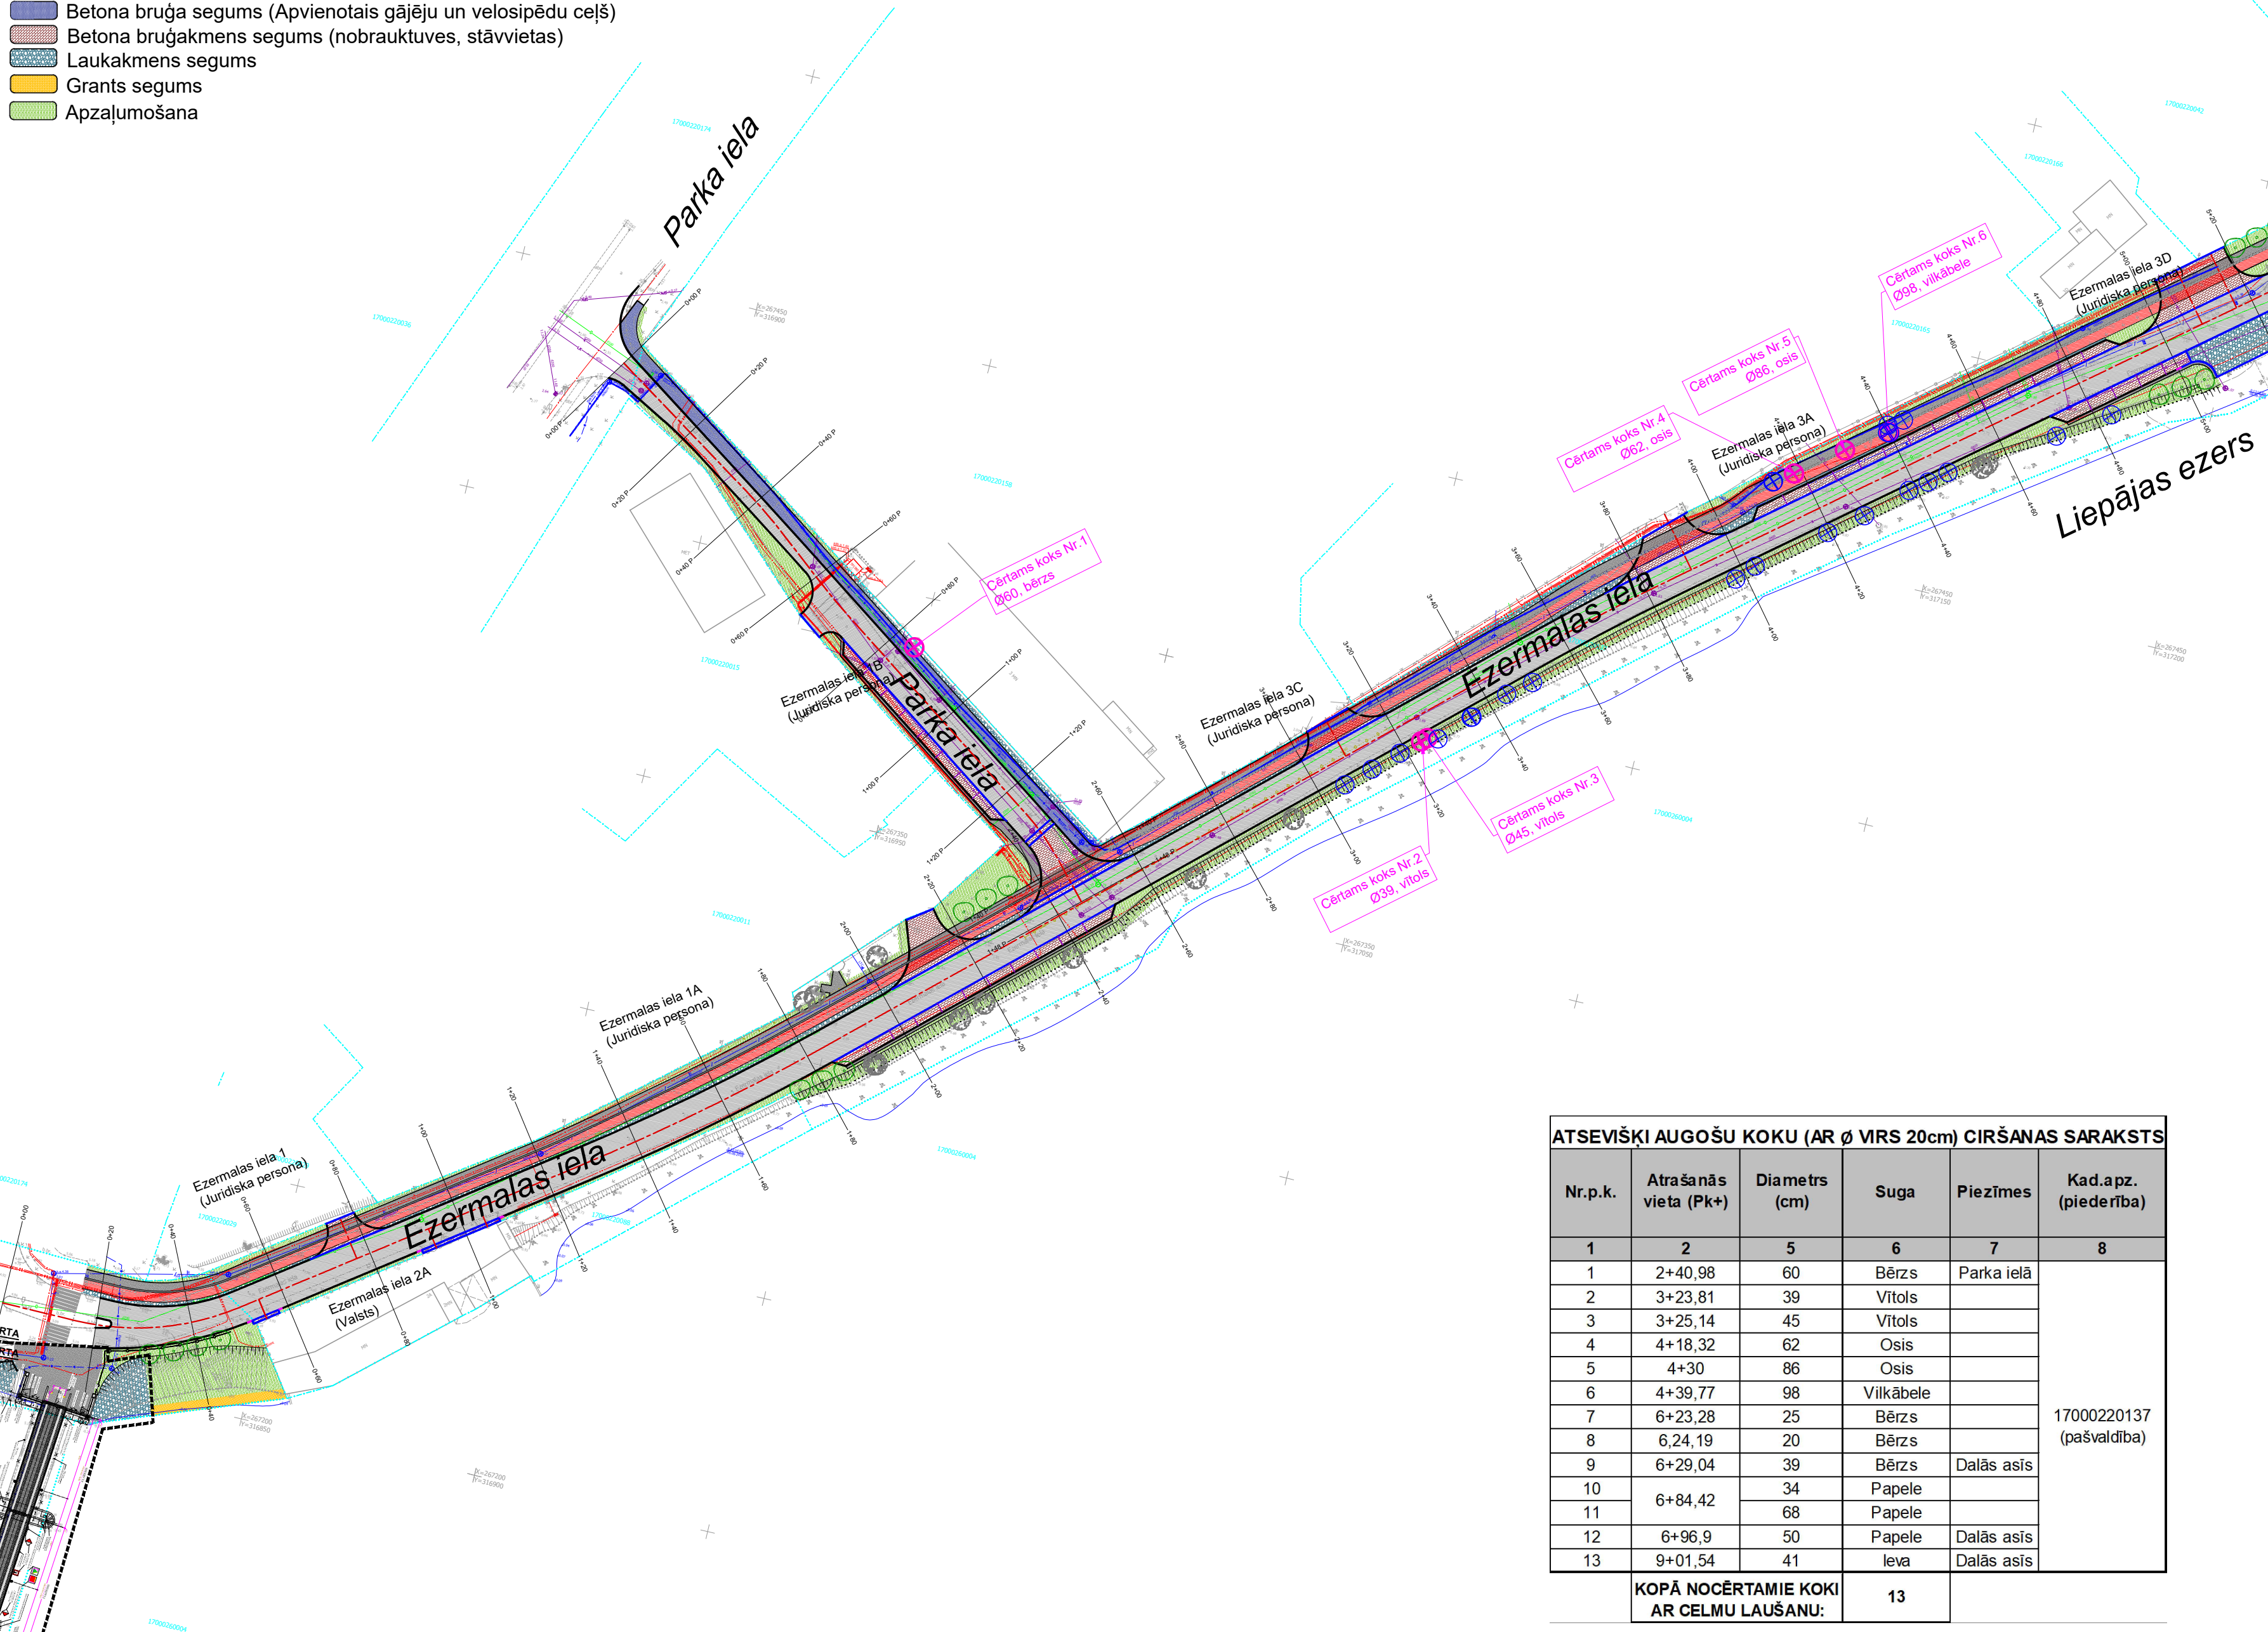

OBJEKTS:

Ezermalas ielas un gājēju, velosipēdistu tilta pārbūve pār Tirdzniecības kanālu Liepājā

INFORMĀCIJA:

Adrese: Ezermalas iela, kad.apz. 17000220137

Zemes īpašnieks: Liepājas pilsētas pašvaldība

Koku ciršanas ierosinātājs: Liepājas pilsētas pašvaldības administrācija, reģ.nr.90000063185,
Rožu iela 6, Liepāja, LV-3401, 63404750

Projekta izstrādātājs:

SIA "Firma L4", reģ.nr.40003236001, Jelgavas iela 90, Rīga, tālr.67500180

KOKU CIRŠANAS IEMESLS UN PLĀNOTĀ BŪVNICĪBA:

- Būvniecības iecere tiek veikta pēc Liepājas pilsētas pašvaldības pasūtījuma, pamatojoties uz 2018. gada 21. novembrī noslēgto līgumu Nr.LPP 2018/124 (2018-CP/756-65).
- Būvniecības iecere paredz Ezermalas ielas pārbūvi no Jaunā tilta līdz SIA "EKO Kurzeme" Liepājā, kā arī ielas atzaru uz Parka ielu. Iecere paredz arī pārbūvēt bijušo dzelzceļa tiltu pār Tirdzniecības kanālu par gājēju un velosipēdu tiltu.
- Projekta ietvaros paredzēts nocirst 13 kokus, kuru diametrs ir sasniegjis vismaz 20cm un kuri traucē ielas pārbūves risinājumam. Paredzēts nocirst 4 bērzus (Ø60cm, Ø25cm, Ø20cm, Ø39cm), divus vitolus (Ø39cm, Ø45cm), divus ošus (Ø62cm, Ø86cm), vienu vilkābeli (Ø98cm), trīs papeles (Ø34cm, Ø68cm, Ø50cm) un vienu ievu (Ø41cm).
- Būvprojekta risinājums paredz nocirst arī augļu kokus un kokus, kuru celma caurmērs ir mazāks par 20cm (53 koki). Atbilstoši Ministru kabineta 2012. gada 2.maija Noteikumu Nr.309 "Noteikumi par koku ciršanu ārpus meža" 5.1. un 5.2. apakšpunktu bez pašvaldības atļaujas koku ciršanai ārpus meža atļauts cirst kokus, kuru celma caurmērs ir mazāks par 20 centimetriem, kā arī augļu kokus. Par šiem kokiem publiskā apspriešana netiek rīkota.
- Projekta realizācijas zonā paredzēts iestādīt ne mazāk kā 70 jaunus koku stādījumus, kas iekļaujas Liepājas pilsētā un ainaviskajā objekta vidē. Koku sugas tiks precizētas būvprojekta izstrādes laikā.
- Projekta realizācijas zonā paredzēts saglabāt 13 esošos kokus. Esošajiem kokiem tiks veikta vainagu veidošana un nokaltušo zaru zāģēšana.

IESPĒJA IZTEIKT VIEDOKĻUS UN PRIEKŠLIKUMUS:

Publiskā apspriešana norisinās 2019.gadā no 21. marta līdz 30. martam.

Rakstiskas atsauksmes lūdzam nosūtīt pa pastu vai iesniegt līdz 30.03.2019. šādās vietās:

- Liepājas pilsētas domes Apmeklētāju pieņemšanas centrā, Rožu ielā 6, Liepājā;
- Elektroniski aizpildīt un nosūtīt portālā www.liepaja.lv, sadaļā "Iedzīvotāju līdzdalība".

Pēc publiskās apspriešanas ieteikumu apkopošanas Liepājas pilsētas Apstādījumu uzraudzības komisija (informatīvais tālr.63404723) pieņems galējo lēmumu par koku ciršanu sakarā ar būvniecības ieceri "Ezermalas ielas un gājēju, velosipēdistu tilta pārbūve pār Tirdzniecības kanālu Liepājā".

Publiskās apspriešanas aptaujas pieejamas interneta vietnē www.liepaja.lv vai Liepājas pilsētas domes Apmeklētāju pieņemšanas centrā, Rožu ielā 6, Liepājā.

ATSEVIŠĶI AUGOŠU KOKU (AR Ø VIRS 20cm) CIRŠANAS SARAĶSTS					
Nr.p.k.	Atzīmētā vieta (Pk+)	Diametrs (cm)	Suga	Piezīmes	Kad.apz. (piederība)
1	2	5	6	7	8
1	2+40.98	60	Bērzs	Parka ielā	17000220137 (pašvaldība)
2	3+23.81	39	Vitols		
3	3+25.14	45	Vitols		
4	4+18.32	62	Osis		
5	4+30	86	Osis		
6	4+39.77	98	Vilkābele		
7	6+23.28	25	Bērzs		
8	6.24.19	20	Bērzs		
9	6+29.04	39	Bērzs	Dalās asis	
10	6+84.42	34	Papele		
11		68	Papele		
12	6+96.9	50	Papele	Dalās asis	
13	9+01.54	41	Ieva	Dalās asis	
KOPĀ NOCĒRTAMIE KOKI AR CELMU LAUŠANU:			13		