


KOKU CIRŠANAS PLĀNS

000220058

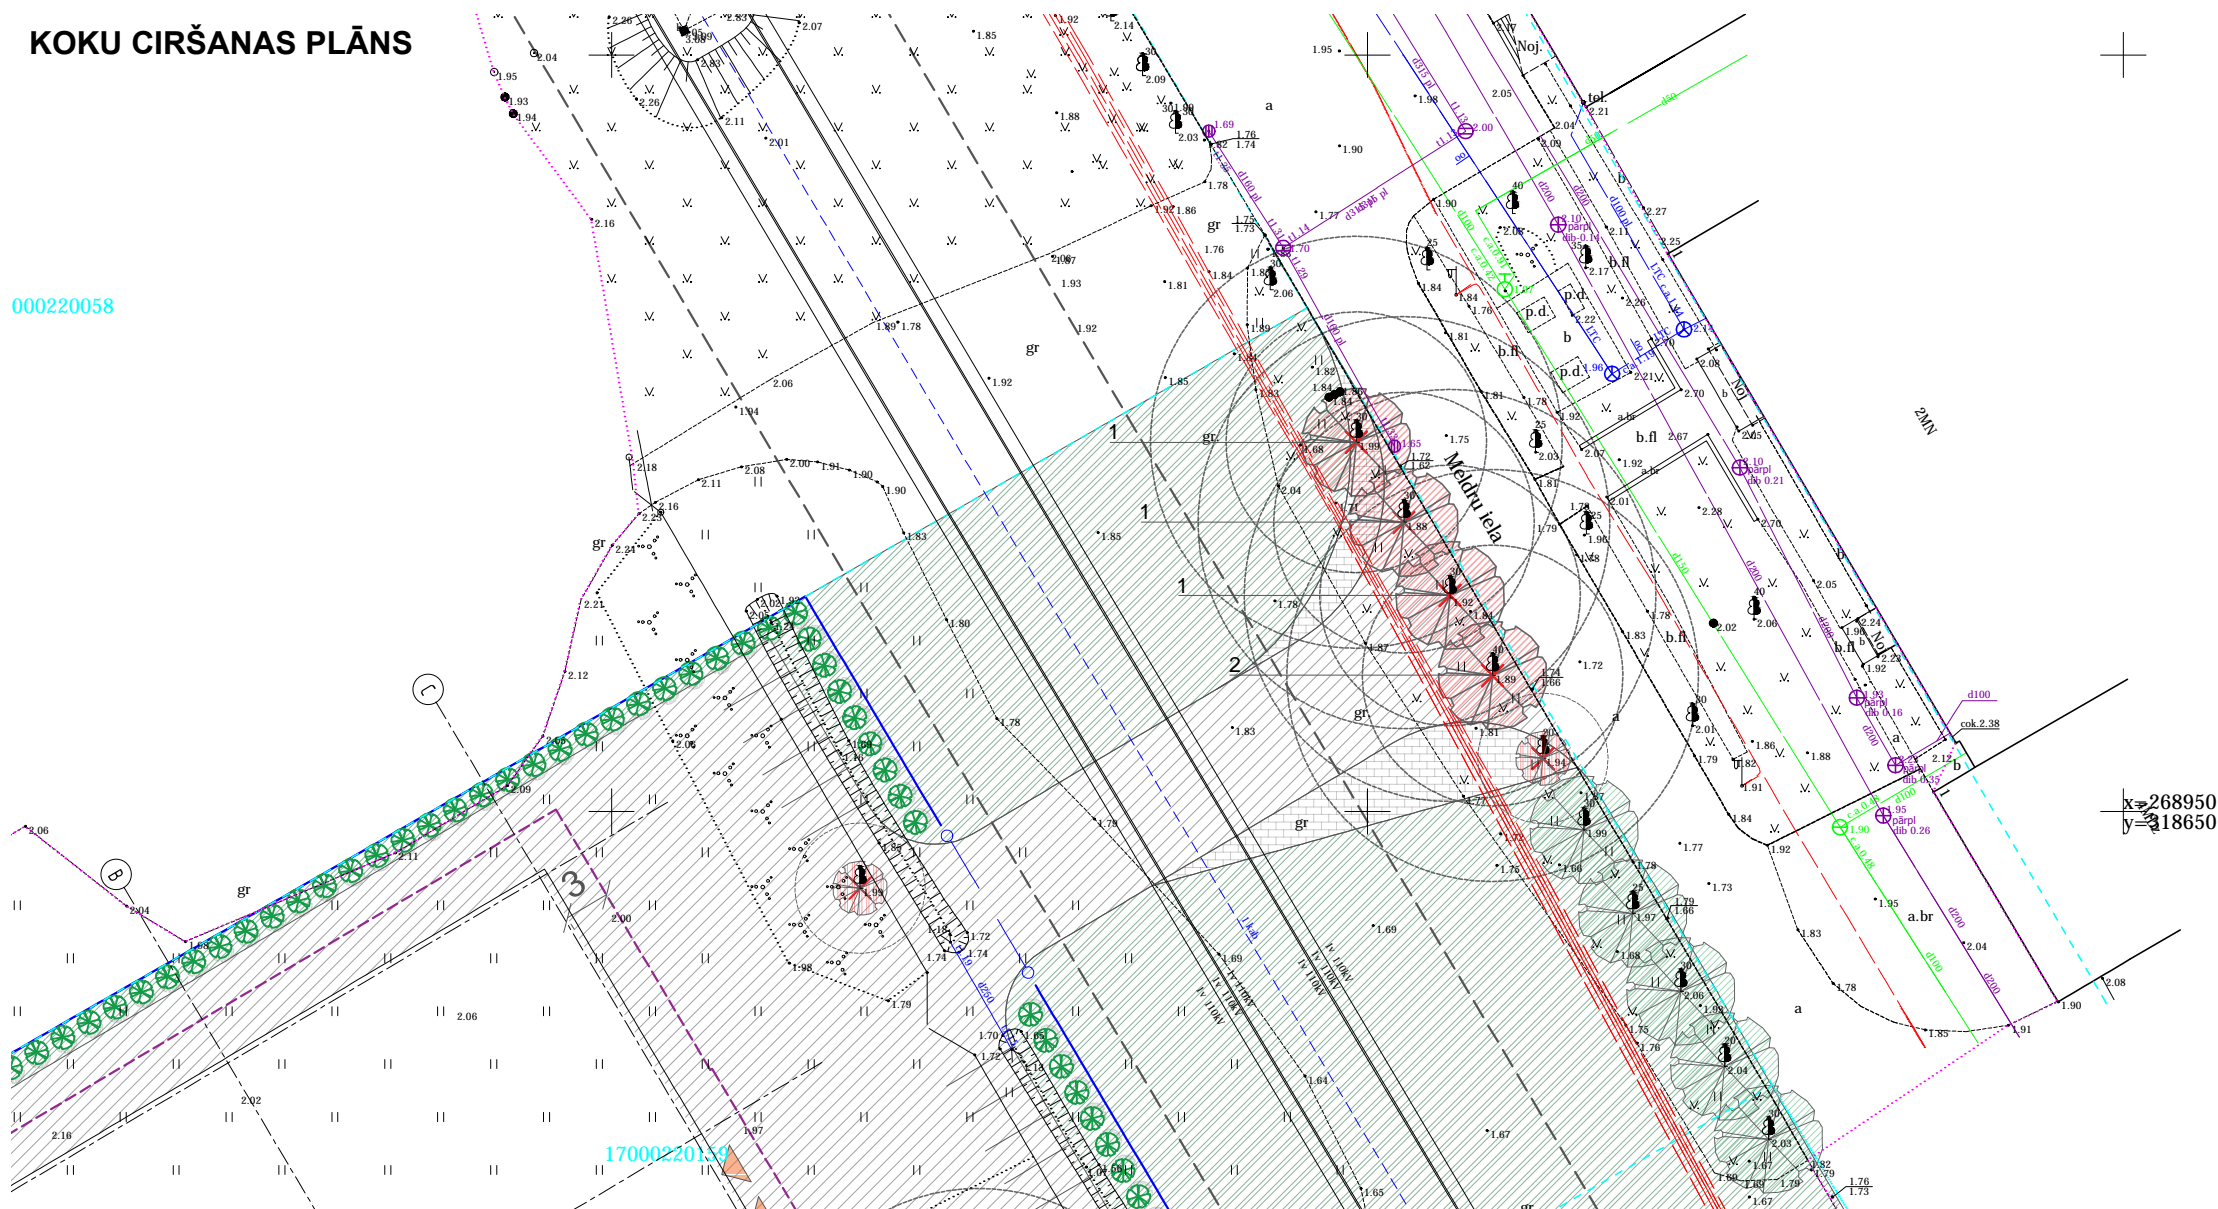

17000220159

OBJEKTS: METĀLA VIRSMAS APSTRĀDES RAŽOŠANAS ĒKAS JAUNBŪVE

PAMATOJUMS:
Ražošanas ēkas īstenošanai nepieciešama inženierbūve (cc klasifikātors - 21120101 "ielas, ceļi un laukumi ar cieta segumu") kuras pieslēguma vietā nepieciešams veikt koku ciršanu. Būves izmēri tiek pielāgoti transportīdzekļu kustībai, lai nodrošinātu ražošanas ēkas materiālo nodrošinājumu

APRAKSTS:
Zemes gabals atrodas Liepājas speciālajā ekonomikas zonā ar atļauto izmantošanu pēc Liepājas pilsētas teritorijas plānojuma pašreizējās situācijas (Ražošanas un noliktavas apbūves teritorija (RR)). Koku ciršana paredzēta zemes gabalā ar Kad. Nr. 7000220159 - Meldru iela 8.

NORISES PERIODS:
Publiskās apspriešanas norises laiks 5. kalendārās dienas; no 29.03.2019 līdz 02.04.2019

INFO:
Publiskās apspriešanas aptaujas anketas pieejamas interneta vietnē www.liepaja.lv vai Liepājas pilsētas domes Apmeklētāju pieņemšanas centrā, Rožu ielā 6, Liepājā.

TERITORIJAS APZĪMĒJUMI CIRŠANAS PLĀNĀ

	Asfalta segums
	Zaļā teritorija
	Brūgakmens vai laukakmens segums lielgabariņa transporta kustībai atdalīts no asfaltbetona seguma ar zemo bortakmeni
	Projektētie soliņi
	Projektētās velo novietnes
	Zemesgabala robeža
	Projektētā ēka
	Autotransporta iebrauktuves
	Darbinieku ieejas
	Nocērtamie koki
	Projektētais žogs pa zemes gabala robežu
	Būvbedre 3m
	Nocērtamie koki
	Koku diametrs virs 20 cm - 17 gb.
	Saglabājami koki

KOKU UZSKAITES TABULA				
Nr.p.k.	Nosaukums		Pamatrādītāji	
	Latīniskais nosaukums	Latviskais nosaukums	Stumbra diametrs	skaitis
1	Betula pendula	āra bērzs	0.3	3
2	Betula pendula	āra bērzs	0.4	1
Kopējais koku skaits				4

Tehniski ekonomiskie rādītāji			
Nosaukums	Mērvienība	Projektētie rādītāji	Piezīmes
Zemesgabala platība Nomājamā zemes gabala platība: Kopējā platība :	(ha) (m²) (m²)	0.8 (ha), 13715m², 21715m²	
Kopējais ēkas apbūves laukums	m²	6261.7	
Kopējā cietā seguma platība: Asfaltbetona segums Brūgakmens segums	m²	8411.36m² 8283.82 m² 127.54 m²	CC klasifikātors - 21120101
Brīvā zaļā teritorija	%	39.48	5%- Pieļaujamā vērtība pēc Liepājas TIAN.
Būves ugunsnoturības pakāpe		U2b	
Apbūves blīvums	%	28.84	
Kopējā telpu platība	m²	7218.1 m²	
Ēkas būvtilpums	m³	97180.16 m³	
Apbūves intensitāte	%	33.24	
Būves lietošanas veids		VI	
Būves grupa		III	
CC klasifikators ēkai		12510102 Rūpnieciskās ražošanas ēkas.	Ražošanas ēkas, kurās lielākās telpas (pēc platības kvadrātmetros) augstums ir lielāks par 6 m

ĪPAŠNIEKS/IEROSINĀTĀJS:
SIA "ICS Property",
Reģ. Nr.: 40203187993,
Kalnciema iela 67, Rīga, LV-1046,
Valdes loceklis:
Uldis Klaperis;
t. 29130888
e-pasts :uldis.klaperis@roadeks.lv

PROJEKTĒTĀJS:
SIA "KVITES",
Reģ. Nr. LV 50103182991
Stīpnieku ceļš 30a, Mārupe
info@kvitesarchitects.com

