


Griezums Nr.1


				Pasūtītājs: Liepājas pilsētas pašvaldības iestāde "Komunālā pārvalde"			
				Jelgavas iela posmā no Akas ielās līdz Rīgas ielai Apgaismojuma klase ME6		Lapa	Lapas
Izstrādāja	T. Ziemeļis		08.18			1	3
				M=1:500	SIA "MUIŽNIEKU LIGZDA 2" Liepājā, Peldu ielā 29-19 Būvkomersanta reģ. Nr.4482-R		

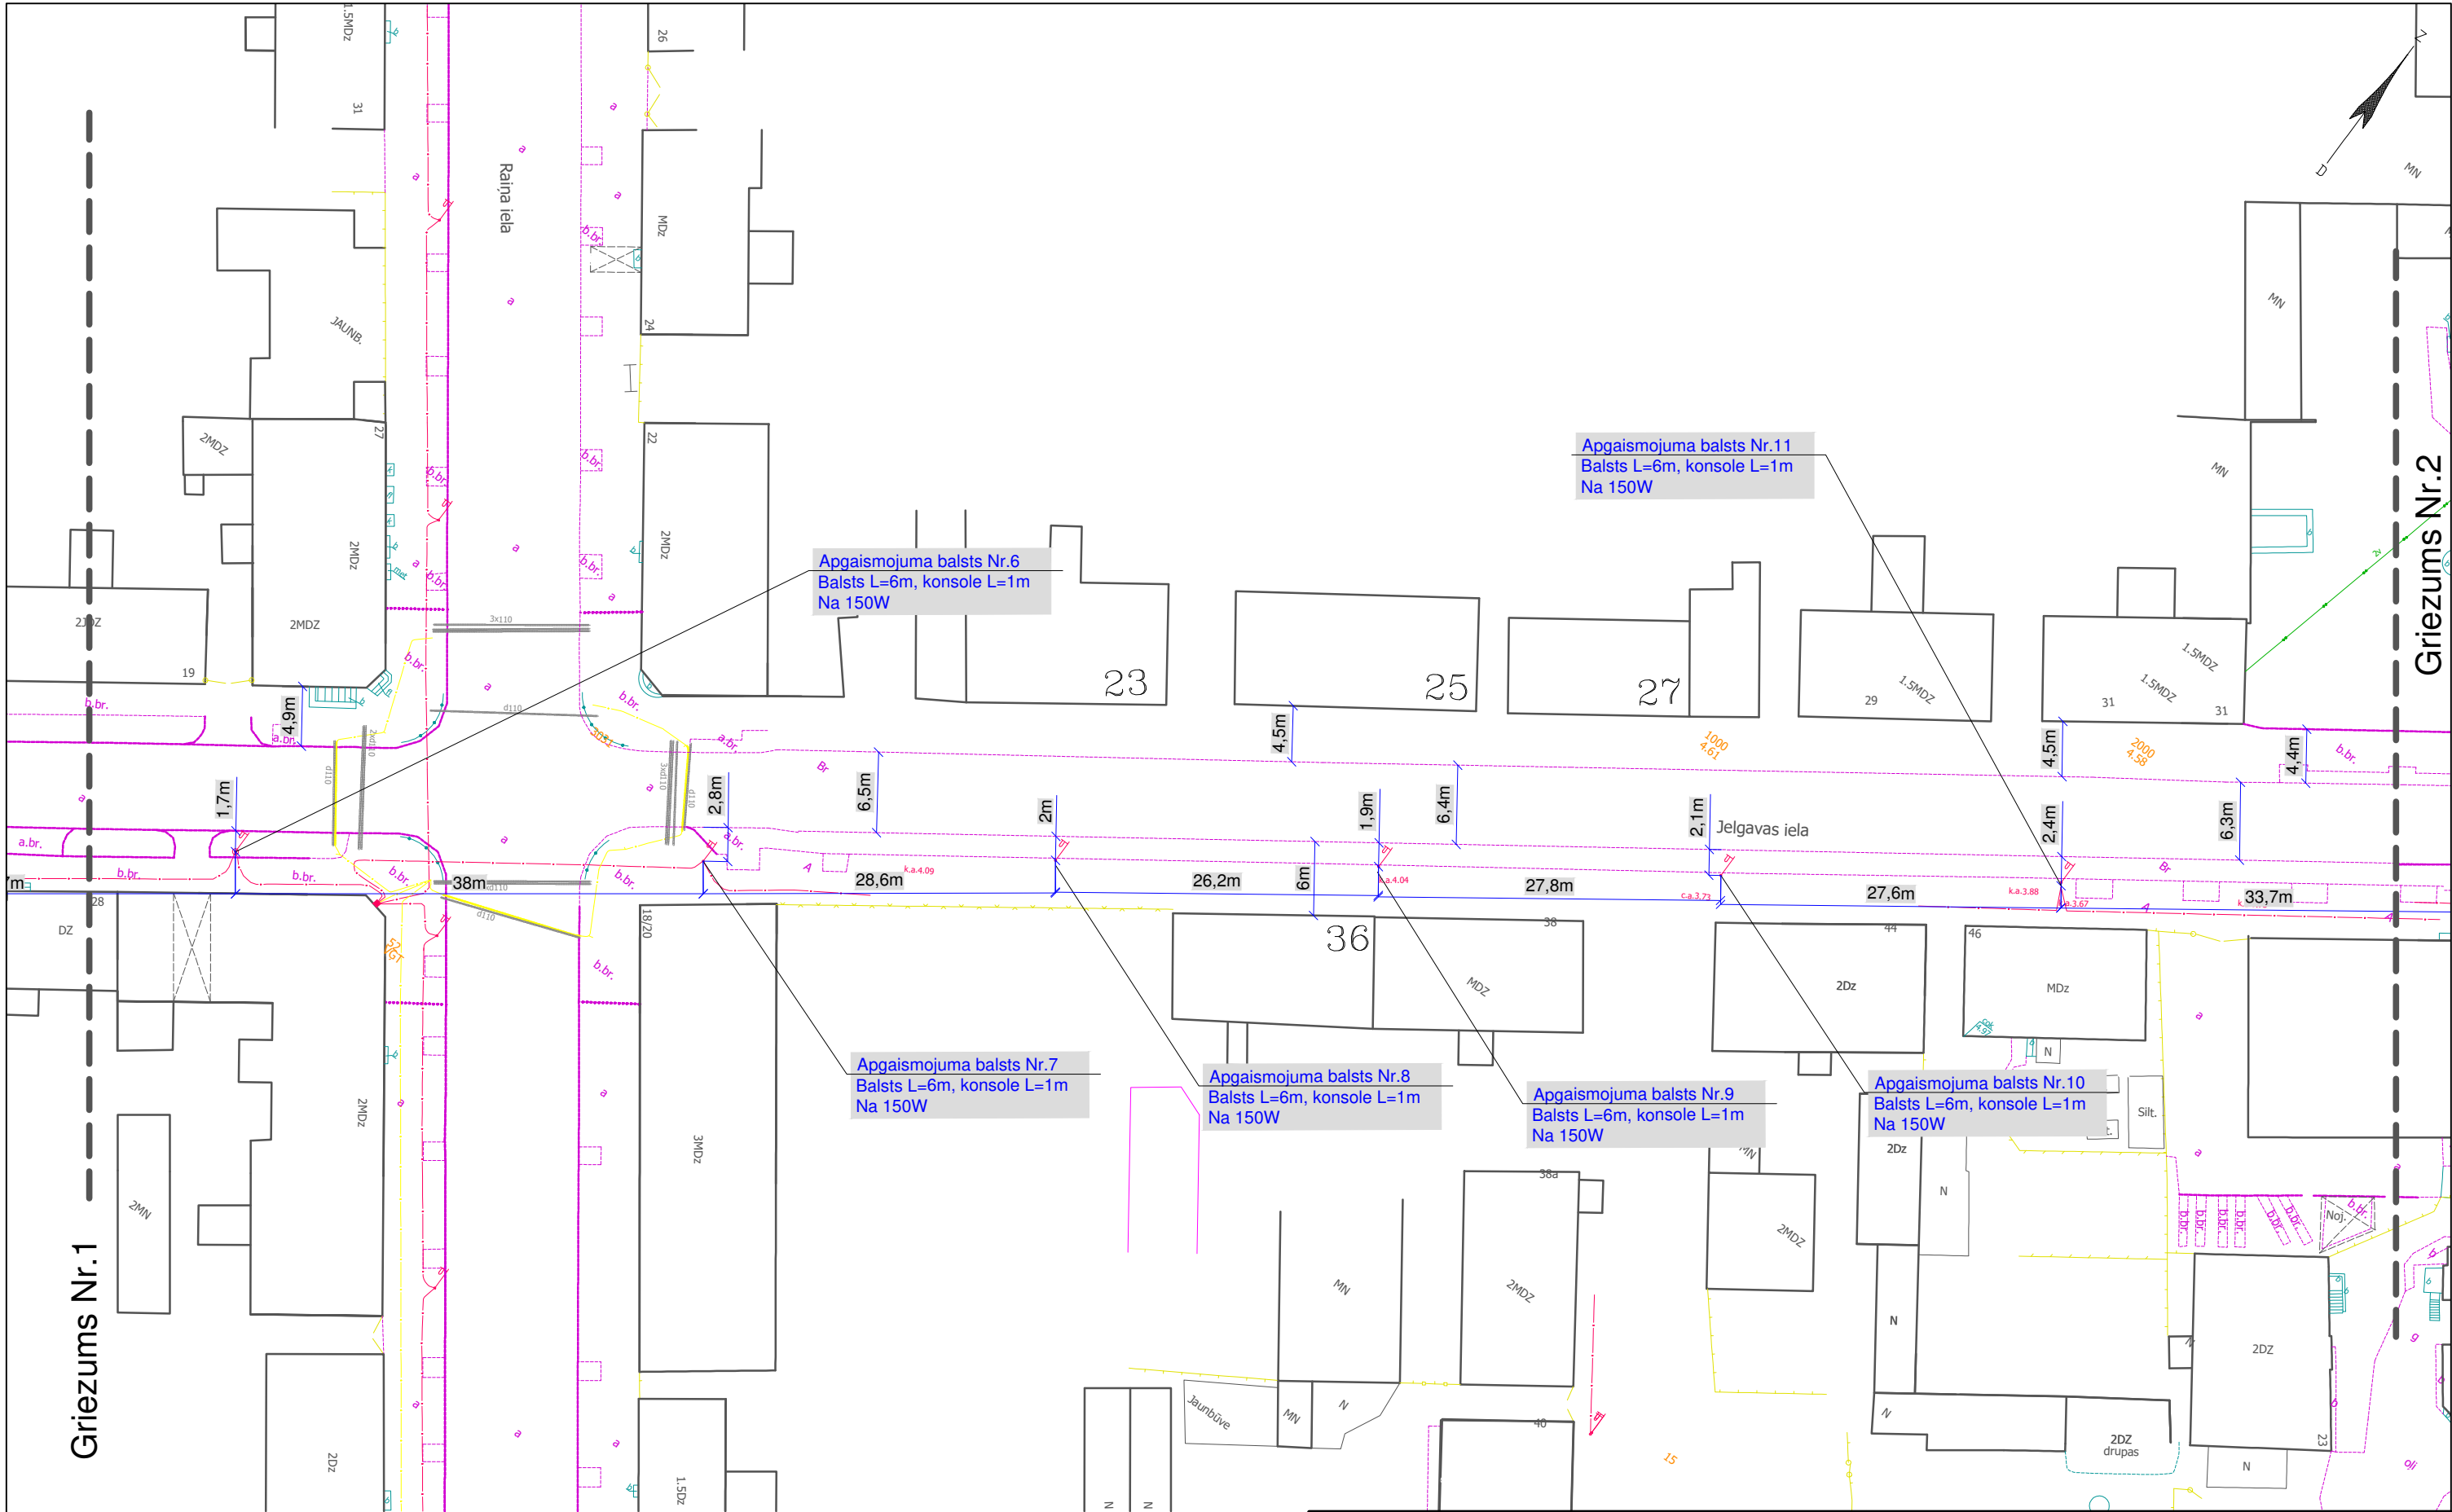

Griezum Nr.1

Griezum Nr.2

				Pasūtītājs: Liepājas pilsētas pašvaldības iestāde "Komunālā pārvalde"		
Izstrādāja	T. Ziemeļis		08.18	Jelgavas iela posmā no Akas ielās līdz Rīgas ielai Apgaismojuma klase ME6	Lapa	Lapas
					2	3
				M=1:500	SIA "MUIŽNIEKU LIGZDA 2" Liepājā, Peldu ielā 29-19 Būvkomersanta reģ. Nr.4482-R	

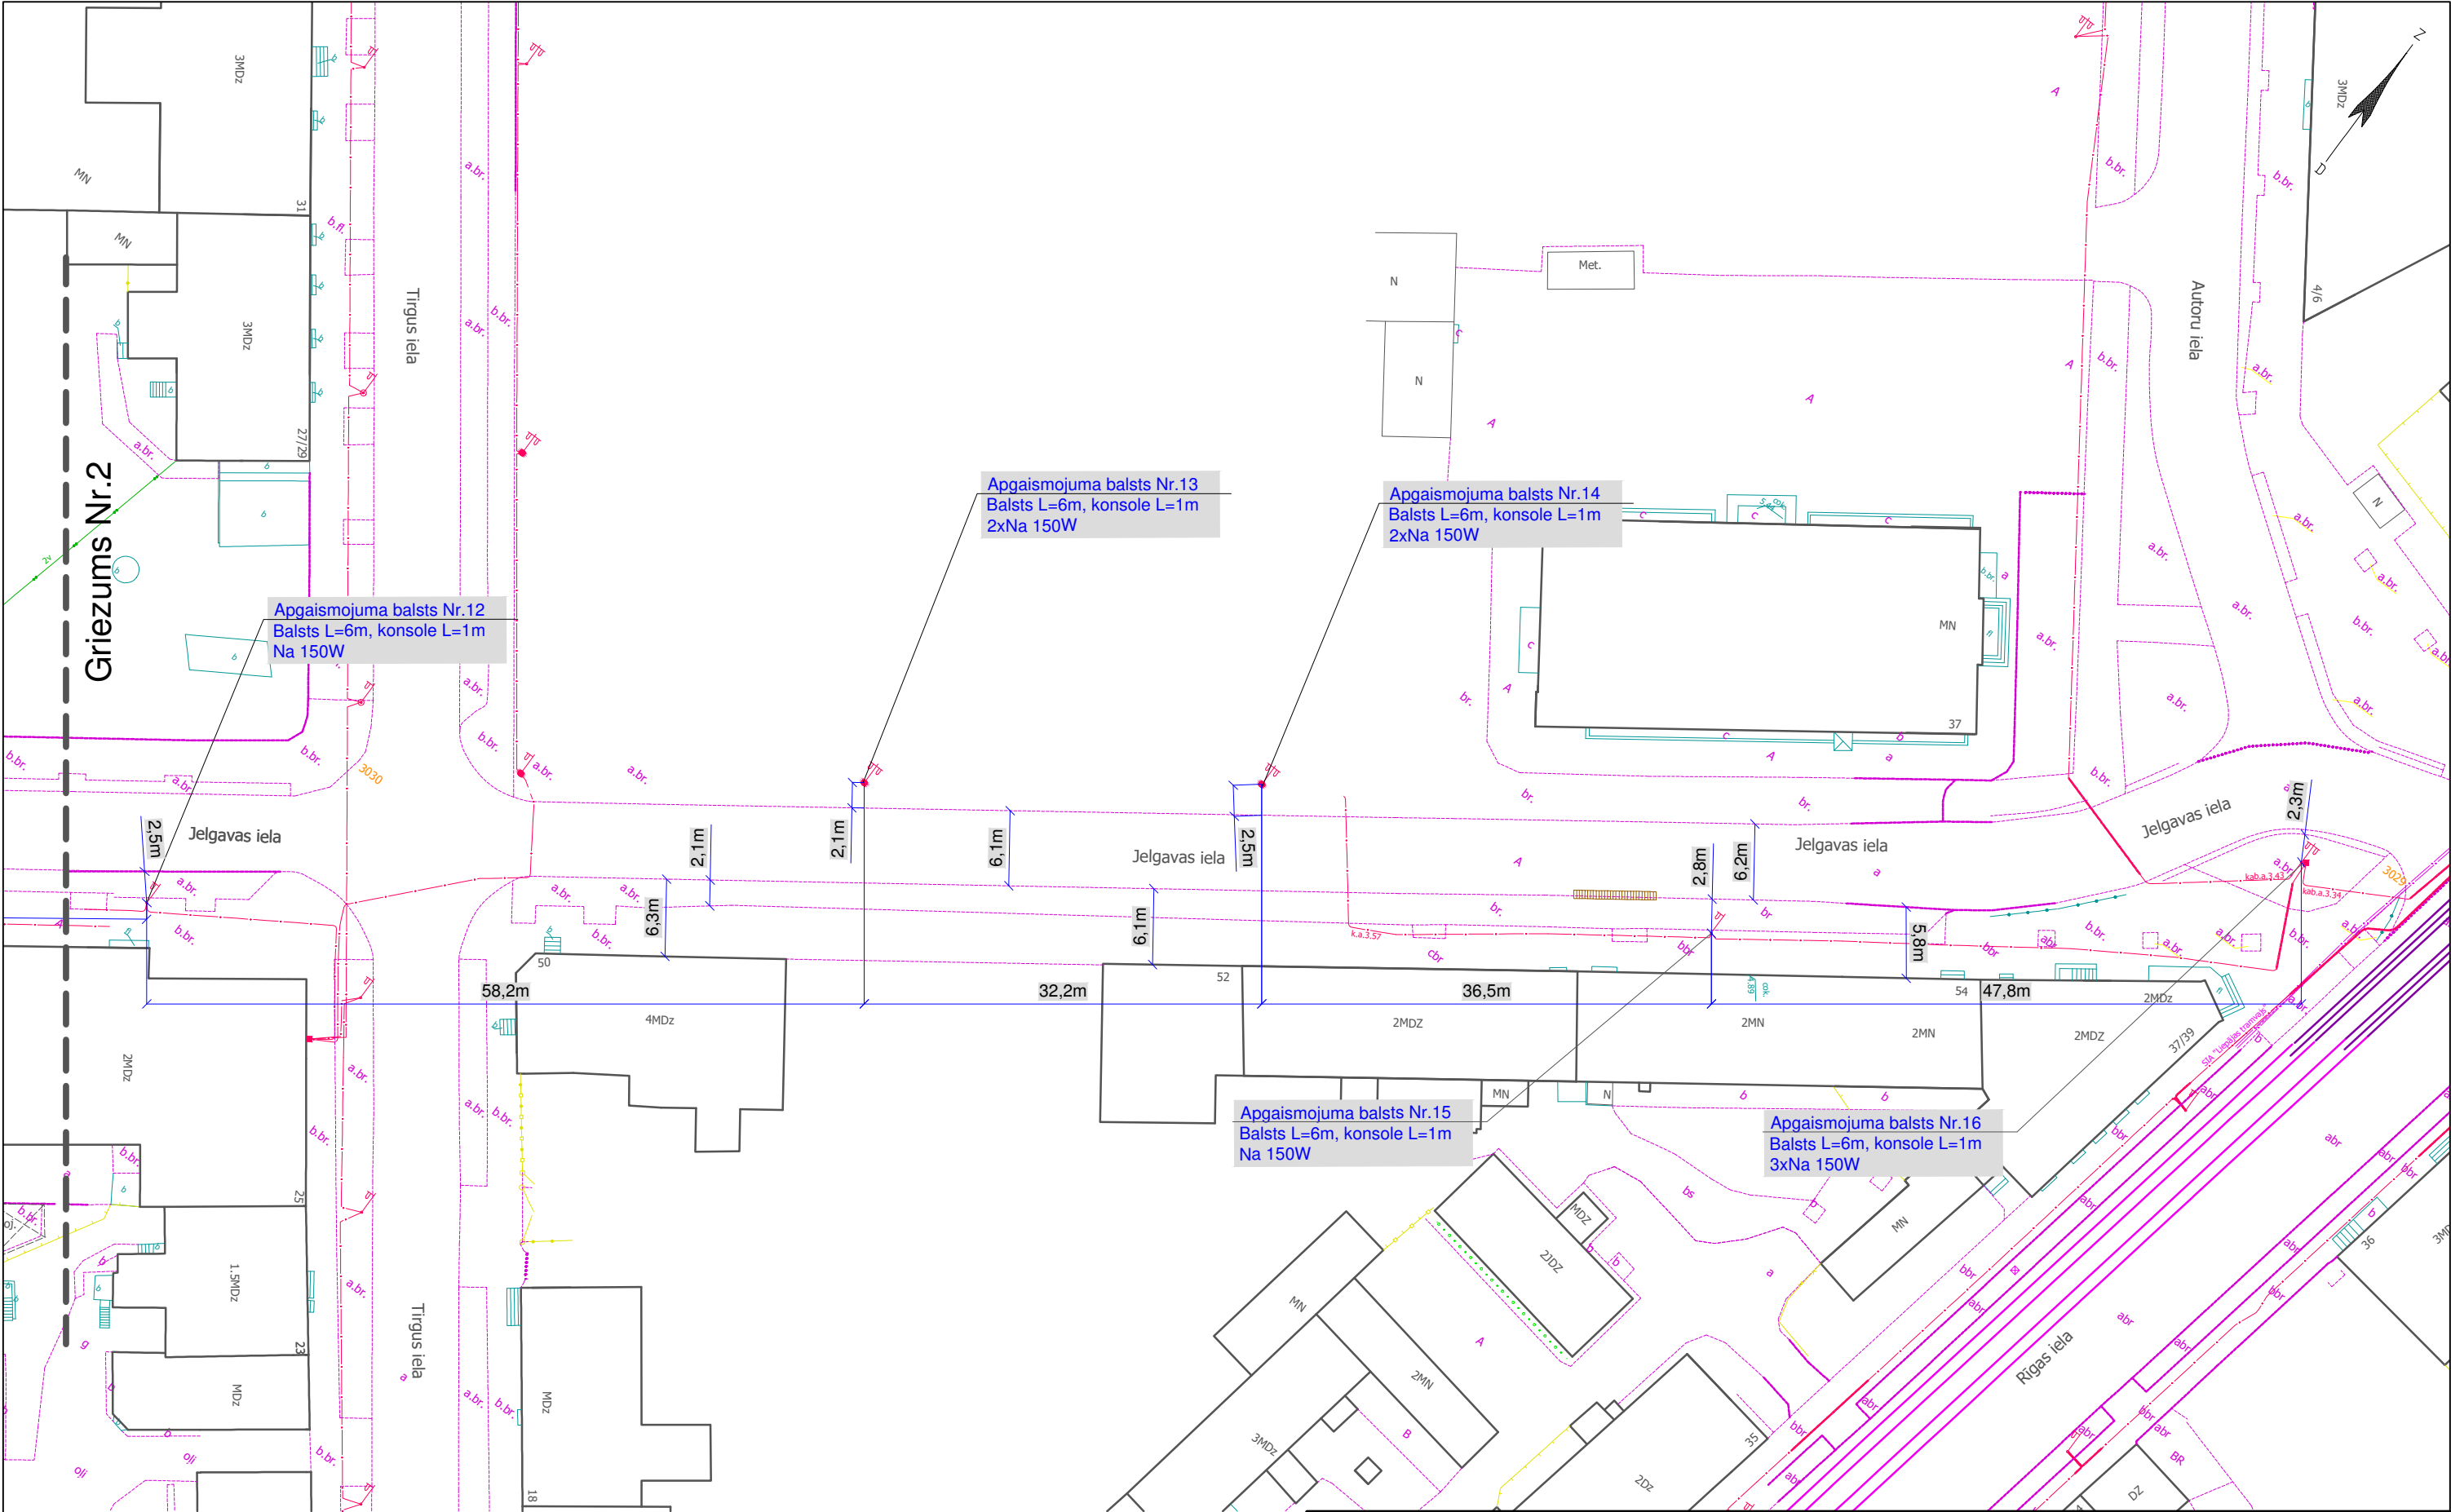

				Pasūtītājs: Liepājas pilsētas pašvaldības iestāde "Komunālā pārvalde"		
				Jelgavas iela posmā no Akas ielās līdz Rīgas ielai Apgaismojuma klase ME6	Lapa	Lapas
Izstrādāja	T. Ziemeļis		08.18		3	3
				M=1:500	SIA "MUIŽNIEKU LIGZDA 2" Liepājā, Peldu ielā 29-19 Būvkomersanta reģ. Nr.4482-R	