

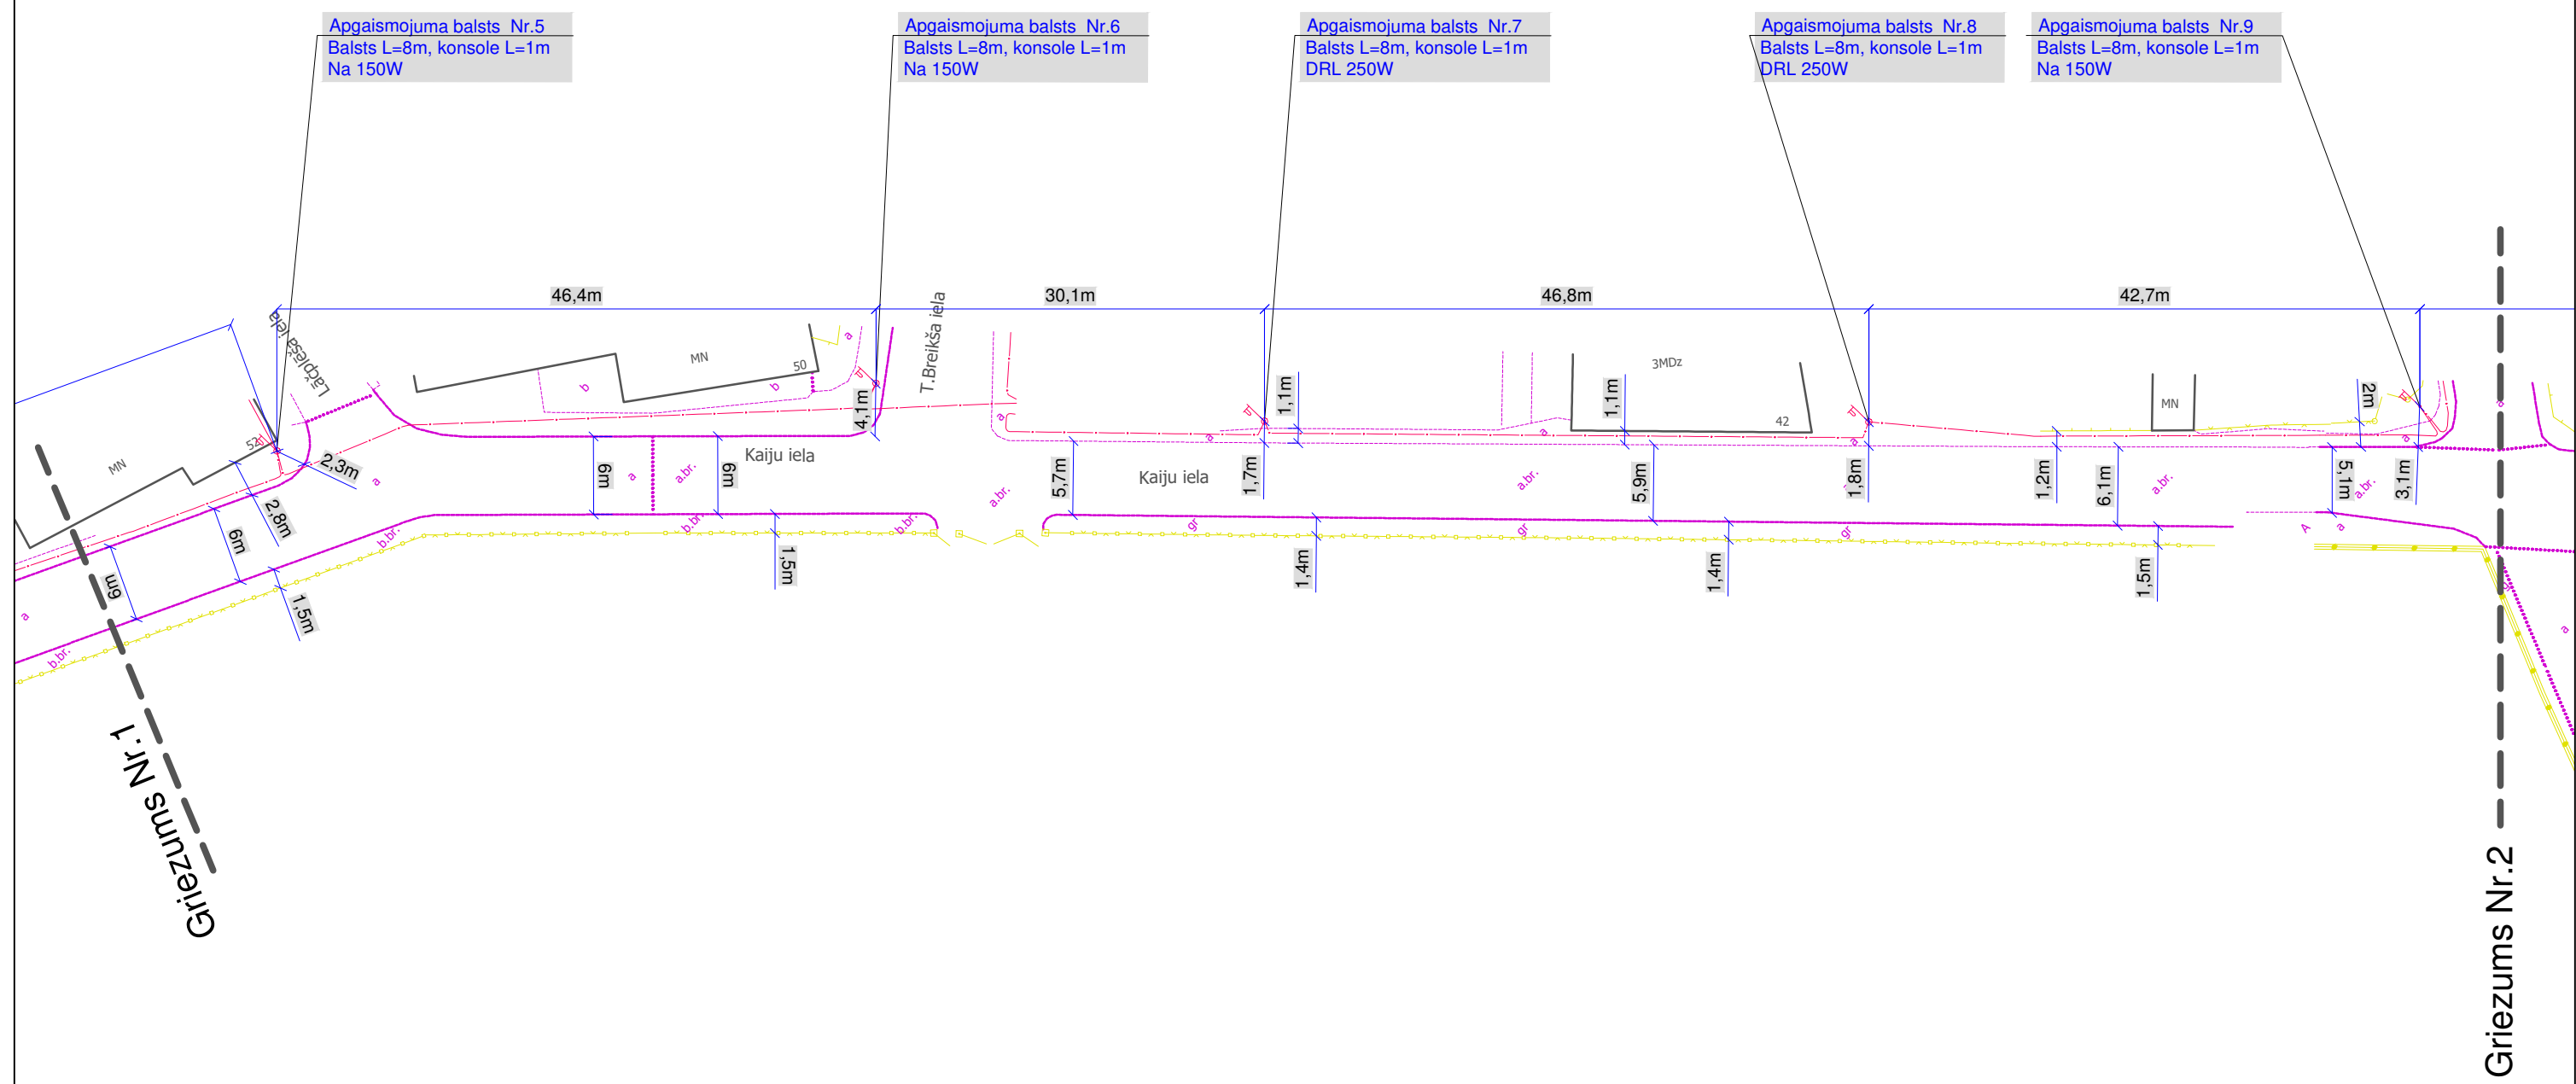



				Pasūtītājs: Liepājas pilsētas pašvaldības iestāde "Komunālā pārvalde"		
				Kaiju iela Apgaismojuma klase ME6	Lapa	Lapas
Izstrādāja	T. Ziemeļis		08.18		1	4
				M=1:500	SIA "MUIŽNIEKU LIGZDA 2" Liepājā, Peldu ielā 29-19 Būvkomersanta reģ. Nr.4482-R	

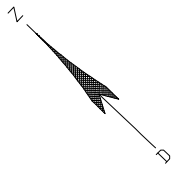

				Pasūtītājs: Liepājas pilsētas pašvaldības iestāde "Komunālā pārvalde"		
				Kaiju iela Apgaismojuma klase ME6	Lapa	Lapas
Izstrādāja	T. Ziemelis		08.18		2	4
				M=1:500	SIA "MUIŽNIEKU LIGZDA 2" Liepājā, Peldu ielā 29-19 Būvkomersanta reģ. Nr.4482-R	

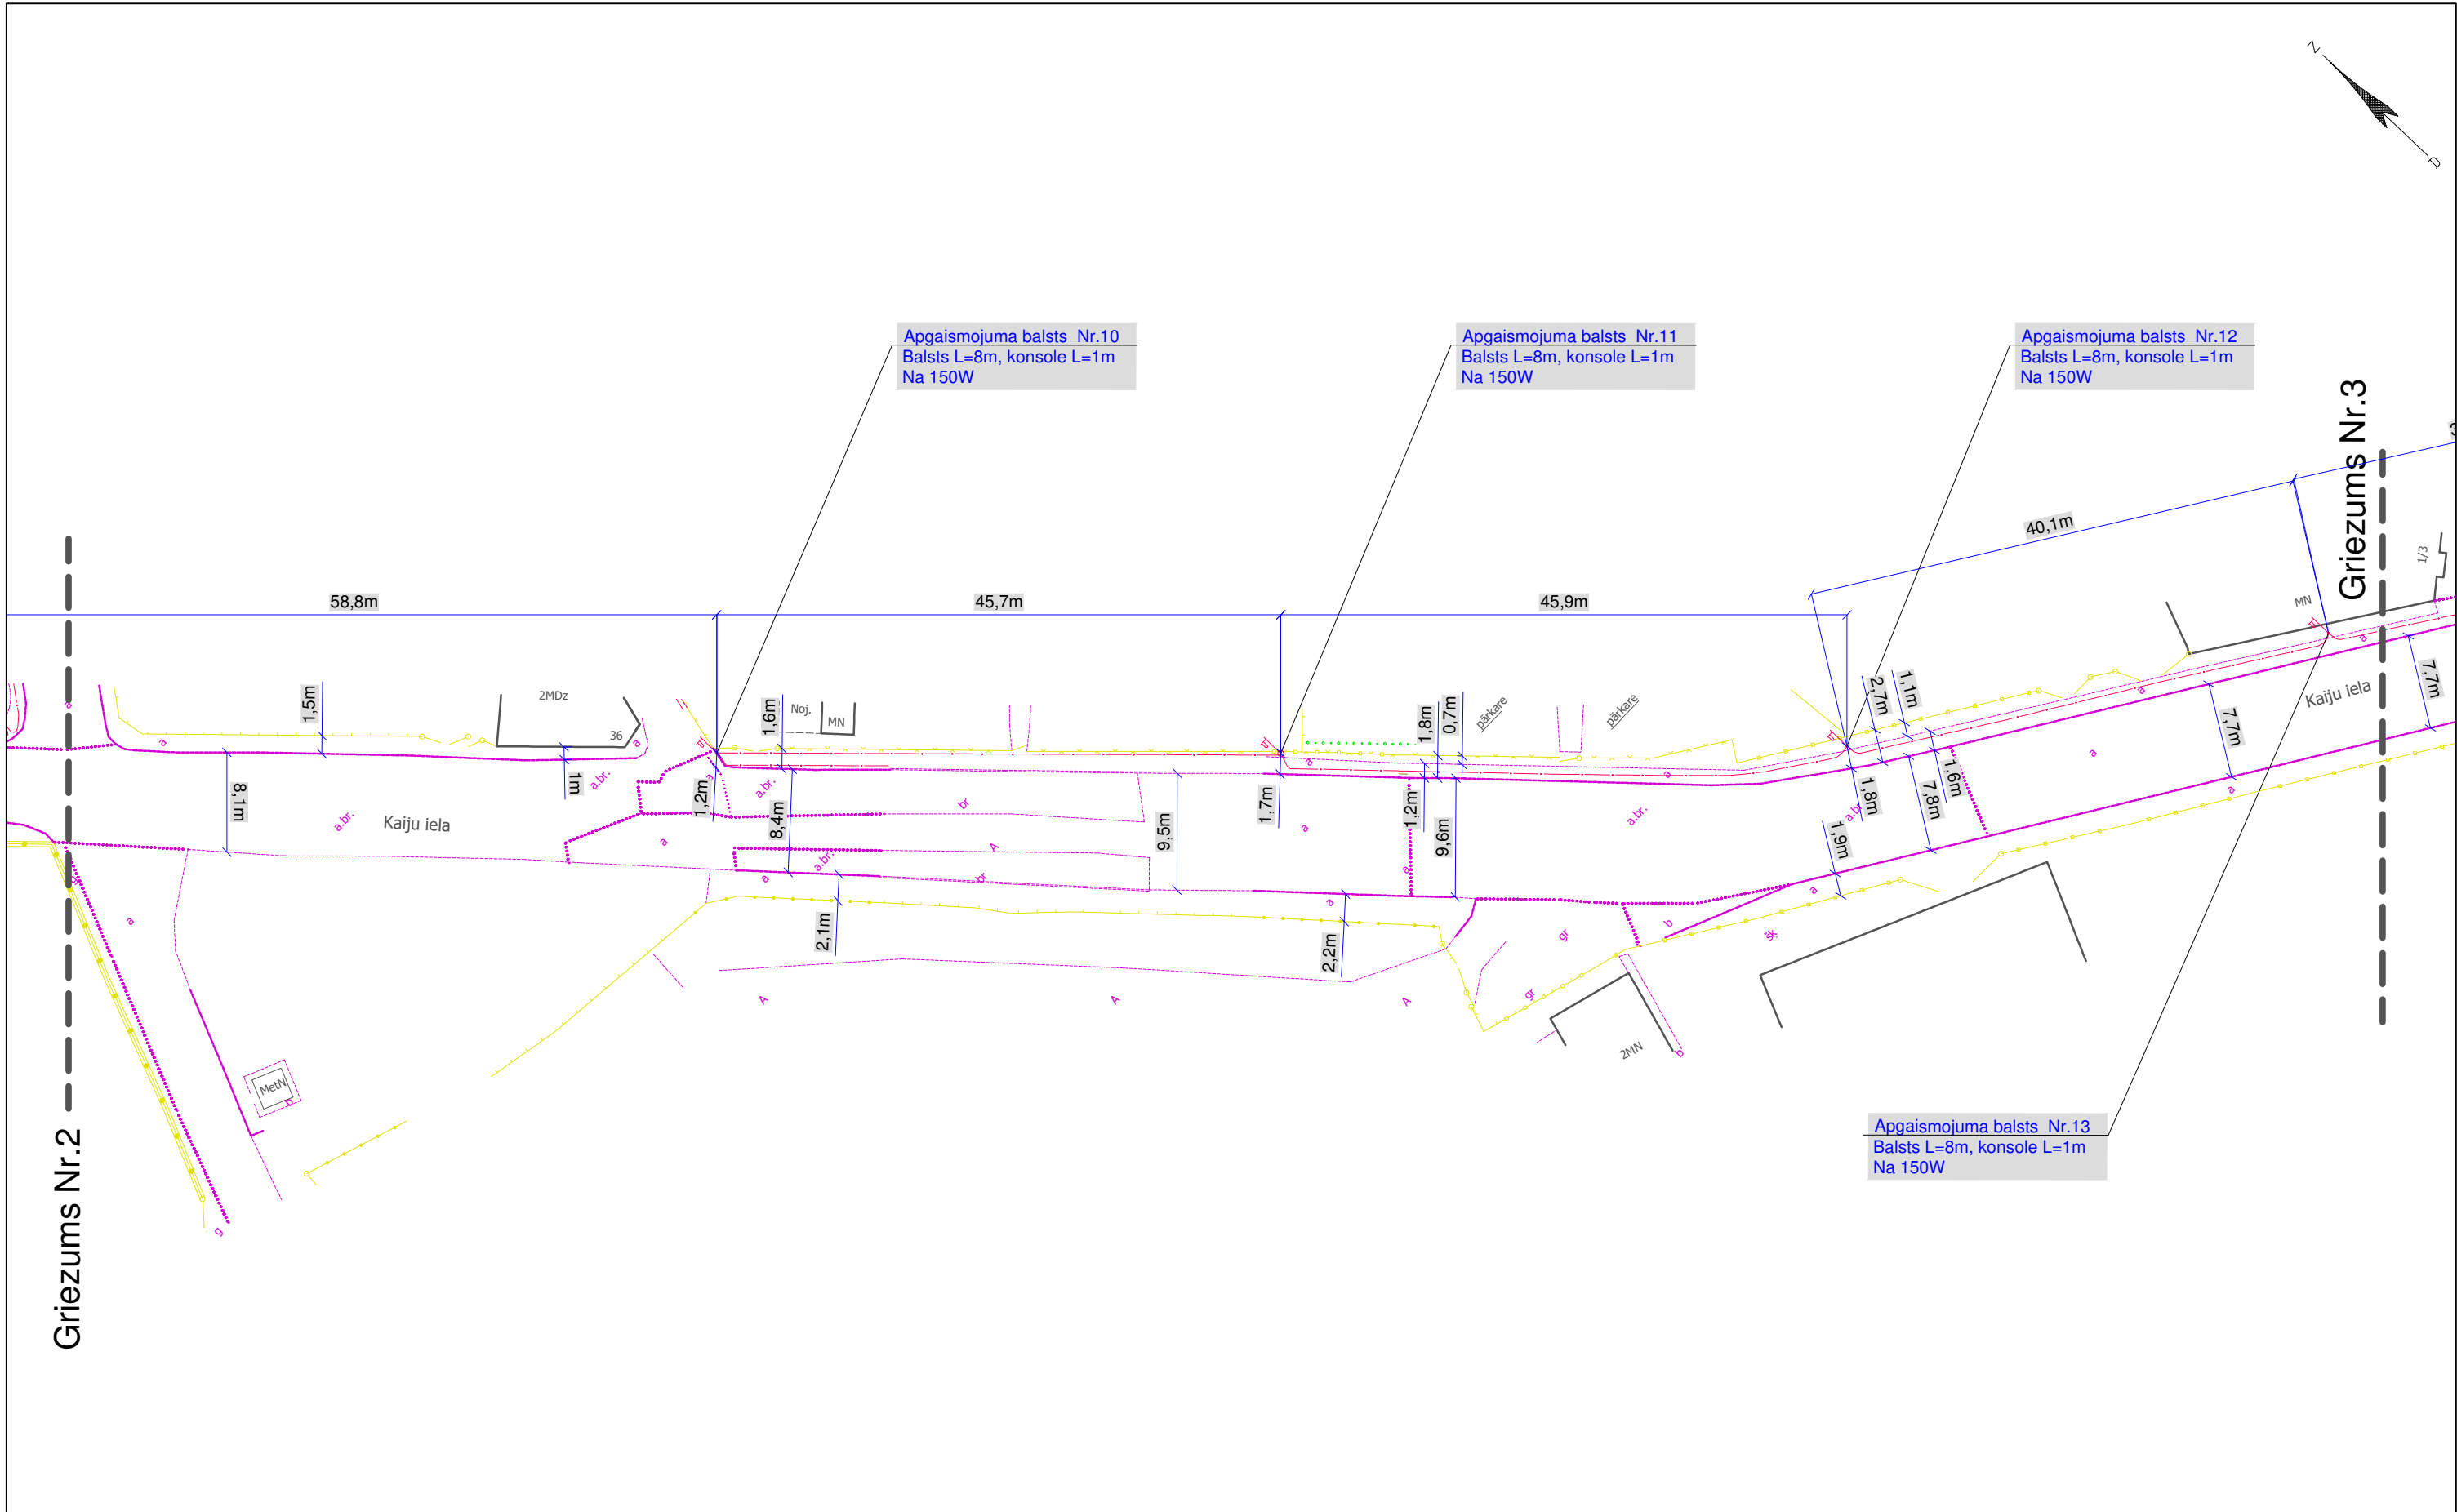

				Pasūtītājs: Liepājas pilsētas pašvaldības iestāde "Komunālā pārvalde"			
				Kaiju iela Apgaismojuma klase ME6		Lapa	Lapas
Izstrādāja	T. Ziemeļis		08.18			3	4
				M=1:500	SIA "MUIŽNIEKU LIGZDA 2" Liepājā, Peldu ielā 29-19 Būvkomersanta reģ. Nr.4482-R		

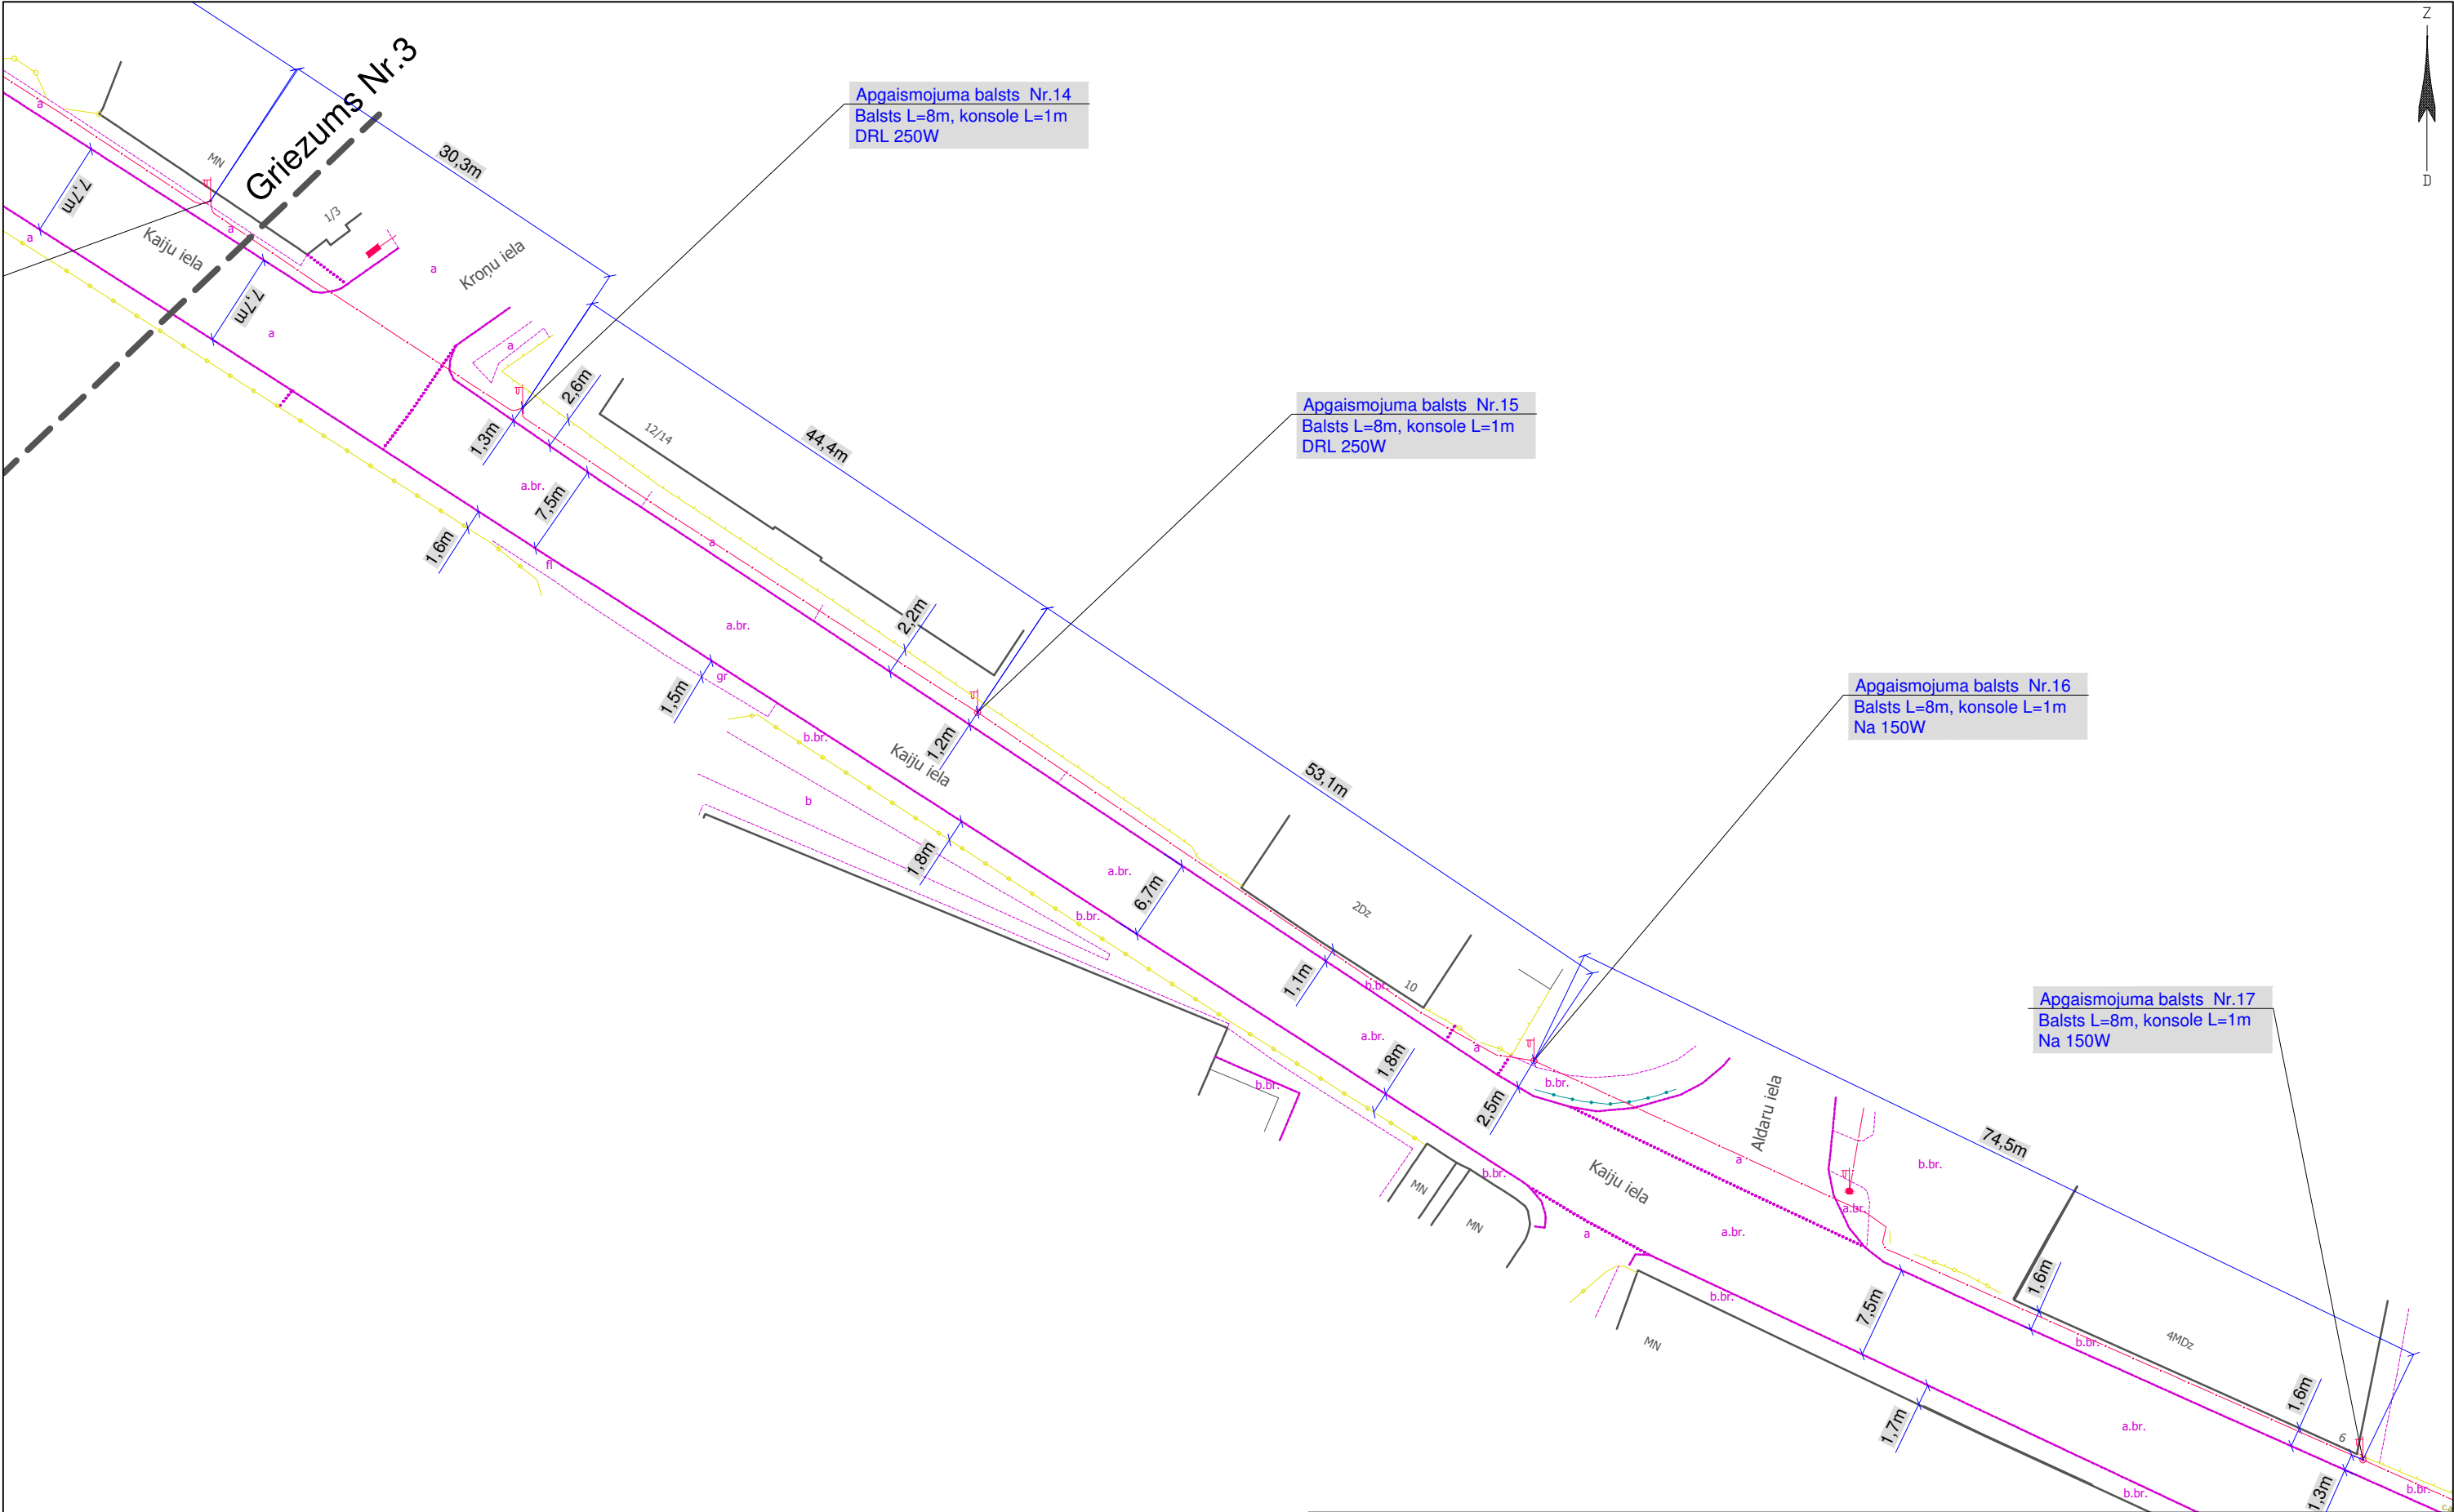

Apgaismojuma balsts Nr.14
Balsts L=8m, konsole L=1m
DRL 250W

Apgaismojuma balsts Nr.15
Balsts L=8m, konsole L=1m
DRL 250W

Apgaismojuma balsts Nr.16
Balsts L=8m, konsole L=1m
Na 150W

Apgaismojuma balsts Nr.17
Balsts L=8m, konsole L=1m
Na 150W

				Pasūtītājs: Liepājas pilsētas pašvaldības iestāde "Komunālā pārvalde"			
				Kaiju iela Apgaismojuma klase ME6		Lapa	Lapas
Izstrādāja	T. Ziemelis		08.18			4	4
				M=1:500	SIA "MUIŽNIEKU LIGZDA 2" Liepājā, Peldu ielā 29-19 Būvkomersanta reģ. Nr.4482-R		