


Griezums Nr.1

				Pasūtītājs: Liepājas pilsētas pašvaldības iestāde "Komunālā pārvalde"		
				Teodora Breikša iela Apgaismojuma klase ME6	Lapa	Lapas
Izstrādāja	T. Ziemeļis		08.18		1	4
				M=1:500	SIA "MUIŽNIEKU LIGZDA 2" Liepājā, Peldu ielā 29-19 Būvkomersanta reģ. Nr.4482-R	

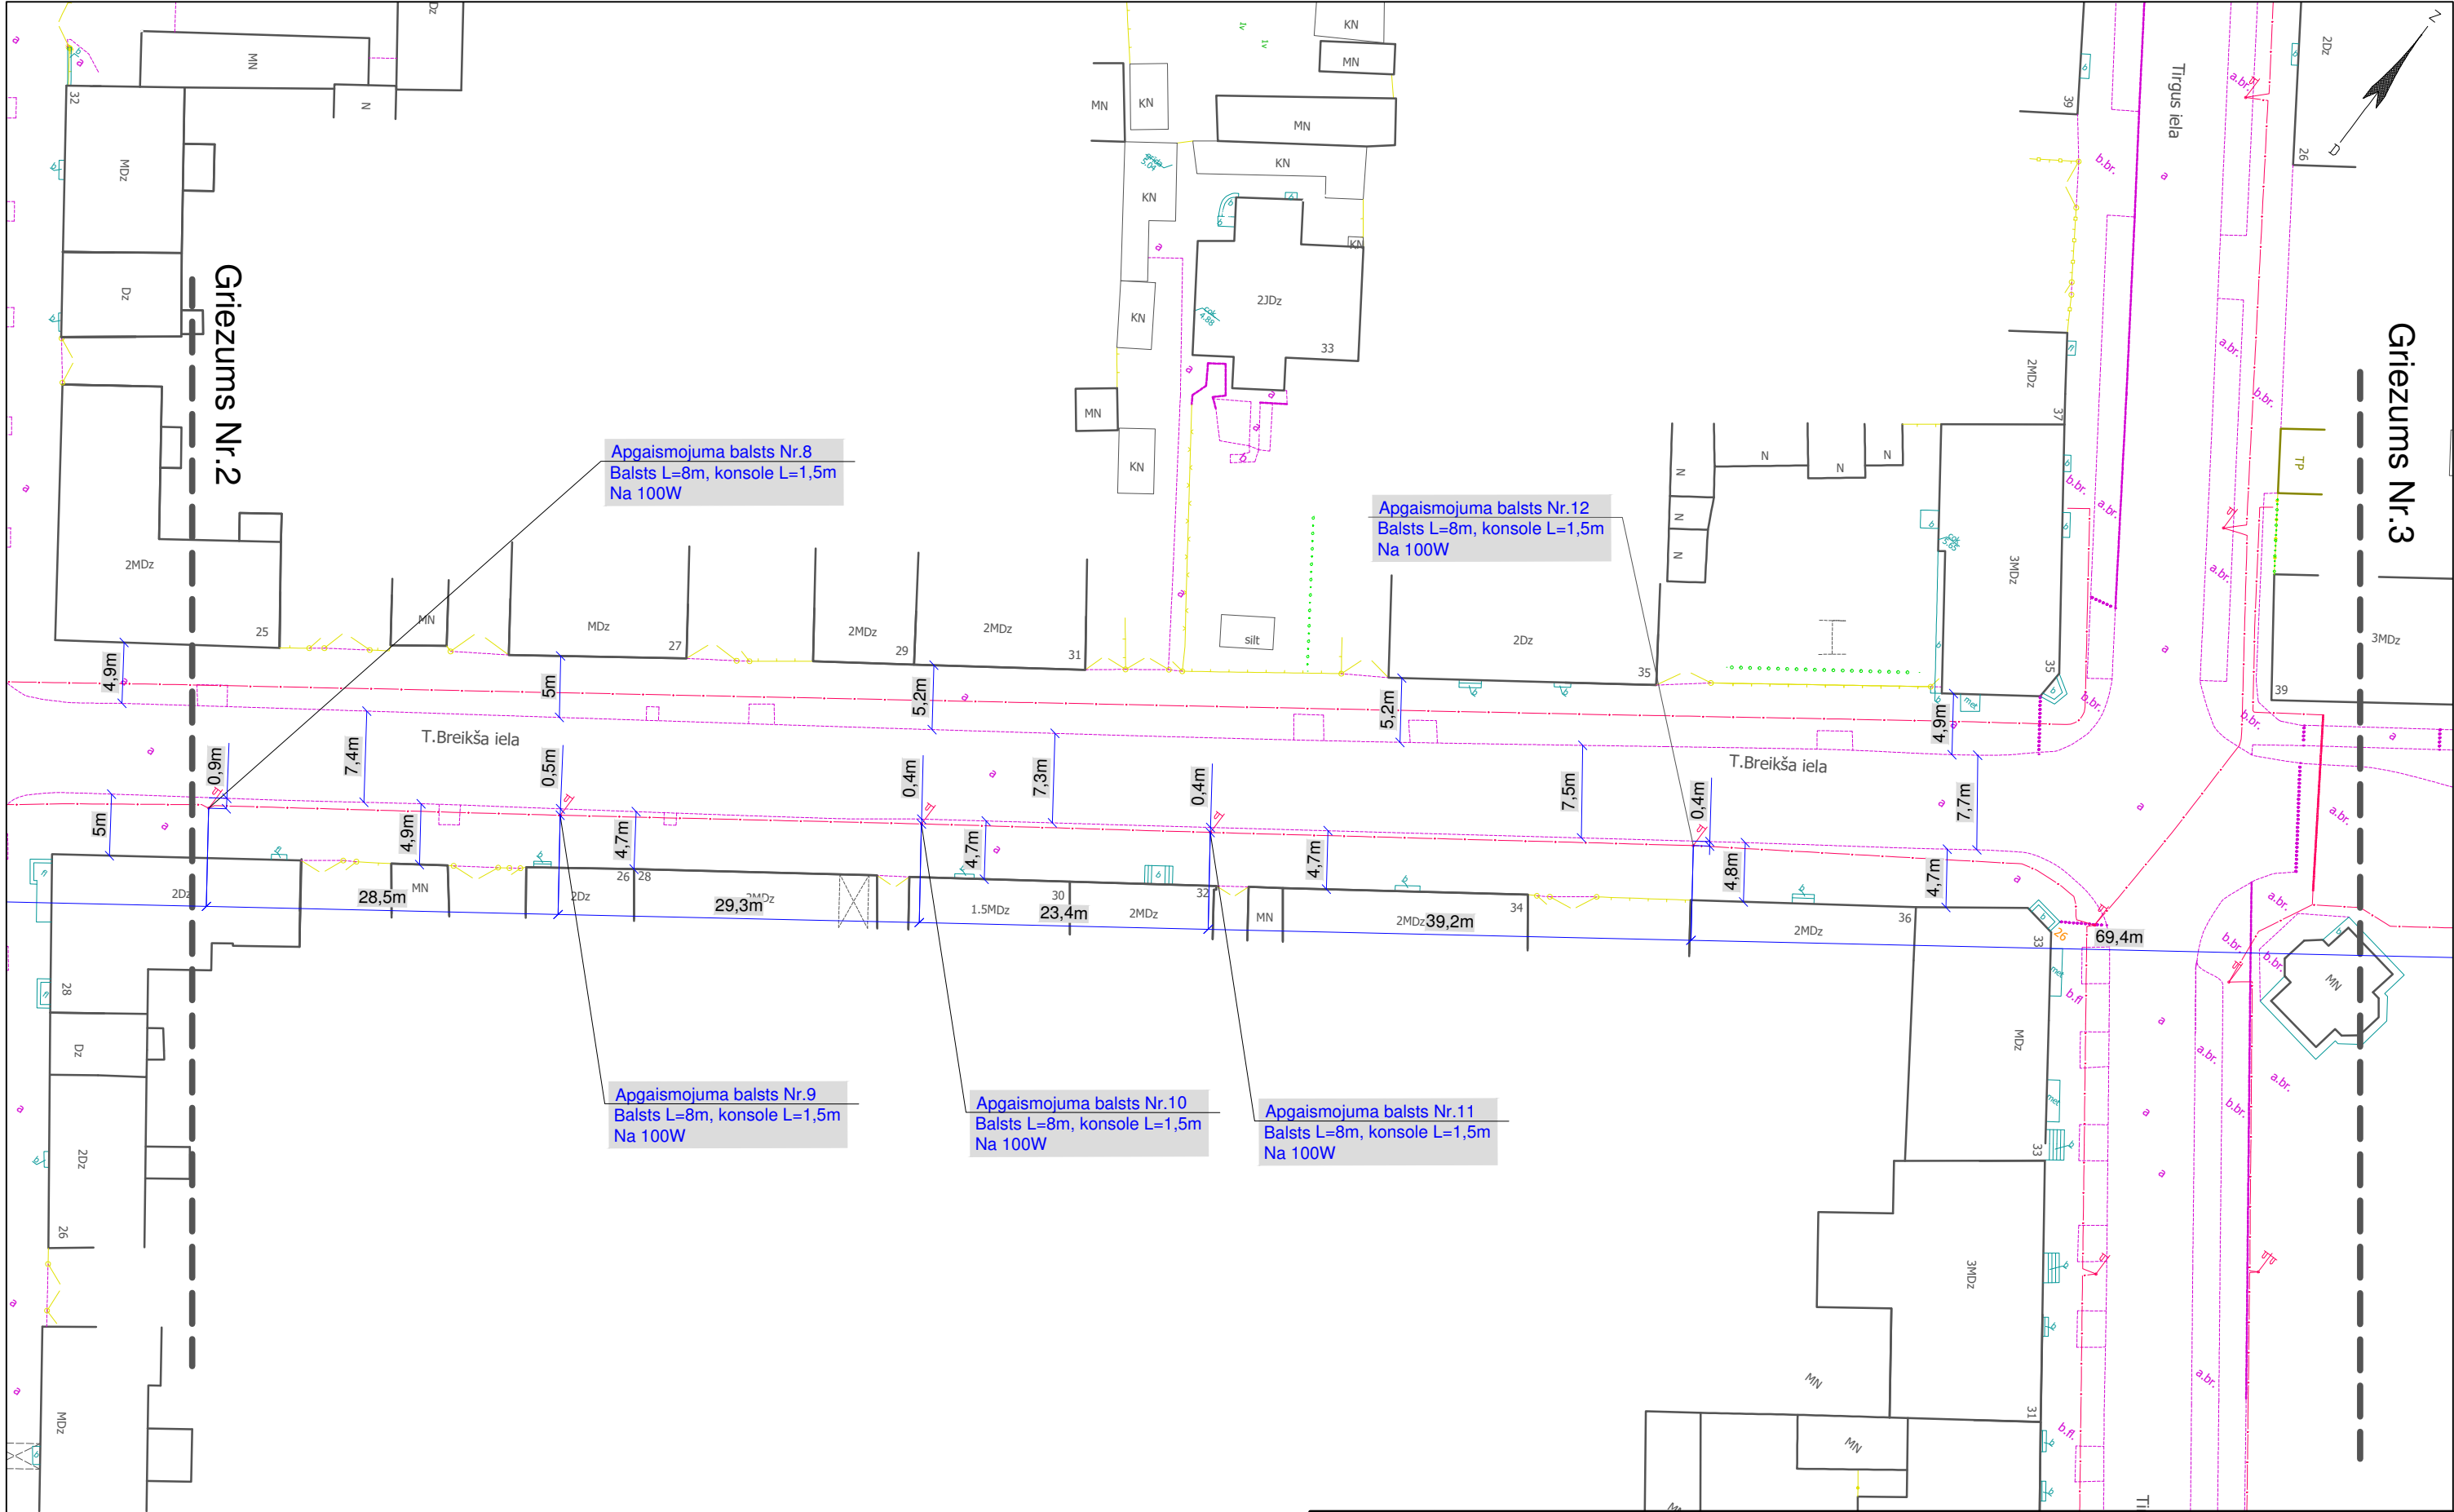

				Pasūtītājs: Liepājas pilsētas pašvaldības iestāde "Komunālā pārvalde"		
				Teodora Breikša iela Apgaismojuma klase ME6	Lapa	Lapas
Izstrādāja	T. Ziemeļis		08.18		3	4
				M=1:500	SIA "MUIŽNIEKU LIGZDA 2" Liepājā, Peldu ielā 29-19 Būvkomersanta reģ. Nr.4482-R	



Pasūtītājs: Liepājas pilsētas pašvaldības iestāde "Komunālā pārvalde"				Lapa	
Teodora Breikša iela Apgaismojuma klase ME6				4	4
M=1:500				SIA "MUIŽNIEKU LIGZDA 2" Liepājā, Peldu ielā 29-19 Būvkomersanta reģ. Nr.4482-R	
Izstrādāja	T. Ziemelis	08.18			