




				Pasūtītājs: Liepājas pilsētas pašvaldības iestāde "Komunālā pārvalde"		
				Baseina iela Apgaismojuma klase ME6	Lapa	Lapas
Izstrādāja	T. Ziemeļis		08.18		1	4
				M=1:500	SIA "MUIŽNIEKU LIGZDA 2" Liepājā, Peldu ielā 29-19 Būvkomersanta reģ. Nr.4482-R	

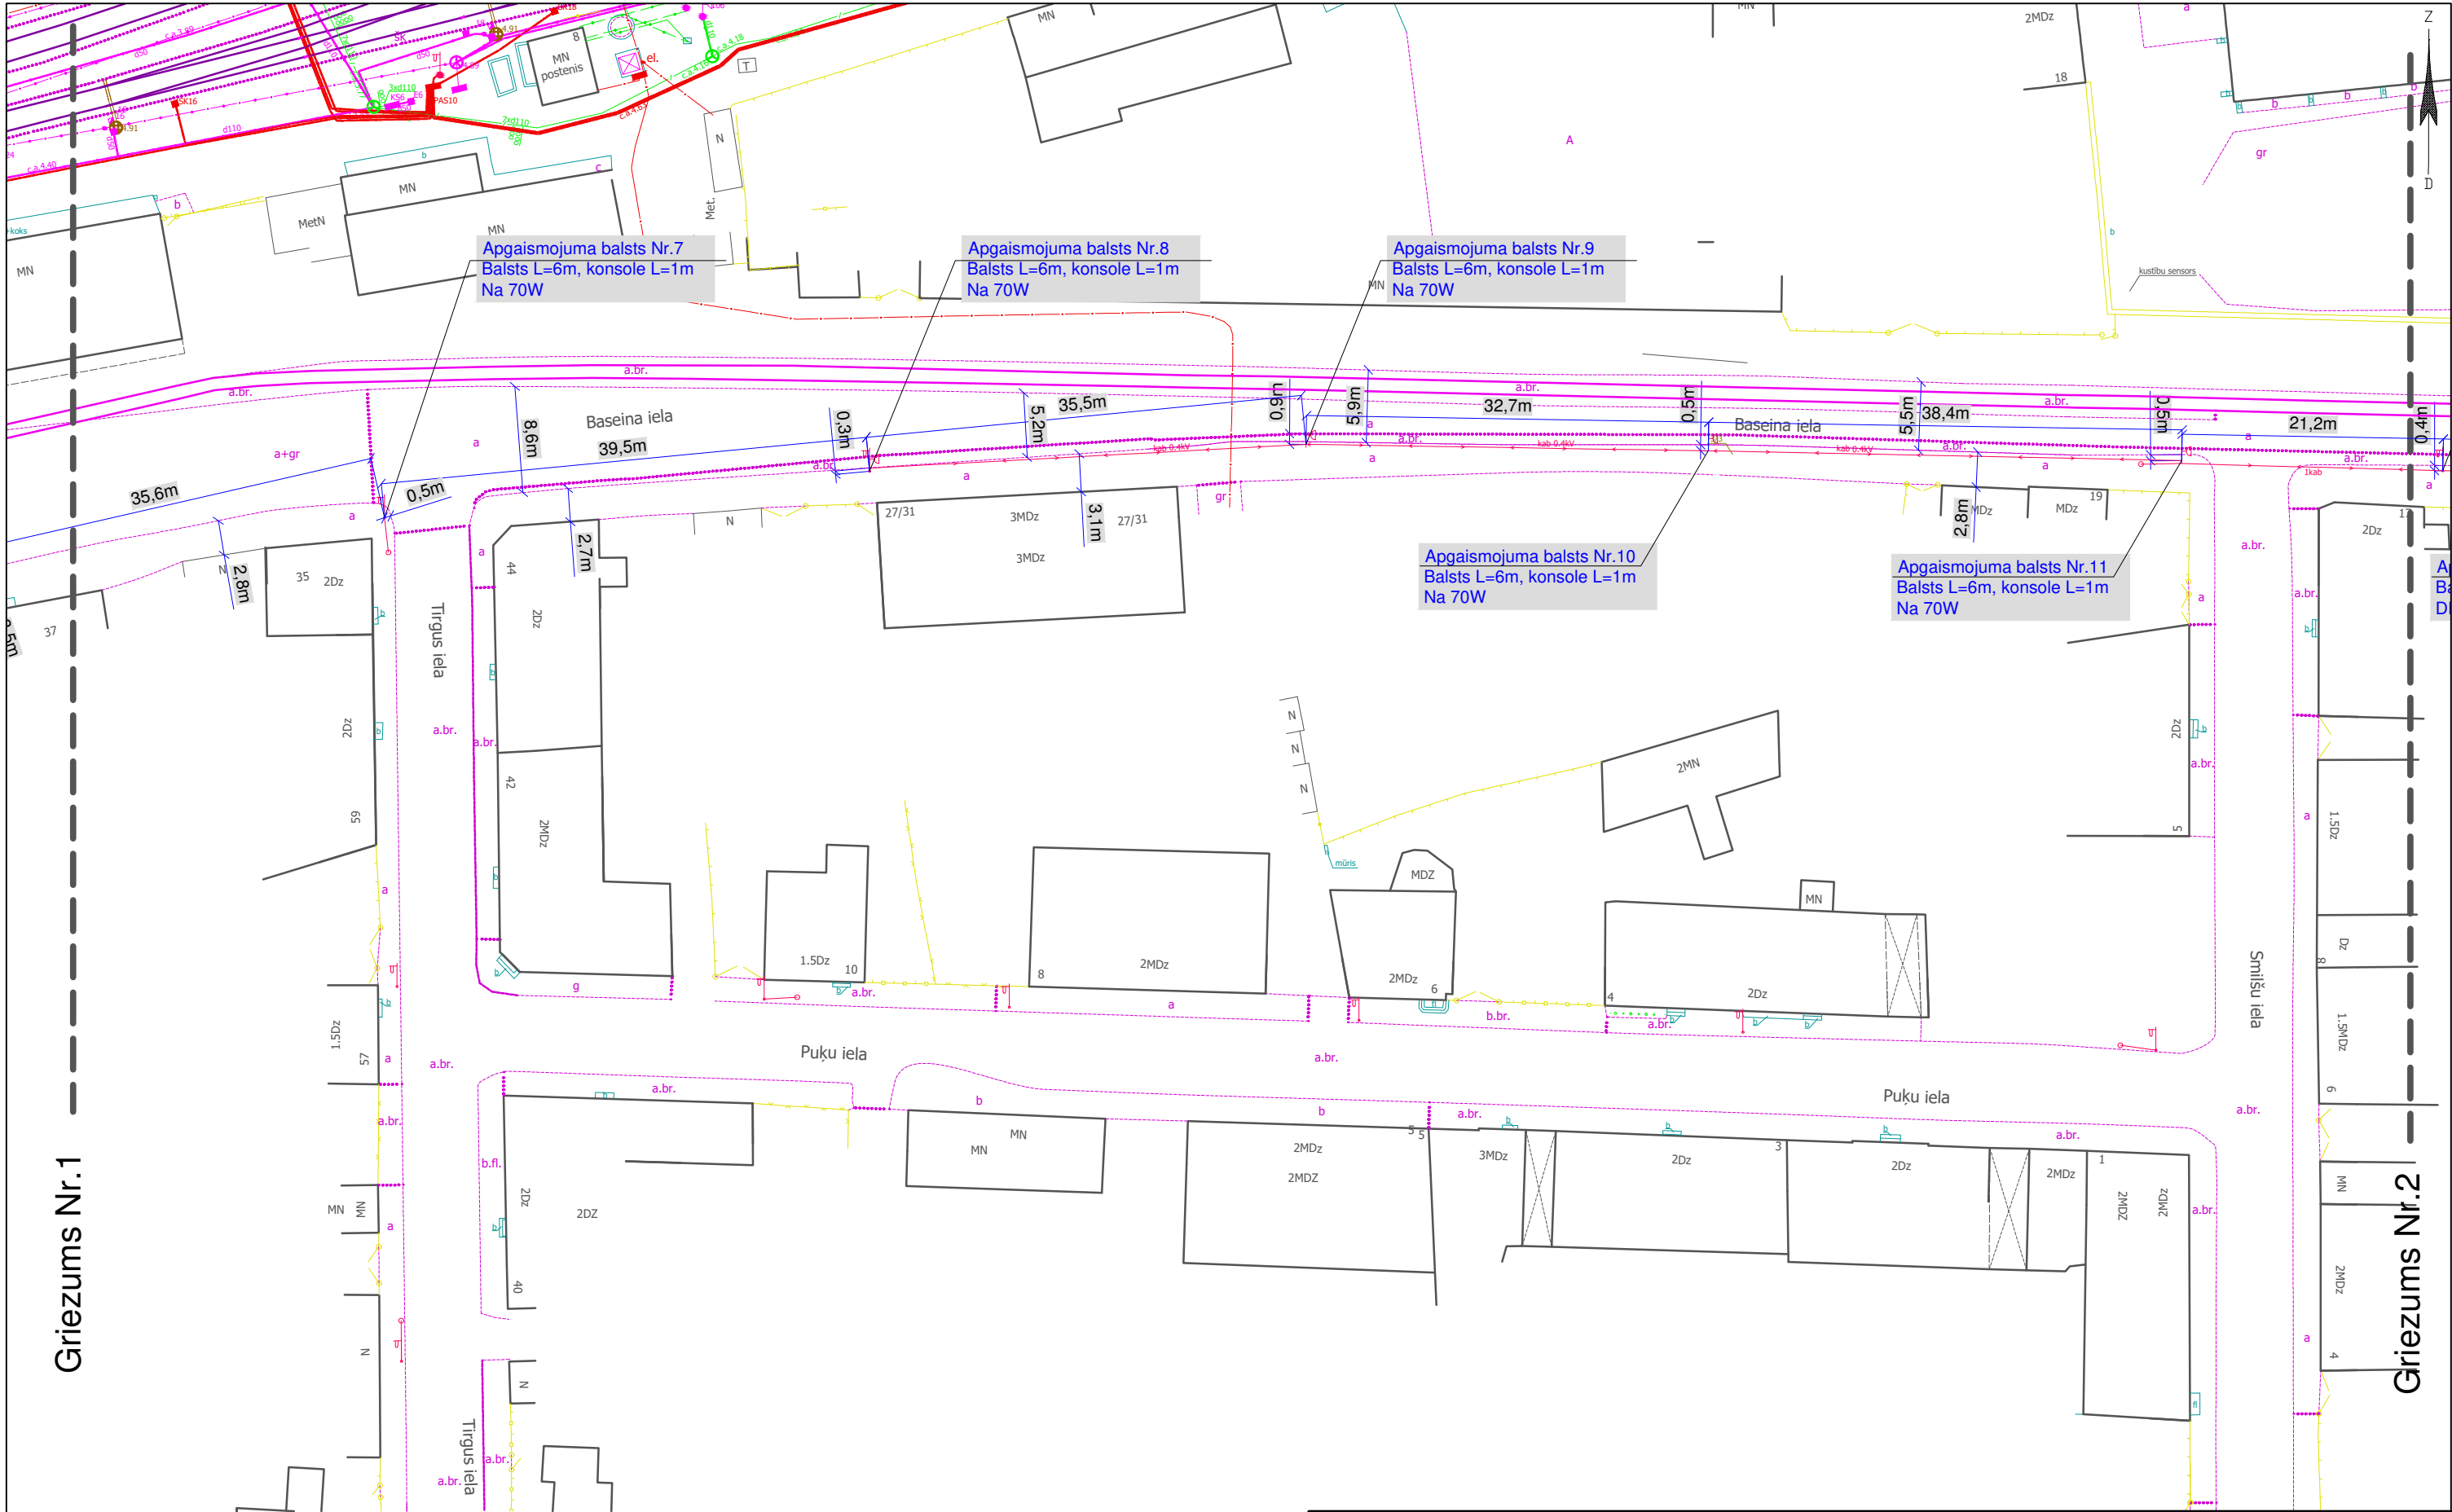

				Pasūtītājs: Liepājas pilsētas pašvaldības iestāde "Komunālā pārvalde"		
				Baseina iela Apgaismojuma klase ME6	Lapa	Lapas
Izstrādāja	T. Ziemeļis		08.18		2	4
				M=1:500	SIA "MUIŽNIEKU LIGZDA 2" Liepājā, Peldu ielā 29-19 Būvkomersanta reģ. Nr.4482-R	

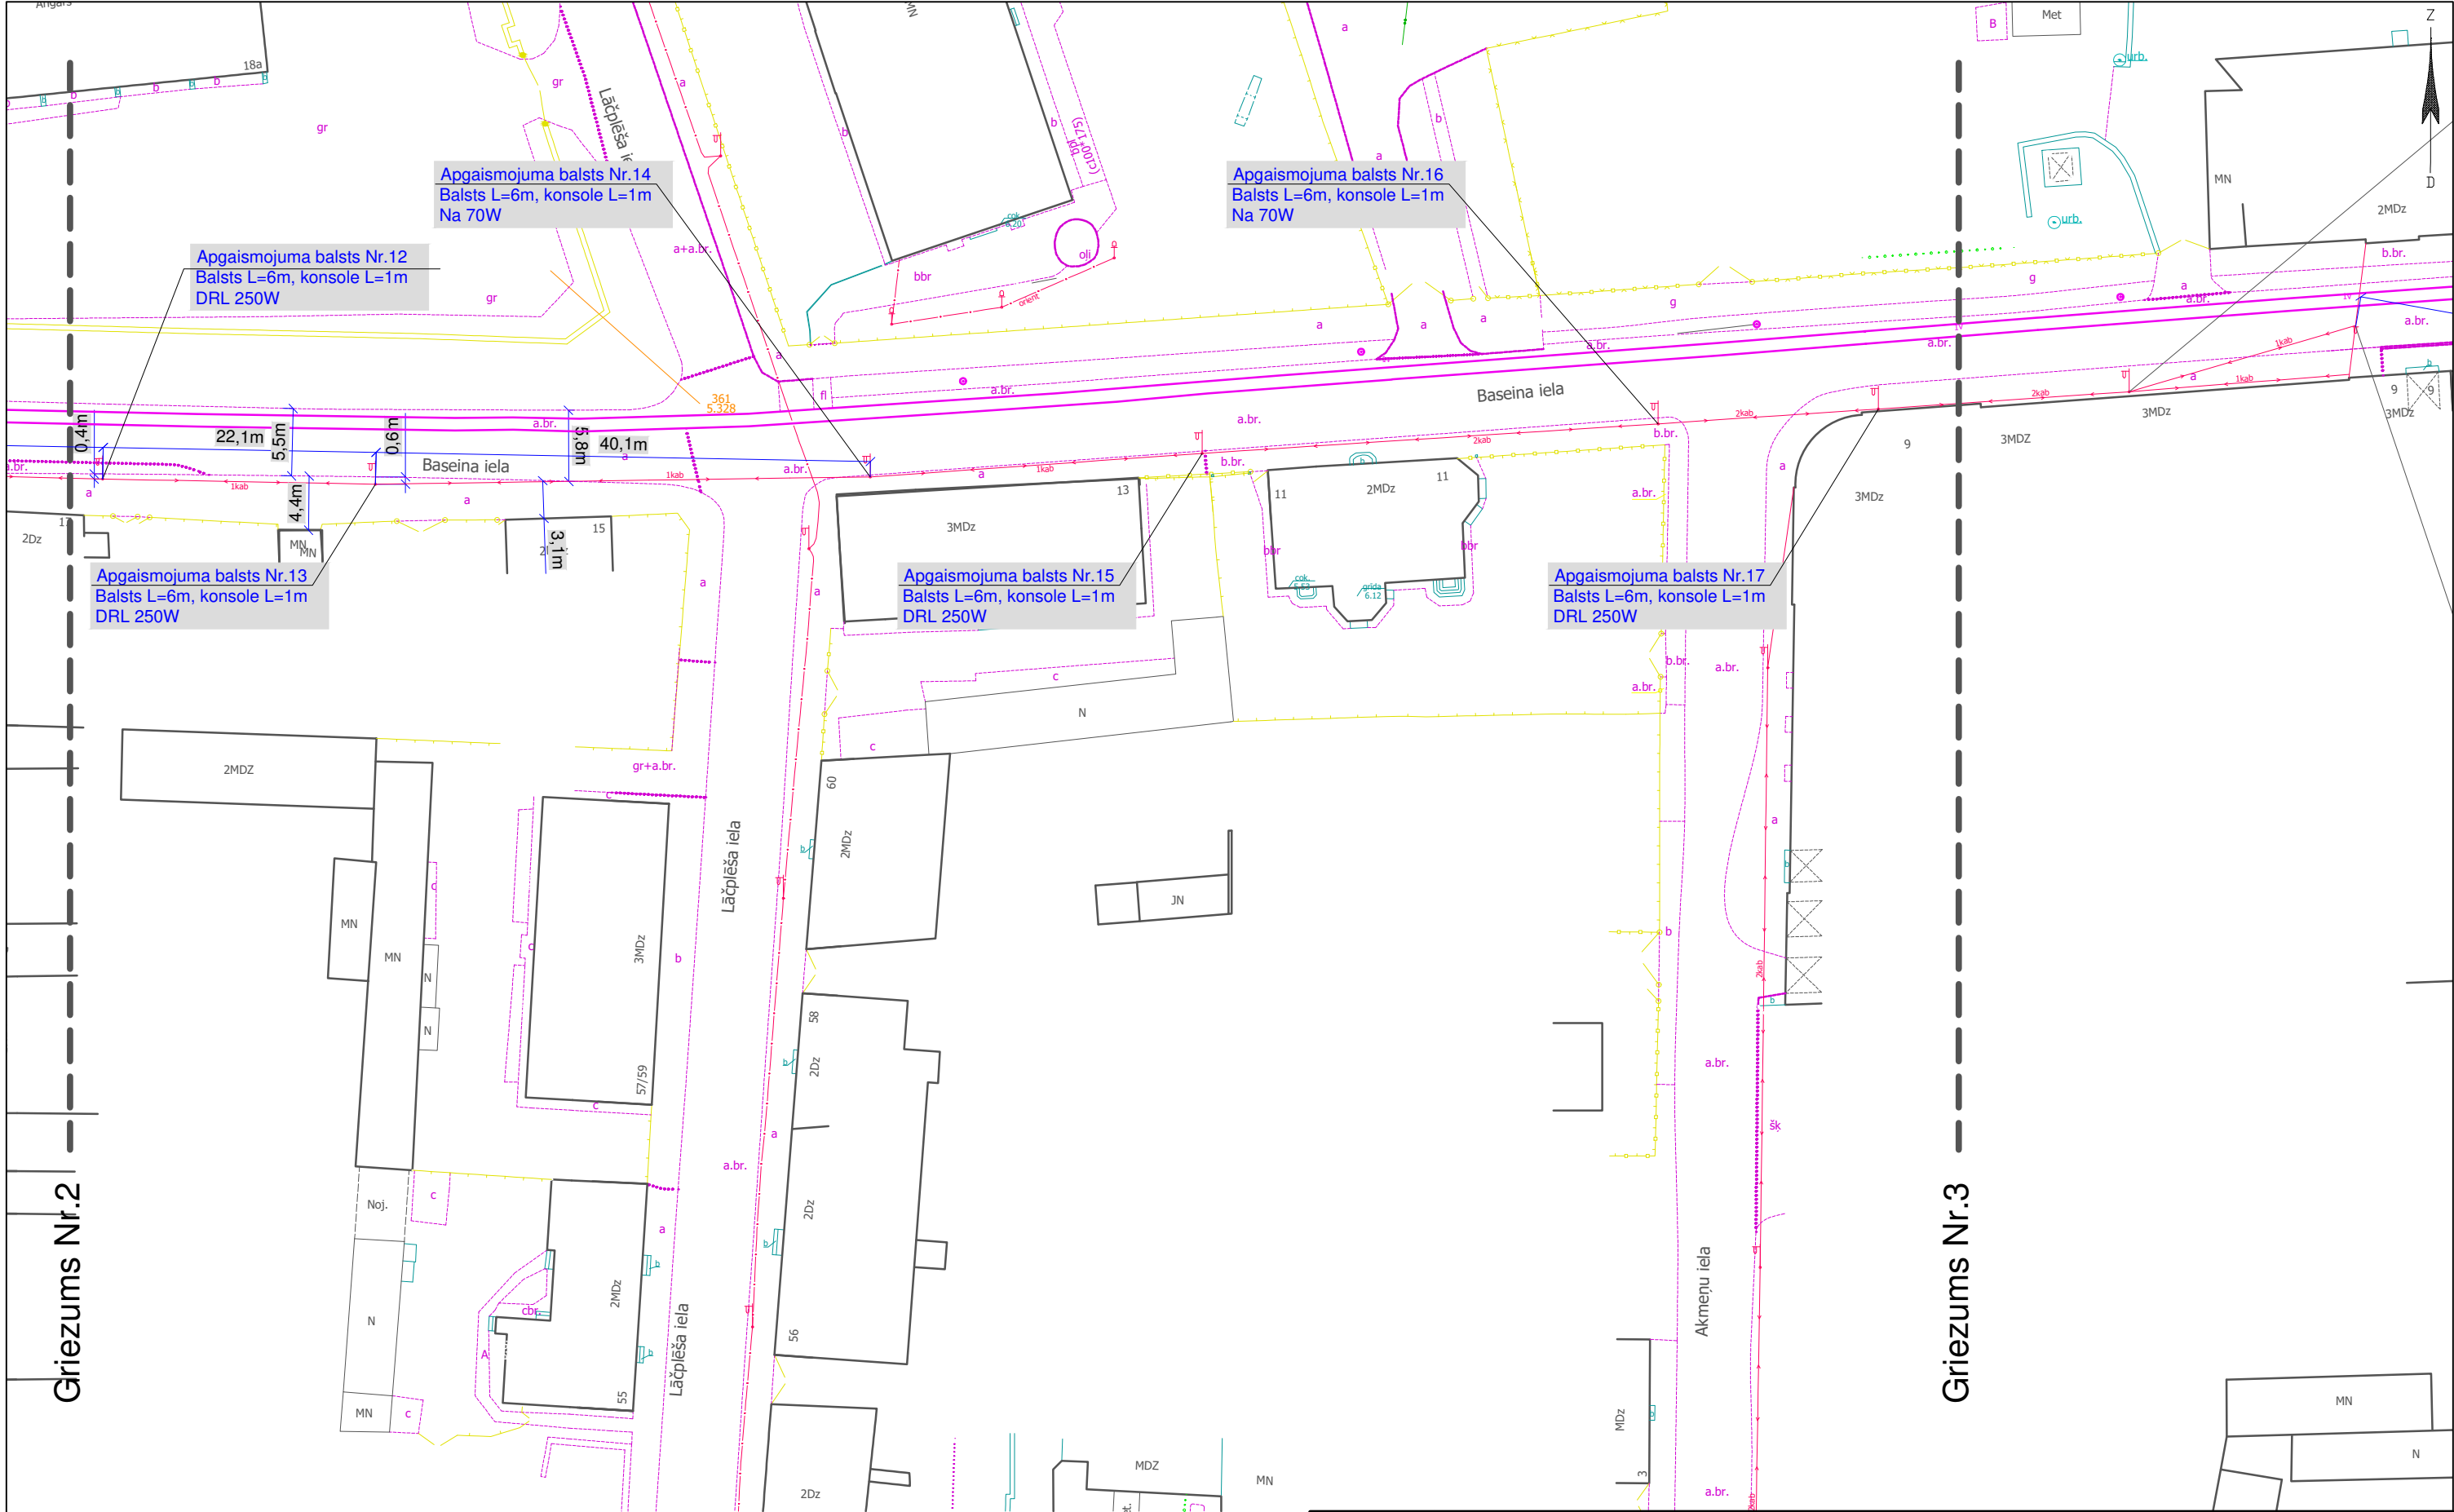

				Pasūtītājs: Liepājas pilsētas pašvaldības iestāde "Komunālā pārvalde"		
				Baseina iela Apgaismojuma klase ME6	Lapa	Lapas
Izstrādāja	T. Ziemeļis		08.18		3	4
				M=1:500	SIA "MUIŽNIEKU LIGZDA 2" Liepājā, Peldu ielā 29-19 Būvkomersanta reģ. Nr.4482-R	

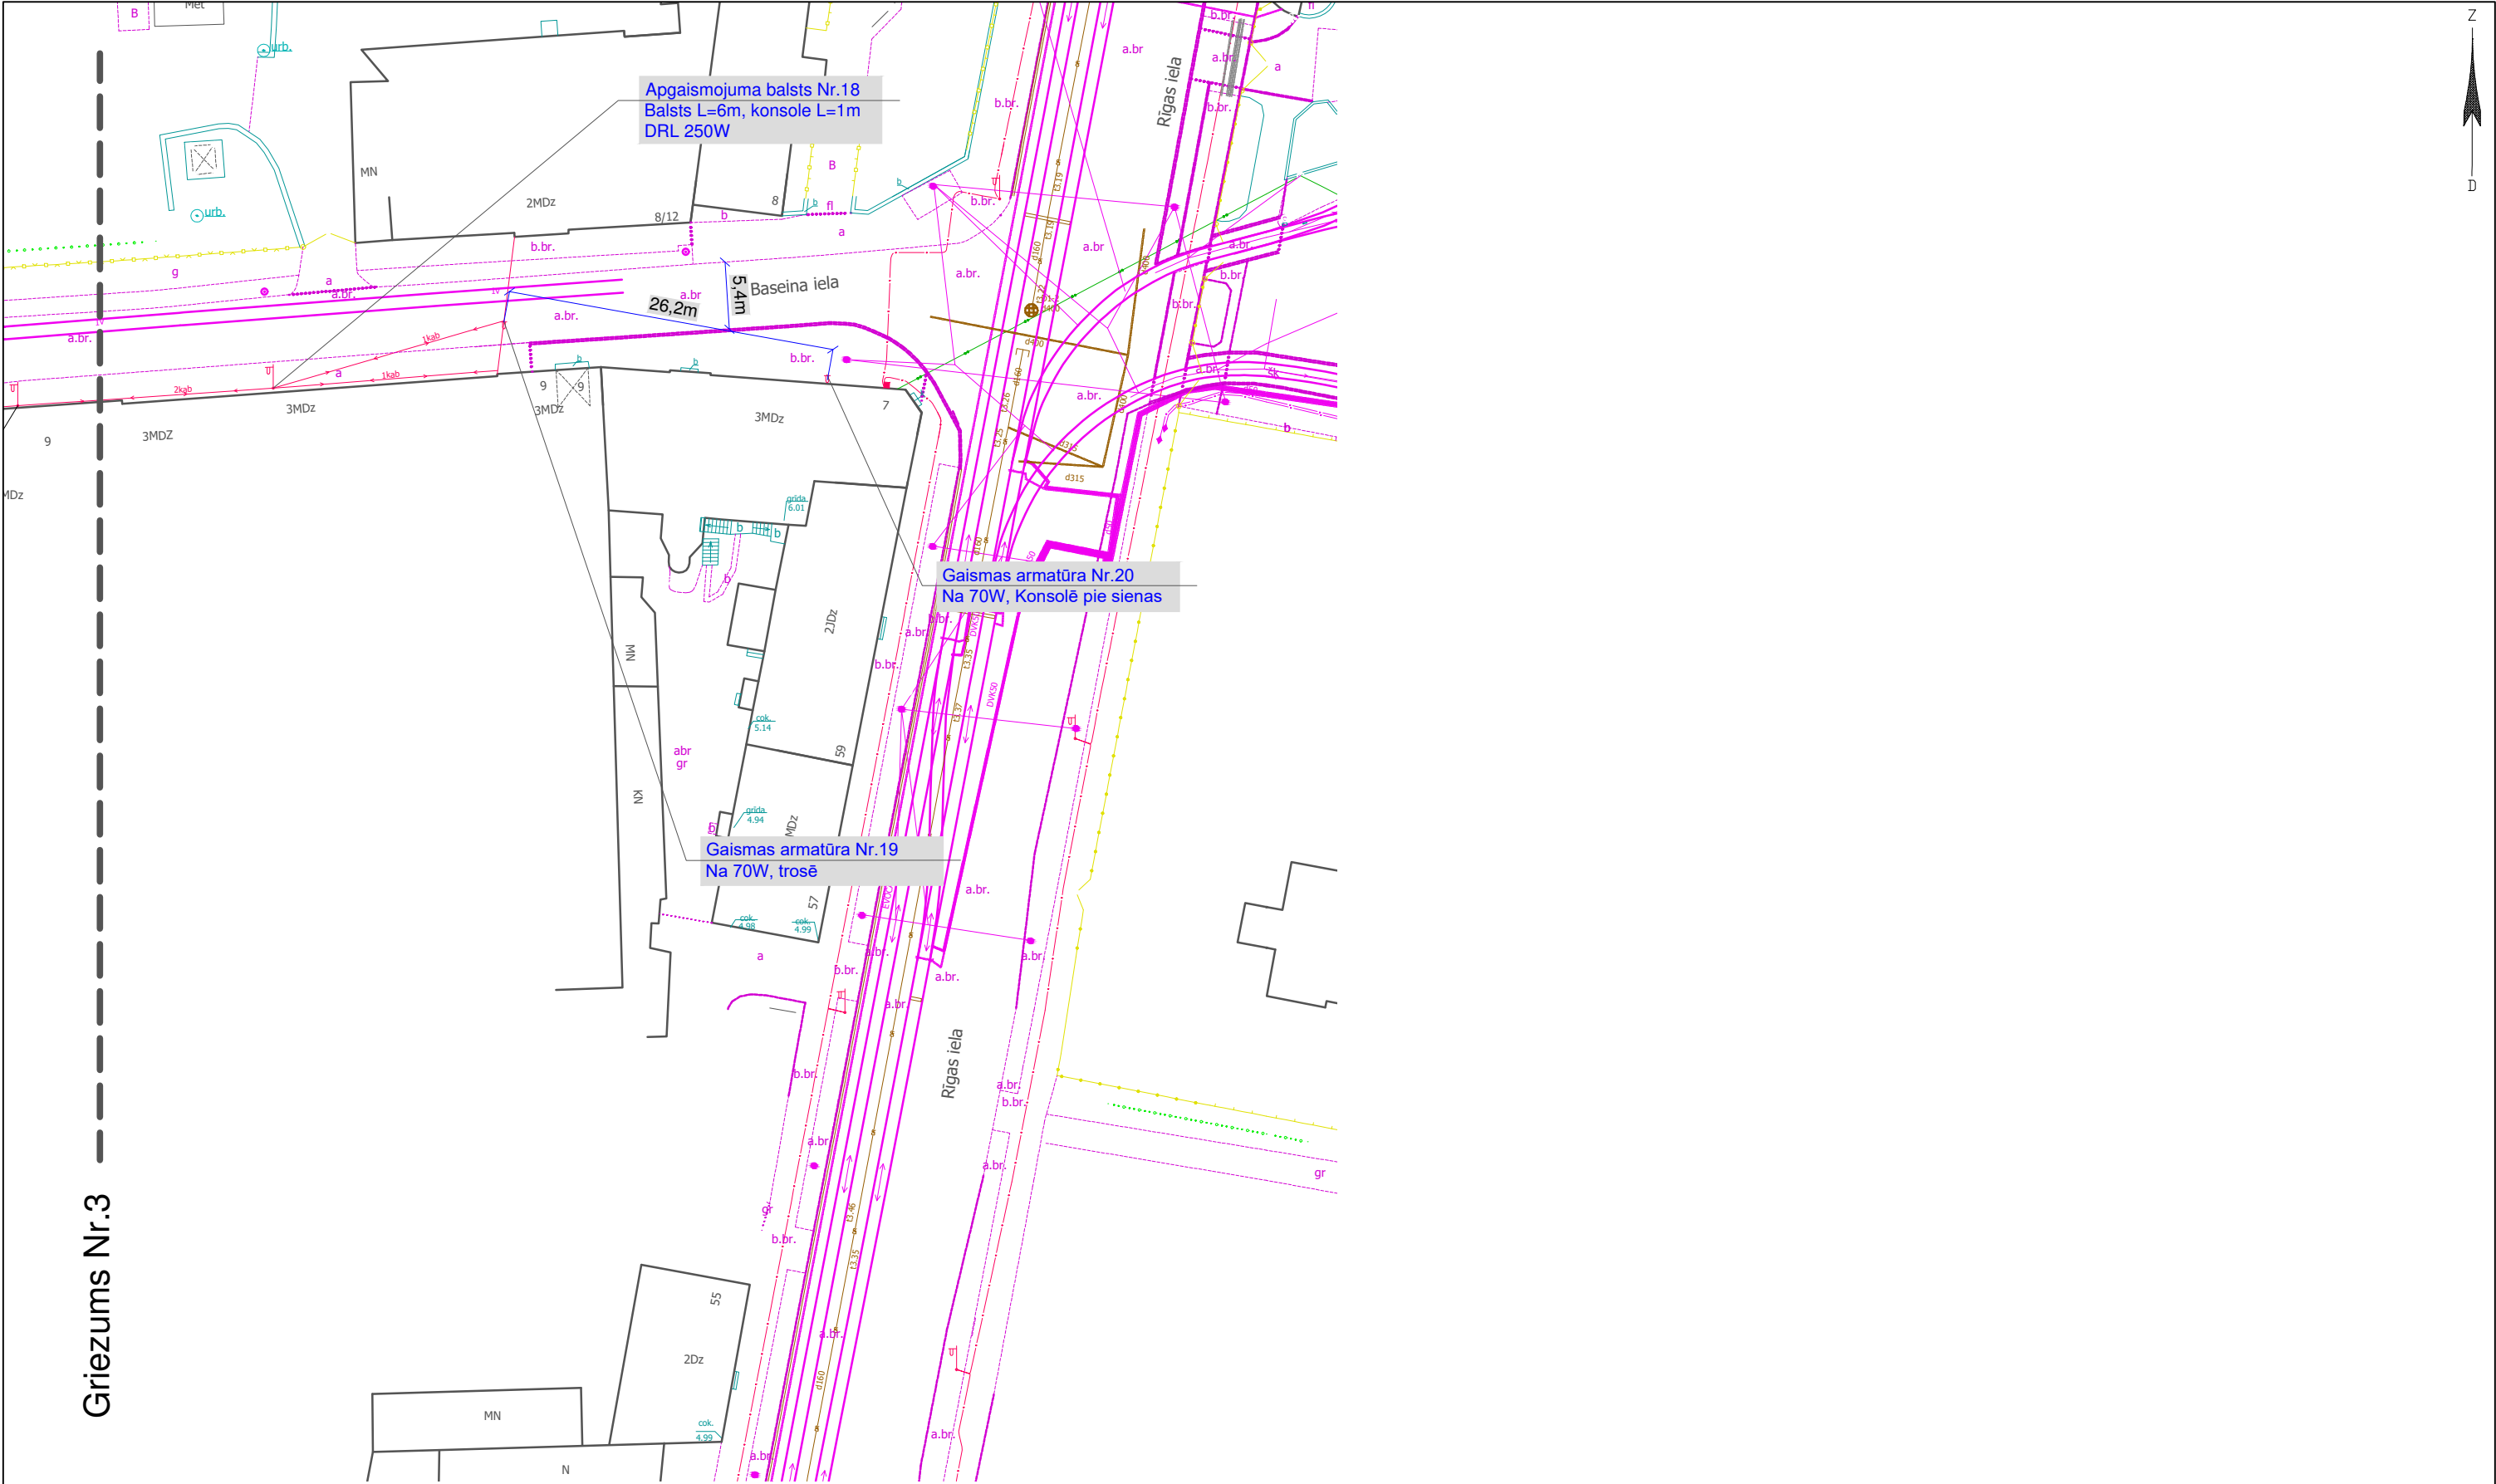

Griezum Nr.3

				Pasūtītājs: Liepājas pilsētas pašvaldības iestāde "Komunālā pārvalde"		
				Baseina iela Apgaismojuma klase ME6	Lapa	Lapas
Izstrādāja	T. Ziemeļis		08.18		4	4
				M=1:500	SIA "MUIŽNIEKU LIGZDA 2" Liepājā, Peldu ielā 29-19 Būvkomersanta reģ. Nr.4482-R	