




				Pasūtītājs: Liepājas pilsētas pašvaldības iestāde “Komunālā pārvalde”			
				Ezermalas iela Apgaismojuma klase ME6		Lapa	Lapas
Izstrādāja	T. Ziemelis		08.18			1	5
				M=1:500	SIA “MUIŽNIEKU LIGZDA 2” Liepājā, Peldu ielā 29-19 Būvkomersanta reģ. Nr.4482-R		

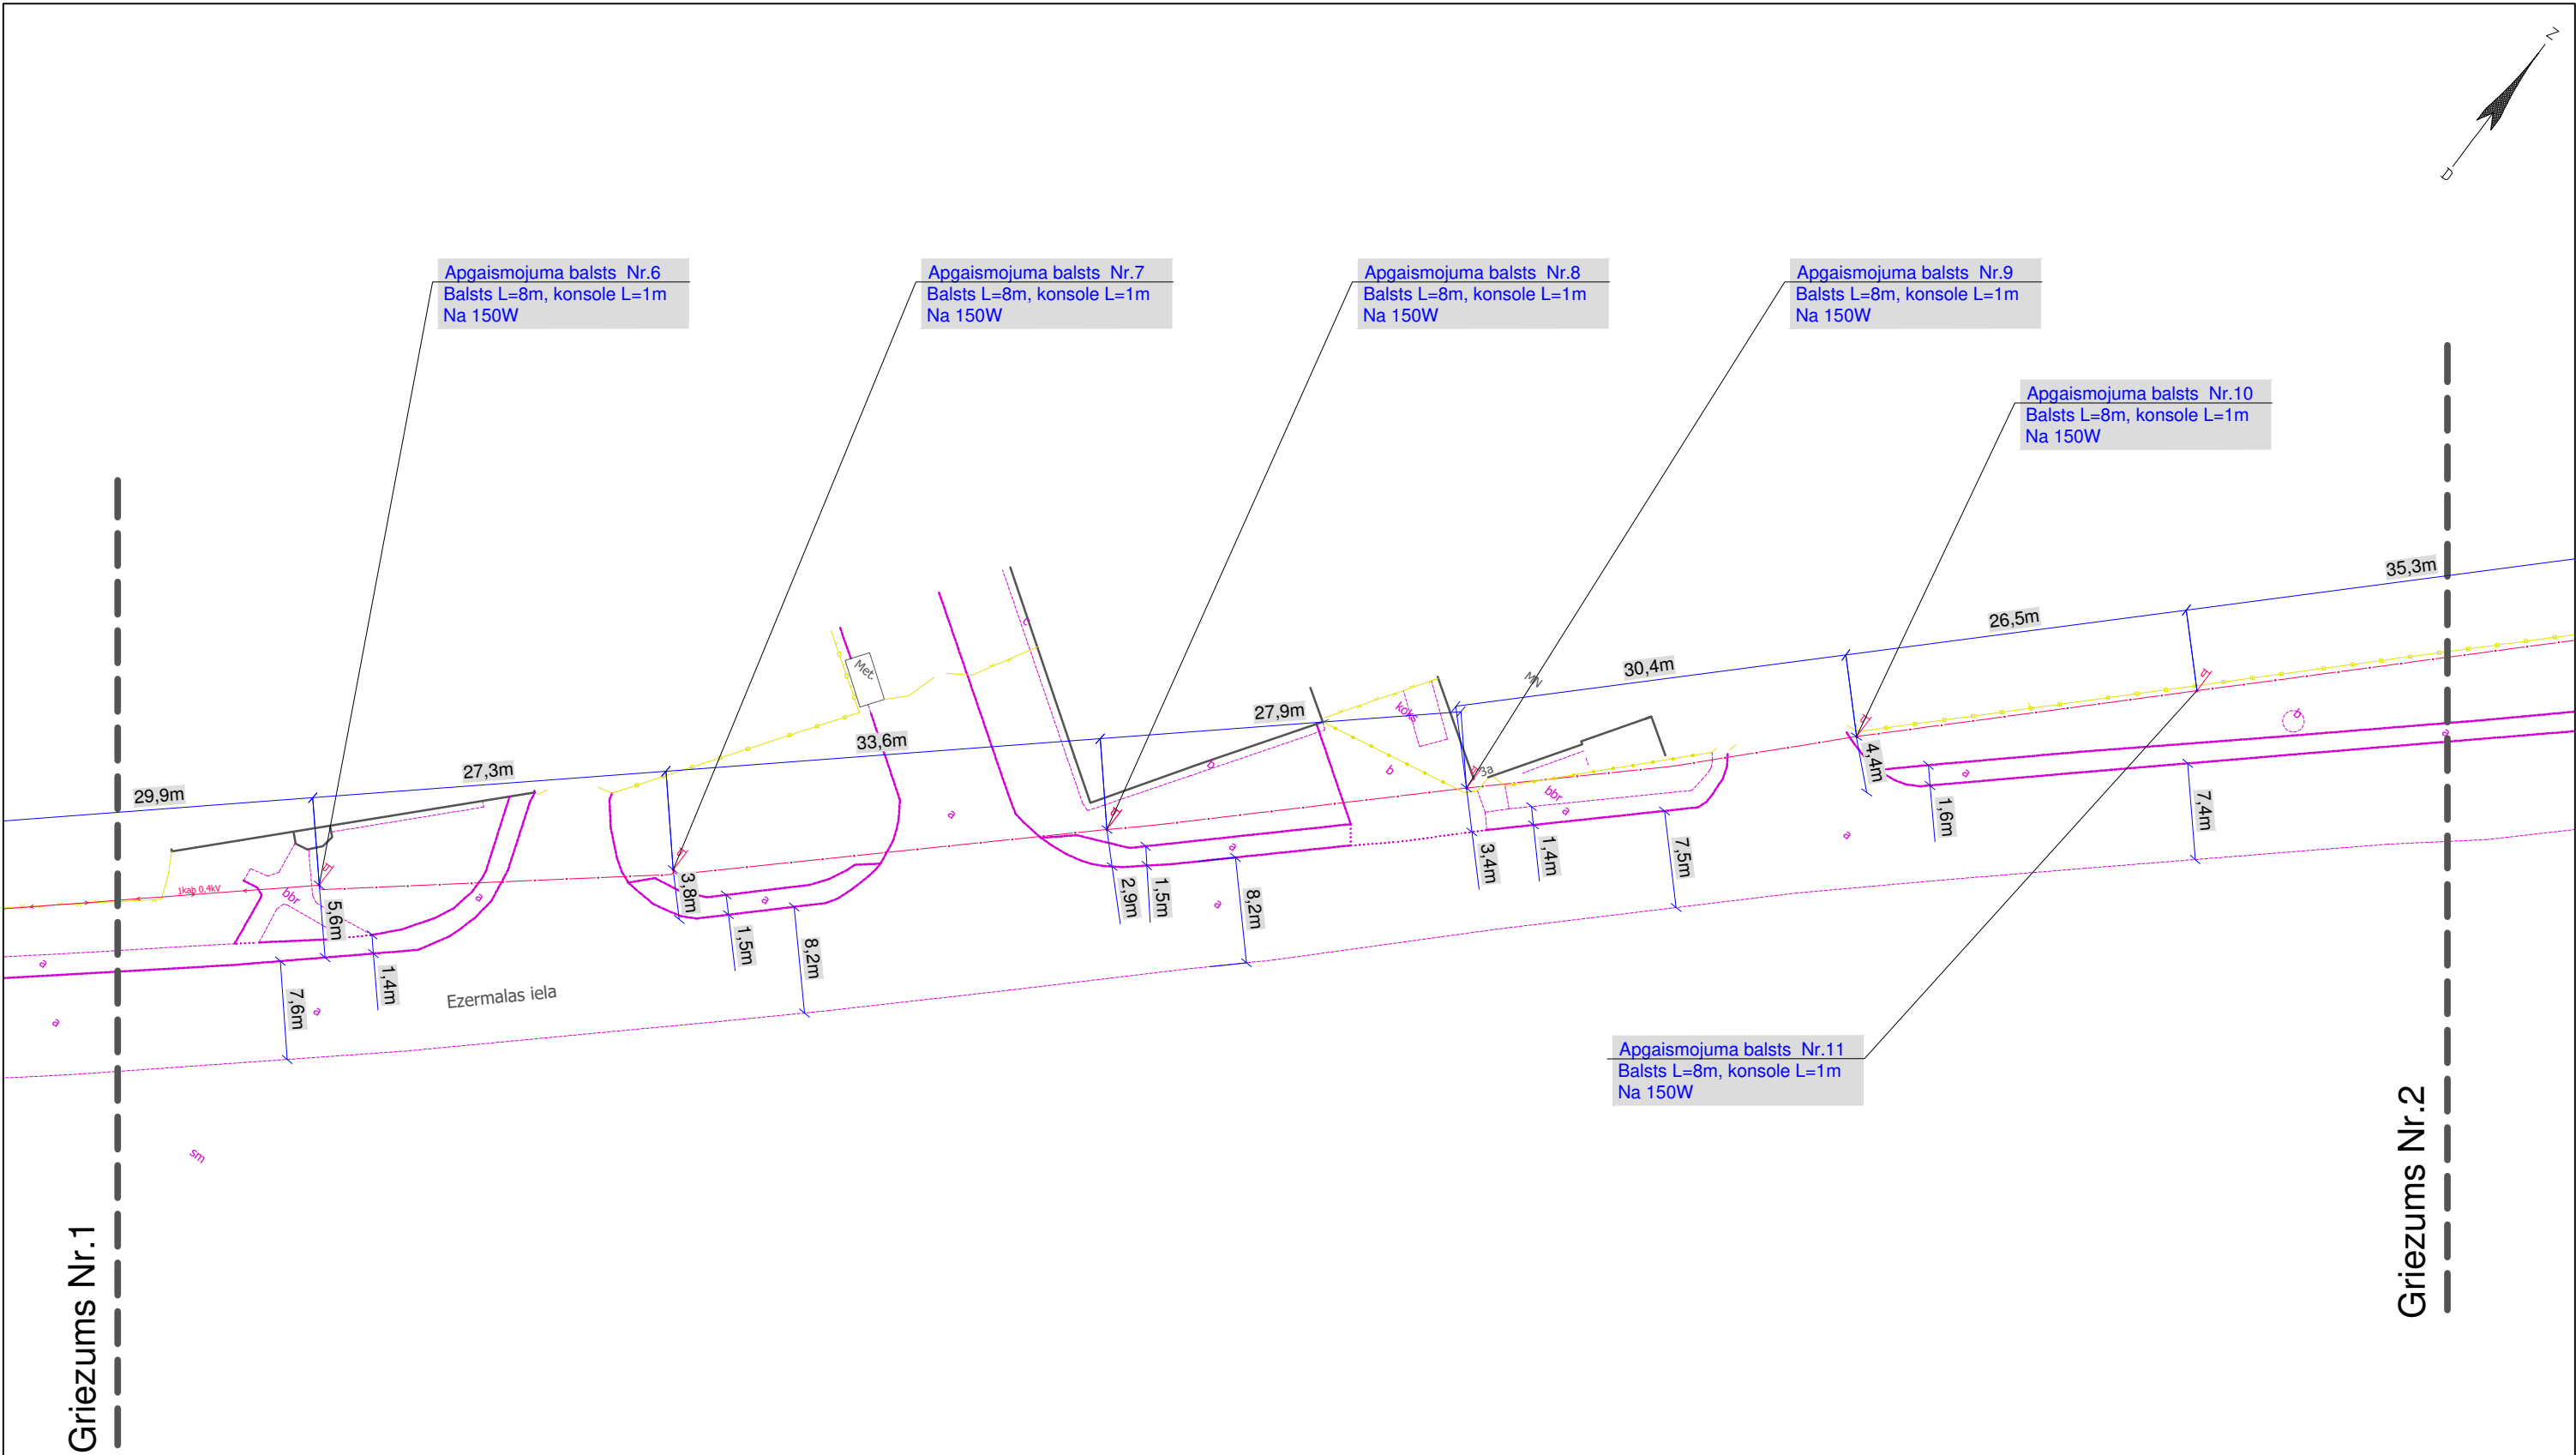



				Pasūtītājs: Liepājas pilsētas pašvaldības iestāde "Komunālā pārvalde"			
				Ezermalas iela Apgaismojuma klase ME6		Lapa	Lapas
Izstrādāja	T. Ziemeļis		08.18			2	5
				M=1:500	SIA "MUIŽNIEKU LIGZDA 2" Liepājā, Peldu ielā 29-19 Būvkomersanta reģ. Nr.4482-R		

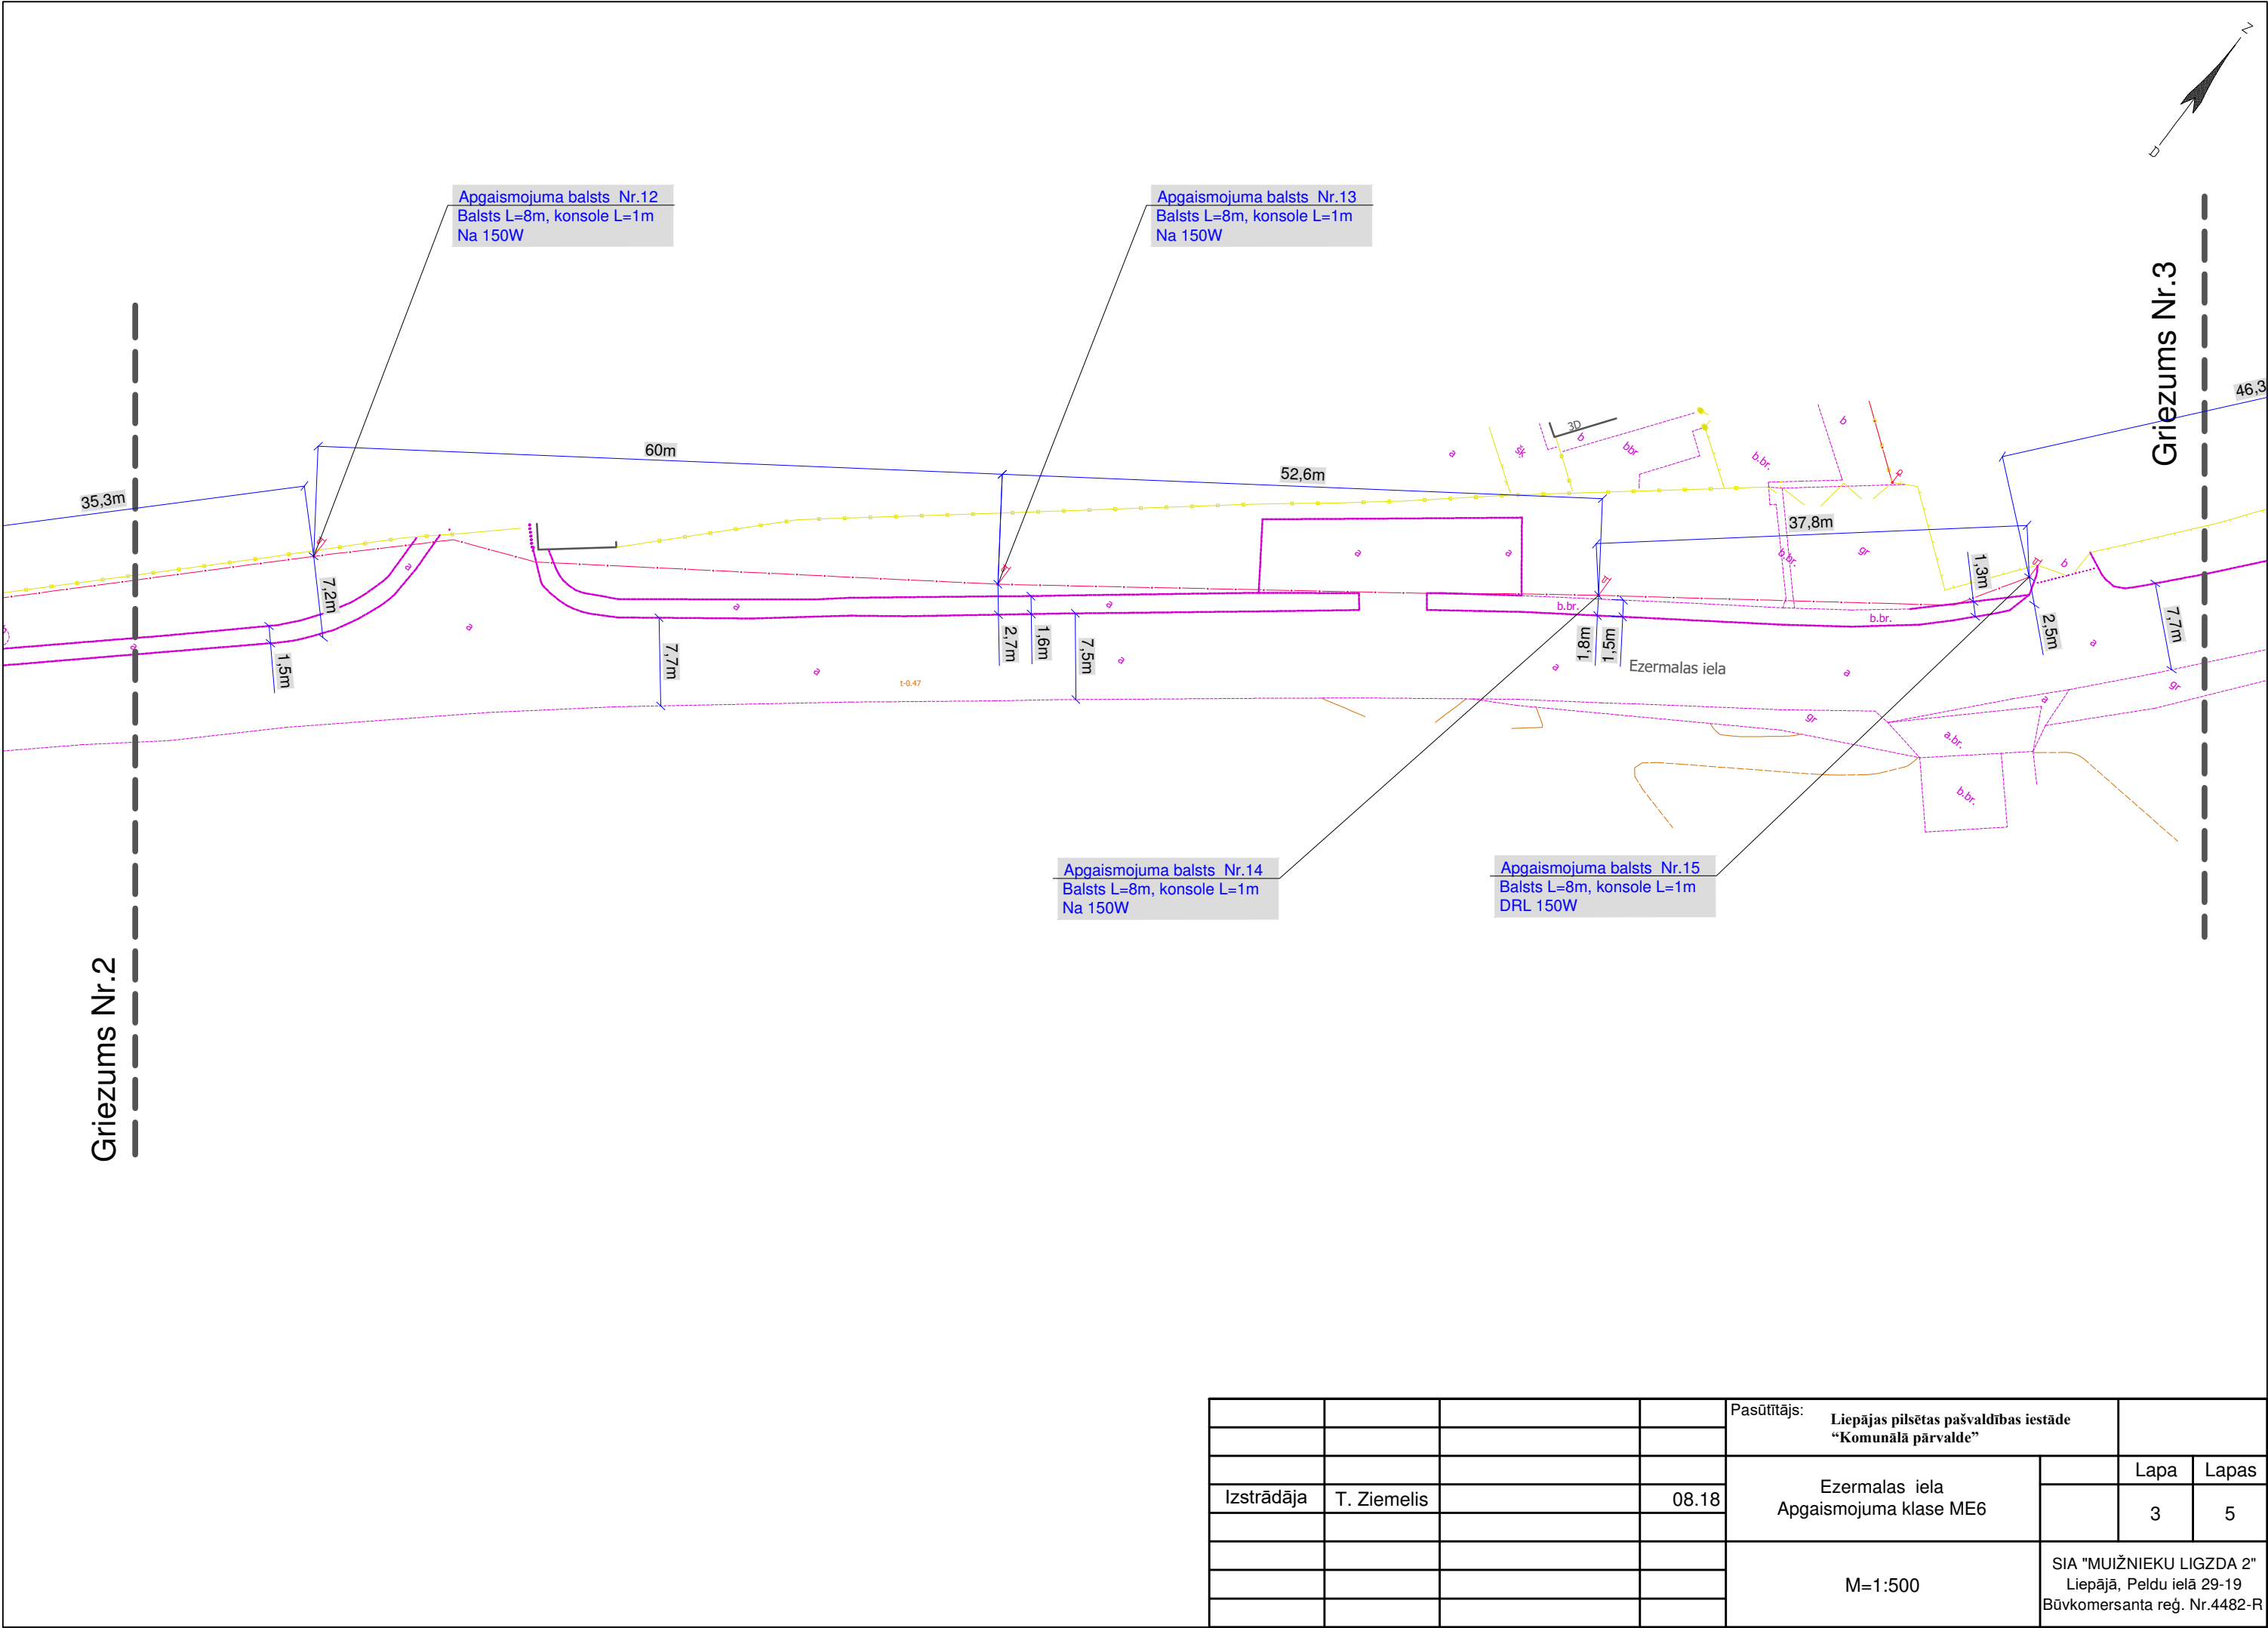

				Pasūtītājs: Liepājas pilsētas pašvaldības iestāde "Komunālā pārvalde"		
				Ezermalas iela Apgaismojuma klase ME6	Lapa	Lapas
Izstrādāja	T. Ziemelis		08.18		3	5
				M=1:500	SIA "MUIŽNIEKU LIGZDA 2" Liepājā, Peldu ielā 29-19 Būvkomersanta reģ. Nr.4482-R	

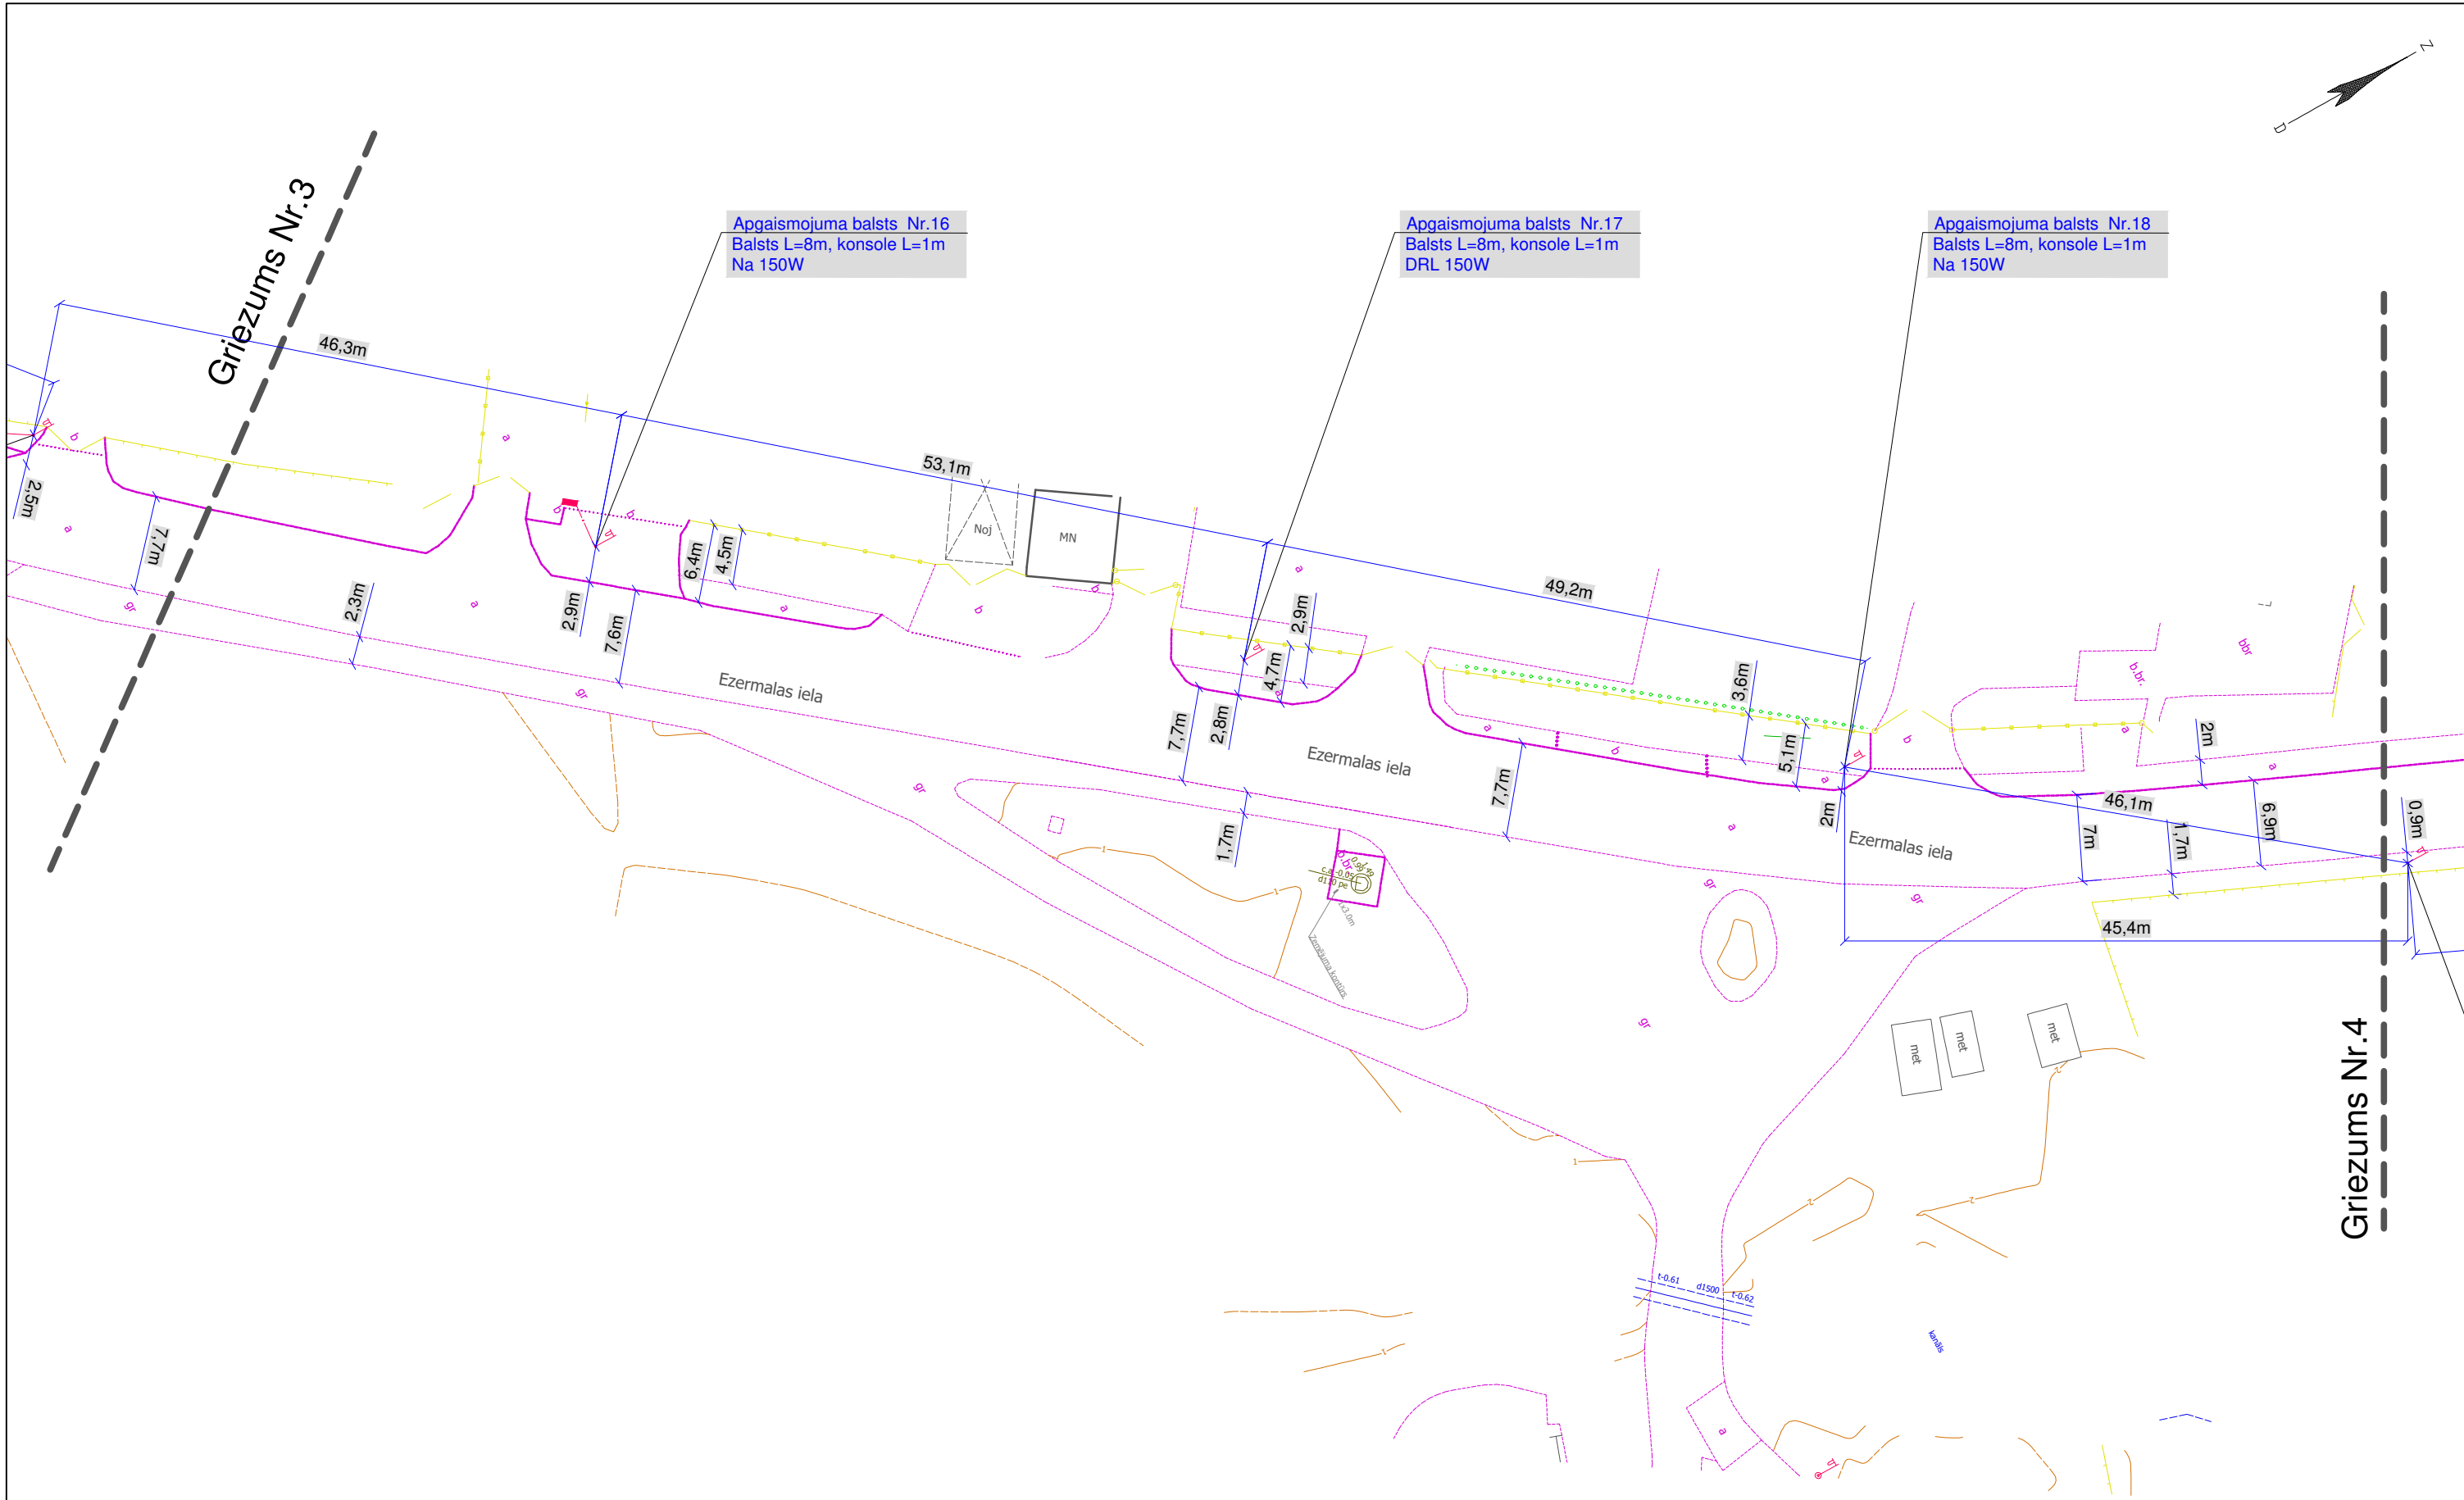

				Pasūtītājs: Liepājas pilsētas pašvaldības iestāde "Komunālā pārvalde"		
				Ezermalas iela Apgaismojuma klase ME6		Lapa
Izstrādāja	T. Ziemelis		08.18		4	Lapas
				M=1:500	SIA "MUIŽNIEKU LIGZDA 2" Liepājā, Peldu ielā 29-19 Būvkomersanta reģ. Nr.4482-R	

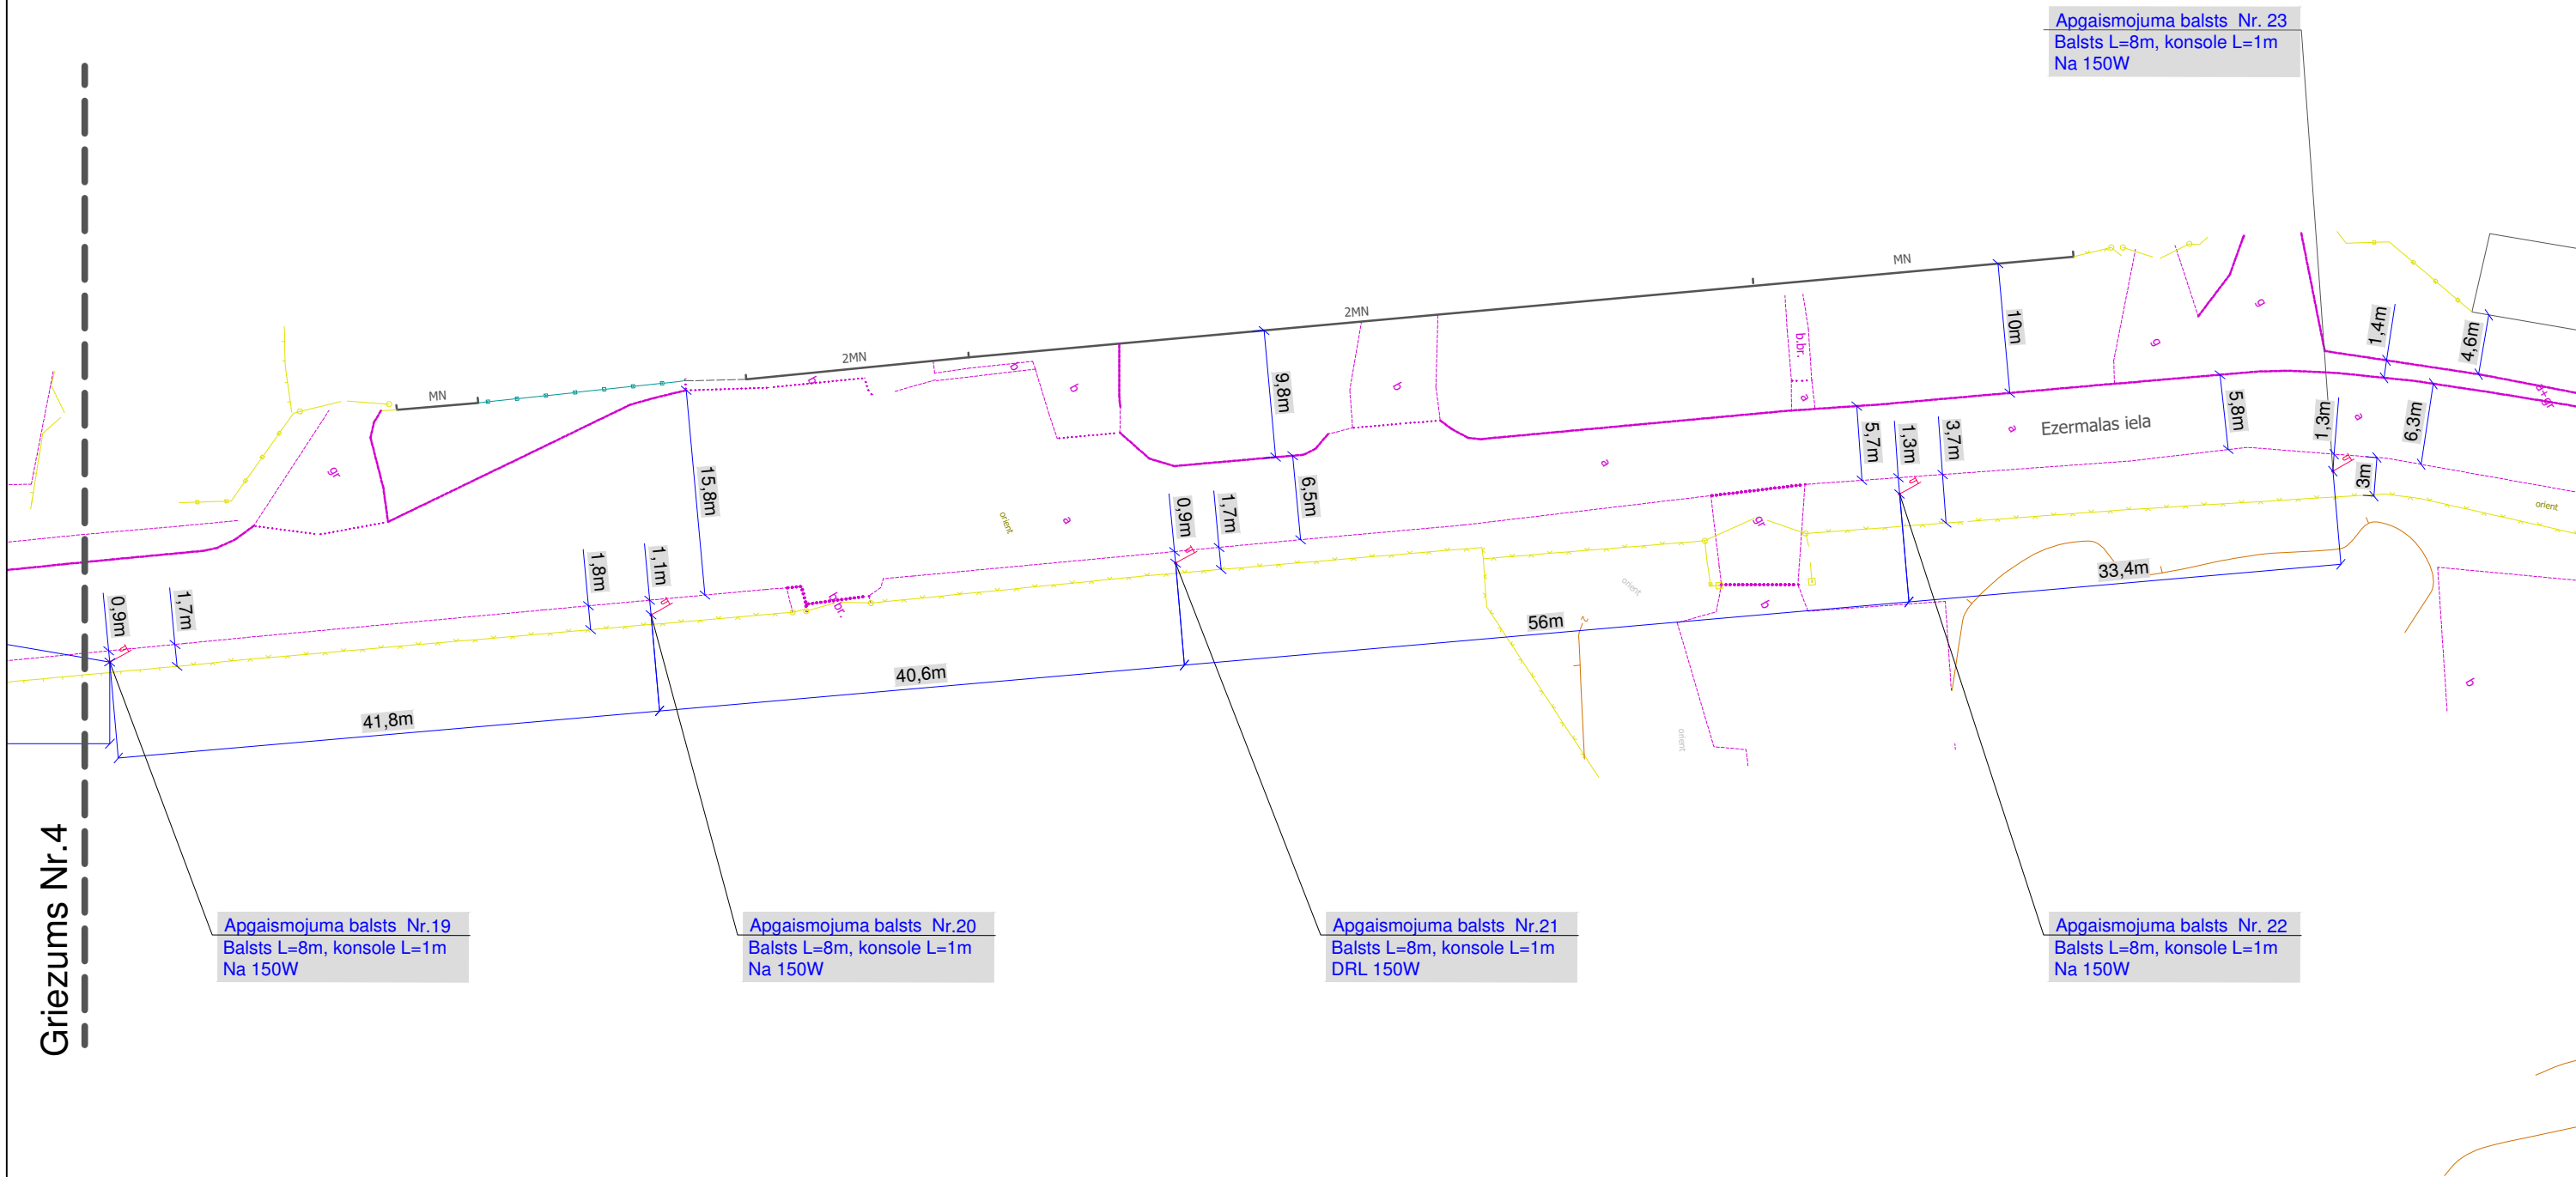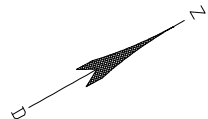

				Pasūtītājs: Liepājas pilsētas pašvaldības iestāde "Komunālā pārvalde"			
				Ezermalas iela Apgaismojuma klase ME6		Lapa	Lapas
Izstrādāja	T. Ziemeļis		08.18			5	5
				M=1:500	SIA "MUIŽNIEKU LIGZDA 2" Liepājā, Peldu ielā 29-19 Būvkomersanta reģ. Nr.4482-R		