


				Pasūtītājs: Liepājas pilsētas pašvaldības iestāde "Komunālā pārvalde"		
Izstrādāja	T. Ziemeļis		08.18	Tosmares iela Apgaismojuma klase ME6		Lapa
					1	Lapas 2
				M=1:500	SIA "MUIŽNIEKU LIGZDA 2" Liepājā, Peldu ielā 29-19 Būvkomersanta reģ. Nr.4482-R	

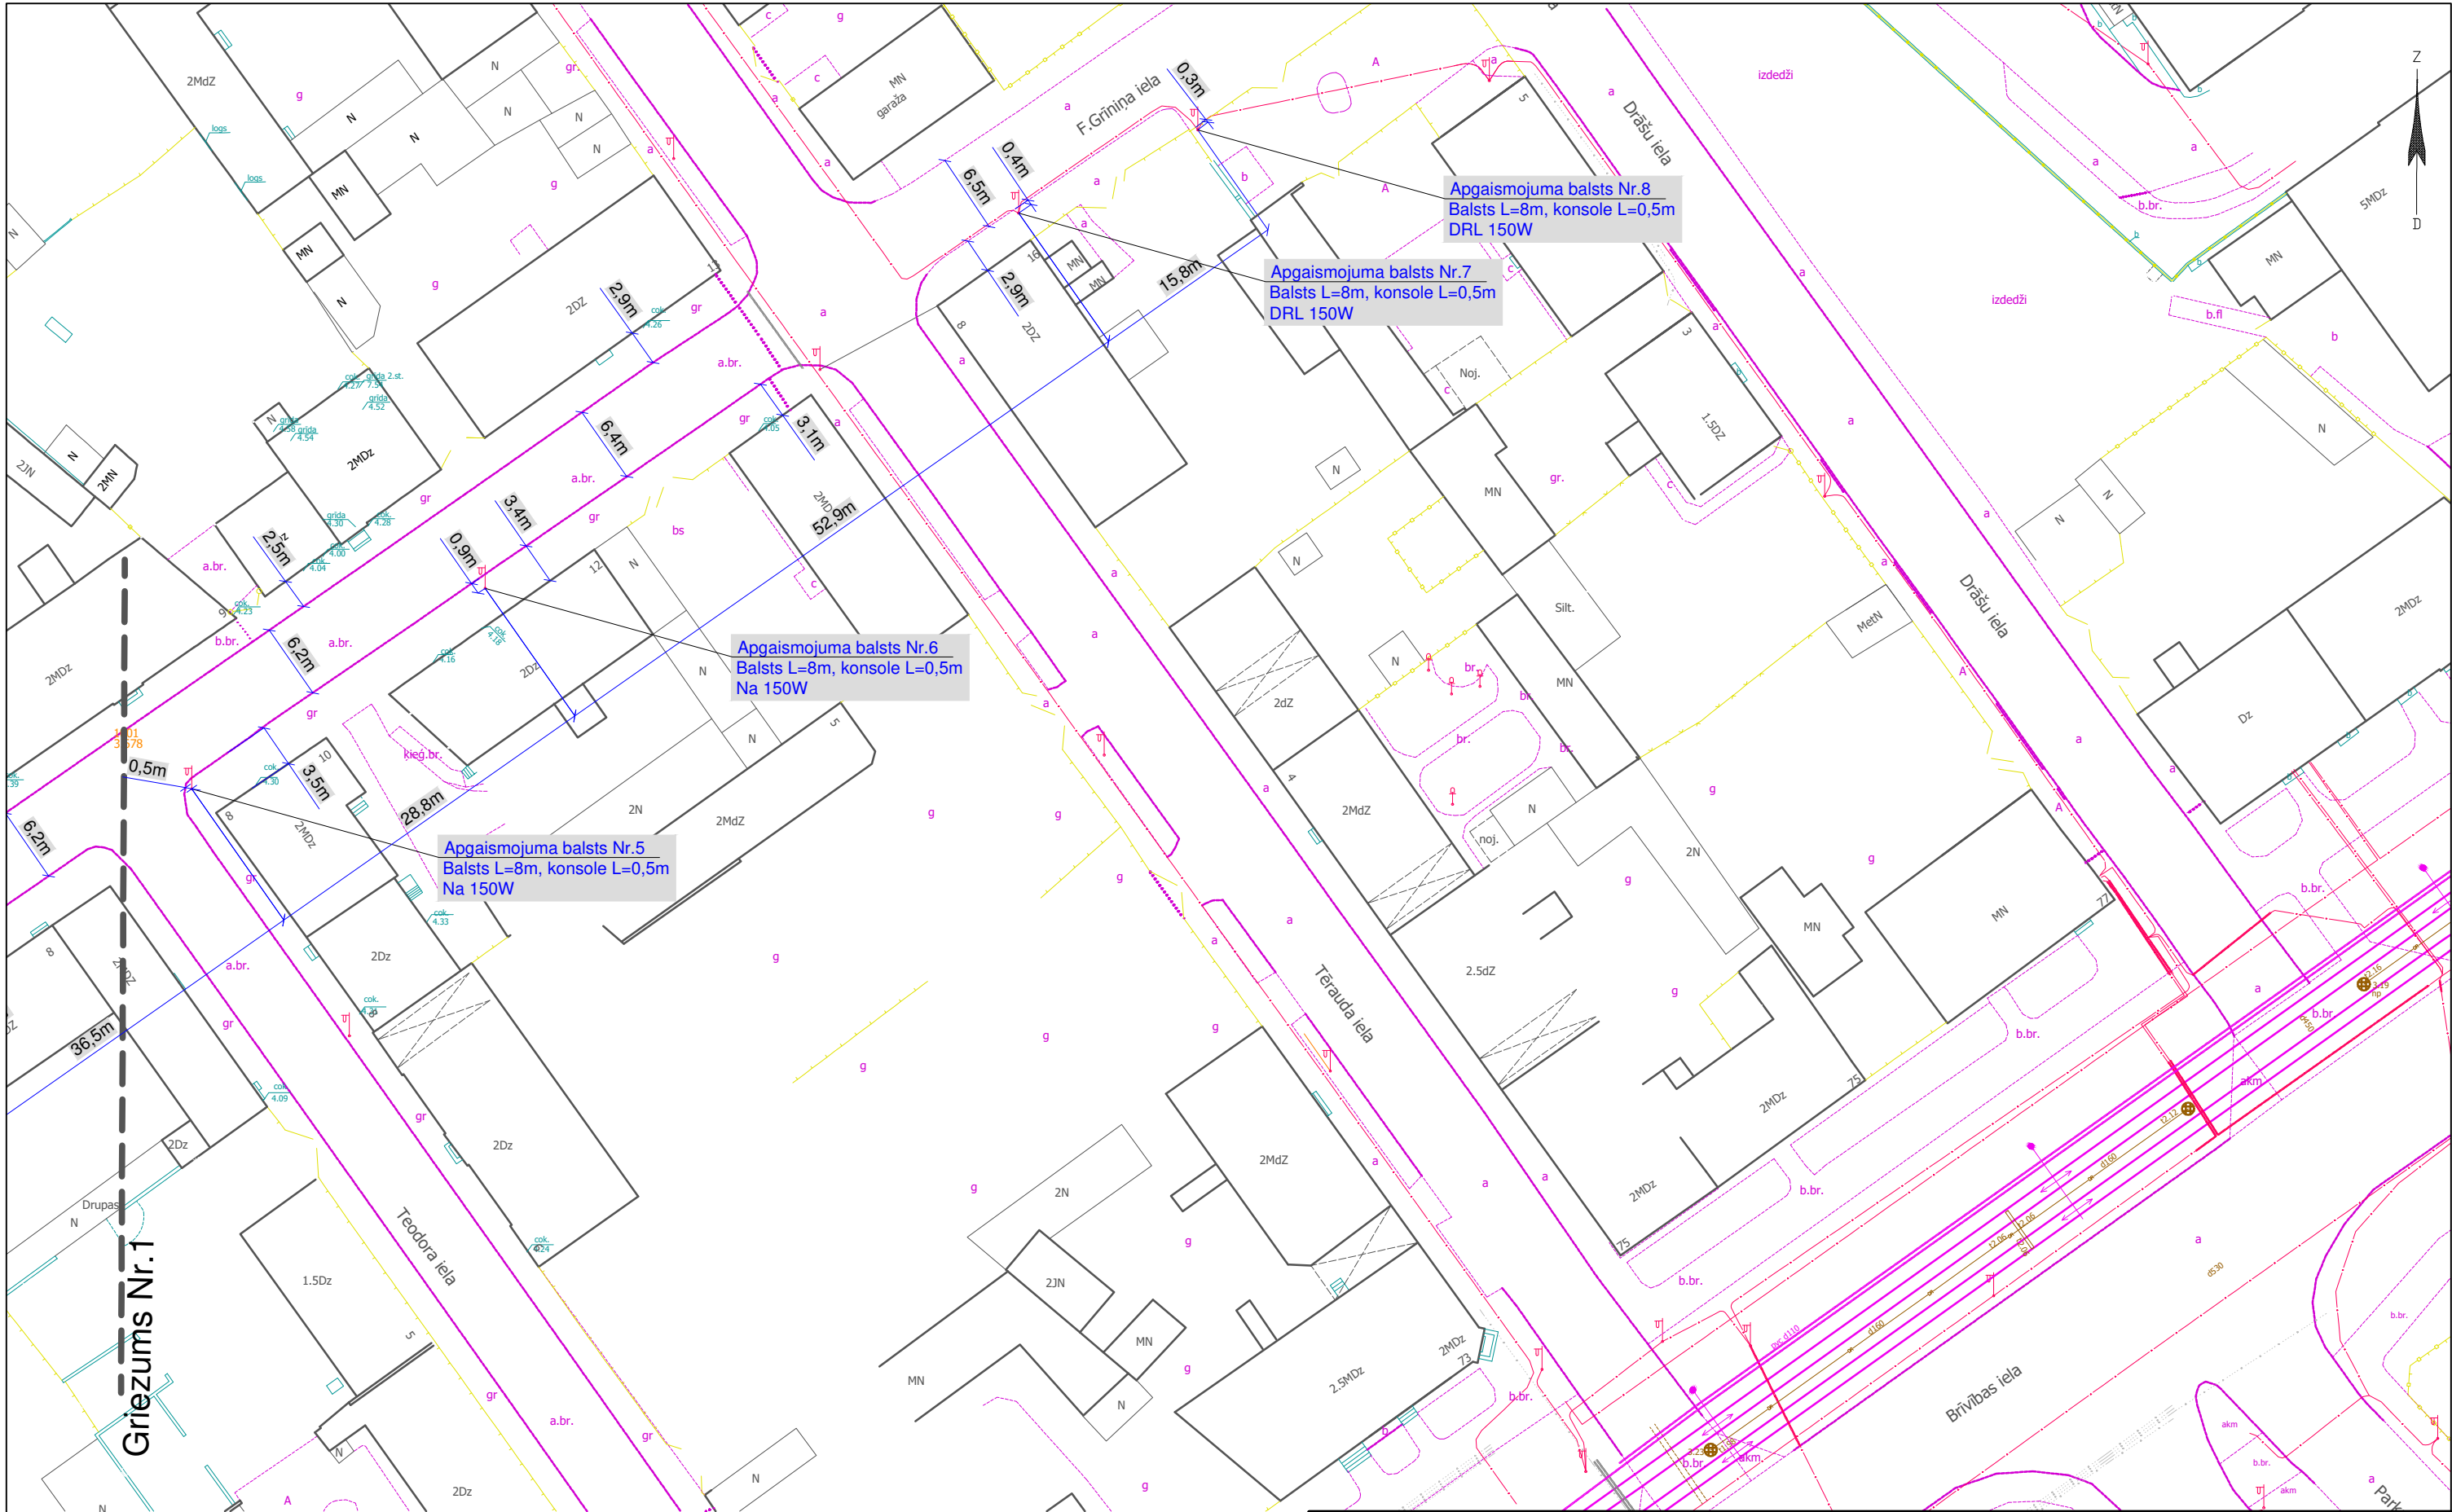

				Pasūtītājs: Liepājas pilsētas pašvaldības iestāde "Komunālā pārvalde"		
				Tosmares iela Apgaismojuma klase ME6	Lapa	Lapas
Izstrādāja	T. Ziemeļis		08.18		2	2
				M=1:500	SIA "MUIŽNIEKU LIGZDA 2" Liepājā, Peldu ielā 29-19 Būvkomersanta reģ. Nr.4482-R	