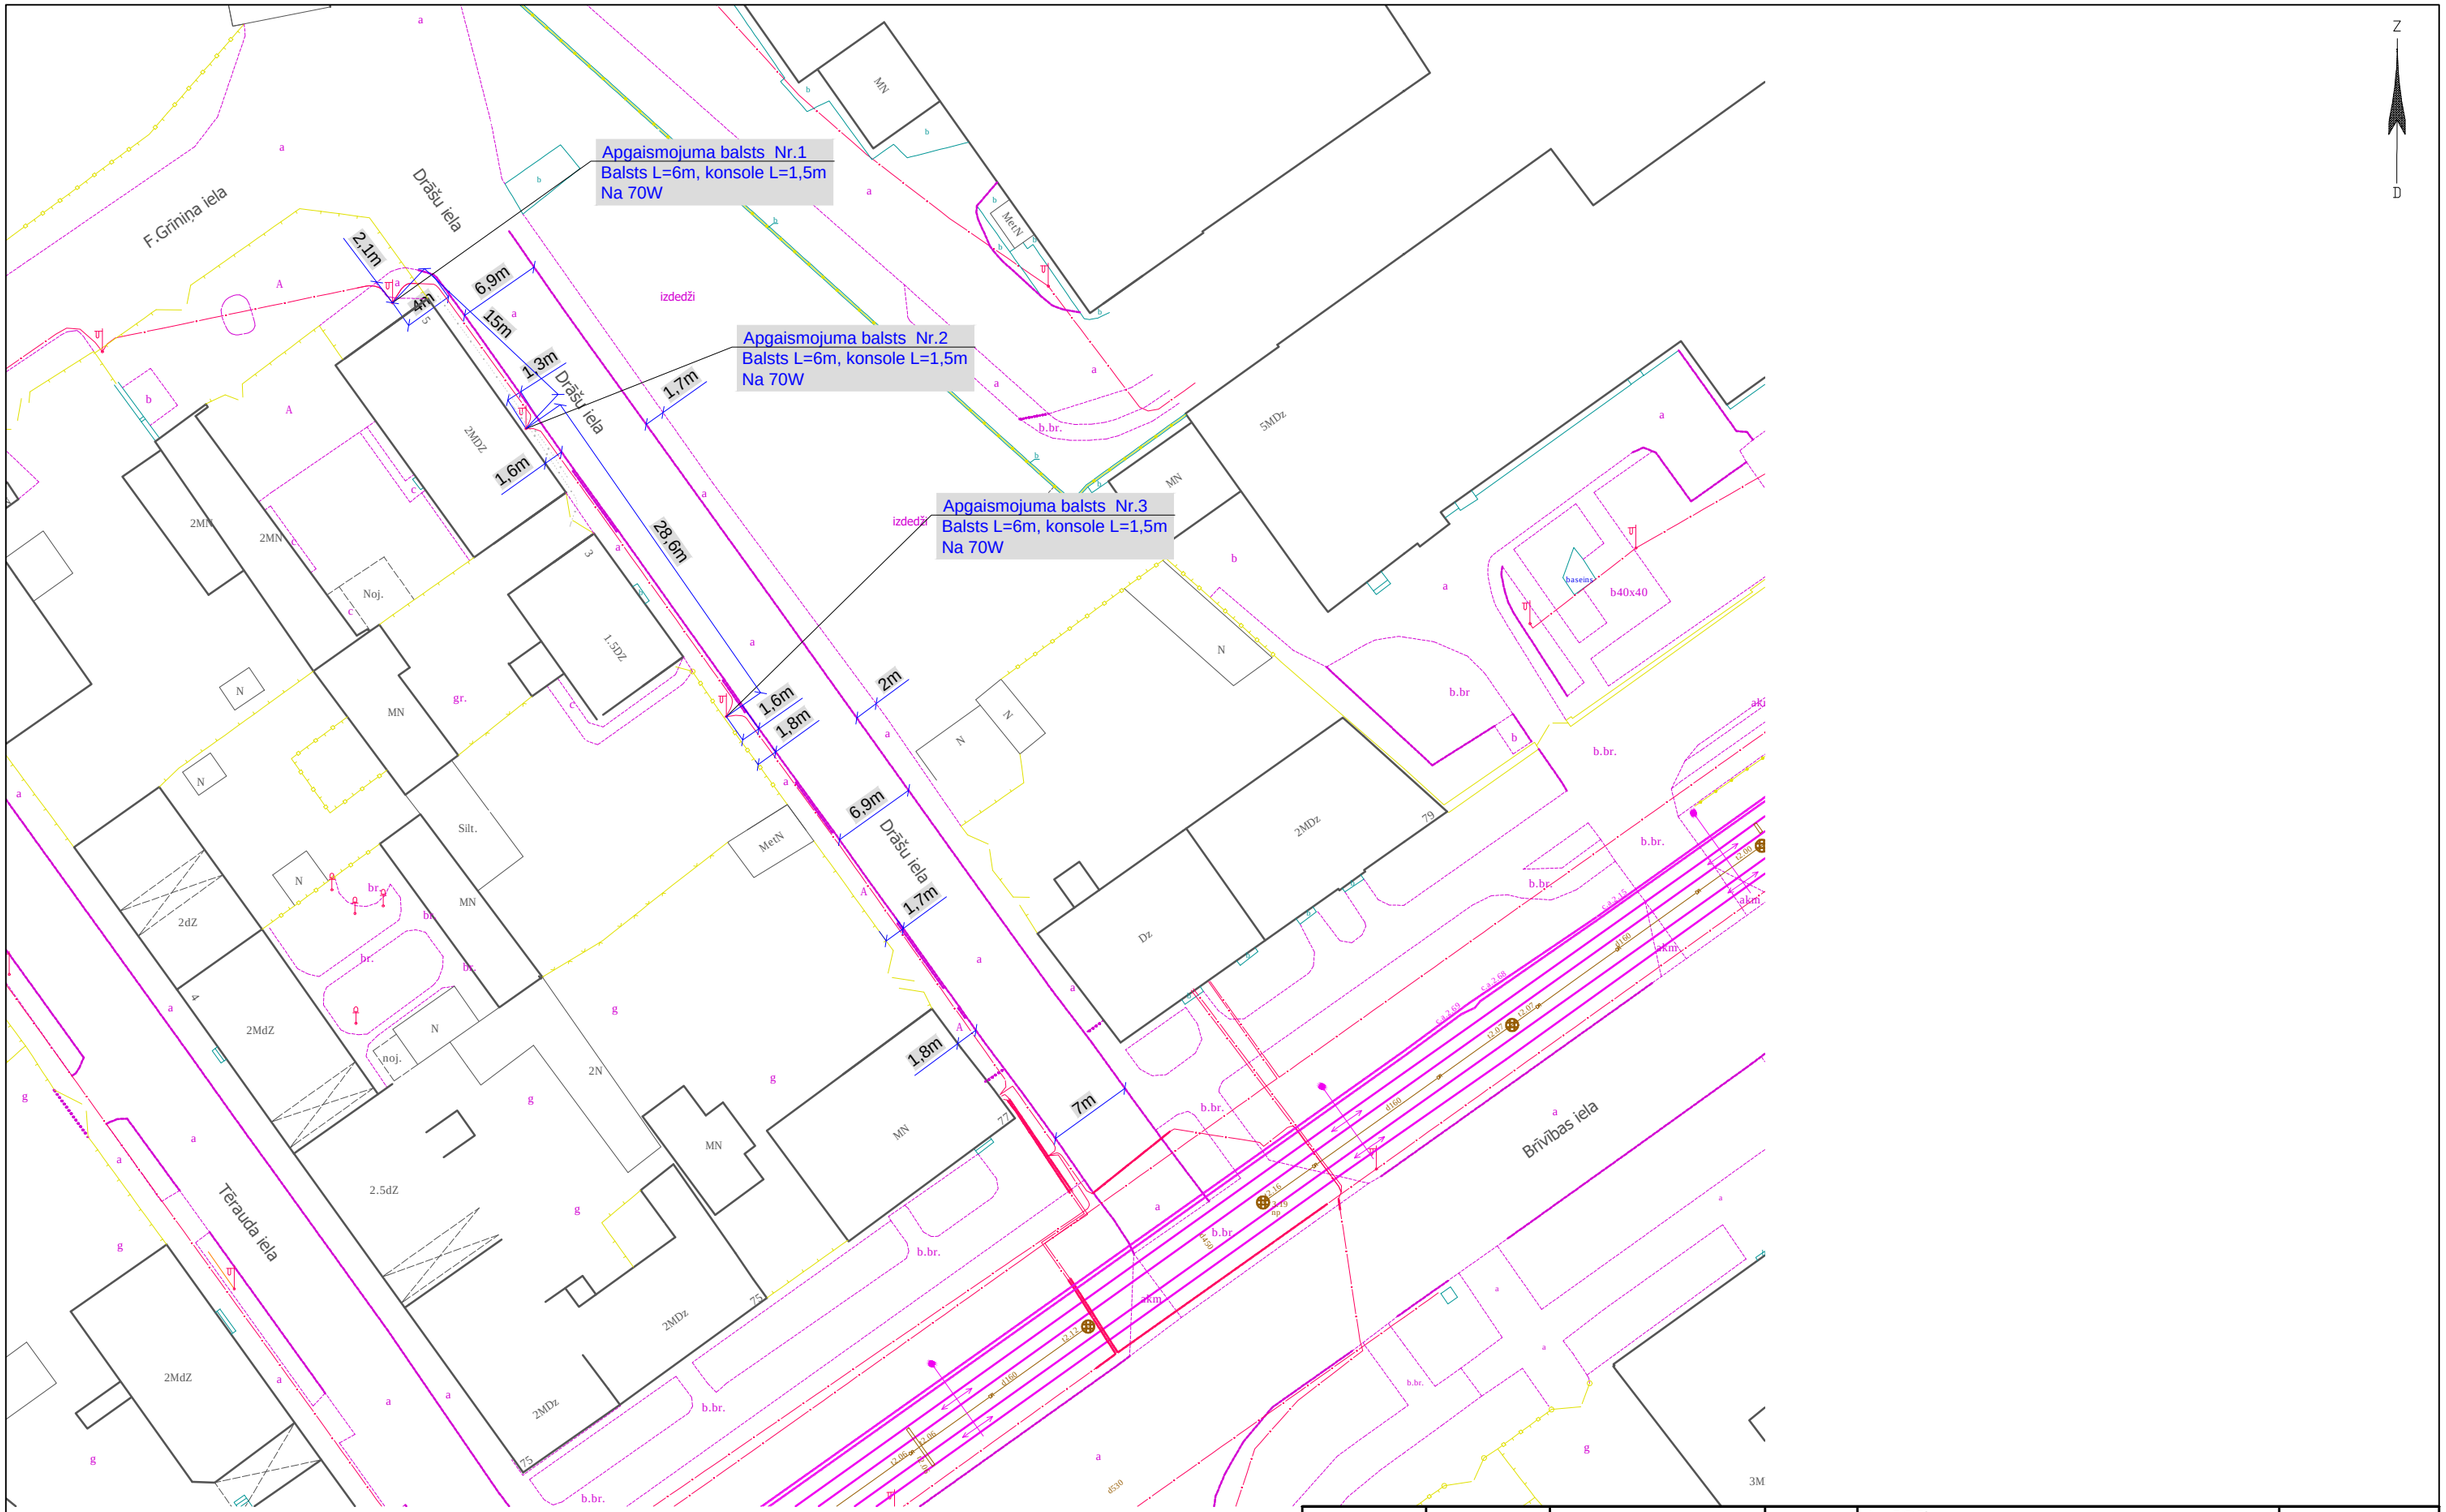

				Pasūtītājs: **Liepājas pilsētas pašvaldības iestāde "Komunālā pārvalde"**		
				Drāšu iela Apgaismojuma klase ME6	Lapa	Lapas
Izstrādāja	T. Ziemelis		08.18		1	1
				M=1:500	SIA "MUIŽNIEKU LIGZDA 2" Liepājā, Peldu ielā 29-19 Būvkomersanta reģ. Nr.4482-R	