

Apgaismojuma balsts Nr.4
Balsts L=6m, konsole L=1,5m
DRL 150W


Apgaismojuma balsts Nr.5
Balsts L=6m, konsole L=1,5m
DRL 150W

Apgaismojuma balsts Nr.6
Balsts L=6m, konsole L=1,5m
DRL 150W


Apgaismojuma balsts Nr.7
Balsts L=6m, konsole L=1,5m
DRL 150W

Apgaismojuma balsts Nr.8
Balsts L=6m, konsole L=1,5m
Na 100W

				Pasūtītājs: Liepājas pilsētas pašvaldības iestāde "Komunālā pārvalde"		
				Tirgus iela posmā no Brīvības ielas līdz Baseina ielai. Apgaismojuma klase ME6	Lapa	Lapas
Izstrādāja	T. Ziemeļis		08.18		2	4
				M=1:500	SIA "MUIŽNIEKU LIGZDA 2" Liepājā, Peldu ielā 29-19 Būvkomersanta reģ. Nr.4482-R	

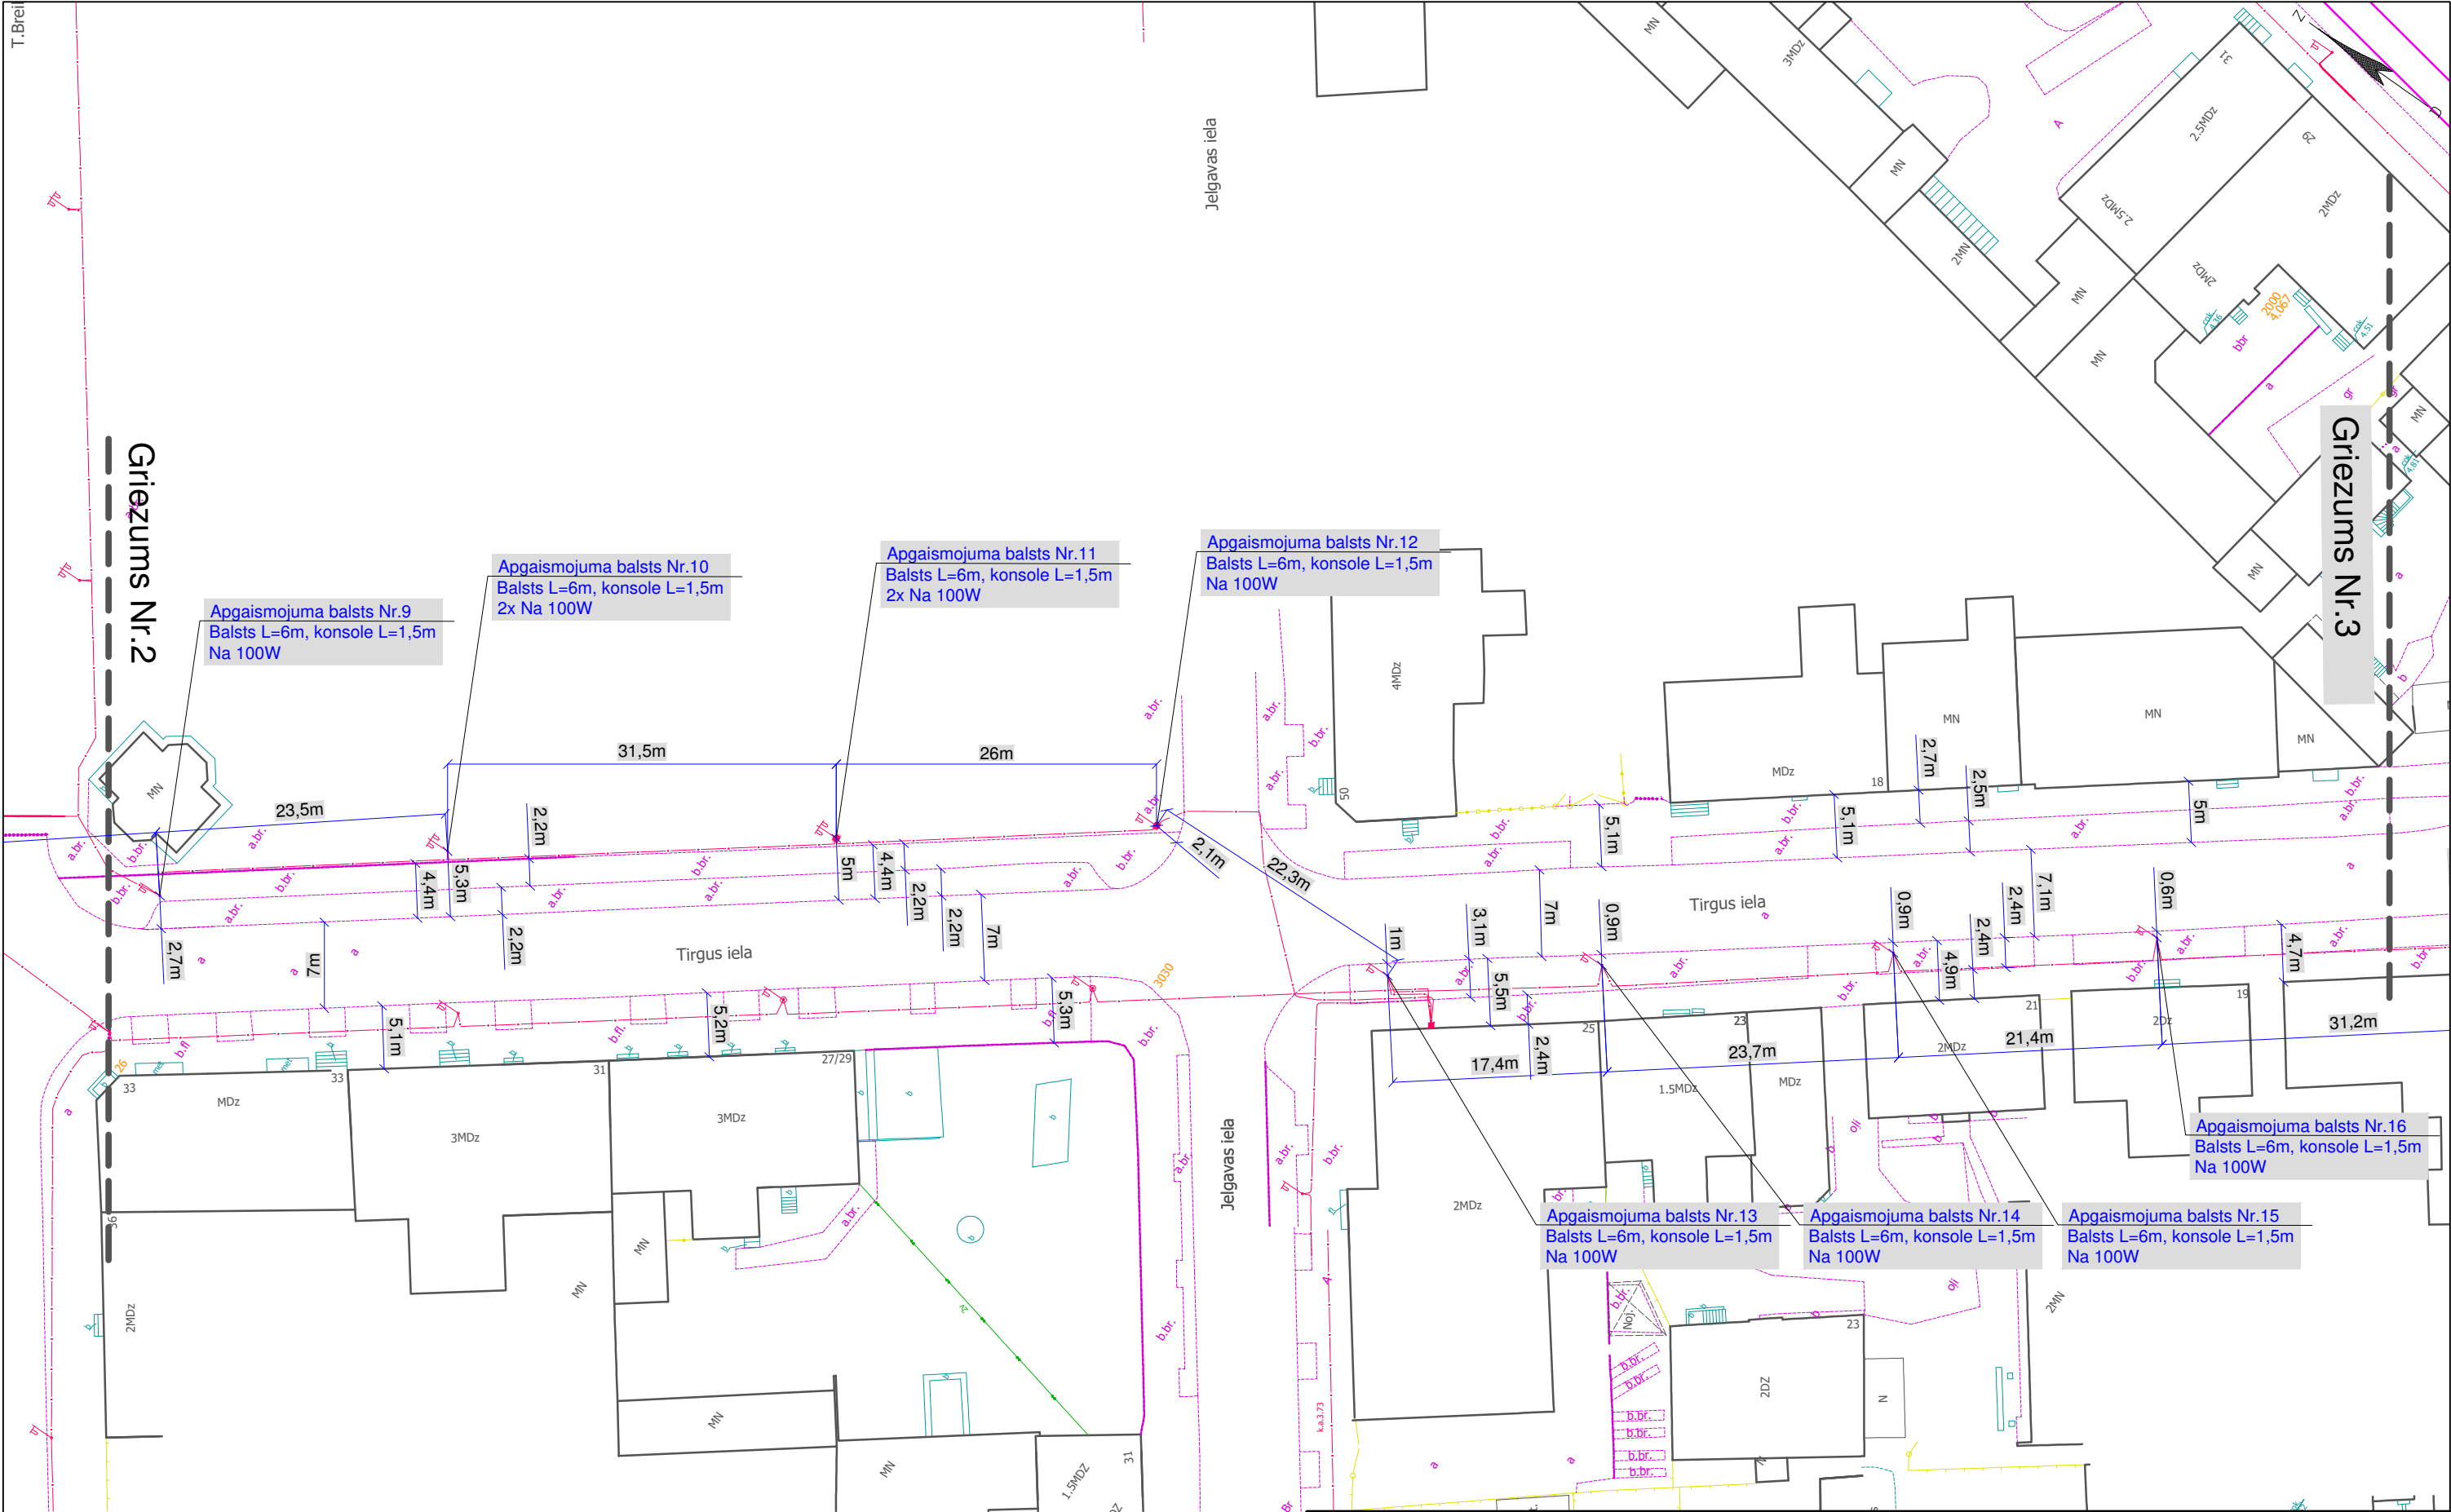

				Pasūtītājs: Liepājas pilsētas pašvaldības iestāde "Komunālā pārvalde"		
				Tirdzniecības iela posmā no Brīvības ielas līdz Baseina ielai. Apgaismojuma klase ME6	Lapa	Lapas
Izstrādāja	T. Ziemeļis		08.18		3	4
				M=1:500	SIA "MUIŽNIEKU LIGZDA 2" Liepājā, Peldu ielā 29-19 Būvkomersanta reģ. Nr.4482-R	

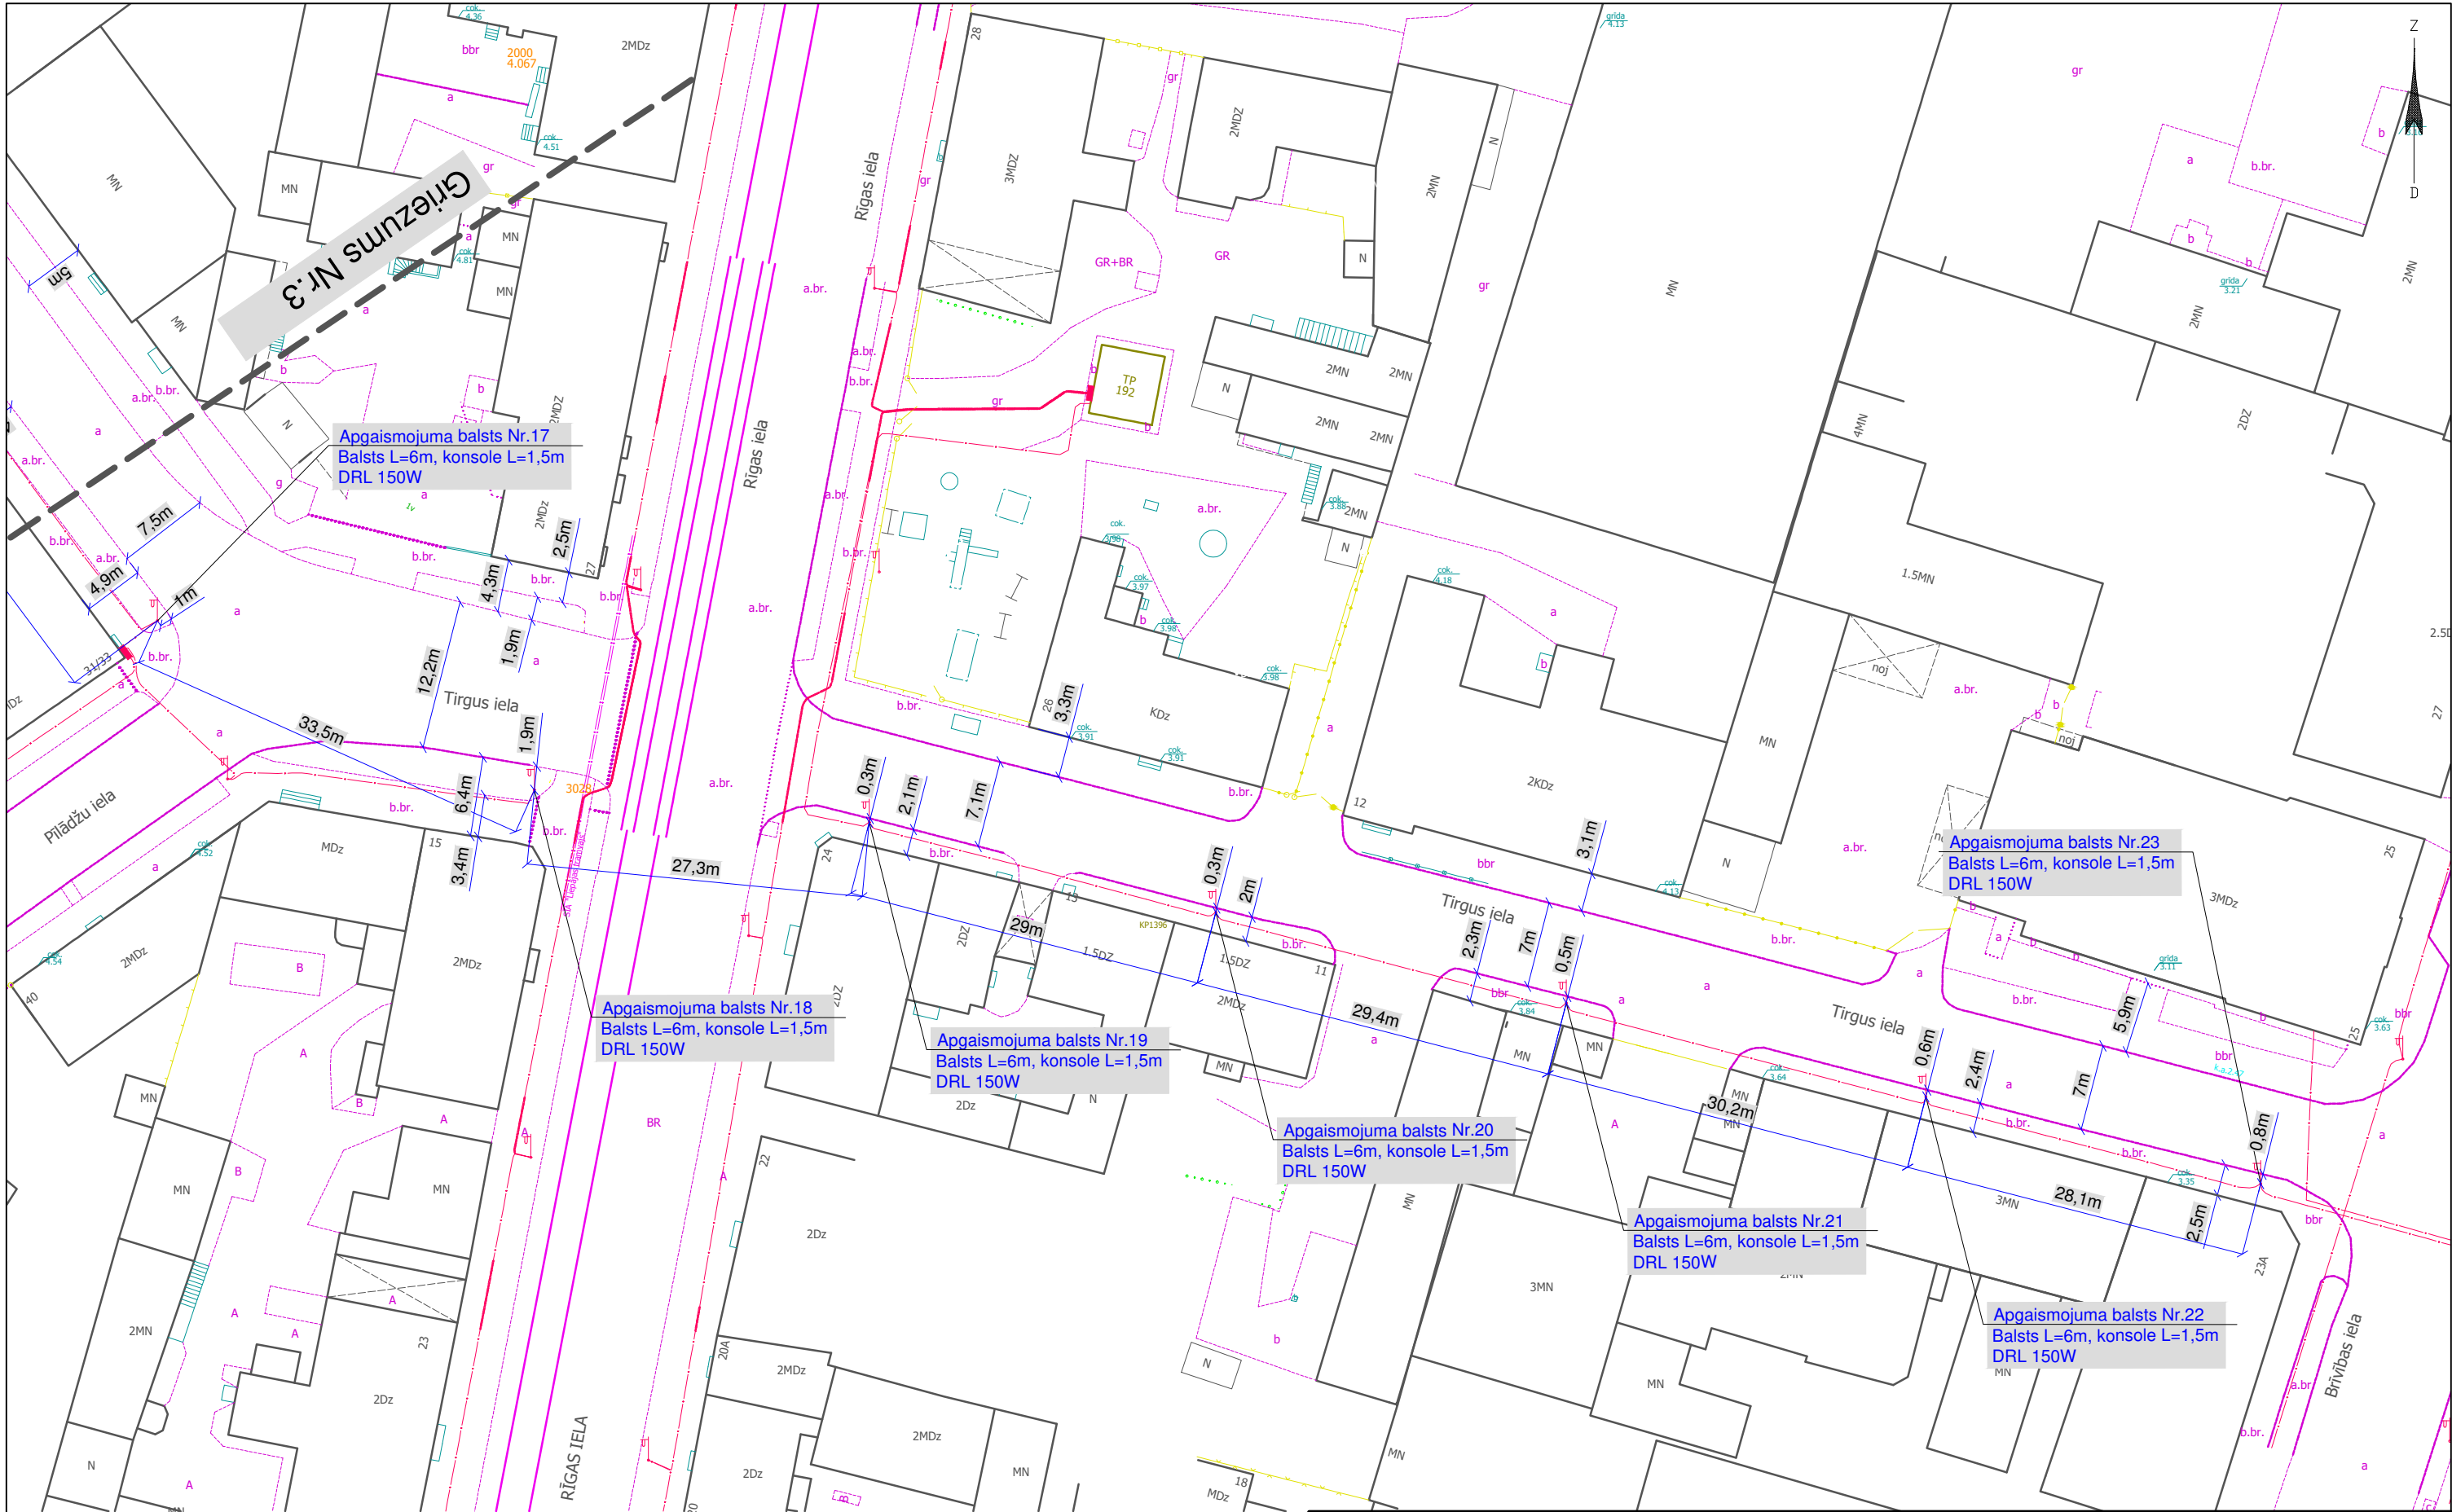

				Pasūtītājs: Liepājas pilsētas pašvaldības iestāde "Komunālā pārvalde"		
				Tīrgus iela posmā no Brīvības ielas līdz Baseina ielai. Apgaismojuma klase ME6	Lapa	Lapas
Izstrādāja	T. Ziemeļis		08.18		4	4
				M=1:500	SIA "MUIŽNIEKU LIGZDA 2" Liepājā, Peldu ielā 29-19 Būvkomersanta reģ. Nr.4482-R	