


Griezums Nr.1

				Pasūtītājs: Liepājas pilsētas pašvaldības iestāde "Komunālā pārvalde"		
				Tērauda iela Apgaismojuma klase ME6		Lapa
Izstrādāja	T. Ziemeļis		08.18			Lapas
				M=1:500	SIA "MUIŽNIEKU LIGZDA 2" Liepājā, Peldu ielā 29-19 Būvkomersanta reģ. Nr.4482-R	
					1	2

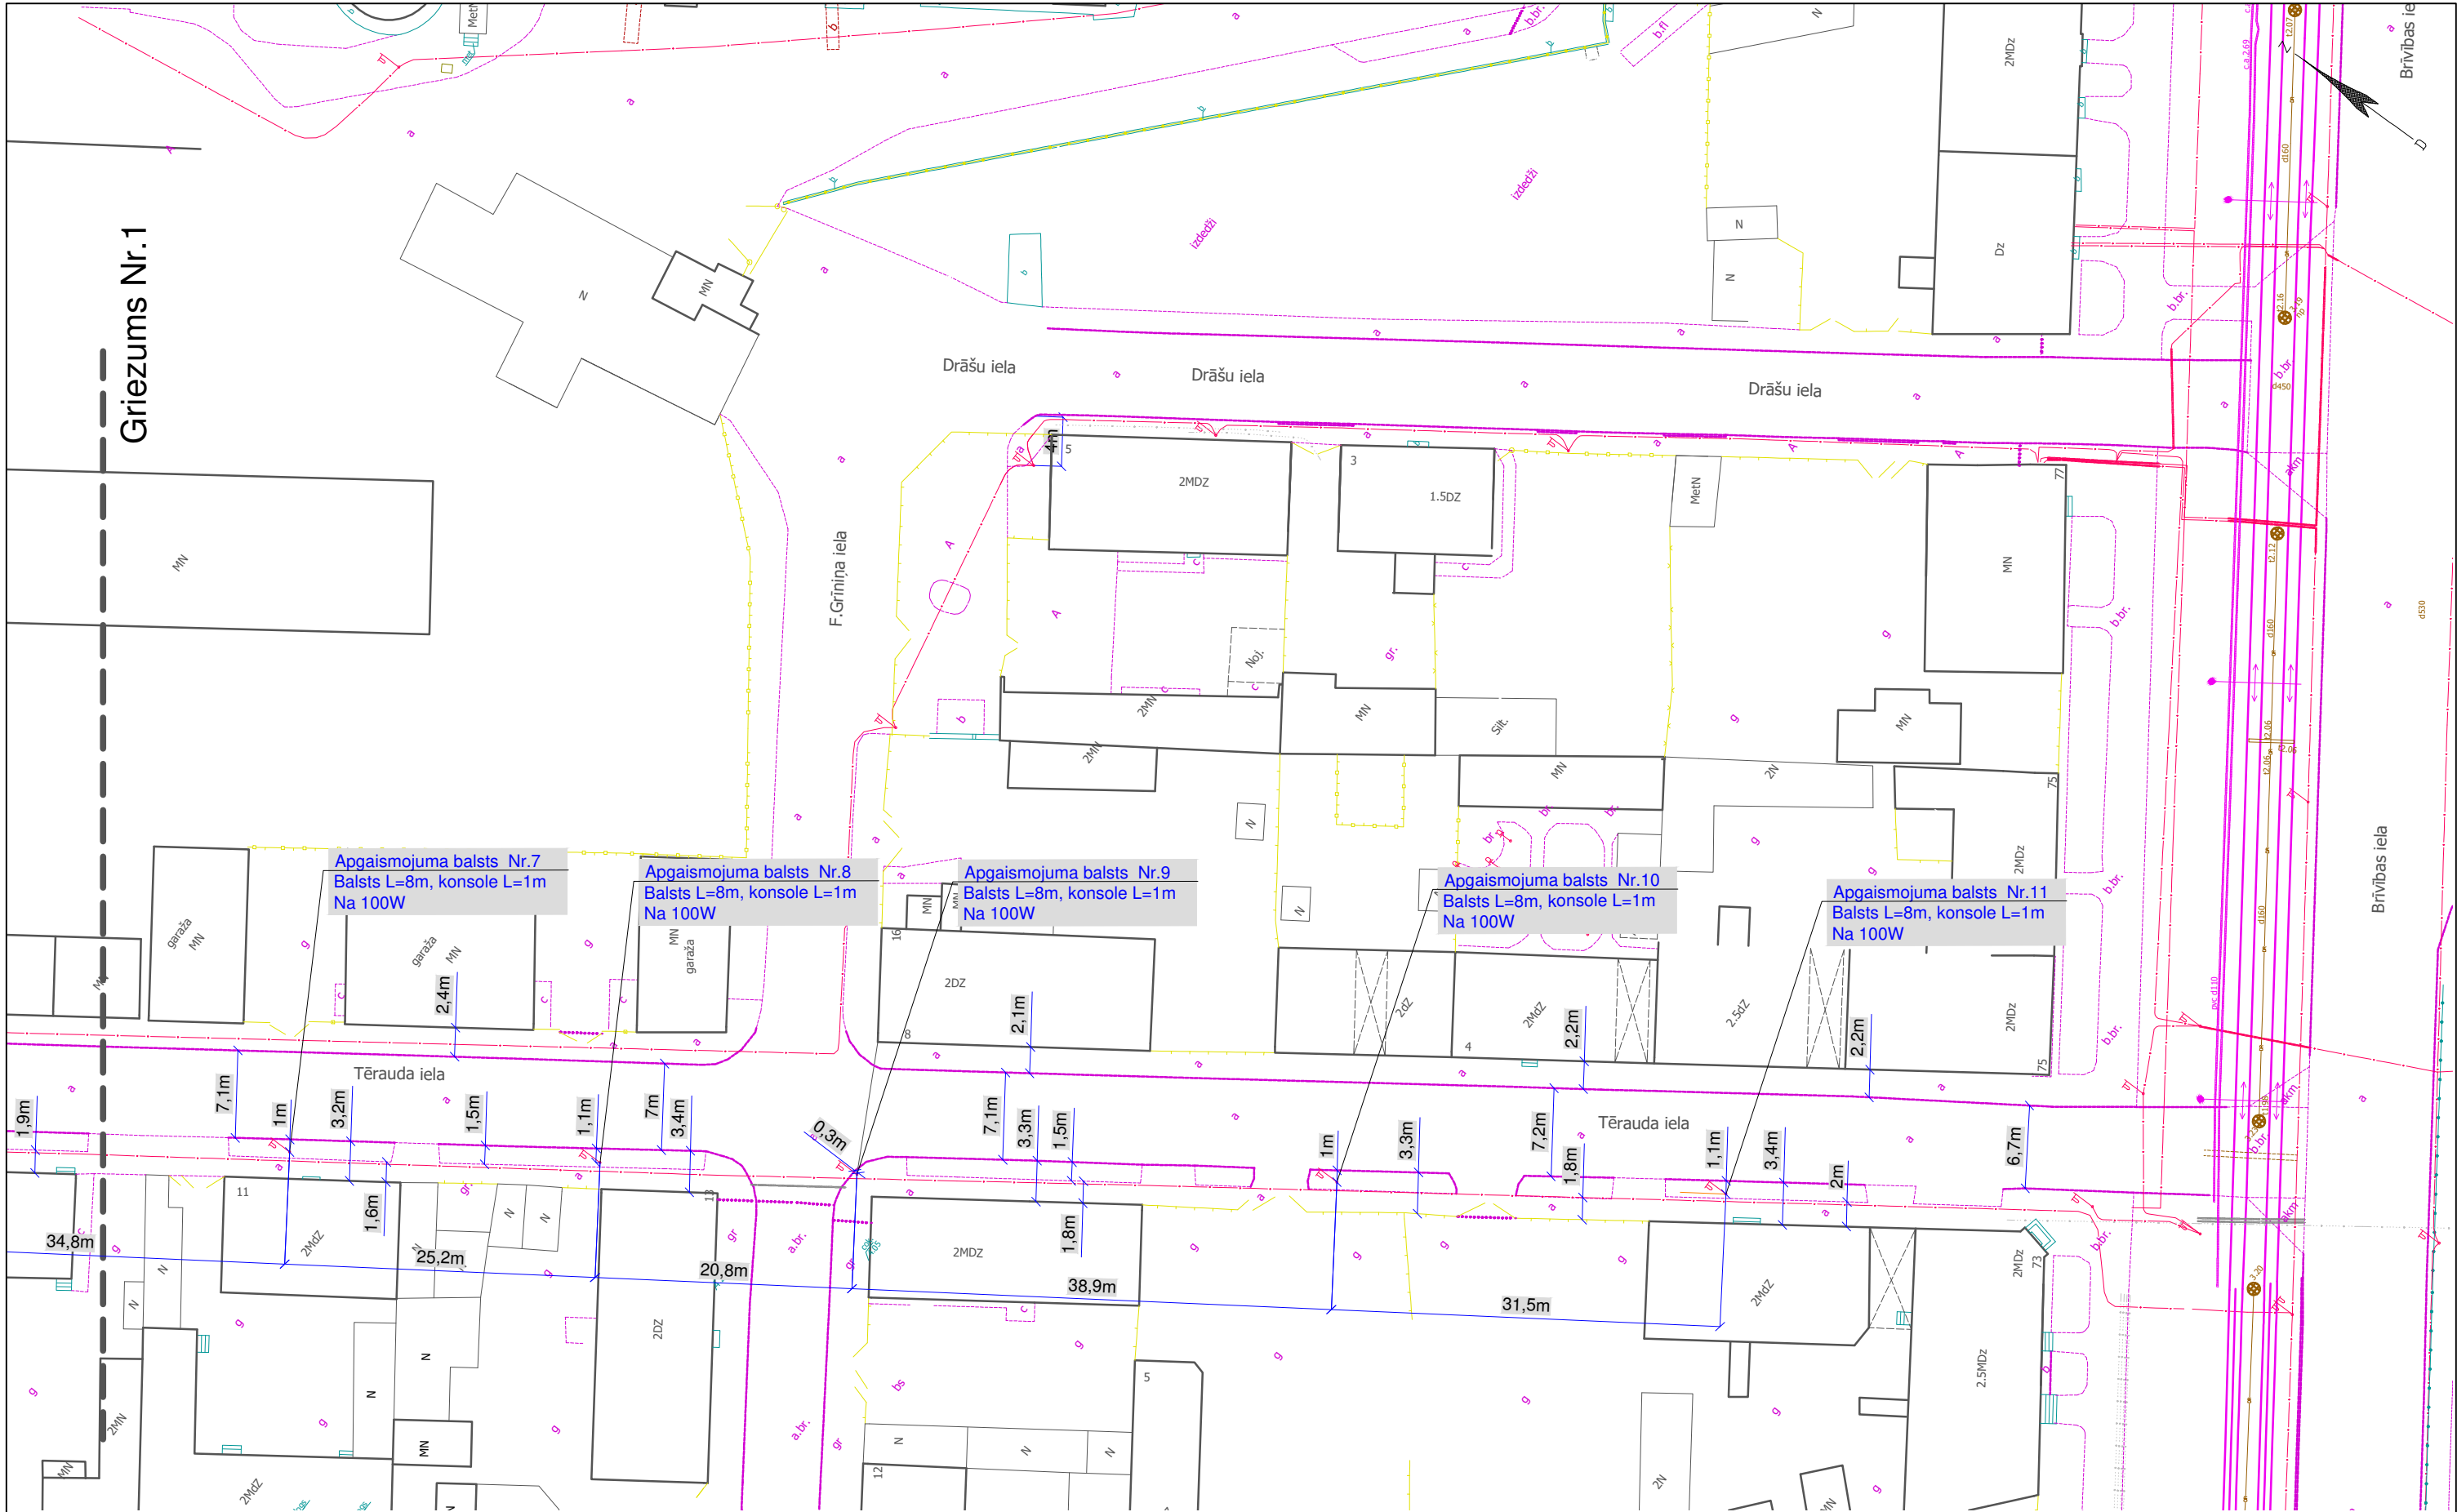

				Pasūtītājs: Liepājas pilsētas pašvaldības iestāde "Komunālā pārvalde"		
				Tērauda iela Apgaismojuma klase ME6	Lapa	Lapas
Izstrādāja	T. Ziemeļis		08.18		2	2
				M=1:500	SIA "MUIŽNIEKU LIGZDA 2" Liepājā, Peldu ielā 29-19 Būvkomersanta reģ. Nr.4482-R	