



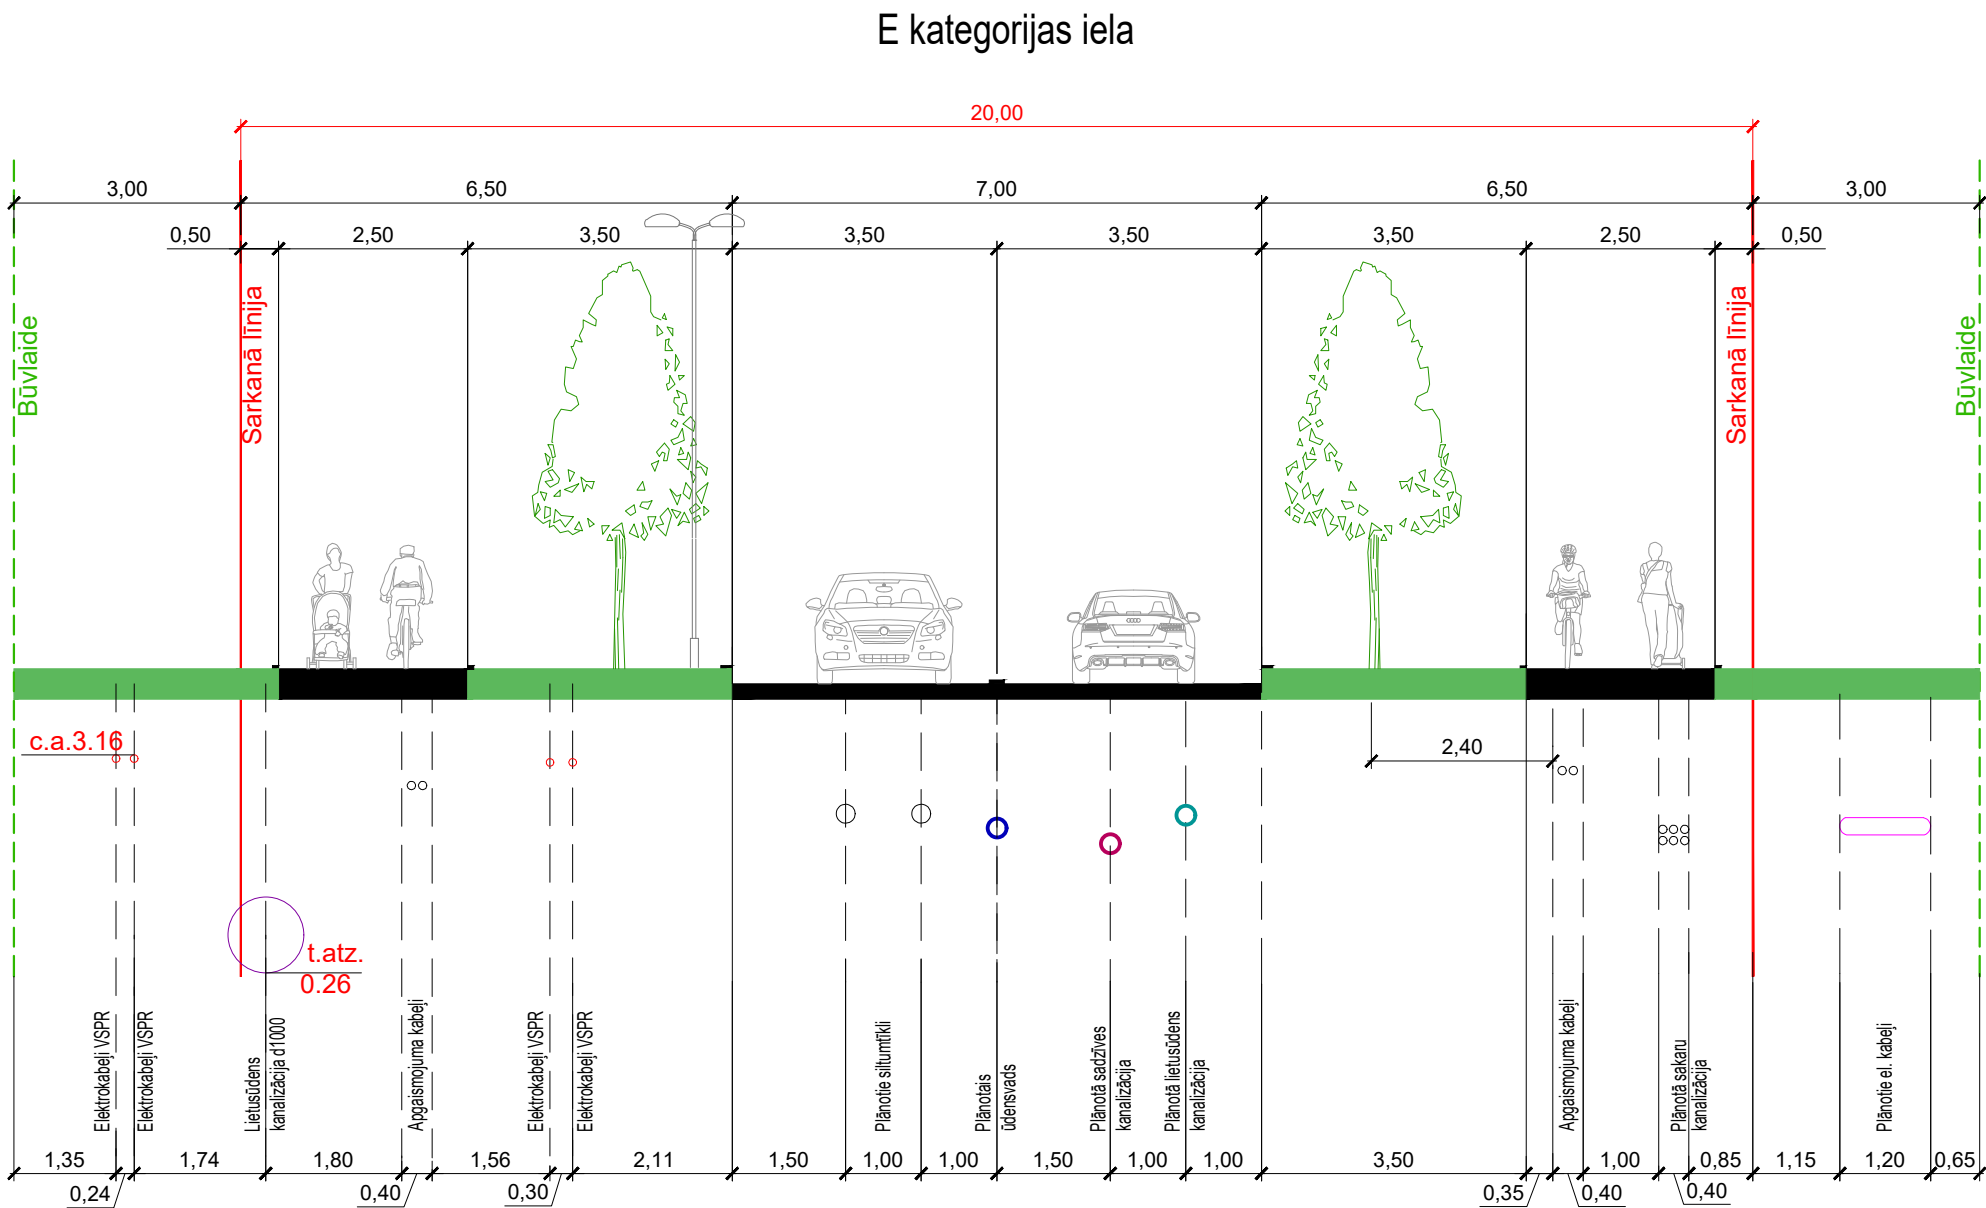

PASŪTĪTĀJS		LIEPĀJAS SEZ PĀRVALDE	
		FĒNIKSA IELA 4, LIEPĀJA, LV-3401	
		REĢ. NR. LV 90000329402	
IZSTRĀDĀTĀJS		SIA "UPB PROJEKTI"	
		DZINTARU IELA 17, LIEPĀJA, LV-3401	
		REĢ.NR. 41203030418	
OBJEKTS		LOKĀLPLĀNOJUMS,	
		kas groza Liepājas pilsētas teritorijas plānojumu bijušās rūpnīcas "Liepājas metalurģs" teritorijai	
PASŪTĪJUMA Nr./ ARHĪVA Nr.		STADIJA	
PLV110/710		LOKĀLPLĀNOJUMS	
IZSTRĀDĀJA	VĀRDS UZVĀRDS	PARAKSTS	DATUMS
PROJEKTA VAD.	LĀSMA LEDIŅA		20.04.2022.
ARHITEKSTS	PĒTERIS CARS		20.04.2022.
RASĒJUMA NOSAUKUMS			
IELU PRINCIPIĀLAIS ŠĶĒRSPROFILS NR.1			
E KATEGORIJAS IELA			
FAILA Nr.			
DATUMS	MĒROGS	MARKA	LAPAS Nr.
20.04.2022.	M 1:100	-	
		IZM.Nr.	


IELU PRINCIPIĀLAIS ŠĶĒRSPROFILS NR.1'
M 1:100

E' kategorijas iela

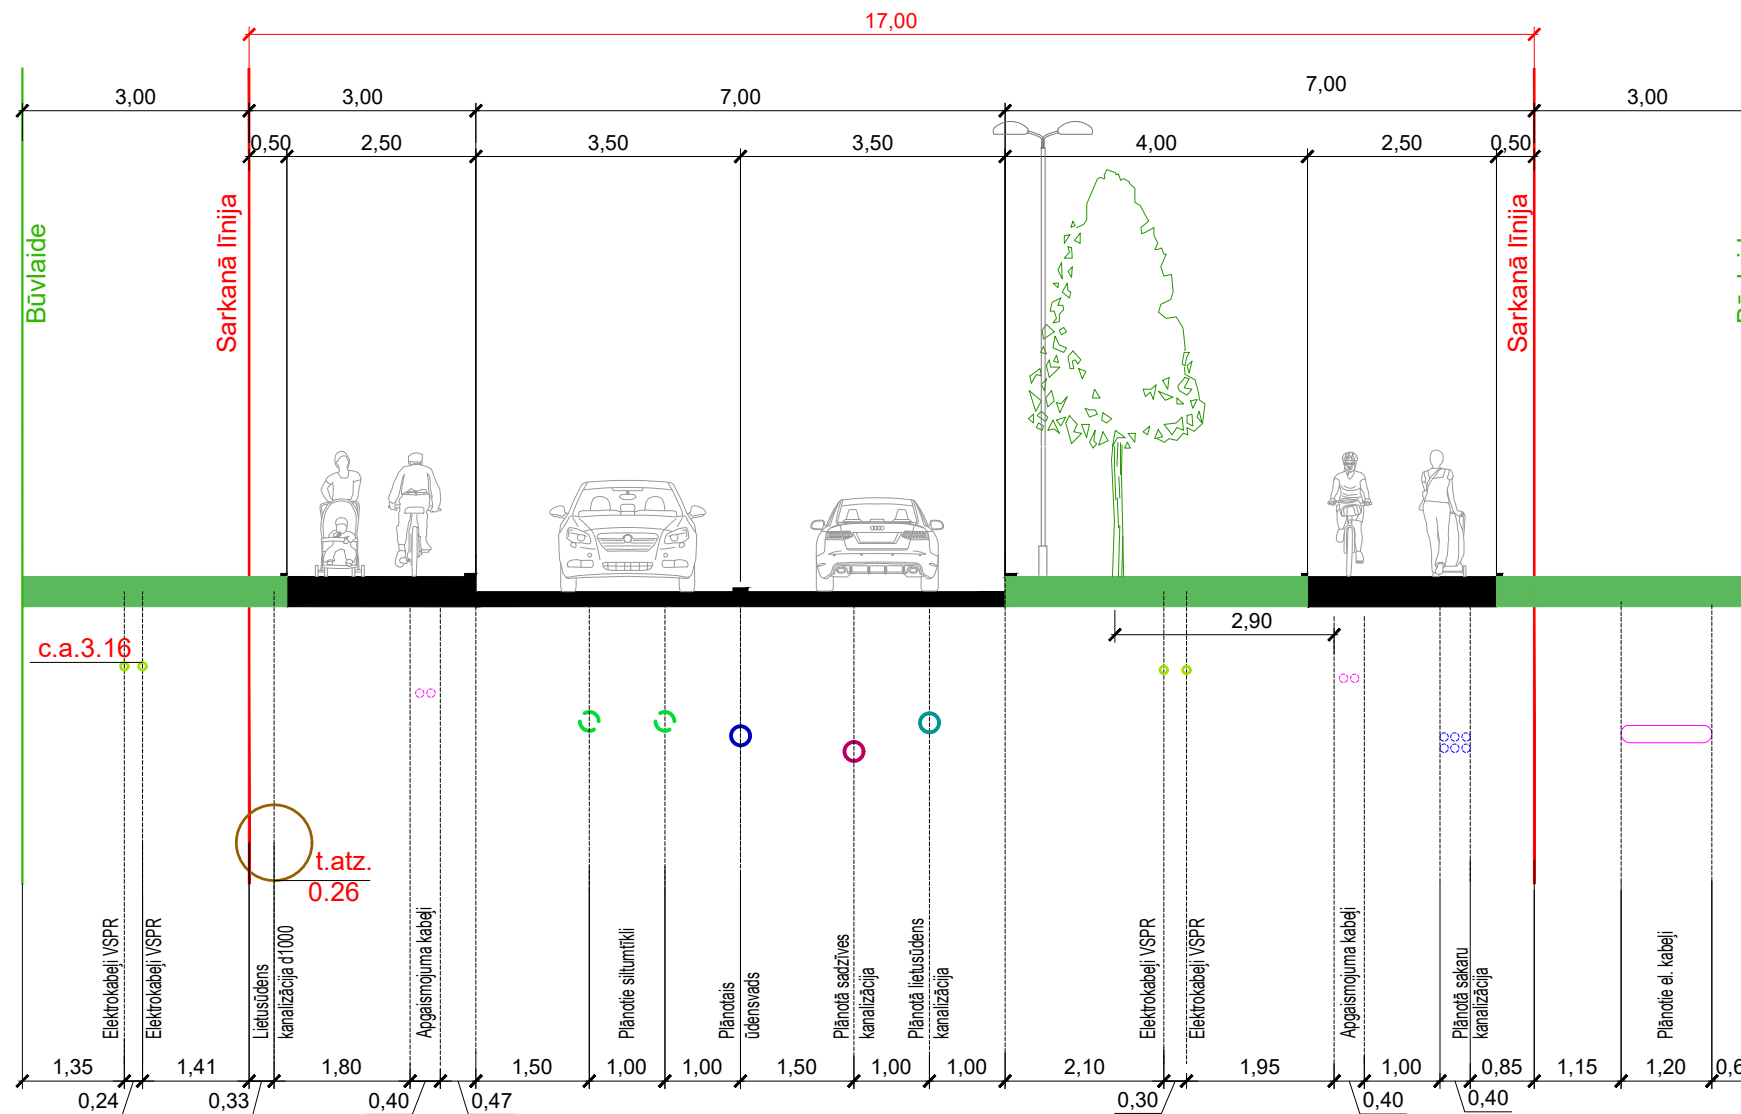


PASŪTĪTĀJS		LIEPĀJAS SEZ PĀRVALDE FĒNIKSA IELA 4, LIEPĀJA, LV-3401 REĢ. NR. LV 90000329402	
IZSTRĀDĀTĀJS		SIA "UPB PROJEKTI" DZINTARU IELA 17, LIEPĀJA, LV-3401 REĢ.NR. 41203030418	
OBJEKTS		LOKĀLPLĀNOJUMS, kas groza Liepājas pilsētas teritorijas plānojumu bijušās rūpnīcas "Liepājas metalurģs" teritorijai	
PASŪTĪJUMA Nr./ ARHĪVA Nr. PLV110/710		STADIJA LOKĀLPLĀNOJUMS	
IZSTRĀDĀJA	VĀRDS UZVĀRDS	PARAKSTS	DATUMS
PROJEKTA VAD.	LĀSMA LEDIŅA		20.04.2022.
ARHITEKTS	PĒTERIS CARŠ		20.04.2022.
RASĒJUMA NOSAUKUMS IELU PRINCIPIĀLAIS ŠĶĒRSPROFILS NR.1' E' KATEGORIJAS IELA (SAŠĀURINĀTA)			
FAILA Nr.			
DATUMS 20.04.2022.	MĒROGS M 1:100	MARKA -	LAPAS Nr. IZM.Nr.

Meldru ielas pagarinājums

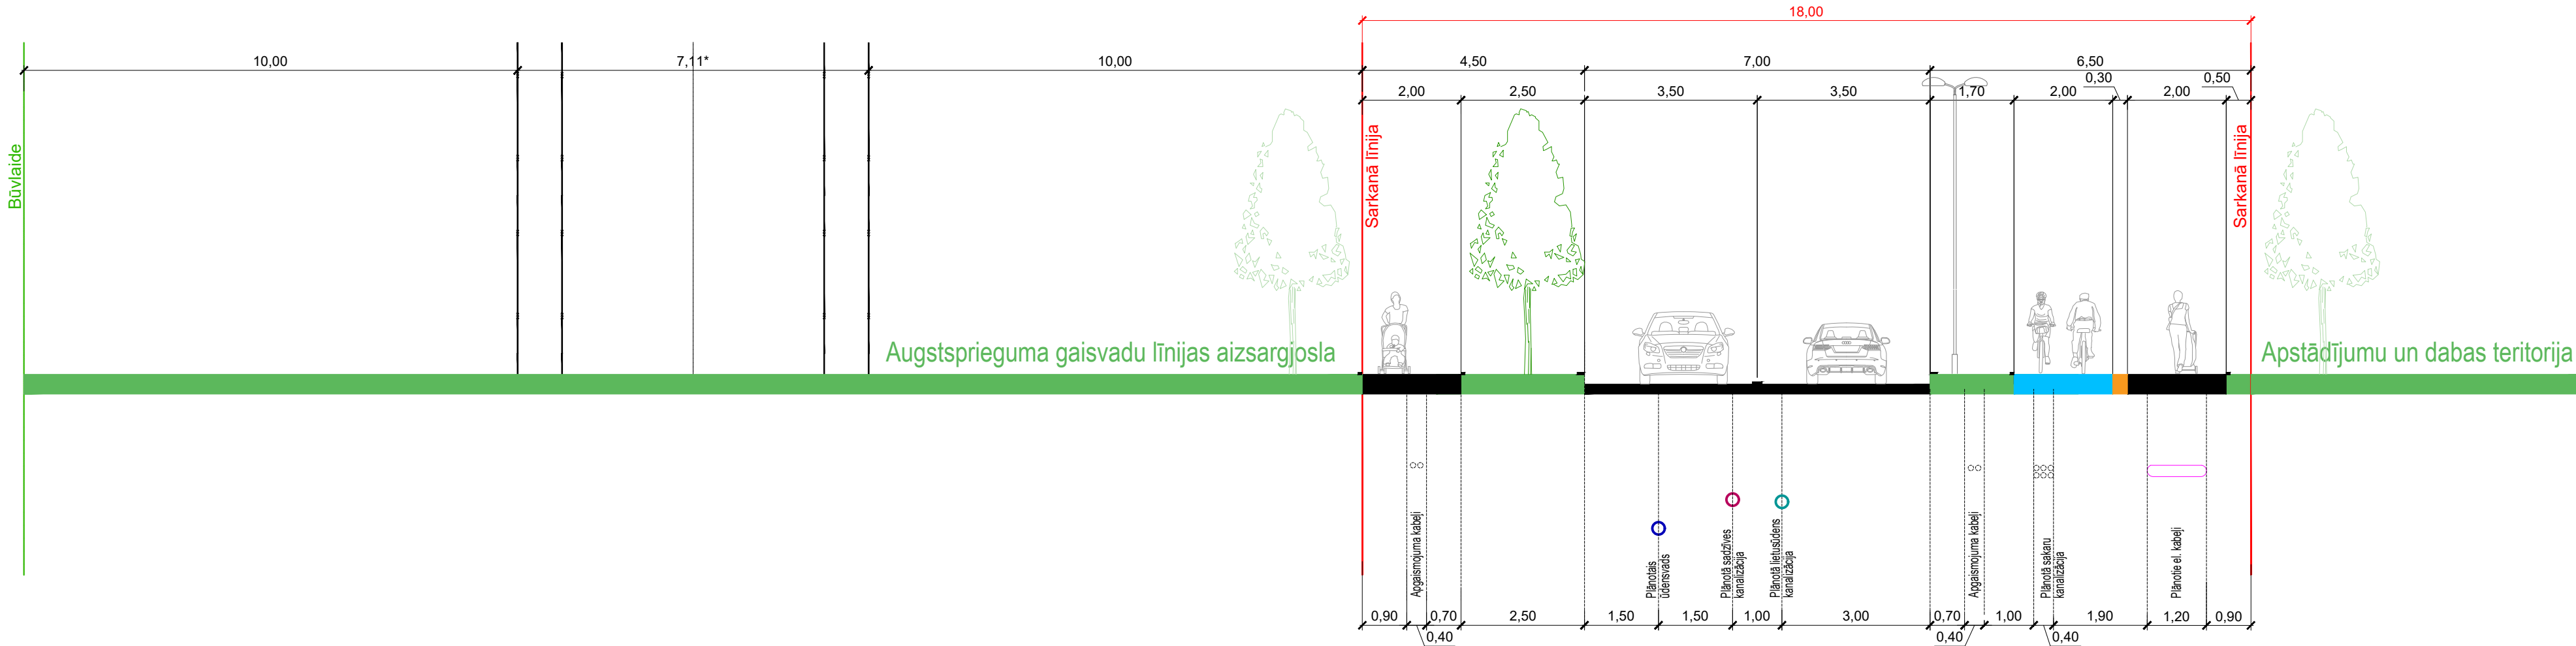

PASŪTĪTĀJS		LIEPĀJAS SEZ PĀRVALDE FĒNIKSA IELA 4, LIEPĀJA, LV-3401 REĢ. NR. LV 90000329402		
IZSTRĀDĀTĀJS		SIA "UPB PROJEKTI" DZINTARU IELA 17, LIEPĀJA, LV-3401 REĢ. NR. 41203030418		
OBJEKTS		LOKĀLPLĀNOJUMS, kas groza Liepājas pilsētas teritorijas plānojumu bijušās rūpnīcas "Liepājas metalurģs" teritorijai		
PASŪTĪJUMA Nr./ ARHĪVA Nr. PLV110/710		STADIJA LOKĀLPLĀNOJUMS		
IZSTRĀDĀJA	VĀRDS UZVĀRDS	PARAKSTS	DATUMS	
PROJEKTA VAD.	LĀSMA LEDIŅA		20.04.2022.	
ARHITEKTS	PĒTERIS CARŠ		20.04.2022.	
RASĒJUMA NOSAUKUMS IELU PRINCIPIĀLAIS ŠĶĒRSPROFILS NR.2 MELDRU IELAS PAGARINĀJUMS				
FAILA Nr.				
DATUMS 20.04.2022.	MĒROGS M 1:100	MARKA -	LAPAS Nr.	IZM.Nr.


D kategorijas iela

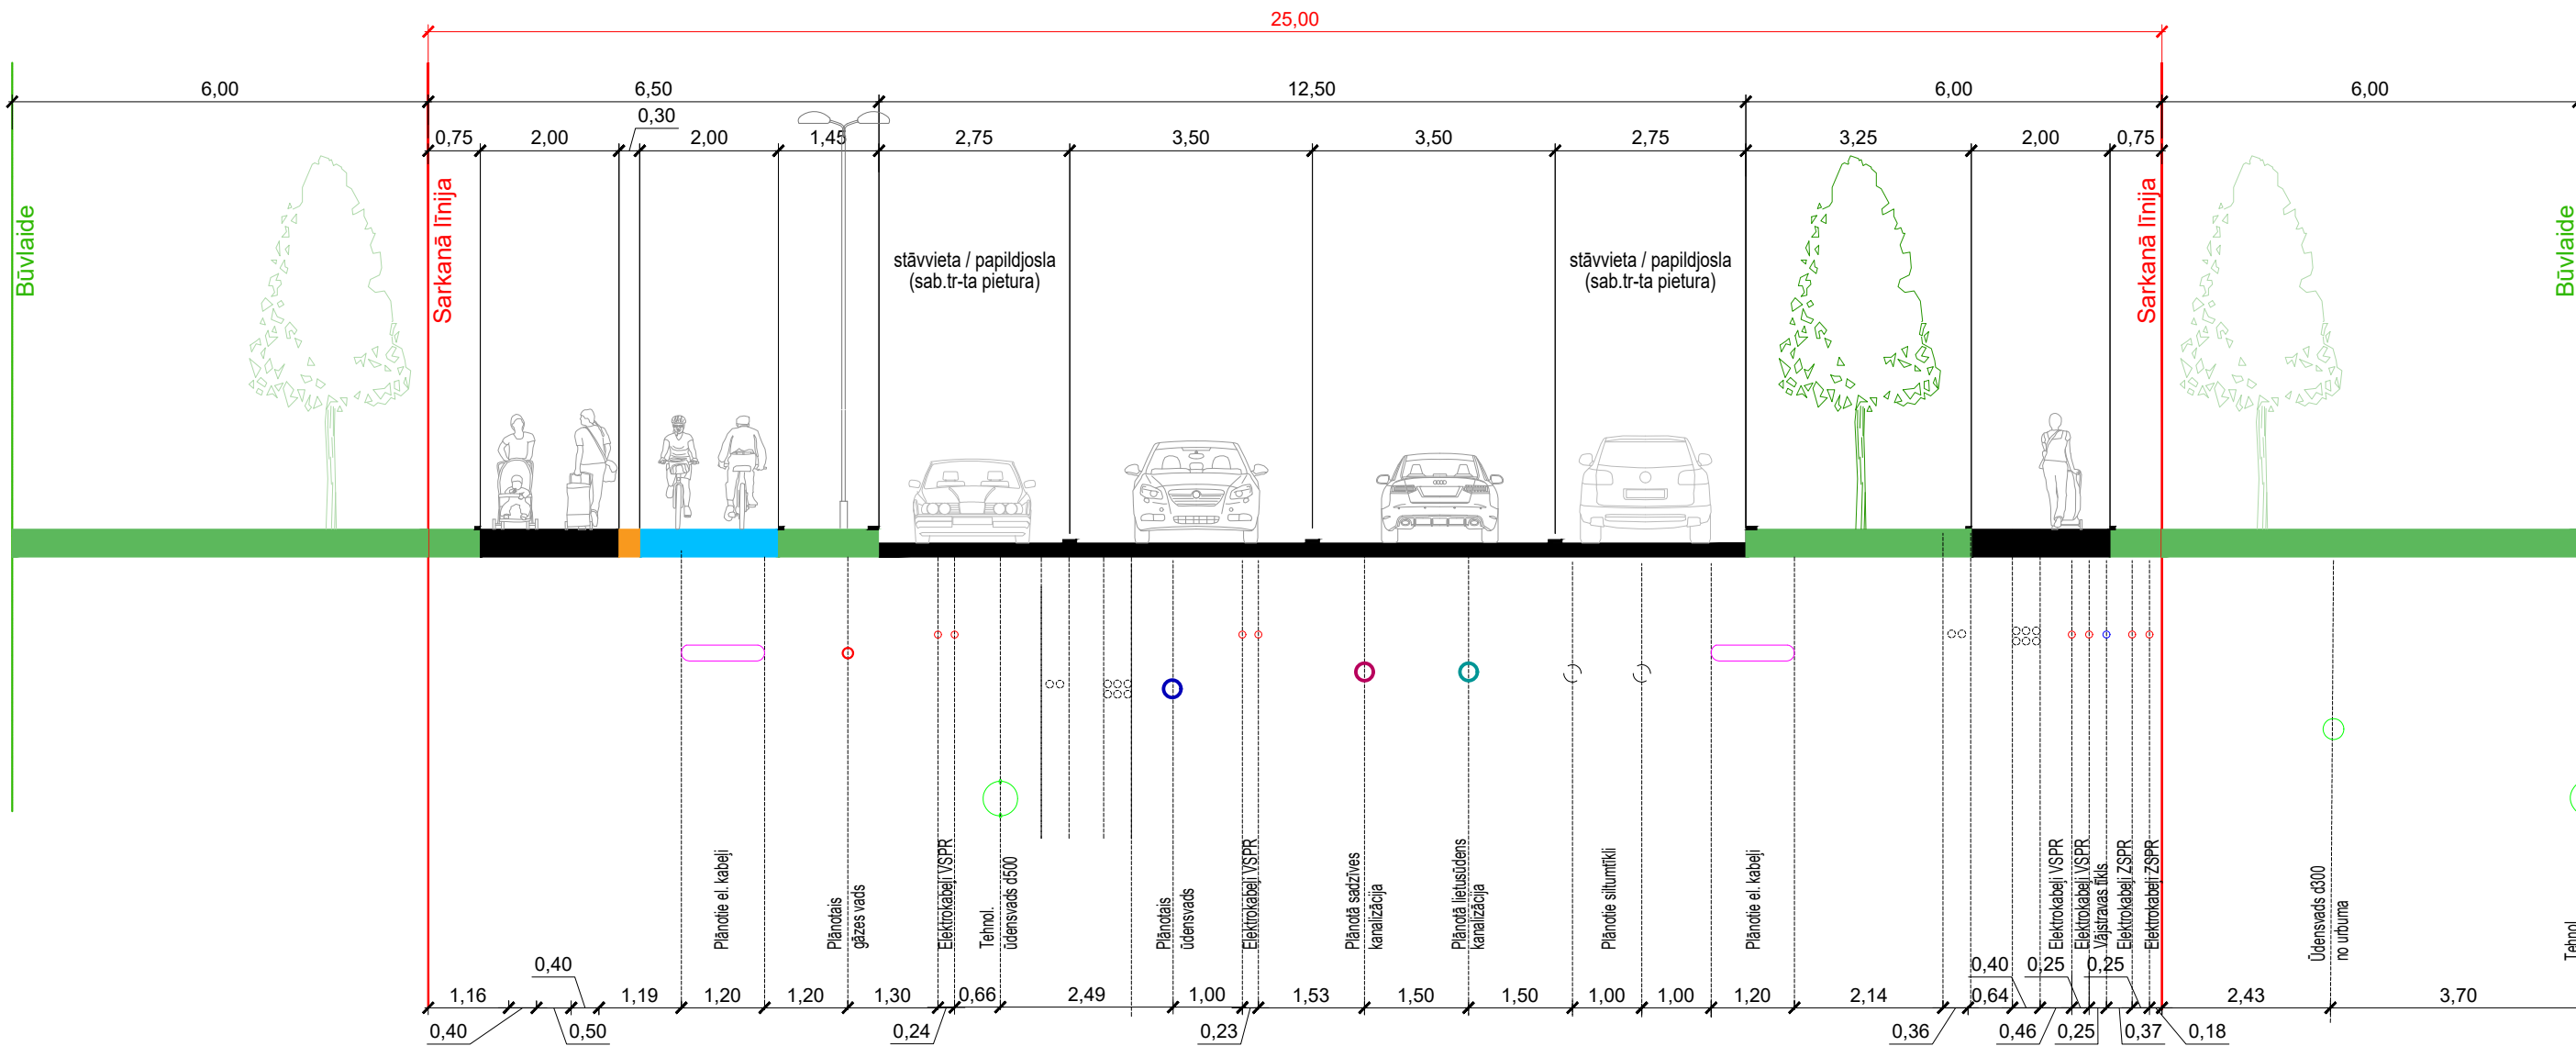

PASŪTĪTĀJS		LIEPĀJAS SEZ PĀRVALDE	
		FĒNIKSA IELA 4, LIEPĀJA, LV-3401	
		REĢ. NR. LV 90000329402	
IZSTRĀDĀTĀJS		SIA "UPB PROJEKTI"	
		DZINTARU IELA 17, LIEPĀJA, LV-3401	
		REĢ.NR. 41203030418	
OBJEKTS		LOKĀLPLĀNOJUMS,	
		kas groza Liepājas pilsētas teritorijas plānojumu bijušās rūpnīcas "Liepājas metalurģs" teritorijai	
PASŪTĪJUMA Nr./ ARHĪVA Nr.		STADIJA	
PLV110/710		LOKĀLPLĀNOJUMS	
IZSTRĀDĀJA	VĀRDS UZVĀRDS	PARAKSTS	DATUMS
PROJEKTA VAD.	LĀSMA LEDIŅA		20.04.2022.
ARHITEKTS	PĒTERIS CARŠ		20.04.2022.
RASĒJUMA NOSAUKUMS			
IELU PRINCIPIĀLAIS ŠĶĒRSPROFILS NR.3			
D KATEGORIJAS IELA			
FAILA Nr.			
DATUMS	MĒROGS	MARKA	LAPAS Nr.
20.04.2022.	M 1:100	-	


Dūņu iela pie Meldru ielas

IELU PRINCIPIĀLAIS ŠĶĒRSPROFILS NR.4
M 1:100

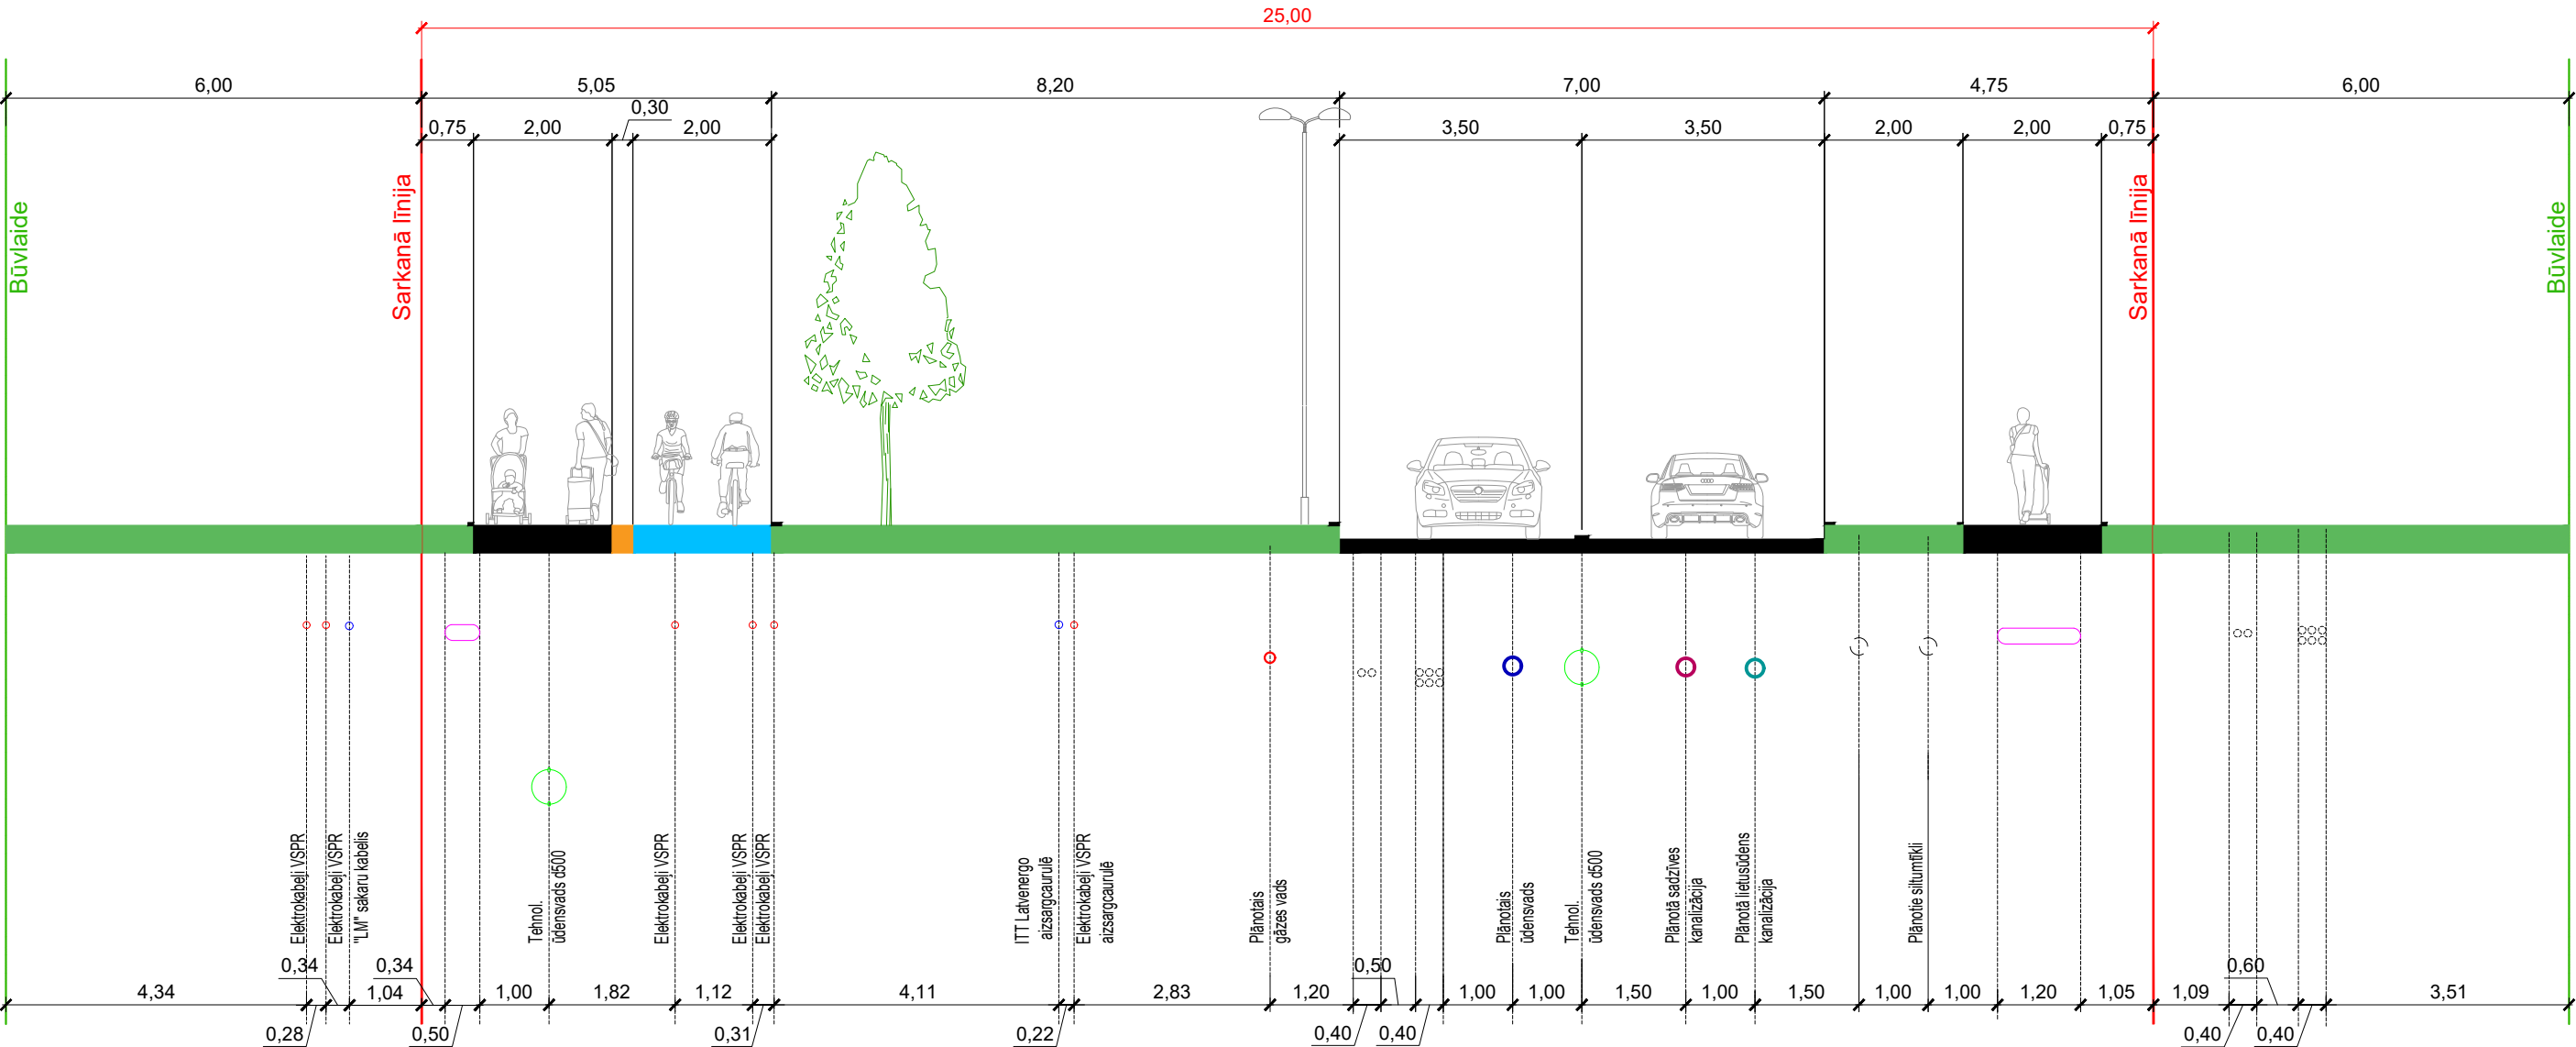


PASŪTĪTĀJS		LIEPĀJAS SEZ PĀRVALDE	
		FĒNIKSA IELA 4, LIEPĀJA, LV-3401	
		REĢ. NR. LV 90000329402	
IZSTRĀDĀTĀJS		SIA "UPB PROJEKTI"	
		DZINTARU IELA 17, LIEPĀJA, LV-3401	
		REĢ.NR. 41203030418	
OBJEKTS		LOKĀLPLĀNOJUMS,	
		kas groza Liepājas pilsētas teritorijas plānojumu bijušās rūpnīcas "Liepājas metalurģs" teritorijai	
PASŪTĪJUMA Nr./ ARHĪVA Nr.		STADIJA	
PLV110/710		LOKĀLPLĀNOJUMS	
IZSTRĀDĀJA	VĀRDS UZVĀRDS	PARAKSTS	DATUMS
PROJEKTA VAD.	LĀSMA LEDIŅA		20.04.2022.
ARHITEKTS	PĒTERIS CARŠ		20.04.2022.
RASĒJUMA NOSAUKUMS			
IELU PRINCIPIĀLAIS ŠĶĒRSPROFILS NR.4			
DŪŅU IELA (PIE MELDRU IELAS)			
FAILA Nr.			
DATUMS	MĒROGS	MARKA	LAPAS Nr.
20.04.2022.	M 1:100	-	
		IZM.Nr.	

Meldru iela

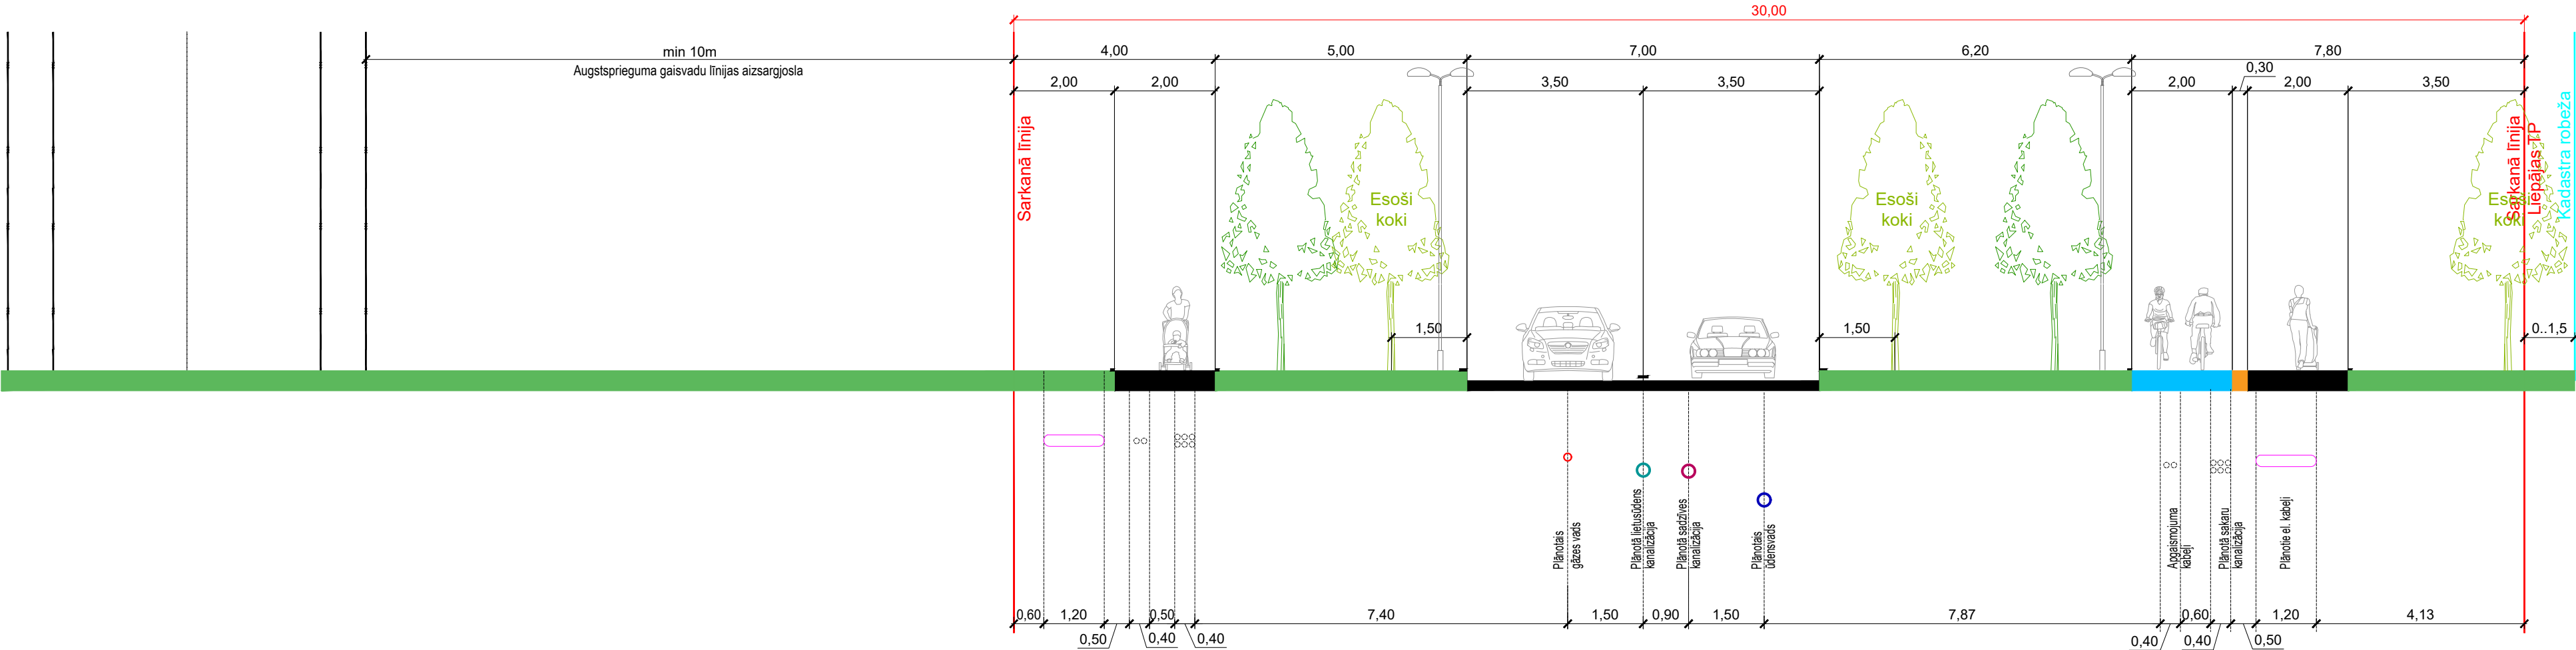

PASŪTĪTĀJS		LIEPĀJAS SEZ PĀRVALDE	
		FĒNIKSA IELA 4, LIEPĀJA, LV-3401	
		REĢ. NR. LV 90000329402	
IZSTRĀDĀTĀJS		SIA "UPB PROJEKTI"	
		DZINTARU IELA 17, LIEPĀJA, LV-3401	
		REĢ. NR. 41203030418	
OBJEKTS		LOKĀLPĻĀNOJUMS,	
		kas groza Liepājas pilsētas teritorijas plānojumu bijušās rūpnīcas "Liepājas metalurģs" teritorijai	
PASŪTĪJUMA Nr./ ARHĪVA Nr.		STADIJA	
PLV110/710		LOKĀLPĻĀNOJUMS	
IZSTRĀDĀJA	VĀRDS UZVĀRDS	PARAKSTS	DATUMS
PROJEKTA VAD.	LĀSMA LEDIŅA		20.04.2022.
ARHITEKTS	PĒTERIS CARŠ		20.04.2022.
RASĒJUMA NOSAUKUMS			
IELU PRINCIPIĀLAIS ŠĶĒRSPROFILS NR.5			
MELDRU IELA			
FAILA Nr.			
DATUMS	MĒROGS	MARKA	LAPAS Nr.
20.04.2022.	M 1:100	-	IZM.Nr.

C kategorijas iela

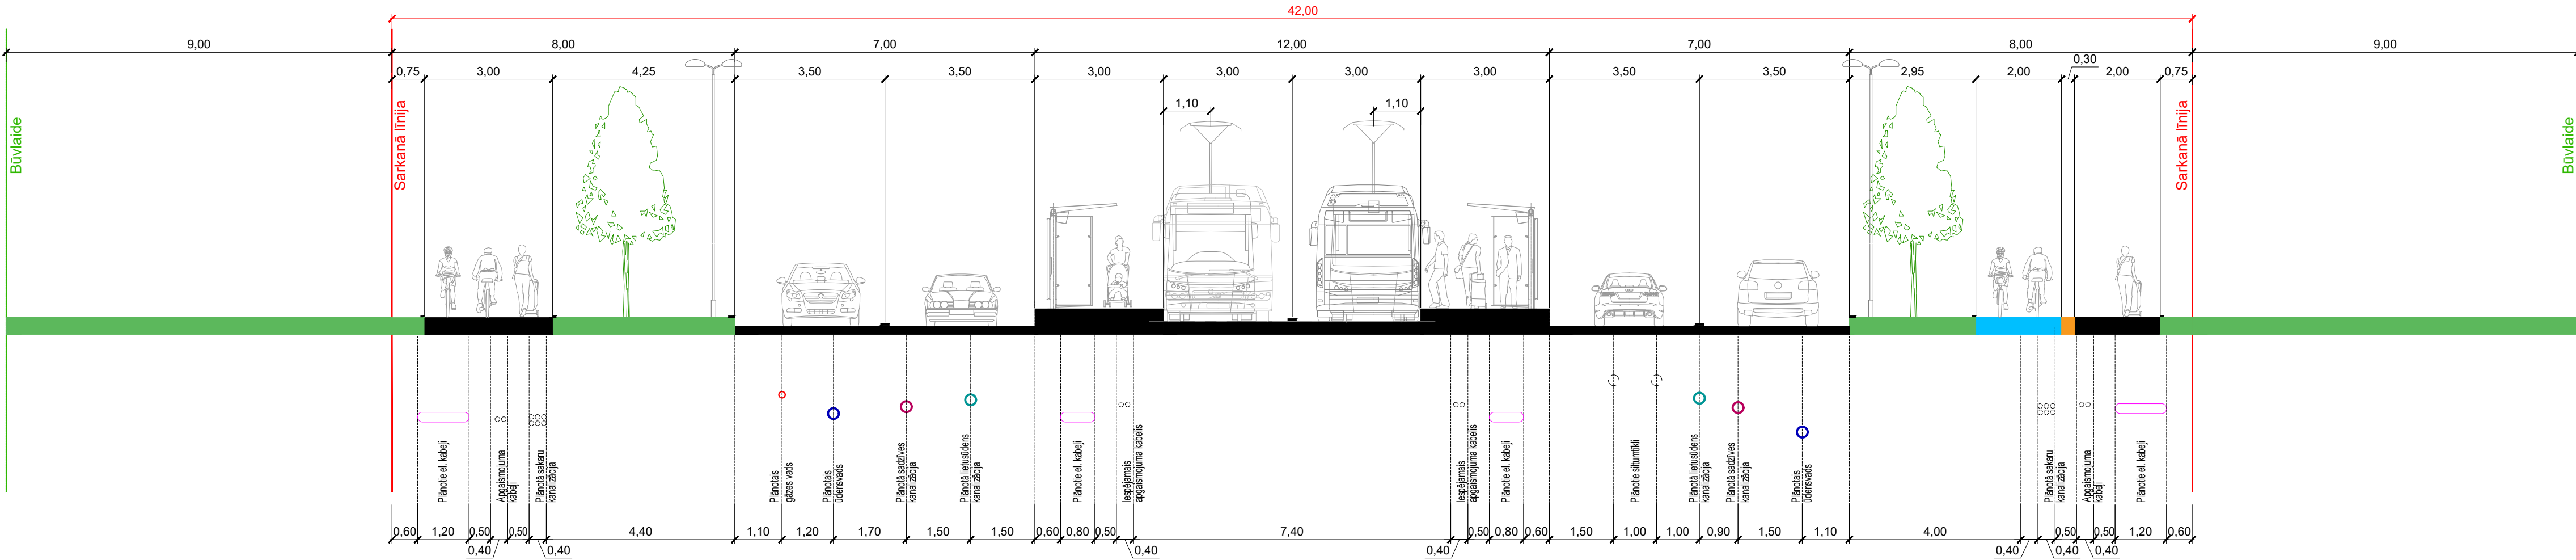

PASŪTĪTĀJS		LIEPĀJAS SEZ PĀRVALDE	
		FĒNIKSA IELA 4, LIEPĀJA, LV-3401	
		REG. NR. LV 90000329402	
IZSTRĀDĀTĀJS		SIA "UPB PROJEKTI"	
		DZINTARU IELA 17, LIEPĀJA, LV-3401	
		REG. NR. 41203030418	
OBJEKTS		LOKĀLPLĀNOJUMS,	
		kas groza Liepājas pilsētas teritorijas plānojumu bijušās rūpnīcas "Liepājas metalurģs" teritorijai	
PASŪTĪJUMA Nr./ ARHĪVA Nr.		STADIJA	
PLV110/710		LOKĀLPLĀNOJUMS	
IZSTRĀDĀJA	VĀRDS UZVĀRDS	PARAKSTS	DATUMS
PROJEKTA VAD.	LĀSMA LEDIŅA		20.04.2022.
ARHITEKTS	PĒTERIS CARŠ		20.04.2022.
RASĒJUMA NOSAUKUMS			
IELU PRINCIPIĀLAIS ŠĶĒRSPROFILS NR.6			
C KATEGORIJAS IELA			
FAILA Nr.			
DATUMS	MĒROGS	MARKA	LAPAS Nr.
20.04.2022.	M 1:100	-	

