


# KOKU CIRŠANAS PUBLISKĀ APSPRIEŠANA.


Ezerlīču ielas, Rojas, Cieceres un Airītes ielu posmu izbūve, Liepājā  
(kad.apz.1700020847, 17000420850, 17000420848)

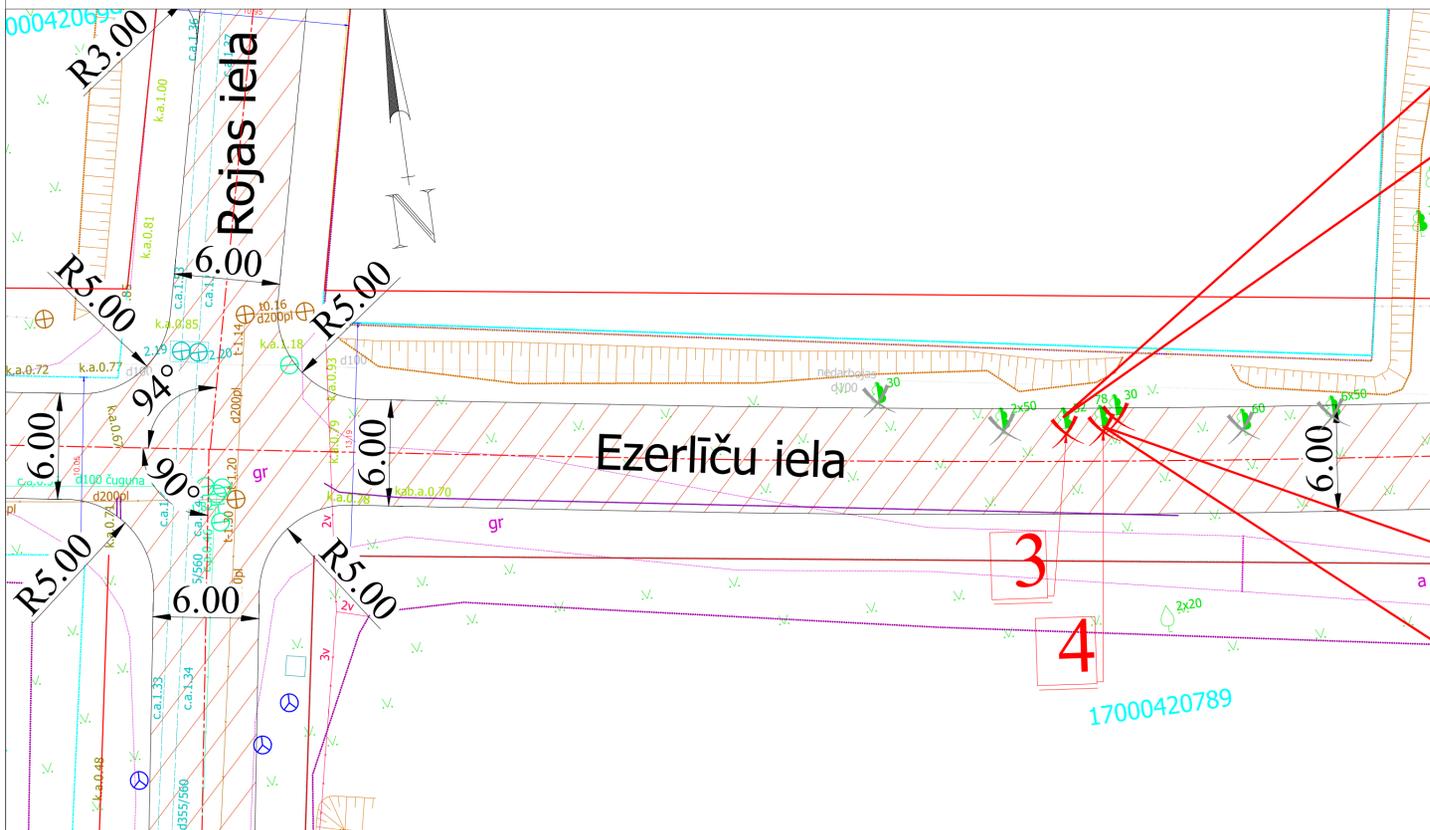

koks nr.3



koks nr.4

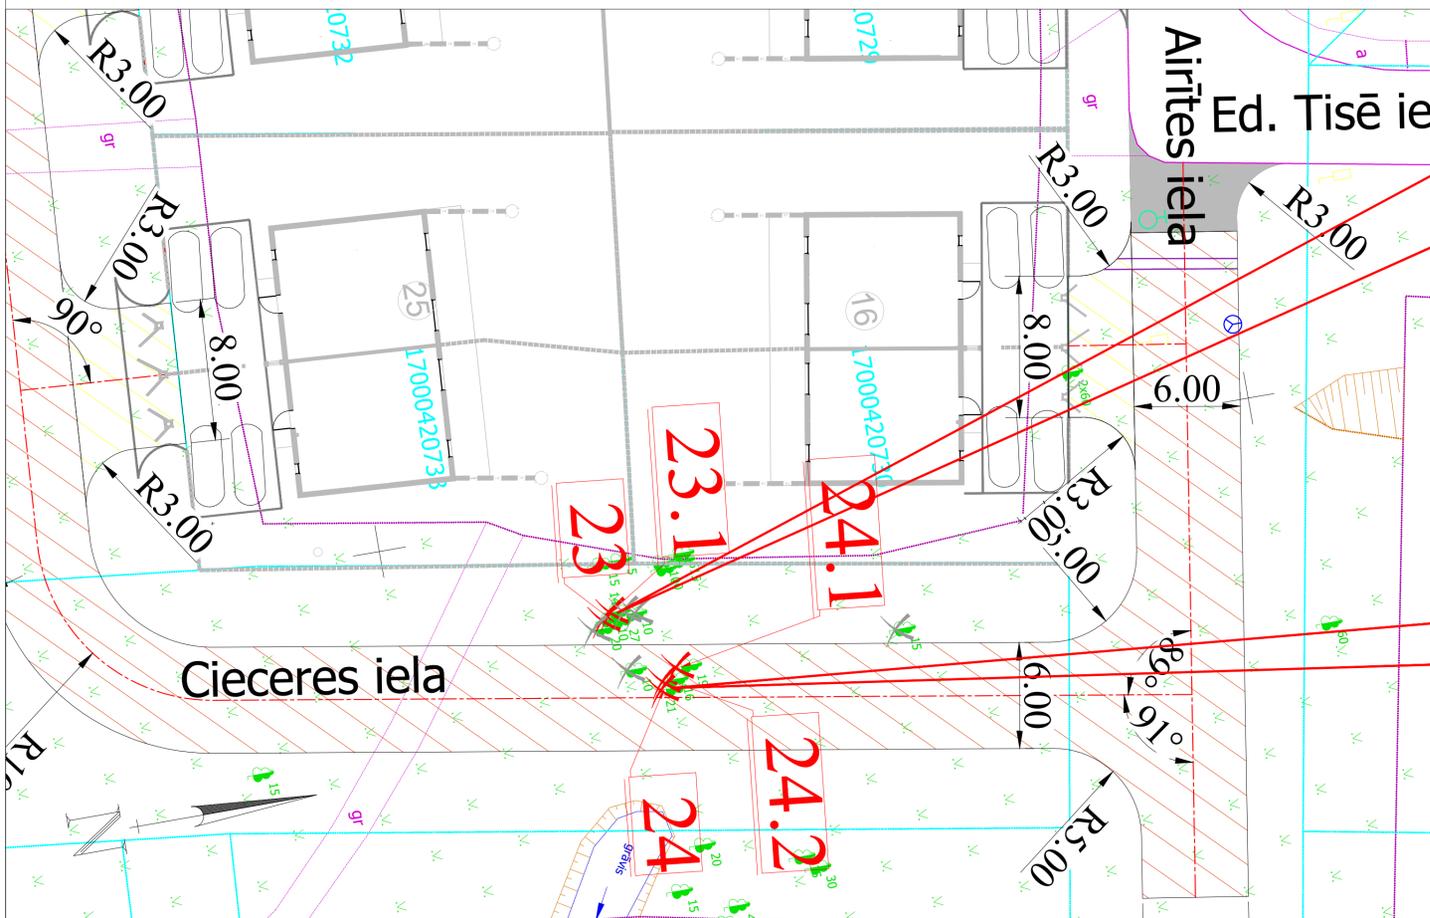

koki nr.23 un 23.1



koki nr.24; 24.1 un 24.2

**OBJEKTS:**  
Ezerlīču ielas, Rojas, Cieceres un Airītes ielu posmu izbūve, Liepājā

**INFORMĀCIJA:**  
Adrese: Ezerlīču iela, kad. apz. 17000420847, Cieceres iela, kad. apz. 17000420848  
Zemes īpašnieks: Liepājas valstspilsētas pašvaldība  
Koku ciršanas ierosinātājs: Liepājas valstspilsētas pašvaldības administrācija, reģ. Nr.90000063185, Rožu iela 6, Liepāja, tālr.+371 63404750.  
Koku ciršanas ierosinātāja pilnvarotā persona: Liepājas pilsētas pašvaldības iestāde "Komunālā pārvalde", NMR kods 90010879256, Uliha iela 44, Liepāja, tālr. +371 63480965.  
Projekta izstrādātājs: SIA "Ceļu inženieri", reģ. nr. 40003708021, Apeņu iela 1, Ikskile, Ogres nov., LV 5052.

**PUBLISKĀS APSPRIEŠANAS LAIKS:**  
no 2023.gada 4.oktobra līdz 2023.gada 13.oktobrim.

Publiskās apspriešanas anketas pieejamas interneta vietnē [www.liepaja.lv](http://www.liepaja.lv) vai Liepājas pilsētas pašvaldības iestāžu administratīvās ēkas apmeklētāju pieņemšanas centrā, Peldu ielā 5, Liepājā.

**KOKU CIRŠANAS IEMESLS UN PLĀNOTĀ BŪVNICĒTBĀ:**  
Būvprojekta "Ezerlīču ielas, Rojas, Cieceres un Airītes ielu posmu izbūve, Liepājā" ietvaros paredzēta – grants seguma brauktuves 6,00m platumā izbūve. Būvprojekta realizācijas rezultātā iela tiks pārbūvēta tai paredzētajā pašvaldībai piederošā zemesgabala, paaugstināta satiksmes drošība, uzlabots braukšanas apstākļu komforta līmenis, uzlabota un nodrošināta piekļuve ielai pieguļošajiem zemes īpašumiem.  
Projekta ietvaros paredzēts nocirst 7 kokus, kuru diametrs ir sasniegjis vismaz 20 cm un kuri traucē brauktuves izbūvei. Paredzēts nocirst trauslo vītolu (Nr.3, Nr.4) un piecus bērzs (Nr.23, Nr.23.1, Nr.24, Nr.24.1, Nr.24.2).

Likvidējamo koku (celma d>20cm) saraksts			
Koka numurs plānā	Koka suga	Diametrs (1,30m augstumā), cm	Apraksts
3	Trauslais vītols	52	Nocērtams projekta realizācijai, traucē brauktuves izbūvei. Aug slīpi virzienā uz rietumiem vainagā kaltusi zari, koks labā stāvoklī.
4	Trauslais vītols	78	Nocērtams projekta realizācijai, traucē brauktuves izbūvei. Aug slīpi virzienā uz dienvidiem, vainagā aizlauzti zari, koks labā stāvoklī.
23	Āra bērzs	27	Nocērtams projekta realizācijai, traucē brauktuves izbūvei. Koks labā stāvoklī, bez redzamām bojājumu pazīmēm.
23.1	Āra bērzs	14	Nocērtams projekta realizācijai, traucē brauktuves izbūvei. Koks labā stāvoklī, bez redzamām bojājumu pazīmēm.
24	Āra bērzs	21	Nocērtams projekta realizācijai, traucē brauktuves izbūvei. Koks labā stāvoklī, bez redzamām bojājumu pazīmēm.
24.1	Āra bērzs	19	Nocērtams projekta realizācijai, traucē brauktuves izbūvei. Koks labā stāvoklī, bez redzamām bojājumu pazīmēm.
24.2	Āra bērzs	16	Nocērtams projekta realizācijai, traucē brauktuves izbūvei. Koks labā stāvoklī, bez redzamām bojājumu pazīmēm.

Pieņemtie apzīmējumi:			
	Grants segums brauktuvei		Nocērtami koki par kuriem organizēta publiskā apspriešana par koku ciršanu
	Grants segums nobrauktuvei		Citi nocērtami koki
	Asfaltbetona segums brauktuvei		

