

KOKU CIRŠANAS PUBLISKĀ APSPRIEŠANA

Par koku nozāģēšanu Vingrošanas un Instruktoru ielas sarkanajās līnijās, Liepājā

BŪVNICĪBAS IECERES DOKUMENTĀCIJAS NOSAUKUMS: Elektroapgādes ārējo tīklu būvniecība Vingrošanas un Instruktoru ielās

KOKU CIRŠANAS IEROSINĀTĀJS: SIA "DOMO LV", reģ.Nr.40203366457, Atmodas bulvāris 21A, Liepāja, LV-3414, t.29110007

ATRAŠANĀS VIETA: Instruktoru iela (zemes gabala kad.Nr. 17000030051) un Vingrošanas iela (zemes gabala kad.Nr. 17000030135), Liepāja


SITUĀCIJAS PLĀNS AR NOCĒRTAMAJIEM KOKIEM M1:500



FOTOFIKSĀCIJA
Skats uz nocērtamo koku Nr.11 un Nr.12



FOTOFIKSĀCIJA
Skats uz nocērtamo koku Nr.1 un Nr.2

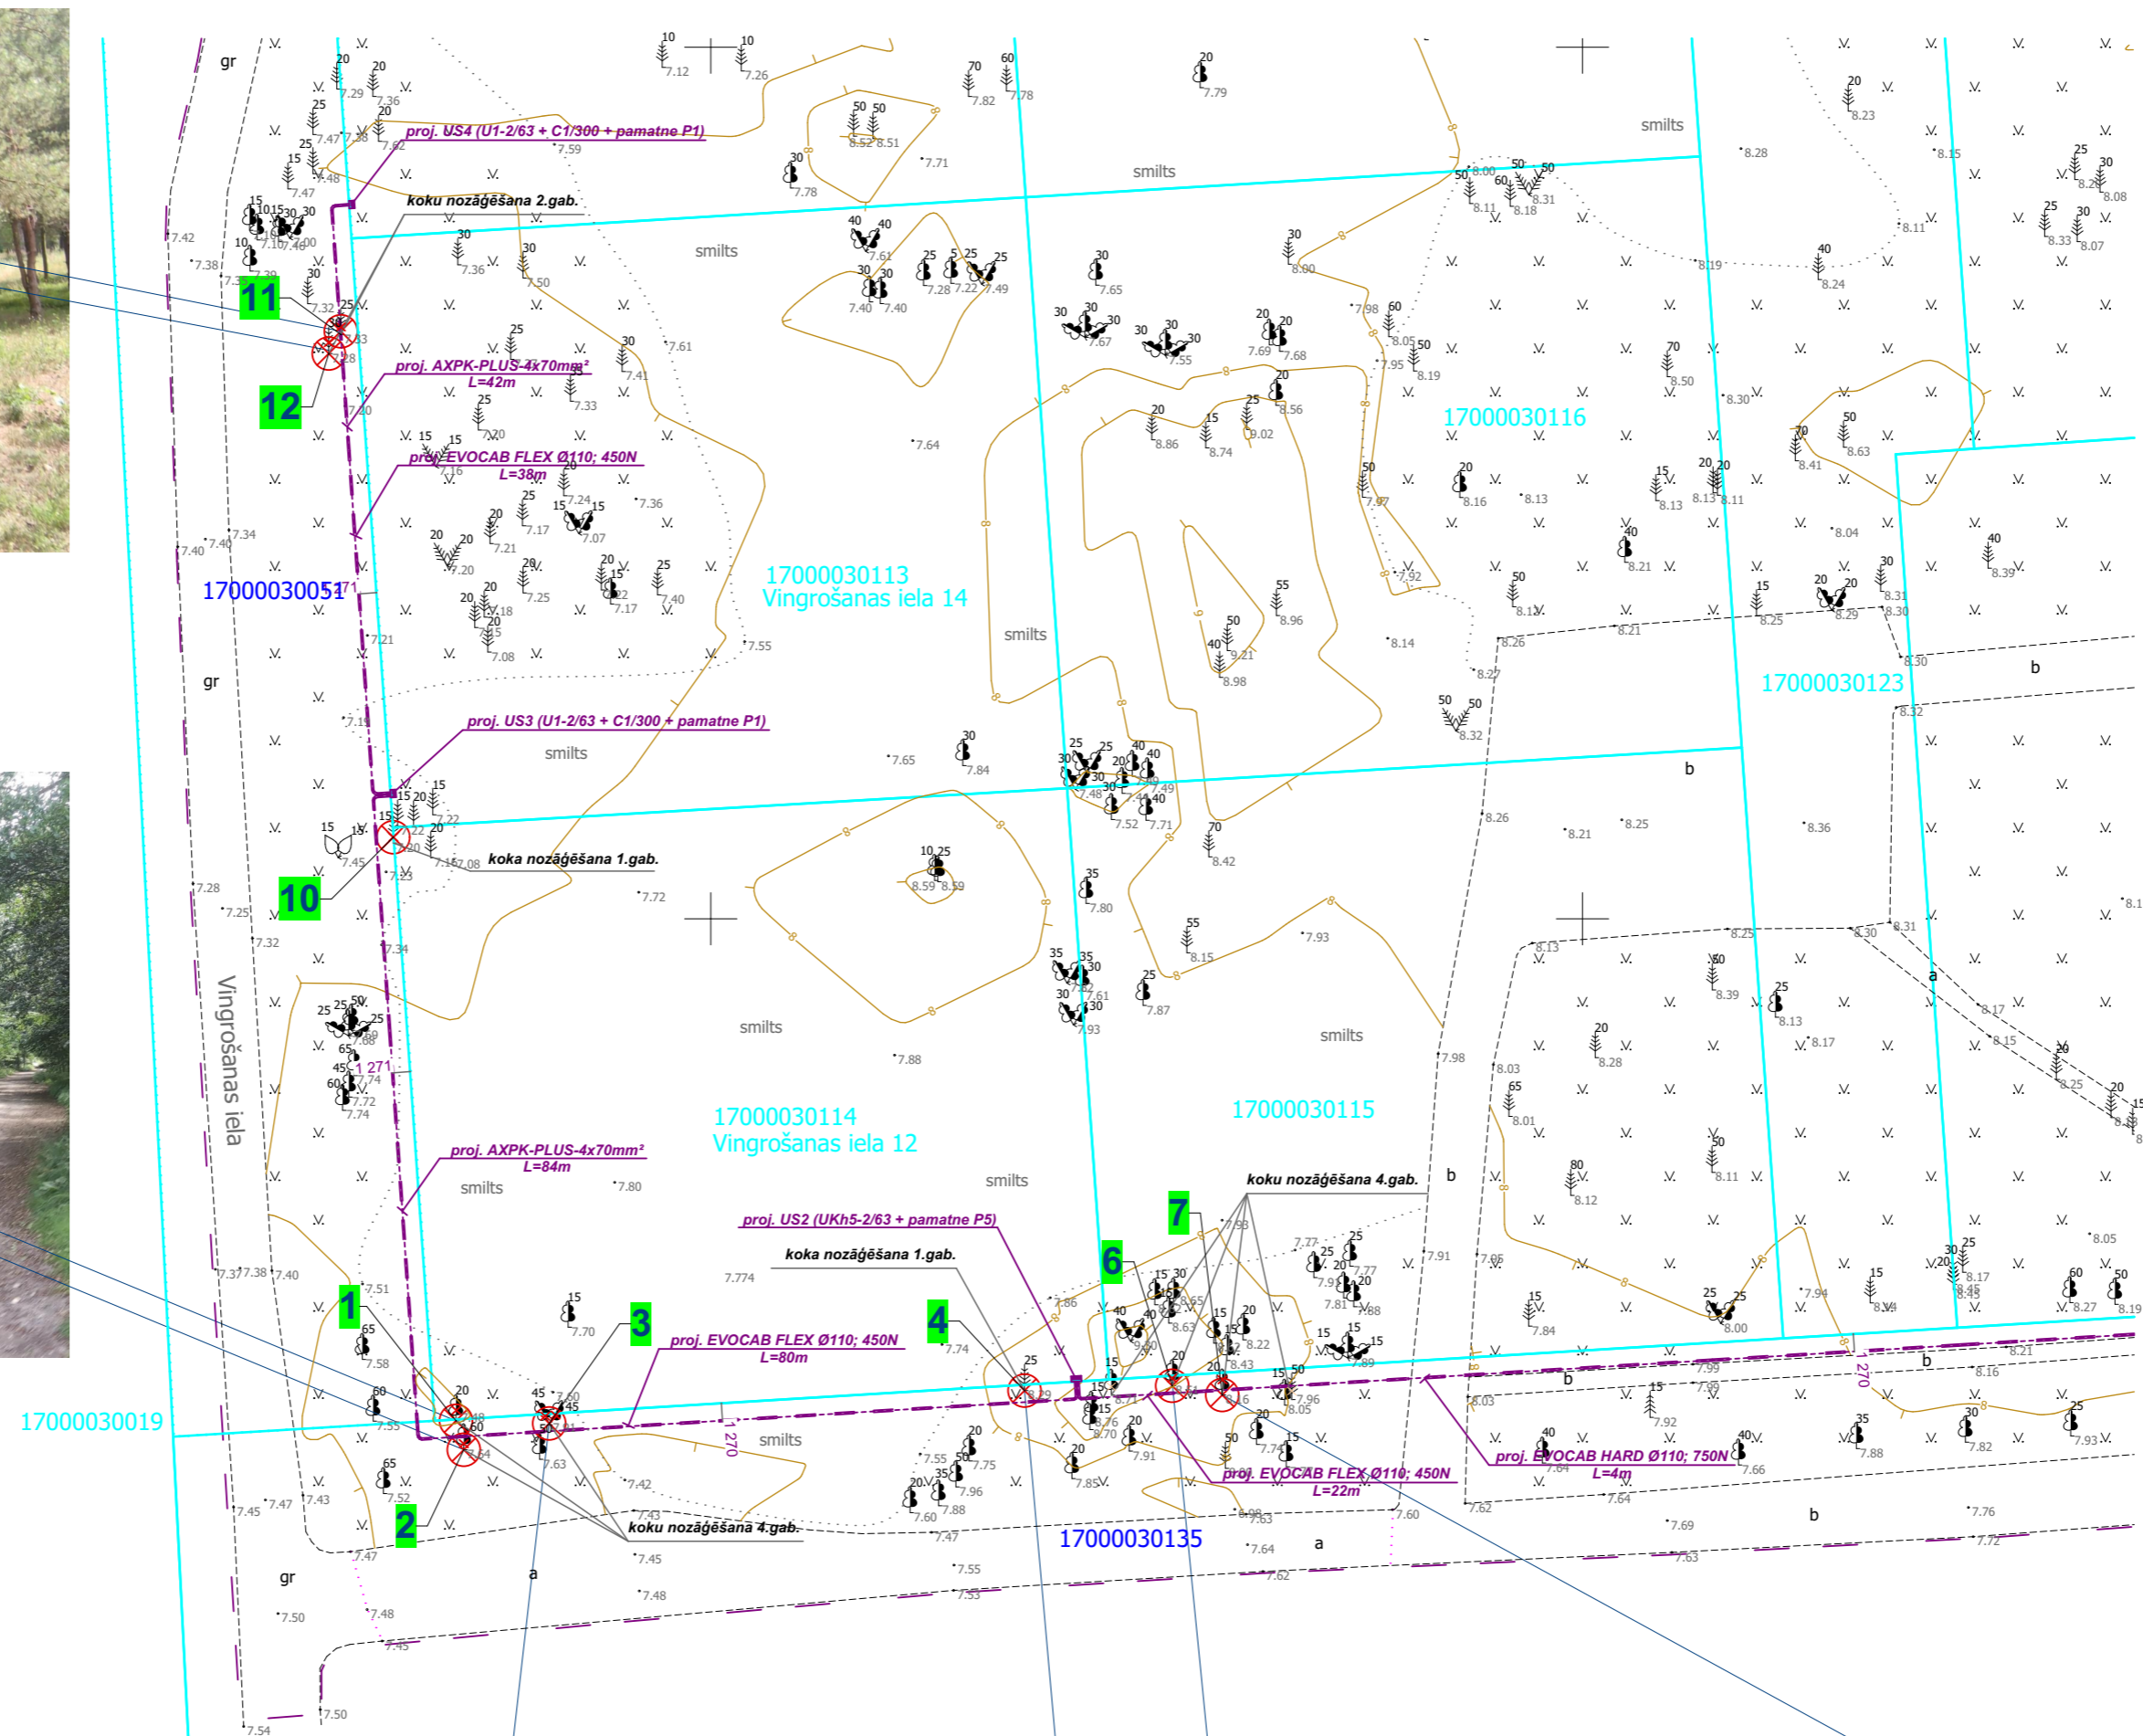

FOTOFIKSĀCIJA
Skats uz nocērtamo koku Nr.3



FOTOFIKSĀCIJA
Skats uz nocērtamo koku Nr.4 un Nr.6



FOTOFIKSĀCIJA
Skats uz nocērtamo koku Nr.7

PUBLISKĀS APSPRIEŠANAS NOCĒRTAMO KOKU SARAKSTS

- Nr.1 - kalnu kļava, stumbra apkārtmērs 1,30 m augstumā no sakņu kakla 0,62 m. Koks labā stāvoklī, bez redzamiem bojājumiem.
- Nr.2 - melnalksnis, stumbra apkārtmērs 1,30 m augstumā no sakņu kakla 1,96 m. Koks labā stāvoklī, bez redzamām bojājumu pazīmēm.
- Nr.3 - melnalksnis, koks dalās divās asīs, ar stumbru apkārtmēriem 1,30 m augstumā no sakņu kakla 1,59 m un 0,48 m. Koks labā stāvoklī bez redzamām bojājumu pazīmēm.
- Nr.4 - priede, stumbra apkārtmērs 1,30 m augstumā no sakņu kakla 0,61 m. Koks labā stāvoklī bez redzamām bojājumu pazīmēm.
- Nr.6 - apse, stumbra apkārtmērs 1,30 m augstumā no sakņu kakla 0,63 m. Koks labā stāvoklī bez redzamām bojājumu pazīmēm.
- Nr.7 - apse, stumbra apkārtmērs 1,30 m augstumā no sakņu kakla 0,57 m. Koks labā stāvoklī bez redzamām bojājumu pazīmēm.
- Nr.10 - priede, stumbra apkārtmērs 1,30 m augstumā no sakņu kakla 0,53 m. Koks labā stāvoklī bez redzamām bojājumu pazīmēm.
- Nr.11 - priede, stumbra apkārtmērs 1,30 m augstumā no sakņu kakla 0,66 m. Koks labā stāvoklī bez redzamām bojājumu pazīmēm.
- Nr.12 - priede, stumbra apkārtmērs 1,30 m augstumā no sakņu kakla 0,70 m. Koks labā stāvoklī bez redzamām bojājumu pazīmēm.

PIEŅEMTIE APZĪMĒJUMI:

- nocērtams skuju koks
- nocērtams lapu koks
- nocērtamā koka numurs

KOKU CIRŠANAS PAMATOJUMS:

Vingrošanas un Instruktoru ielas sarkanajās līnijās tiek paredzēts izbūvēt elektroapgādes tīklus atbilstoši AS "Sadales tīkls" nosacījumiem. Saskaņā ar SIA "ELT Solution" izstrādāto projektu ir nepieciešama koku ciršana paredzamā kabeļa trasējuma vietā. Elektrokabeļa izvietojums paredzēts atbilstoši būvnormatīvu un tehnisko noteikumu prasībām, ievērojot racionālus un tehniski-ekonomiski pamatotus būvniecības risinājumus. Nociiršanai tiek paredzēti tikai koki, līdz kuru stumbriem attālums no projektētās kabeļu trases ir mazāks par 1 metru. Koku ciršana nepieciešama, lai būtu iespējams īstenot elektroenerģijas pieslēguma ieceri

PUBLISKĀS APSPRIEŠANAS LAIKS:

NO 2023.G. 11. SEPTEMBRA LĪDZ 2023.G. 21.SEPTEMBRIM

INFORMĀCIJA:

Publiskās apspriešanas aptaujas anketas pieejamas interneta vietnē www.liepaja.lv vai Liepājas pilsētas pašvaldības iestāžu administratīvās ēkas apmeklētāju pieņemšanas centrā, Peldu ielā 5, Liepājā.