


KOKU CIRŠANAS PUBLISKĀ APSPRIEŠANA

BŪVPROJEKTA NOSAUKUMS: Upeņu ielas pārbūve posmā no Grīzupes ielas līdz Magoņu ielai, Liepājā
BŪVNICĪBAS/KOKA CIRŠANAS IEROSINĀTĀJS: Liepājas valstspilsētas pašvaldība, reģ. Nr.: 90000063185, adrese: Rožu iela 6, Liepāja, LV-3401, tālr.: +371 63404750
IEROSINĀTĀJA PILNVAROTĀ PERSONA: LVPI "Liepājas Komunālā pārvalde", NMR kods: 90010879256, adrese: Uliha iela 44, Liepāja, LV-3401, tālr.: +371 63480965
BŪVPROJEKTA IZSTRĀDĀTĀJS: SIA "Evolution Road", Kalnciema iela 95A-29, Rīga, LV-1046

TOPOGRĀFISKAIS PLĀNS AR PROJEKTĒTO SITUĀCIJU M 1:1250

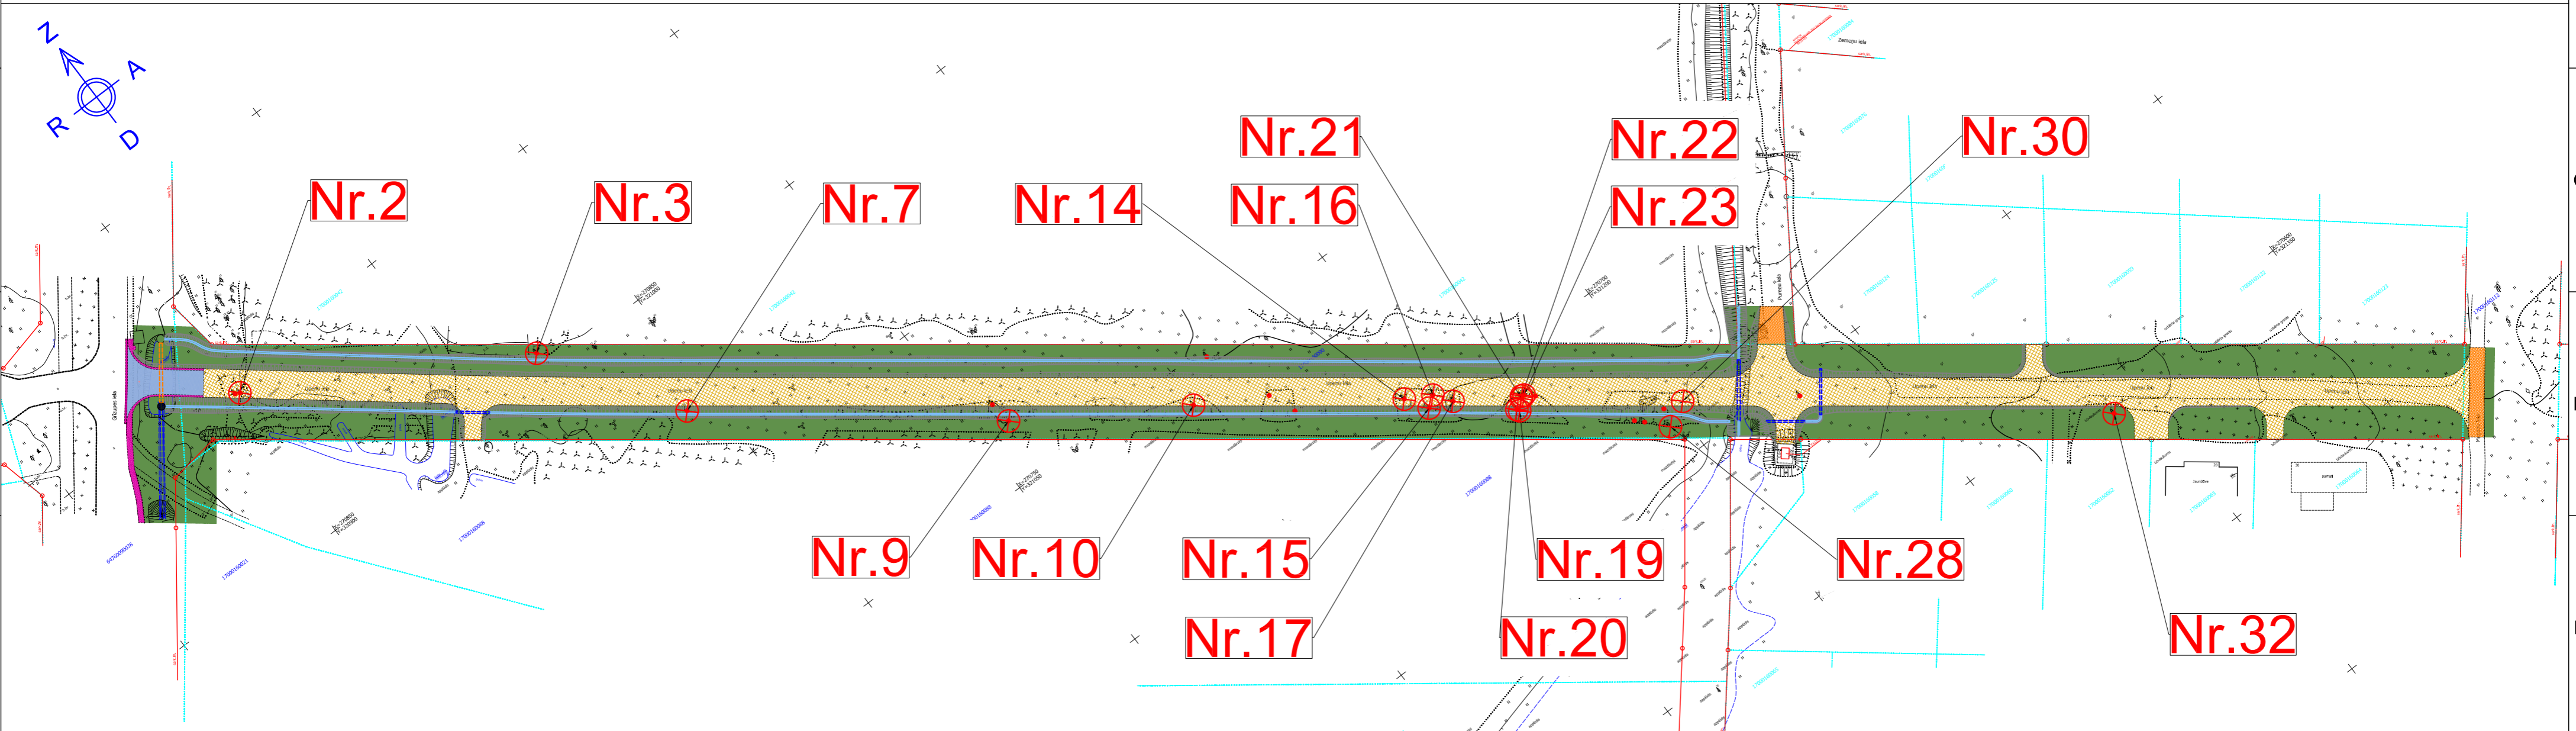

Skats uz pārbūvējamo ielu no Grīzupes ielas virzienā uz Magoņu ielu



Skats uz pārbūvējamo ielu no Magoņu ielas virzienā uz Grīzupes ielu



Apzīmējumi:

	Asfaltbetona seguma konstrukcija brauktuvei
	Nesaistītu minerālmateriālu seguma konstrukcija brauktuvei
	Nesaistītu minerālmateriālu seguma konstrukcija nomalei
	Brauktuves asfaltbetona segumu savienojumu frēzējuma zona
	Brauktuves nesaistītu minerālmateriālu seguma remontozona
	Ar augu zemi un daudzgadīgu zālāju atjaunojama zaļā zona
	Likvidējamie koki
	Proj. segumu robeža
	Proj. nogāze
	Proj. grāvis
	Proj. caurteka
	Proj. segtais vads
	Proj. dzelzsbetona aka

KOKU CIRŠANAS PAMATOJUMS

Projekta risinājums paredz:

- Upeņu ielas pārbūvi posmā no Grīzupes ielas līdz Magoņu ielai. Ielai paredzēta brauktuve ar platumu 7.50m un nesaistītu minerālmateriālu segumu. Upeņu iela šobrīd ir neesoša iela. Ņemot vērā apkārtnes augsto gruntsūdens līmeni, tad ielu paredzēts veidot uzbērumā, kas nodrošinās, ka attālums no projektētā brauktuves seguma līdz gruntsūdens līmenim būs $\geq 1\text{m}$. Ielai plānota atvērtā tipa lietūs ūdens atvade - sāngrāvji un caurtekas. Pa projektētajiem sāngrāvjiem un caurtekām lietūs ūdens tiks novadīts uz esošo grāvju sistēmu un Grīzupes ielā esošo lietūs ūdens kolektoru.

Publiskā apspriešana tiek rīkota par augstāk uzrādīto septiņpadsmit koku nociršanu:

- Nr.2 - Purva bērzs, stumbra apkārtmērs 1.30m augstumā no sakņu kakla 0.56m. Uz stumbra mehānisks bojājums.
- Nr.3 - Purva bērzs, stumbra apkārtmērs 1.30m augstumā no sakņu kakla 0.63m. Uz stumbra mehānisks bojājums.
- Nr.7 - Parastais ozols, stumbra apkārtmērs 1.30m augstumā no sakņu kakla 1.40m. Stāvoklis labs.
- Nr.9 - Purva bērzs, stumbra apkārtmērs 1.30m augstumā no sakņu kakla 0.67m. Stāvoklis labs.
- Nr.10 - Purva bērzs, stumbra apkārtmērs 1.30m augstumā no sakņu kakla 0.63m. Uz stumbra mehānisks bojājums.
- Nr.14 - Purva bērzs, koks dalās trīs asīs, stumbra apkārtmērs 1.30m augstumā no sakņu kakla 0.38m, 0.48m un 0.30m. Stāvoklis labs.
- Nr.15 - Purva bērzs, stumbra apkārtmērs 1.30m augstumā no sakņu kakla 0.40m. Stāvoklis labs.
- Nr.16 - Purva bērzs, koks dalās divās asīs, stumbra apkārtmērs 1.30m augstumā no sakņu kakla 0.40m un 0.43m. Uz stumbra mehānisks bojājums.
- Nr.17 - Purva bērzs, stumbra apkārtmērs 1.30m augstumā no sakņu kakla 0.40m. Stāvoklis labs.
- Nr.19 - Baltā apse, stumbra apkārtmērs 1.30m augstumā no sakņu kakla 0.50m. Uz stumbra mehānisks bojājums.
- Nr.20 - Baltā apse, stumbra apkārtmērs 1.30m augstumā no sakņu kakla 0.82m. Uz stumbra mehānisks bojājums.
- Nr.21 - Baltā apse, stumbra apkārtmērs 1.30m augstumā no sakņu kakla 0.70m. Uz stumbra mehānisks bojājums.
- Nr.22 - Baltā apse, stumbra apkārtmērs 1.30m augstumā no sakņu kakla 0.73m. Uz stumbra mehānisks bojājums.
- Nr.23 - Baltā apse, koks dalās divās asīs, stumbra apkārtmērs 1.30m augstumā no sakņu kakla 0.40m un 0.55m. Uz stumbra mehānisks bojājums.
- Nr.28 - Purva bērzs, stumbra apkārtmērs 1.30m augstumā no sakņu kakla 1.20m. Uz stumbra mehānisks bojājums.
- Nr.30 - Baltā apse, koks dalās divās asīs, stumbra apkārtmērs 1.30m augstumā no sakņu kakla 0.57m un 0.30m. Stāvoklis labs.
- Nr.32 - Purva bērzs, stumbra apkārtmērs 1.30m augstumā no sakņu kakla 0.50m. Stāvoklis labs.

Augstāk uzskaitīto koku nociršana nepieciešama, lai būtu iespējams izbūvēt normatīvo aktu prasībām atbilstošu ielu.

KOKU CIRŠANAS IEROSINĀTĀJS

Ierosinātājs: Liepājas valstspilsētas pašvaldība, reģ. Nr.: 90000063185, adrese: Rožu iela 6, Liepāja, LV-3401, tālr.: +371 63404750;

Ierosinātāja pilnvarotā persona: LVPI "Liepājas Komunālā pārvalde", NMR kods: 90010879256, adrese: Uliha iela 44, Liepāja, LV-3401, tālr.: +371 63480965.

ATRAŠANĀS VIETA

Liepāja, Upeņu iela, kadastra apzīmējuma Nr.: 1700 016 0093.

PUBLISKĀS APSPRIEŠANAS NORISES LAIKS

No 2023. gada 8.decembra līdz 2023. gada 17.decembrim.

INFORMĀCIJA

Publiskās apspriešanas aptaujas anketas pieejamas interneta vietnē www.liepaja.lv/aktualas-apspriesanas vai Liepājas valstspilsētas pašvaldības iestāžu administratīvās ēkas apmeklētāju pieņemšanas centrā, Peldu ielā 5, Liepājā.