KOKU CIRŠANAS PUBLISKĀ APSPRIEŠANA OBJEKTAM
"DZĪVNIEKU KAPSĒTAS UN IELAS POSMA IZBŪVE TALSU IELĀ 2, LIEPĀJĀ"
(KADASTRA APZĪMĒJUMS 1700 014 0331, 1700 014 0422)

OBJEKTS
Dzīvnieku kapsētas un ielas posma izbūve
Talsu ielā 2, Liepājā

INFORMĀCIJA
Adrese: Talsu iela 2, Liepāja LV-3414;
Zemesgabala kadastra nr.: 17000140331, 17000140417
Zemesgabala kadastra apzīmējums: 17000140331, 17000140422
Zemesgabala īpašnieks: Liepājas valstspilsētas pašvaldība

KOKU CIRŠANAS IEROSINĀTĀJS
Liepājas valstspilsētas pašvaldība, Liepājas pilsētas pašvaldības iestāde "Liepājas pilsētas pašvaldības administrācija" reģ. Nr. 90000063185,
Adrese : Rožu iela 6, Liepāja.
Kontakttālrunis : 63404750

PROJEKTĒTĀJS
SIA "BM-projekts": Mārupes novads, Mārupes pagasts "Ezīši", LV-2166
kontaktpersona - Didzis Dāle, tālr. 26191009

KOKU CIRŠANAS IEMESLS
Projekta mērķis ir paredzēt arhitektoniski iederīgu risinājumu jaunas dzīvnieku (lolojumdzīvnieku) un slēgta tipa dzīvnieku kapsētas izveidei, ietverot dzīvnieku kapsētas funkcionēšanu.
Projekta ietvaros tiek paredzēta lolojumdzīvnieku kapsētas 1.2 ha platībā un slēgta tipa dzīvnieku kapsētas daļas izbūve (ne mazāk kā 0,2 ha platībā), ielas izbūve no 14. Novembra bulvāra līdz kapsētas teritorijai.

PROJEKTA IETVAROS PAREDZĒTS
- Dzīvnieku kapsētas izbūve;
- Saimniecības ēkas ar publiskās tualetes izbūve, nodrošinot vides pieejamību;
- Elektroapgādes pieslēgums ar apgaismojumu un video novērošanu stāvlaukuma teritorijā;
- Esošo koku un krūmu zāģēšana ar celmu raušanu - Mazdārziņu būvju (žogi, dažādas dēļu konstrukcijas) demontāžu, utilizāciju;
- Esošo koku sakopšana;
- Ielas izbūve no 14. Novembra bulvāra līdz kapsētas teritorijai;
- Vieta perspektīvē izbūvējamam kolumbārijam;
- Teritorijas norobežošana ar paneļtipa žogu un slēdzamiem vārtiem.

PLĀNOTIE APSTĀDĪJUMI
Projekta ietvaros paredzēts iestādīt 58 lielizmēra kokus un izveidot 780 m^2 lielas apstādījuma dobes. Gar kapsētas teritorijas zonām paredzēts veidot aizsargstādījumus, veidojot atsevišķas kokaugu grupas un soliter augus, kas nodalītu funkcionālās zonas. Kā galvenie akcenti tiek paredzēti lapu koku, skuju koku un krūmu stādījumi.

PUBLISKĀ APSPRIEŠANA
Publiskā apspriešana notiek no 27.07.2022. līdz 05.08.2022.
publiskās apspriešanas aptaujas anketas pieejamas interneta vietnē www.liepaja.lv vai Liepājas pilsētas pašvaldības iestāžu administratīvās ēkas apmeklētāju pieņemšanas centrā, Peldu ielā 5, Liepājā.

ĢENERĀLPLĀNS M 1:500

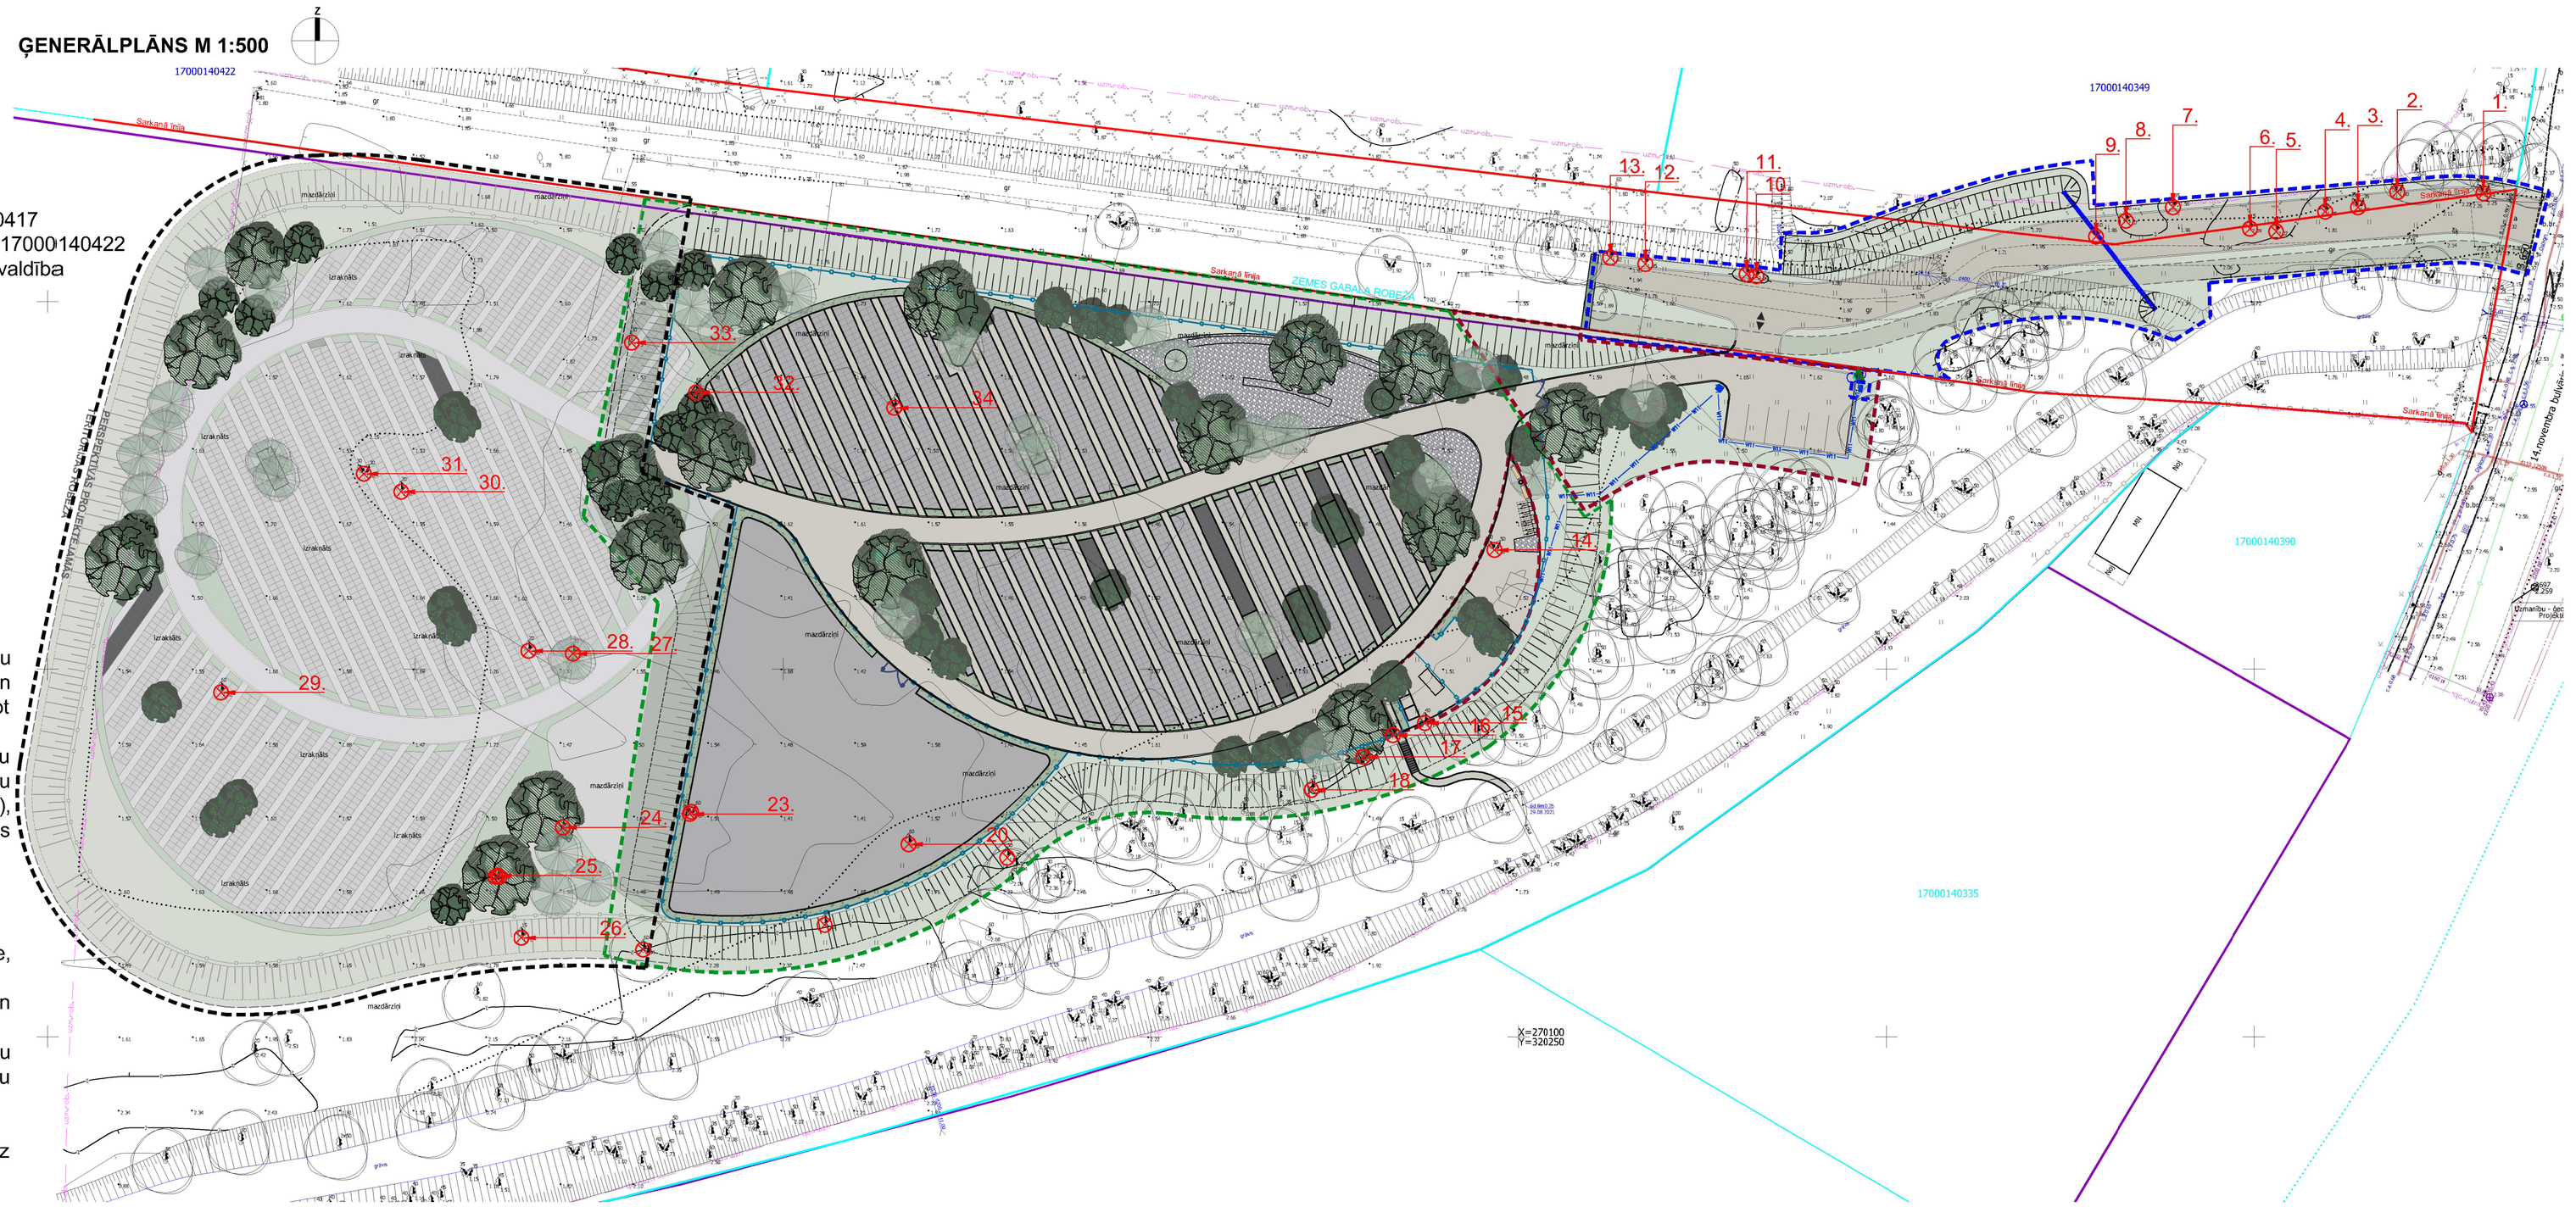

PIEŅEMTIE APZĪMĒJUMI

Apzīmējumi	Nosaukums
	Lokālplānojuma teritorijas robeža
	Zemes gabala robeža
	Sarkanā līnija
	1.Būvniecības kārta
	2.Būvniecības kārta
	3.Būvniecības kārta
	Perspektīvā kapsētas teritorija
	Projektētie apstādījumi
	Projektētais zāliens
	Projektētais minerālmateriālu maisījuma segums
	Projektējamie betona pakāpieni
	Darba zonas sakārtošana ar esošo segumu
	Projektētā metāla apmale
	Projektētā betona apmale 100.22.15.
	Projektējamais sols ar atzveltni un atkritumu urna
	Projektētie velosipēdu statīvi
	Projektējamais apgaismojums
MT1 MT1 MT1	Projektētie apgaismojuma tīkli
	Projektētais vadību skapis
	Projektējamā apbedījuma vieta
	Projektējamais lapu, skuju koks
	Esošs saglabājams koks
	Izcērtamie koki
	Projektējamais žogs
	Proj. slēgta tipa divviru vērtmie vārtiņi
	Proj. slēgta tipa vienviru vērtmie vārtiņi
	Proj. šķelta laukakmens/ granīta bruģakmens segums
	Projektējamā nogāze

IZCĒRTAMO KOKU SARAKSTS, KURIEM NEPIECIEŠAMA CIRŠANAS ATĻAUJA

Nr.p.k. / apzīmējums plānā	Latviskais nosaukums	Latīniskais nosaukums	Stumbra diametrs (cm)	Koku cirsanas pamatojums
1.	Parastais osis	Fraxinus excelsior	72/70	Ielas posma izbūve
2.	Parastā kļava	Acer platanoides	45/52	Ielas posma izbūve
3.	Melnalksnis	Alnus glutinosa	125/141	Ielas posma izbūve
4.	Purva bērzs	Betula pubescens	173	Ielas posma izbūve
5.	Baltalksnis	Alnus incana	39	Ielas posma izbūve
6.	Baltalksnis	Alnus incana	38	Ielas posma izbūve
7.	Melnalksnis	Alnus glutinosa	131	Ielas posma izbūve
8.	Purva bērzs	Betula pubescens	106	Ielas posma izbūve
9.	Parastais ozols	Quercus robur	214	Ielas posma izbūve
10.	Parastais ozols	Quercus robur	94	Ielas posma izbūve
11.	Parastais ozols	Quercus robur	85	Ielas posma izbūve
12.	Parastais ozols	Quercus robur	52	Ielas posma izbūve
13.	Parastais ozols	Quercus robur	71	Ielas posma izbūve
14.	Purva bērzs	Betula pubescens	104/118	Saimniecības ēkas izbūve
15.	Parastais ozols	Quercus robur	124	Saimniecības ēkas izbūve
16.	Purva bērzs	Betula pubescens	100	Kapsētas zonas izbūve
18.	Purva bērzs	Betula pubescens	136	Kapsētas zonas izbūve
20.	Parastais ozols	Quercus robur	182	Kapsētas zonas izbūve
23	Vītols baltais	Salix alba	150/165	Perspektīvās kapsētas teritorijas izbūve
24.	Parastais ozols	Quercus robur	52	Perspektīvās kapsētas teritorijas izbūve
25.	Parastais ozols	Quercus robur	50/48/52/79	Perspektīvās kapsētas teritorijas izbūve
26.	Parastais ozols	Quercus robur	35	Perspektīvās kapsētas teritorijas izbūve
27.	Melnalksnis	Alnus glutinosa	92	Perspektīvās kapsētas teritorijas izbūve
28.	Melnalksnis	Alnus glutinosa	81	Perspektīvās kapsētas teritorijas izbūve
29.	Vītols baltais	Salix alba	210	Perspektīvās kapsētas teritorijas izbūve
30.	Parastais ozols	Quercus robur	56	Perspektīvās kapsētas teritorijas izbūve
31.	Purva bērzs	Betula pubescens	85/55	Perspektīvās kapsētas teritorijas izbūve
32.	Melnalksnis	Alnus glutinosa	169	Kapsētas zonas izbūve
33.	Parastā egle	Picea abies	107	Kapsētas zonas izbūve
31.	Purva bērzs	Betula pubescens	106	Kapsētas zonas izbūve

ESOŠĀS SITUĀCIJAS FOTOFIKSĀCIJA