



KOKU CIRŠANAS PUBLISKĀ APSPRIEŠANA

BŪVNICĪBAS IECERES DOKUMENTĀCIJAS NOSAUKUMS: Skuju ielas posma, Ābeļu un Noliktavas ielu pārbūve, Liepājā
BŪVNICĪBAS/KOKA CIRŠANAS IEROSINĀTĀJS: Liepājas valstspilsētas pašvaldība, reģ. Nr.: 90000063185, adrese: Rožu iela 6, Liepāja, LV-3401, tālr.: +371 63404750
IEROSINĀTĀJA PILNVAROTĀ PERSONA: LPPI "Komunālā pārvalde", NMR kods: 90010879256, adrese: Uliha iela 44, Liepāja, LV-3401, tālr.: +371 63480965
BŪVNICĪBAS IECERES DOKUMENTĀCIJAS IZSTRĀDĀTĀJS: SIA "Evolution Road", Kalnciema iela 95A-29, Rīga, LV-1046

TOPOGRĀFISKAIS PLĀNS AR PROJEKTĒTO SITUĀCIJU M 1:2500

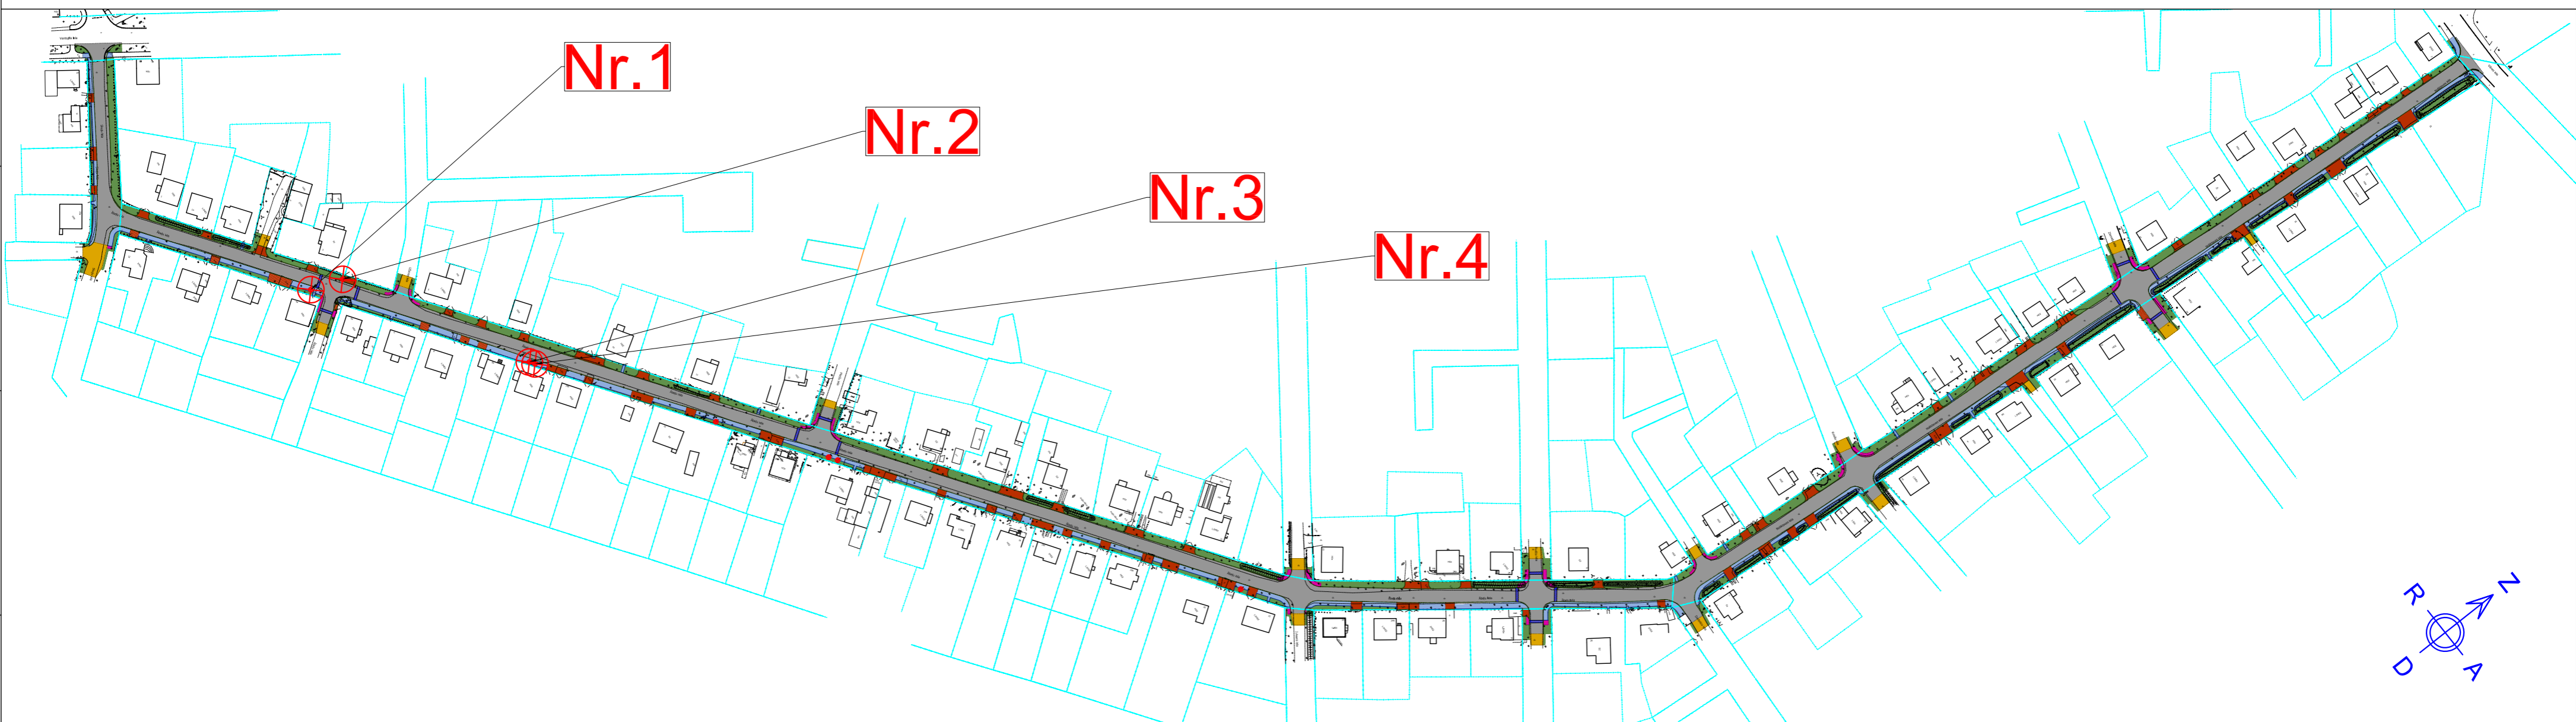


Nr.1

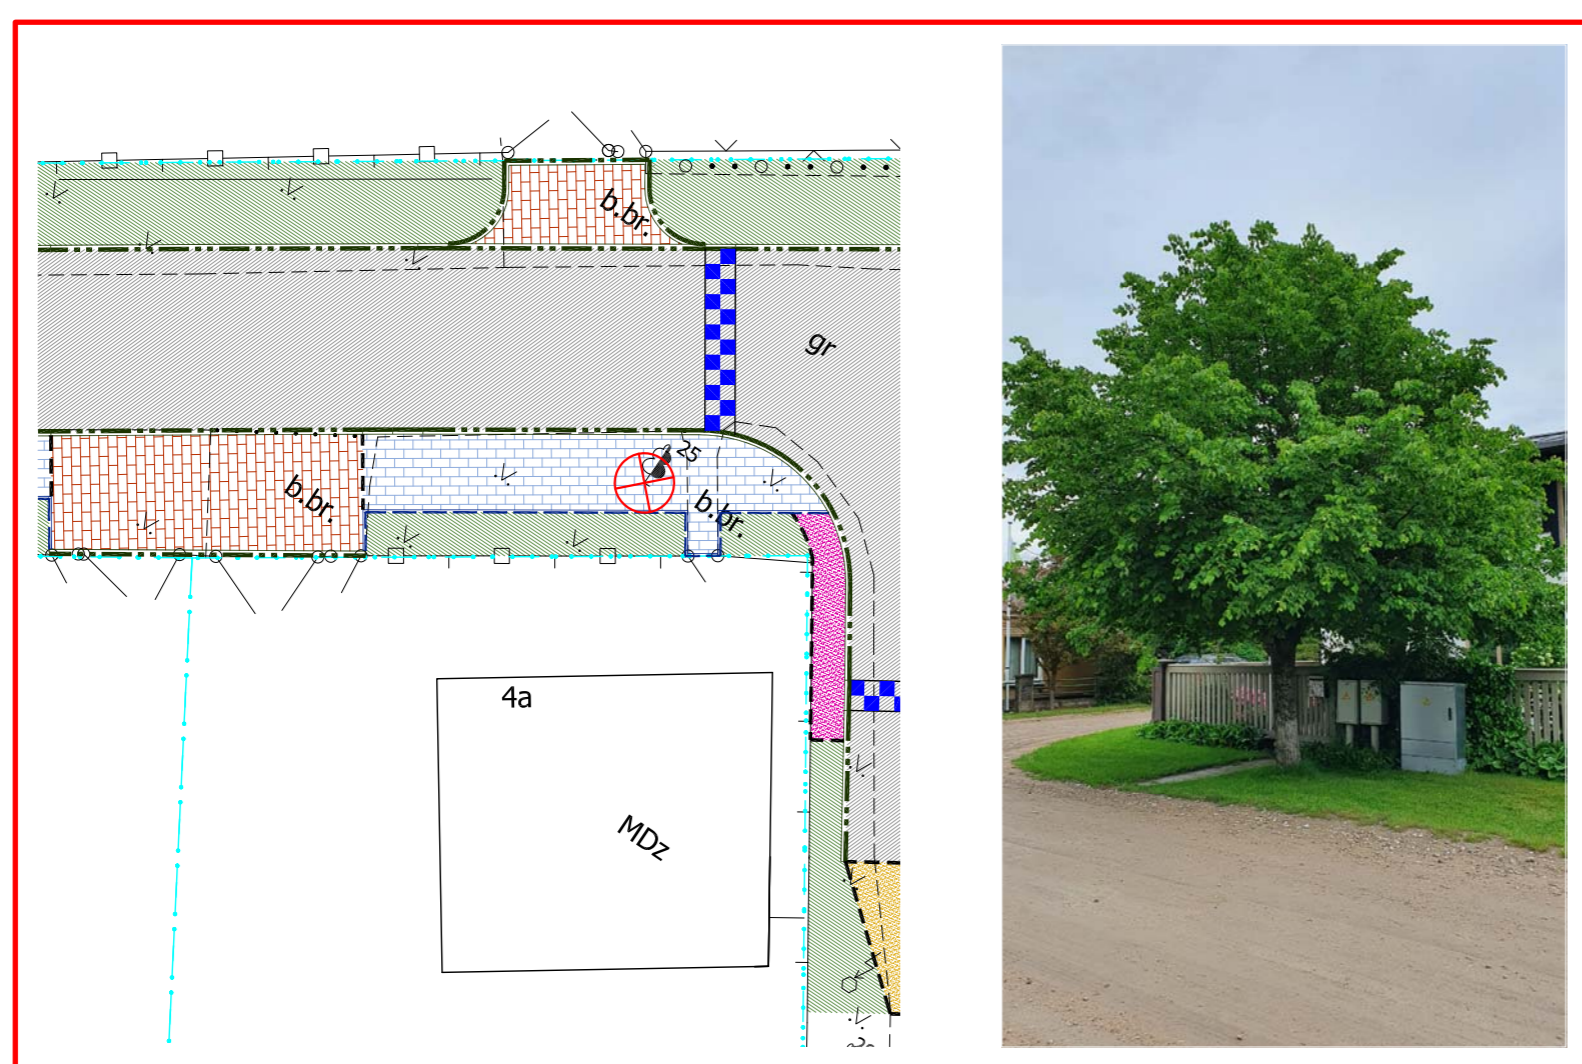


APZĪMĒJUMI:

- Asfaltbetona seguma konstrukcija brauktuvei
- Betona bruģa seguma konstrukcija nobrauktuvēm
- Betona bruģa seguma konstrukcija ietvēm
- Nesaisītu minerālmateriālu seguma konstrukcija gājēju zonām
- Brauktuves nesaisītu minerālmateriālu seguma remontzona
- Ar augu zemi un daudzgadīgu zālāju atjaunojama zaļā zona
- Likvidējamie koki
- Proj. segumu robeža
- Proj. betona ceļa apmale
- Proj. betona ietves apmale
- Proj. izceltā krustojuma (trapeceveida ātrumvaļņa) slīpne

Nr.2

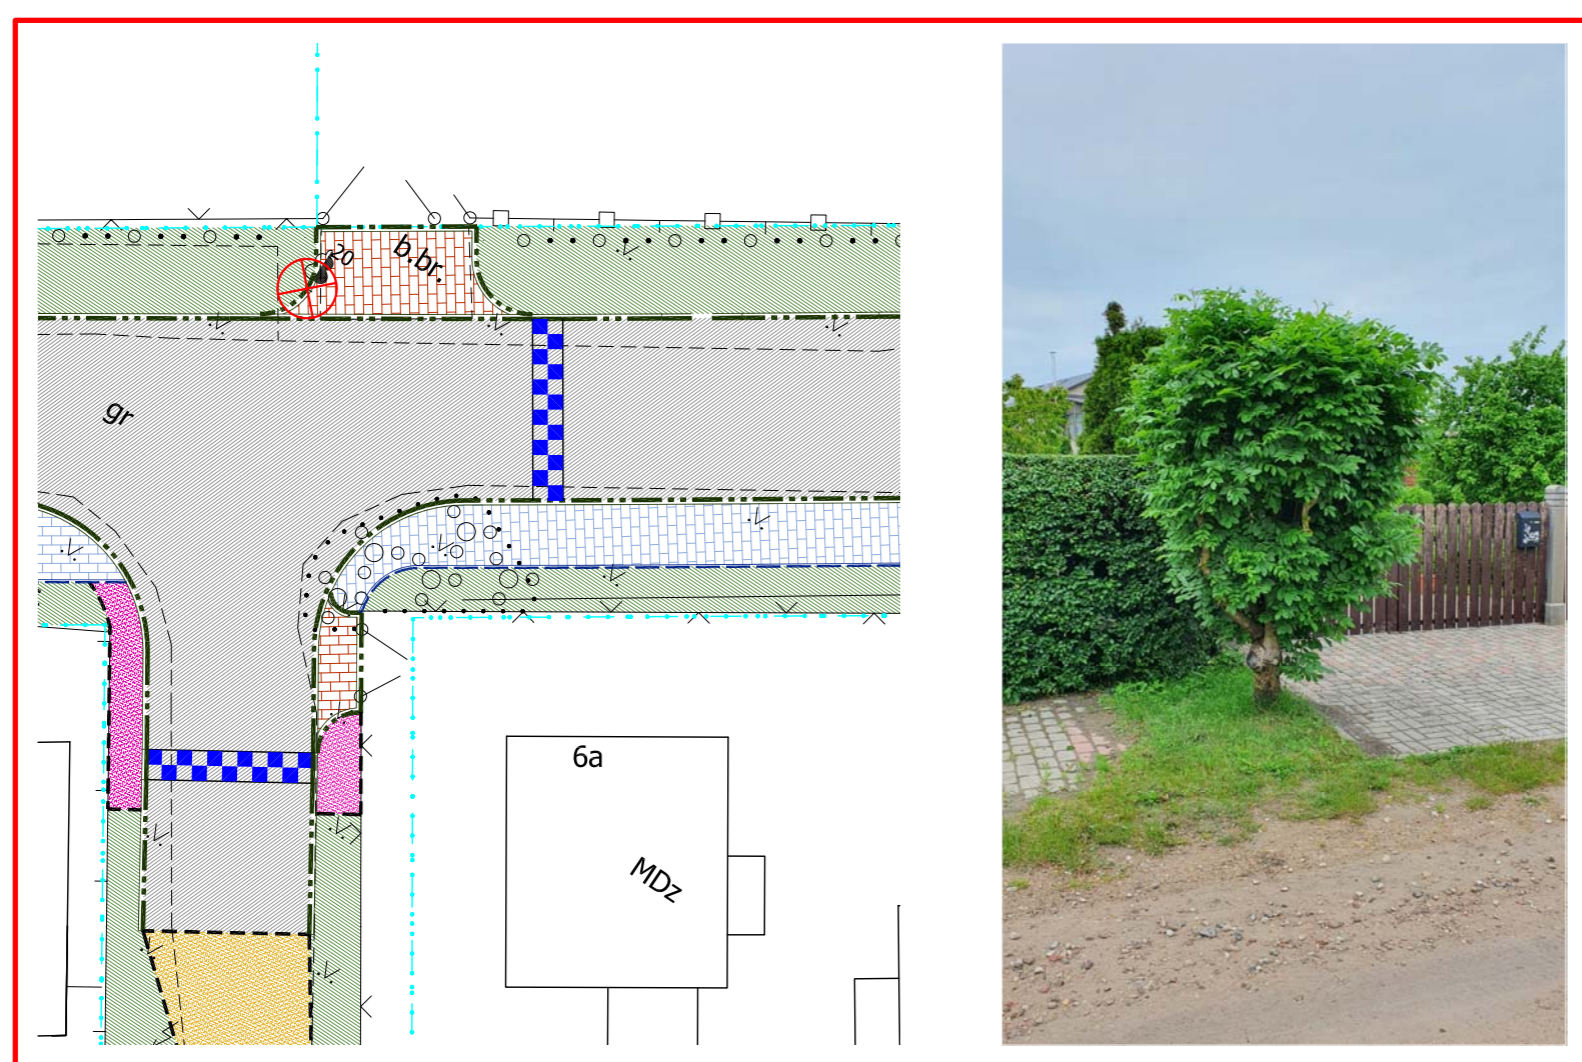

Nr.3 un Nr.4

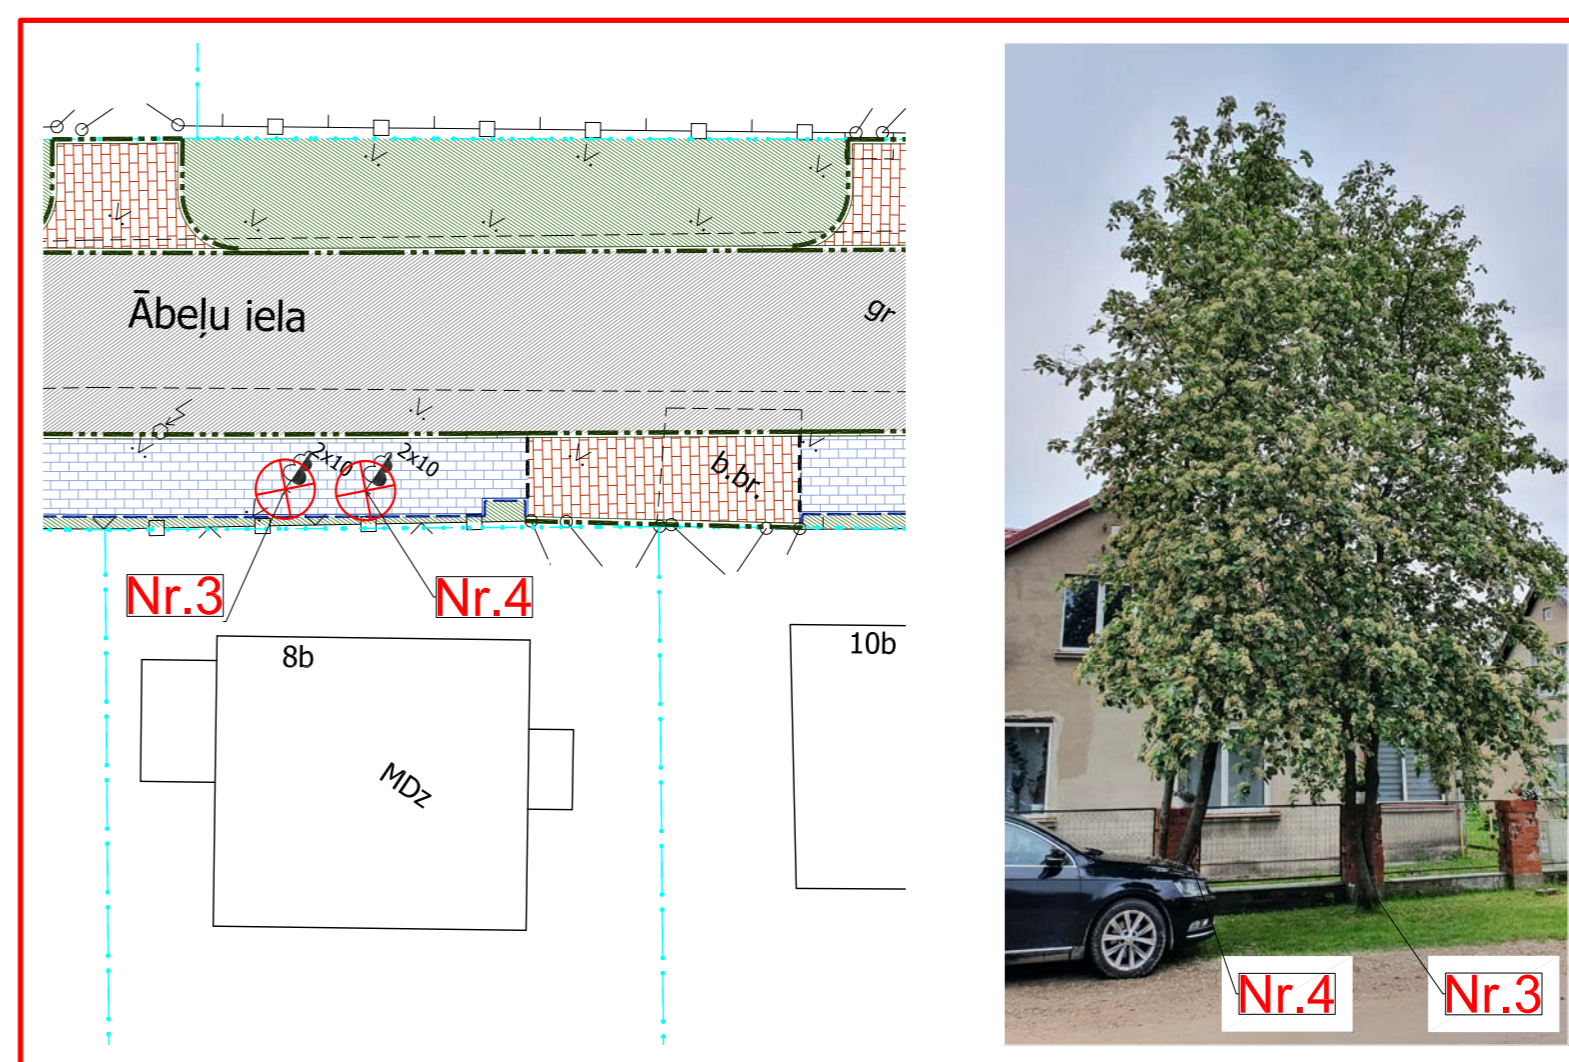

KOKU CIRŠANAS PAMATOJUMS

Projekta risinājums paredz Skuju, Ābeļu un Noliktavas ielas brauktuves pārbūvi un ietves izbūvi vienā ielas pusē. Brauktuves segums paredzēts no asfaltbetona, ietves un nobrauktuves - no betona bruģa seguma. Ielām brauktuves platums projektēts 6.00m. Ietvju platumi 1.60m, 2.00m, 2.50m un 2.90m.

Publiskā apspriešana tiek rīkota par augstāk attēlos uzrādīto četru koku nociršanu:

- Nr.1 - holandes liepa, stumbra apkārtmērs 1.30m augstumā no sakņu kakla 0.96m. Stabots koks ar sekundāru vainagu. Koka nociršana nepieciešama, lai būtu iespējams izbūvēt normatīvo aktu prasībām atbilstošu ietvi;
- Nr.2 - parastais pīlādzis, stumbra apkārtmērs 1.30m augstumā no sakņu kakla 0.80m. Stabots koks ar sekundāru vainagu. Koka nociršana nepieciešama, lai būtu iespējams izbūvēt normatīvo aktu prasībām atbilstošu ielu, nobrauktuvi un izvietot inženierkomunikācijas;
- Nr.3 - zviedrijas pīlādzis, stumbra apkārtmērs 1.30m augstumā no sakņu kakla 0.51/0.46m. 0.5m augstumā sadalās divās asīs. Koka nociršana nepieciešama, lai būtu iespējams izbūvēt normatīvo aktu prasībām atbilstošu ietvi.
- Nr.4 - zviedrijas pīlādzis, stumbra apkārtmērs 1.30m augstumā no sakņu kakla 0.51/0.36m. 0.5m augstumā sadalās divās asīs. Koka nociršana nepieciešama, lai būtu iespējams izbūvēt normatīvo aktu prasībām atbilstošu ietvi.

KOKU CIRŠANAS IEROSINĀTĀJS

Ierosinātājs: Liepājas valstspilsētas pašvaldība, reģ. Nr.: 90000063185, adrese: Rožu iela 6, Liepāja, LV-3401, tālr.: +371 63404750;

Ierosinātāja pilnvarotā persona: LPPI "Komunālā pārvalde", NMR kods: 90010879256, adrese: Uliha iela 44, Liepāja, LV-3401, tālr.: +371 63480965.

ATRAŠANĀS VIETA

Liepāja, Ābeļu iela, kadastra apzīmējuma Nr.: 1700 012 0878.

PUBLISKĀS APSPRIEŠANAS NORISES LAIKS

No 2022. gada 17. jūnija līdz 2022. gada 26. jūnijam.

INFORMĀCIJA

Publiskās apspriešanas aptaujas anketas pieejamas interneta vietnē www.liepaja.lv

vai Liepājas valstspilsētas pašvaldības iestāžu administratīvās ēkas apmeklētāju pieņemšanas centrā, Peldu ielā 5, Liepājā.