"UNIVERSITĀTES SKVĒRA LABIEKĀRTOJUMS", LIEPĀJĀ

Apstādījumi

Betona plākšņu segums

Nojume / ieeja universitātes pagalmā

Paaugstināta gājēju pāreja / apgaismojums

Tirdzniecības punkti / nojumes

Paaugstināta terase kafe / amatniecība virs galerijas

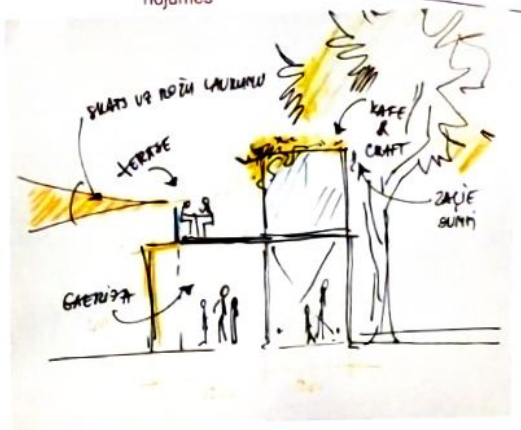

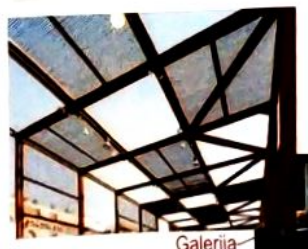

Galerija

Terases

Karoga masti

Pilsētas dekorāciju panelis

Liepājas universitātes skvērs atrodas pilsētas vēsturiskā centrā un veido vietai neproporcionāli plašas, izplūdušas, nekonkrētas telpas zaļās struktūras bāzi. Mūsdienās bij. vēsturiski blīvi apbūvētās teritorijas (universitātes skvērs un Kurzemes skvērs) ir ar vāju funkcionalitāti un garāmejošu aktivitāti. Tas traucē koncentrēties un uztvert pilsētas vēsturisko centru - Rožu laukuma kompozīciju. Vēsturiskais laukums disonē ar apkārtnes telpu, tam ir zudis ietvars jeb rāmis, kādam būtu jābūt *oriģinālas gleznas* gadījumā.

Esošā telpiski vienoti uztveramā publiskā ārtelpa savstarpēji nav savienota ar sabiedrībai saistošām aktivitātēm.

PIEŅEMTIE APZĪMĒJUMI

Apzīmējums	Nosaukums
	Paaugstināta terase ar skatu uz Rožu laukumu
	Ažūras nojumes
	Betona plākšņu segums
	Betona bruģakmens
	"Zaļais" jumts segums, kafe, amatniecība, ūdenskritums
	Foto platforma terase
	Tonēts vienlaidus segums

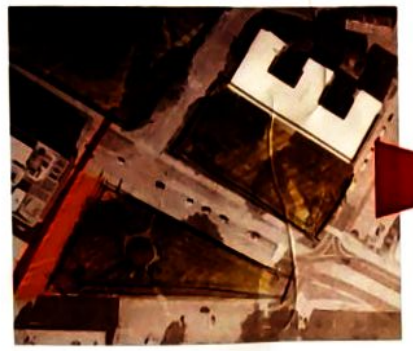

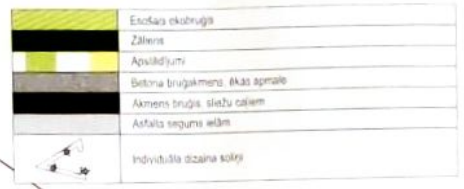

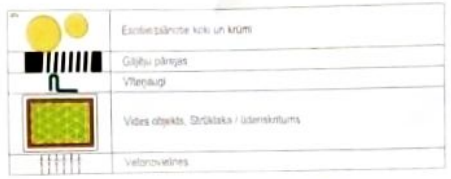

Metu konkursa ietvaros par risināmās telpas koncepciju kalpo divi izvirzīti pamatnosacījumi:

- **Rožu laukuma kompozicionālo pozīciju nostiprināšana** - *paredzot vieglas konstrukcijas sabiedriska rakstura būves, kas izvietojas uz Lielās ielas vēsturiskās būvlaides trases. Plānotās būves vizuāli nostiprina Rožu laukuma telpu un fiziski piešķir iespējamo aktivitāšu plūsmu. Universitāte iegūst skaidri nolasāmu priekšpagalmu;*
- **Universitātes un Kurzemes skvēru - kā sabiedrībai funkcionāli nozīmīgas, lietderīgas un vienotas telpas attīstība** - *paredzot vizuālu un fizisku abu skvēru savienošanu, tādējādi iegūstot lietderīgu telpu plašāku pasākumu norisēm, kā arī nostiprinot sabiedrības kustības plūsmu starp visiem telpas objektiem.*

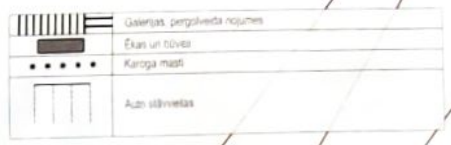

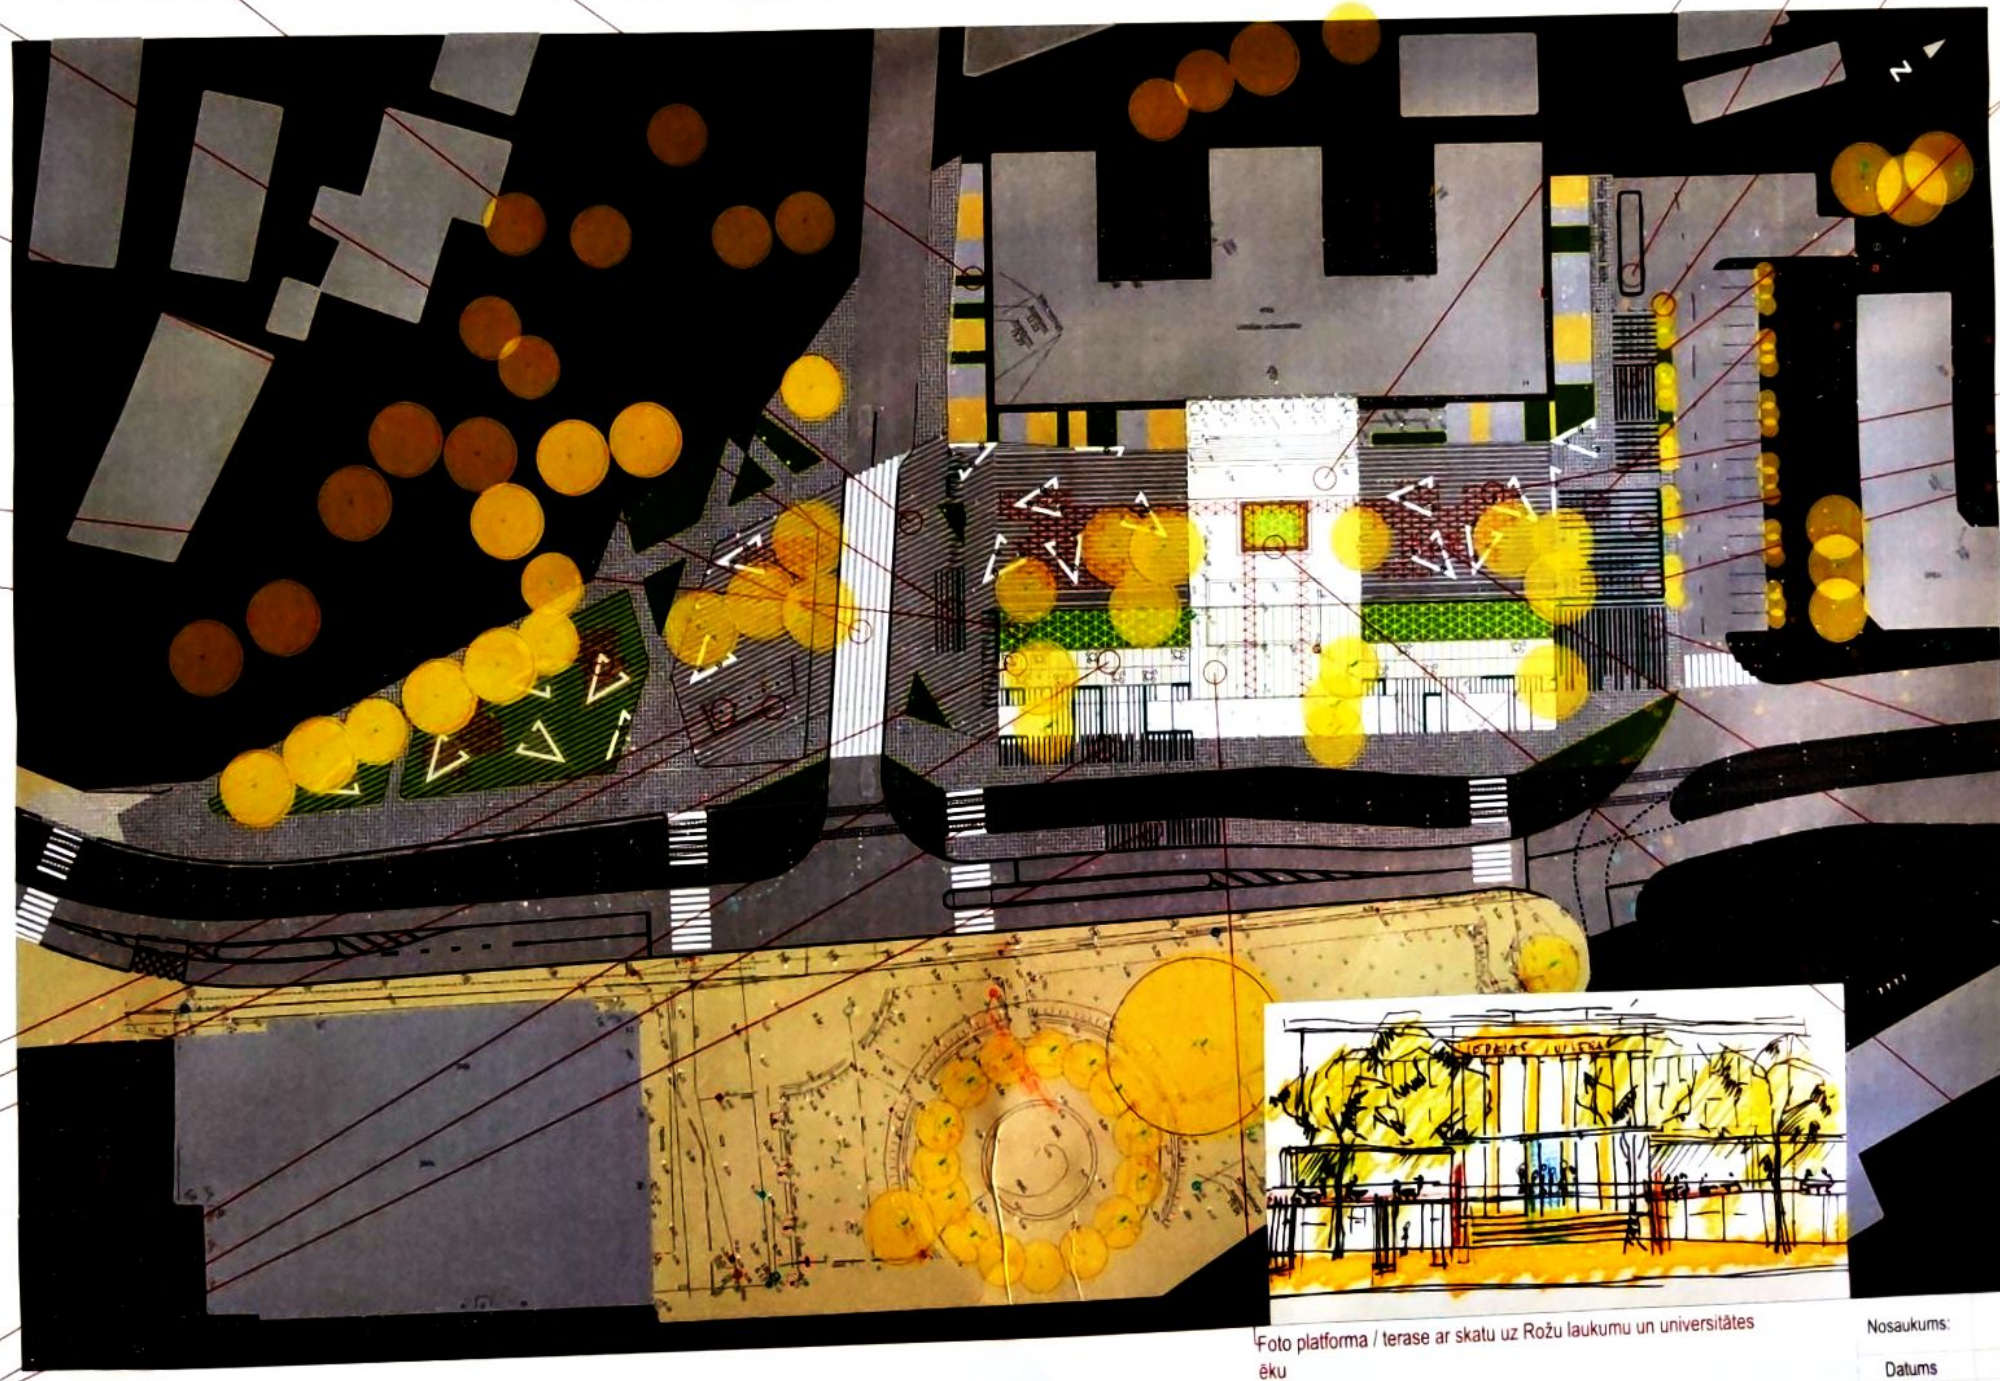

Foto platforma / terase ar skatu uz Rožu laukumu un universitātes ēku

Tonēts vienlaidus segums

Pieturvieta universitātes vajadzībām

Norobežojoši stādījumi

Velo novietnes zem nojumes

Dekoratīvās nojumes

Tehniskās telpas

Sanitārais punkts / labierīcības

Ieeja galerijā

Individuāla dizaina soli

Ūdens elements - strūklaka / ūdenskritums

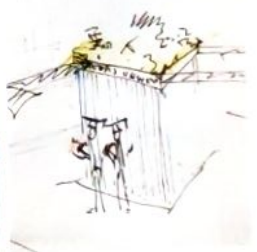

Nosaukums:	ATKLĀTS IDEJU METU KONKURSS AR UZAICINĀTIEM DALĪBNIEKIEM "UNIVERSITĀTES SKVĒRA LABIEKĀRTOJUMS", LIEPĀJĀ		
Datums	Mērogs	DEVĪZE:	RĀMI!
23.08.2021	1:500		