


KOKU CIRŠANAS IECERES PUBLISKĀ APSPRIEŠANA

LIEPĀJA, MELDRU IELA, KADASTRA APZĪMĒJUMS 17000220134

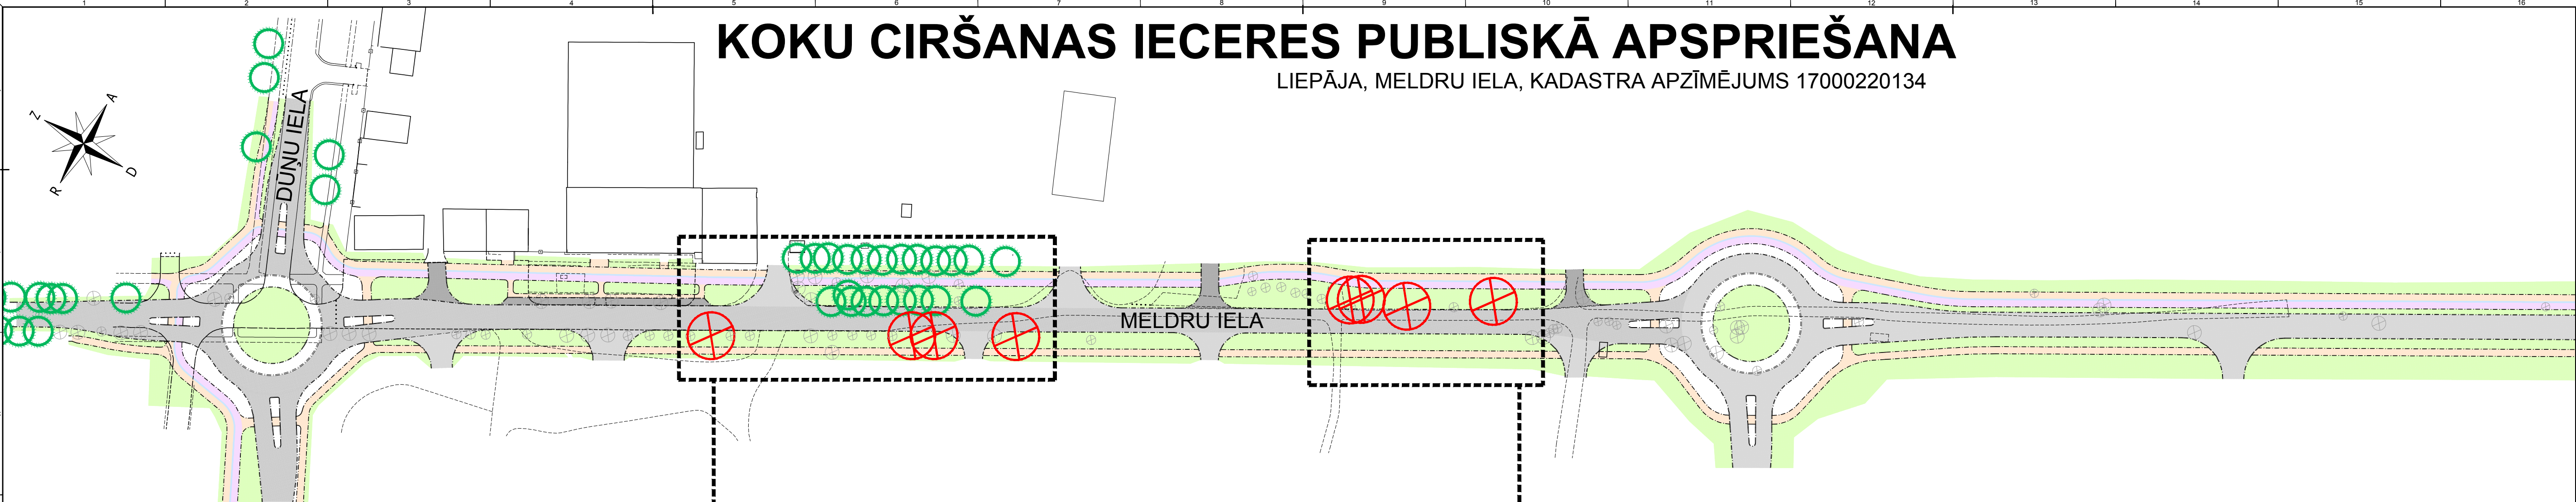

Koka identifikācijas numurs dabā	Latviskais nosaukums	Stumbra diametrs 1.3m augstumā cm
000285	Āra bērzs	34
000293	Āra bērzs	48
000294	Purva bērzs	32
000297	Āra bērzs	44



000336	Melnalksnis	14/12/28/2 8/20
000381	Purva bērzs	20
000383	Melnalksnis	36
000384	Melnalksnis	20/20

Koki dabā marķēti ar košas krāsas auklu.



KOKU CIRŠANAS PAMATOJUMS

Projekta risinājumi paredz Meldru ielas pārbūvi, izbūvējot pilnu segas konstrukciju, plānojot teritorijas attīstību nākotnē. Saskaņā ar projekta risinājumiem plānots cirst vēl papildus 8 kokus, kas tiek virzīti publiskai apspriešanai.

Traucējošie koki cērtami, lai būtu iespējams izbūvēt jauno infrastruktūru. Paredzēta Meldru ielas pārbūve, izbūvējot 7 m platu asfaltētu brauktuvi, apgaismojumu un inženierkomunikācijas 850 m garumā. Abpus Meldru ielai paredzēta bruģēta gājēju ceļa izbūve un bruģēta gājēju un velosipēdistu ceļa izbūve. Dūņu ielas krustojumā un perspektīvā plānotās ielas krustojumā paredzēta rotācijas apļu izbūve. Izbūvējot segas konstrukcijas, drenāžas sistēmas un inženierkomunikācijas atsevišķiem kokiem tiks bojāta koka sakņu sistēma, kas rada risku koku nokalšanai.

KOKU CIRŠANAS IEROSINĀTĀJS

Liepājas pilsētas pašvaldības iestāde "Komunālā pārvalde"
(90010879256)
Adrese: Uliha iela 44, Liepāja, LV-3401
Tālrunis: 63 480 965

ATRAŠANĀS VIETA

Liepāja, Meldru ielā, kadastra apzīmējums 17000220134

PUBLISKĀS APSPRIEŠANAS NORISES LAIKS

No 2023. gada 7. marta līdz 2023. gada 16. martam.

INFORMĀCIJA

Publiskās apspriešanas aptaujas anketas pieejamas interneta vietnē www.liepaja.lv vai Liepājas pilsētas pašvaldības iestāžu administratīvās ēkas apmeklētāju pieņemšanas centrā, Peldu ielā 5, Liepājā.

PLĀNOTIE JAUNIE STĀDĪJUMI

Projektā pēc iespējas tiks paredzēta jaunu liepu stādīšana visā posma garumā, kas tiks precizēta būvprojekta izstrādes laikā

Būvprojekta izstrādātājs: SIA "Projekts EAE" Būvkom. reģ. nr. 9470-R			LIEPĀJAS PILSĒTAS PAŠVALDĪBAS IESTĀDE "LIEPĀJAS PILSĒTAS PAŠVALDĪBAS ADMINISTRĀCIJA"		
			Būvprojekts: Meldru ielas pārbūve posmā no Dūņu ielas līdz ģīpašumam Meldru iela 12, Liepājā		Pasūtījuma Nr. LPP 2021/91
			Datums (gads, mēnesis)		Stadija BP
Amats	Vārds, uzvārds		Rasējums: Koku ciršanas publiskā apspriešana Ģenerālplāns		Marka/nr. -
Būvprojekta vadītājs	E. Krūmiņš	2023.03			Lapu skaits: 1/1
TS-CD daļas vad.	Ģ. Malakovskis	2023.03			Mērogs: 1:1000
					Arhīva Nr. 2021_44