


# KOKU CIRŠANAS PUBLISKĀ APSPRIEŠANA

Par koku nozāgēšanu Oskara Kalpaka ielas sarkanajās līnijās  
pie nekustamā īpašuma Nr.5/9, Liepājā

KOKU CIRŠANAS IEROSINĀTĀJS: SIA "10Kcloud", reģ.Nr.40203297422, adrese: Ģertrūdes iela 20 - 6A, Rīga, LV-1011

## TOPOGRĀFISKAIS PLĀNS M 1:250

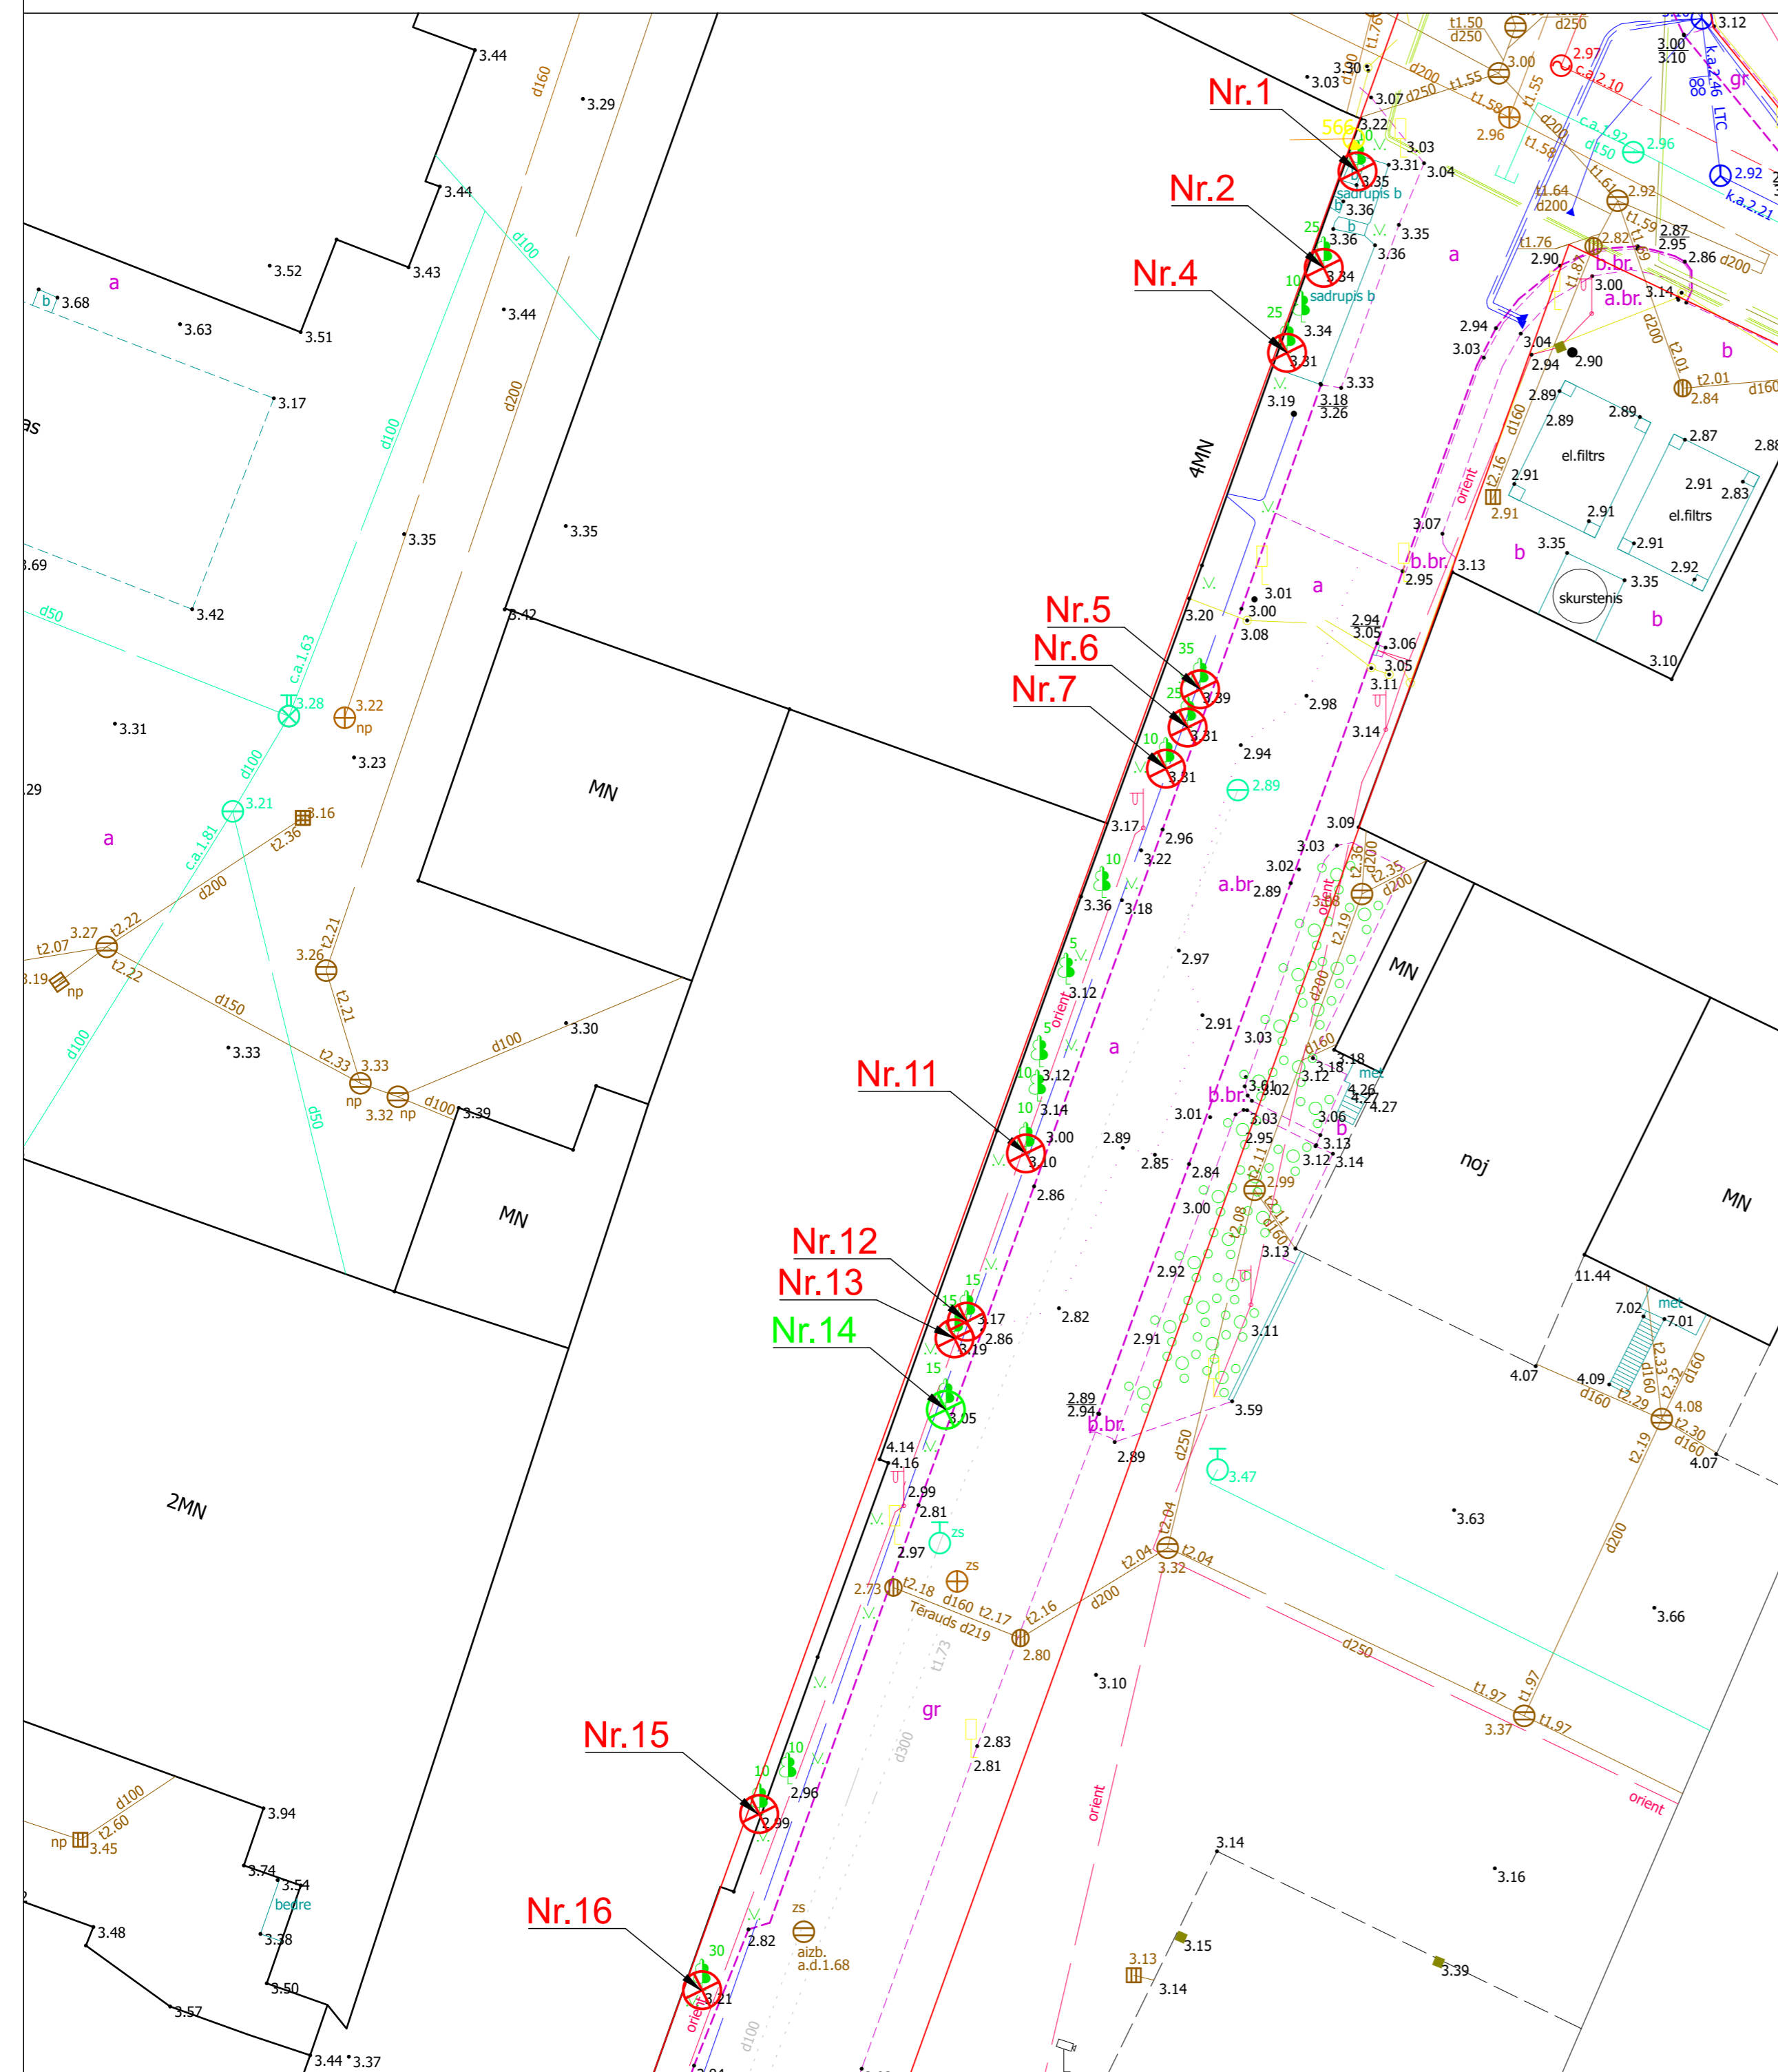

### APZĪMĒJUMI:

- Likvidējamie koki - kļavas
- Likvidējamais koks - goba

### TERITORIJAS FOTOFIKSĀCIJA:



### KOKU CIRŠANAS PAMATOJUMS

- Oskara Kalpaka ielā 5/9 esošās ēkas ar kad.apz.17000200192005 un 17000200192006 (bijušās Korķu un linoleja rūpnīcas ražošanas ēku fasādes Oskara Kalpaka ielā), pie kurām aug publiskajai apspriešanai noteiktie koki, saskaņā ar Liepājas teritorijas un apbūves noteikumu 569.punktu ir saglabājami objekti (apbūves fragmenti un būves). Astoņi koki, kas aug pašvaldībai piederošās zemes Oskara Kalpaka ielas sarkanajās līnijās, bojā šo saglabājamo ēku pamatus un fasādes.

### Publiskā apspriešana tiek rīkota par augstāk attēlā norādīto divpadsmit koku nociršanu:

- Nr.1 - kļava, stumbra apkārtmērs 1,30 m augstumā no sakņu kakla 0,53 m. Koks labā stāvoklī, bez redzamām bojājumu pazīmēm. Aug tuvu ēkai.
- Nr.2 - kļava, stumbra apkārtmērs 1,30 m augstumā no sakņu kakla 1,26 m. Koks labā stāvoklī, bez redzamām bojājumu pazīmēm. Aug tuvu ēkai.
- Nr.4 - kļava, stumbra apkārtmērs 1,30 m augstumā no sakņu kakla 1,27 m. Koks labā stāvoklī, bez redzamām bojājumu pazīmēm. Aug tuvu ēkai.
- Nr.5 - kļava, stumbra apkārtmērs 1,30 m augstumā no sakņu kakla 1,28 m. Koks labā stāvoklī, bez redzamām bojājumu pazīmēm. Aug ar atkāpi no ēkas.
- Nr.6 - kļava, stumbra apkārtmērs 1,30 m augstumā no sakņu kakla 1,06 m. Koks labā stāvoklī, bez redzamām bojājumu pazīmēm. Aug ar atkāpi no ēkas.
- Nr.7 - kļava, stumbra apkārtmērs 1,30 m augstumā no sakņu kakla 0,85 m. Koks labā stāvoklī, bez redzamām bojājumu pazīmēm. Aug ar atkāpi no ēkas.
- Nr.11 - kļava, stumbra apkārtmērs 1,30 m augstumā no sakņu kakla 0,75 m. Koks labā stāvoklī, bez redzamām bojājumu pazīmēm. Aug ar atkāpi no ēkas.
- Nr.12 - kļava, stumbra apkārtmērs 1,30 m augstumā no sakņu kakla 0,50 m. Koks labā stāvoklī, bez redzamām bojājumu pazīmēm. Aug tuvu ēkai.
- Nr.13 - kļava, stumbra apkārtmērs 1,30 m augstumā no sakņu kakla 0,88 m. Koks labā stāvoklī, bez redzamām bojājumu pazīmēm. Aug tuvu ēkai.
- Nr.14 - goba, stumbra apkārtmērs 1,30 m augstumā no sakņu kakla 0,57m. Koks labā stāvoklī, bez redzamām bojājumu pazīmēm. Aug tuvu ēkai.
- Nr.15 - kļava, stumbra apkārtmērs 1,30 m augstumā no sakņu kakla 0,45 m. Koks labā stāvoklī, bez redzamām bojājumu pazīmēm. Aug tuvu ēkai.
- Nr.16 - kļava, aptuveni 1 m augstumā dalās divās asīs, ar asu apkārtmēriem 1,30 m augstumā no sakņu kakla 0,90 m un 0,97 m. Koks labā stāvoklī, bez redzamām bojājumu pazīmēm. Aug tuvu ēkai.

### KOKU CIRŠANAS IEROSINĀTĀJS

Ierosinātājs: SIA "10Kcloud", reģ.Nr.40203297422, adrese: Ģertrūdes iela 20 - 6A, Rīga, LV-1011

### ATRAŠANĀS VIETA

Liepāja, Oskara Kalpaka ielā pie nekustamā īpašuma Nr.5/9, kadastra apzīmējums Nr.1700 020 0192.

### PUBLISKĀS APSPRIEŠANAS NORISES LAIKS

No 2024.gada 12.janvāra līdz 2024.gada 21.janvārim

### INFORMĀCIJA

Publiskās apspriešanas aptaujas anketas pieejamas interneta vietnē [www.liepaja.lv/aktualas-apspriesanas](http://www.liepaja.lv/aktualas-apspriesanas) vai Liepājas pilsētas pašvaldības iestāžu administratīvās ēkas apmeklētāju pieņemšanas centrā, Peldu ielā 5, Liepājā.