

KOKU CIRŠANAS PUBLISKĀ APSPIEŠANA

BŪVPROJEKTA NOSAUKUMS:

Dienviņu kapsētas teritorijas daļas paplašināšana Klaipešas ielā 150, Liepājā

BŪVNICĪBAS/KOKA CIRŠANAS IEROSINĀTĀJS:

Liepājas valstspilsētas pašvaldības iestāde "Liepājas centrālā administrācija", reģ. Nr.90000063185, Rožu iela 6, Liepāja, +371 63404750

IEROSINĀTĀJA PILNVAROTĀ PERSONA:

Liepājas valstspilsētas pašvaldības iestāde "Liepājas Kapsētu pārvalde", NMR kods 90000063081, Peldu iela 5, Liepāja, LV-3401
Liepājas valstspilsētas pašvaldības iestāde "Liepājas Komunālā pārvalde", NMR kods 90010879256, Uliha iela 44, Liepāja

BŪVPROJEKTA IZSTRĀDĀTAJS:

SIA „Geo Consultants” Rīga, Olīvu iela 9, LV-1004, Reģ.nr.: 40003340949, Būvkomersanta reģ. nr. 2874-R

KOKU CIRŠANAS PAMATOJUMS:

Pirmie apbedījumi šajā kapsētā veikti pagājušā gadsimta 70.gadu beigās. Publiski pieejamai kapsētai plānoti divi jauni sektori, izmēros līdzīgi esošajiem. Paredzēts izveidot: gājēju ceļinus; ceļa izbūvi transporta iebraukšanai un izbraukšanai no teritorijas; autostāvvietu; ūdens ņemšanas vietu; vietu atkritumu konteineru novietošanai. Pašlaik zemesgabala daļa, kur plānots paplašināt apbedījuma vietas ir daļēji aizaugusi ar kokiem, krūmiem un zāli. Būvniecības nolūkā kopumā plānots nocirst 148 kokus.

ATRAŠANAS VIETA:

Klaipešas iela 150, Liepāja, kadastra apzīmējums Nr.: 1700 043 0087

PUBLISKĀS APSPIEŠANAS NORISES LAIKS:

No 2024. gada 7.oktobra līdz 2024. gada 16.oktobrim

INFORMĀCIJA:

Publiskās apspriešanas aptaujas anketas pieejamas interneta vietnē www.liepaja.lv/aktualas-apspriesanas vai Liepājas pilsētas pašv. iest. administratīvās ēkas apmeklējamo pieņemšanas centrā, Peldu ielā 5, Liepājā

CĒRTAMO KOKU SARAKSTS


TOPOGRĀFISKAIS PLĀNS AR PROJEKTĒTO SIUĀCIJU M 1:750

Nr.2/87500 - parastais ošis (*Fraxinus excelsior*), stumbrā apkārtmērs 1,30 m augstumā no sakņu kakla 0,31 m.
Nr.3/87501 - parastā kļava (*Acer platanoides*), pie sakņu kakla daļas divās asīs, ar stumbru apkārtmēriem 1,30 m augstumā no sakņu kakla 0,43 m un 0,65 m. "V" veida savienojums.
Nr.4/87502 - parastā kļava (*Acer platanoides*), koks pie sakņu kakla daļas trīs asīs ar stumbru apkārtmēriem 1,30 m augstumā no sakņu kakla 0,46 m, 0,48 m un 0,52 m. "V" veida savienojums.
Nr.5/87503 - parastais ošis (*Fraxinus excelsior*), stumbrā apkārtmērs 1,30 m augstumā no sakņu kakla 0,38 m.
Nr.6/87504 - parastā kļava (*Acer platanoides*), stumbrā apkārtmērs 1,30 m augstumā no sakņu kakla 0,33 m.
Nr.7/87505 - parastā kļava (*Acer platanoides*), stumbrā apkārtmērs 1,30 m augstumā no sakņu kakla 0,33 m.
Nr.8/87506 - parastā kļava (*Acer platanoides*), stumbrā apkārtmērs 1,30 m augstumā no sakņu kakla 0,35 m.
Nr.9/87507 - parastā priele (*Pinus sylvestris*), stumbrā apkārtmērs 1,30 m augstumā no sakņu kakla 0,44 m.
Nr.11/87509 - trauslais vītols (*Salix fragilis*), koks pie sakņu kakla daļas sešās asīs ar stumbru apkārtmēriem 1,30 m augstumā no sakņu kakla 0,33 m, 0,40 m, 0,62 m, 0,46 m, 0,63 m un 0,48 m.
Nr.12/87510 - pupolvītols (blīgzna) (*Salix caprea*), koks pie sakņu kakla daļas trīs asīs ar stumbru apkārtmēriem 1,30 m augstumā no sakņu kakla 1,15 m, 0,95 m un 0,77 m. Stumbram lielu skeletzaru zaudējuma vietu brūces.
Nr.13/87511 - āra bērzs (*Betula pendula*), koks pie sakņu kakla daļas divās asīs ar stumbru apkārtmēriem 1,30 m augstumā no sakņu kakla 0,38 m un 0,45 m.
Nr.14/87512 - āra bērzs (*Betula pendula*), koks pie sakņu kakla daļas divās asīs ar stumbru apkārtmēriem 1,30 m augstumā no sakņu kakla 0,65 m un 0,28 m.
Nr.15/87513 - āra bērzs (*Betula pendula*), stumbrā apkārtmērs 1,30 m augstumā no sakņu kakla 0,70 m.
Nr.16/87514 - āra bērzs (*Betula pendula*), stumbrā apkārtmērs 1,30 m augstumā no sakņu kakla 0,47 m.
Nr.17/87515 - āra bērzs (*Betula pendula*), stumbrā apkārtmērs 1,30 m augstumā no sakņu kakla 0,85 m.
Nr.18/87516 - āra bērzs (*Betula pendula*), stumbrā apkārtmērs 1,30 m augstumā no sakņu kakla 0,77 m.
Nr.19/87517 - āra bērzs (*Betula pendula*), koks pie sakņu kakla daļas trīs asīs ar stumbru apkārtmēriem 1,30 m augstumā no sakņu kakla 0,38 m, 0,25 m un 0,41 m.
Nr.20/87518 - āra bērzs (*Betula pendula*), stumbrā apkārtmērs 1,30 m augstumā no sakņu kakla 1,37 m.
Nr.21/87519 - āra bērzs (*Betula pendula*), stumbrā apkārtmērs 1,30 m augstumā no sakņu kakla 0,71 m.
Nr.22/87520 - melnalksnis (*Alnus glutinosa*), stumbrā apkārtmērs 1,30 m augstumā no sakņu kakla 2,31 m. No sakņu kakla sadalās 2 stubros, "V" veida savienojums. Stumbrā līdz - 2 m augstumam savstarpēji savienojies, veidojot ieaugušu mizu.
Koka apkārtmērs mērīts kā viens stumbrs. Potenciāls valsts nozīmes dižkoks.
Nr.23/87521 - āra bērzs (*Betula pendula*), daļas divās asīs ar stumbru apkārtmēriem 1,30 m augstumā no sakņu kakla 0,60 m un 0,52 m.
Nr.24/87522 - āra bērzs (*Betula pendula*), stumbrā apkārtmērs 1,30 m augstumā no sakņu kakla 0,82 m.
Nr.25/87523 - āra bērzs (*Betula pendula*), daļas astoņās asīs ar stumbru apkārtmēriem 1,30 m augstumā no sakņu kakla 0,64 m, 0,54 m, 0,44 m, 0,41 m, 0,25 m, 0,30 m, 0,60 m un 0,28 m.
Nr.26/87524 - āra bērzs (*Betula pendula*), stumbrā apkārtmērs 1,30 m augstumā no sakņu kakla 0,66 m.
Nr.27/87525 - āra bērzs (*Betula pendula*), stumbrā apkārtmērs 1,30 m augstumā no sakņu kakla 0,72 m.
Nr.29/87527 - āra bērzs (*Betula pendula*), stumbrā apkārtmērs 1,30 m augstumā no sakņu kakla 0,60 m.
Nr.30/87528 - āra bērzs (*Betula pendula*), koks daļas divās asīs ar stumbru apkārtmēriem 1,30 m augstumā no sakņu kakla 0,81 m un 0,42 m.
Nr.31/87529 - āra bērzs (*Betula pendula*), stumbrā apkārtmērs 1,30 m augstumā no sakņu kakla 0,59 m.
Nr.32/87530 - āra bērzs (*Betula pendula*), koks daļas divās asīs ar stumbru apkārtmēriem 1,30 m augstumā no sakņu kakla 0,88 m.
Nr.33/87531 - parastā priele (*Pinus sylvestris*), stumbrā apkārtmērs 1,30 m augstumā no sakņu kakla 1,04 m.
Nr.34/87532 - āra bērzs (*Betula pendula*), koks daļas trīs asīs ar stumbru apkārtmēriem 1,30 m augstumā no sakņu kakla 1,17 m, 0,98 m un 1,08 m.
Nr.35/87533 - āra bērzs (*Betula pendula*), koks daļas divās asīs ar stumbru apkārtmēriem 1,30 m augstumā no sakņu kakla 0,80 m un 1,15 m.
Nr.36/87534 - āra bērzs (*Betula pendula*), stumbrā apkārtmērs 1,30 m augstumā no sakņu kakla 1,36 m.
Nr.37/87535 - āra bērzs (*Betula pendula*), stumbrā apkārtmērs 1,30 m augstumā no sakņu kakla 0,54 m.
Nr.38/87536 - āra bērzs (*Betula pendula*), stumbrā apkārtmērs 1,30 m augstumā no sakņu kakla 0,81 m.
Nr.39/87537 - āra bērzs (*Betula pendula*), stumbrā apkārtmērs 1,30 m augstumā no sakņu kakla 0,90 m.
Nr.40/87538 - āra bērzs (*Betula pendula*), koks daļas divās asīs ar stumbru apkārtmēriem 1,30 m augstumā no sakņu kakla 0,52 m un 0,37 m.
Nr.41/87539 - āra bērzs (*Betula pendula*), stumbrā apkārtmērs 1,30 m augstumā no sakņu kakla 0,86 m.
Nr.42/87540 - āra bērzs (*Betula pendula*), koks daļas divās asīs ar stumbru apkārtmēriem 1,30 m augstumā no sakņu kakla 0,70 m un 0,29 m.
Nr.43/87541 - āra bērzs (*Betula pendula*), koks daļas divās asīs ar stumbru apkārtmēriem 1,30 m augstumā no sakņu kakla 0,79 m un 0,22 m.
Nr.44/87542 - āra bērzs (*Betula pendula*), koks daļas divās asīs ar stumbru apkārtmēriem 1,30 m augstumā no sakņu kakla 0,66 m un 0,87 m.
Nr.45/87543 - melnalksnis (*Alnus glutinosa*), koks daļas divās asīs ar stumbru apkārtmēriem 1,30 m augstumā no sakņu kakla 0,97 m un 0,31 m.
Nr.46/87544 - āra bērzs (*Betula pendula*), stumbrā apkārtmērs 1,30 m augstumā no sakņu kakla 0,49 m.
Nr.47/87545 - āra bērzs (*Betula pendula*), stumbrā apkārtmērs 1,30 m augstumā no sakņu kakla 0,45 m.
Nr.48/87546 - melnalksnis (*Alnus glutinosa*), stumbrā apkārtmērs 1,30 m augstumā no sakņu kakla 1,06 m.
Nr.49/87547 - melnalksnis (*Alnus glutinosa*), koks daļas divās asīs ar stumbru apkārtmēriem 1,30 m augstumā no sakņu kakla 0,72 m un 0,98 m.
Nr.50/87548 - melnalksnis (*Alnus glutinosa*), stumbrā apkārtmērs 1,30 m augstumā no sakņu kakla 1,07 m.
Nr.51/87549 - pupolvītols (blīgzna) (*Salix caprea*), stumbrā apkārtmērs 1,30 m augstumā no sakņu kakla 0,85 m.
Nr.52/87550 - pupolvītols (blīgzna) (*Salix caprea*), stumbrā apkārtmērs 1,30 m augstumā no sakņu kakla 1,11 m.
Nr.53/87551 - melnalksnis (*Alnus glutinosa*), koks daļas četras asīs ar stumbru apkārtmēriem 1,30 m augstumā no sakņu kakla 0,91 m, 0,57 m, 0,87 m un 1,17m. Lielākā daļa no asīm iztrupējusi, ar dobumiem, saplaisājusas. Dobumā novērojama spoža skūdra (*Lasius fuliginosus*). Ekoloģiski vērtīgs.
Nr.54/87552 - melnalksnis (*Alnus glutinosa*), stumbrā apkārtmērs 1,30 m augstumā no sakņu kakla 0,10-0,52 Koku grupa.
Nr.55/87553 - āra bērzs (*Betula pendula*), stumbrā apkārtmērs 1,30 m augstumā no sakņu kakla 0,62 m.
Nr.56/87554 - āra bērzs (*Betula pendula*), koks pie sakņu kakla daļas trīs asīs ar stumbru apkārtmēriem 1,30 m augstumā no sakņu kakla 0,37 m, 0,47 m un 0,36 m. Koku grupa.
Nr.57/87555 - āra bērzs (*Betula pendula*), stumbrā apkārtmērs 1,30 m augstumā no sakņu kakla 0,68 m.
Nr.58/87556 - āra bērzs (*Betula pendula*), stumbrā apkārtmērs 1,30 m augstumā no sakņu kakla 0,40 m.
Nr.59/87557 - āra bērzs (*Betula pendula*), koks pie sakņu kakla daļas divās asīs ar stumbru apkārtmēriem 1,30 m augstumā no sakņu kakla 0,42 m un 0,55 m.
Nr.60/87558 - āra bērzs (*Betula pendula*), stumbrā apkārtmērs 1,30 m augstumā no sakņu kakla 0,60 m.
Nr.61/87559 - āra bērzs (*Betula pendula*), stumbrā apkārtmērs 1,30 m augstumā no sakņu kakla 0,67 m. Uz stumbrā novērojami mehāniski bojājumi, reakcijas koksne.
Nr.62/87560 - parastā apse (*Populus tremula*), stumbrā apkārtmērs 1,30 m augstumā no sakņu kakla 0,63 m.
Nr.63/87561 - pupolvītols (blīgzna) (*Salix caprea*), stumbrā apkārtmērs 1,30 m augstumā no sakņu kakla 0,74 m. Mehāniski bojāts koka stumbrs.
Nr.64/87562 - parastā apse (*Populus tremula*), stumbrā apkārtmērs 1,30 m augstumā no sakņu kakla 0,47 m.
Nr.65/87563 - parastā apse (*Populus tremula*), stumbrā apkārtmērs 1,30 m augstumā no sakņu kakla 0,46 m.
Nr.66/87564 - āra bērzs (*Betula pendula*), koks pie sakņu kakla daļas divās asīs ar stumbru apkārtmēriem 1,30 m augstumā no sakņu kakla 0,27 m un 0,41 m.
Nr.67/87565 - āra bērzs (*Betula pendula*), stumbrā apkārtmērs 1,30 m augstumā no sakņu kakla 0,54 m.
Nr.68/87566 - āra bērzs (*Betula pendula*), stumbrā apkārtmērs 1,30 m augstumā no sakņu kakla 0,50 m. Stumbrs aptuveni 2 m augstumā sadalās 2 asīs.
Nr.69/87567 - āra bērzs (*Betula pendula*), stumbrā apkārtmērs 1,30 m augstumā no sakņu kakla 0,47 m.
Nr.70/87568 - melnalksnis (*Alnus glutinosa*), stumbrā apkārtmērs 1,30 m augstumā no sakņu kakla 1,06 m.
Nr.71/87569 - melnalksnis (*Alnus glutinosa*), stumbrā apkārtmērs 1,30 m augstumā no sakņu kakla 0,61 m.
Nr.72/87570 - āra bērzs (*Betula pendula*), stumbrā apkārtmērs 1,30 m augstumā no sakņu kakla 1,05 m.
Nr.73/87571 - āra bērzs (*Betula pendula*), koks pie sakņu kakla daļas divās asīs ar stumbru apkārtmēriem 1,30 m augstumā no sakņu kakla 0,38 m un 0,28 m.
Nr.74/87572 - āra bērzs (*Betula pendula*), stumbrā apkārtmērs 1,30 m augstumā no sakņu kakla 0,55 m.
Nr.75/87573 - āra bērzs (*Betula pendula*), stumbrā apkārtmērs 1,30 m augstumā no sakņu kakla 1,07 m. Izliekts stumbrs aptuveni 2 m augstumā.
Nr.76/87574 - āra bērzs (*Betula pendula*), stumbrā apkārtmērs 1,30 m augstumā no sakņu kakla 0,46 m.
Nr.77/87575 - melnalksnis (*Alnus glutinosa*), koks pie sakņu kakla daļas divās asīs ar stumbru apkārtmēriem 1,30 m augstumā no sakņu kakla 0,82 m un 0,40 m. Zems vainags.
Nr.78/87576 - āra bērzs (*Betula pendula*), stumbrā apkārtmērs 1,30 m augstumā no sakņu kakla 0,40 m.
Nr.79/87577 - āra bērzs (*Betula pendula*), stumbrā apkārtmērs 1,30 m augstumā no sakņu kakla 0,40 m.
Nr.80/87578 - āra bērzs (*Betula pendula*), stumbrā apkārtmērs 1,30 m augstumā no sakņu kakla 0,55 m.
Nr.81/87579 - āra bērzs (*Betula pendula*), koks pie sakņu kakla daļas trīs asīs ar stumbru apkārtmēriem 1,30 m augstumā no sakņu kakla 0,40 m, 0,32 m un 0,51 m.
Nr.82/87580 - āra bērzs (*Betula pendula*), koks pie sakņu kakla daļas divās asīs ar stumbru apkārtmēriem 1,30 m augstumā no sakņu kakla 0,40 m un 0,31 m.
Nr.83/87581 - āra bērzs (*Betula pendula*), koks pie sakņu kakla daļas divās asīs ar stumbru apkārtmēriem 1,30 m augstumā no sakņu kakla 0,28 m un 0,32 m.
Nr.84/87582 - āra bērzs (*Betula pendula*), koks pie sakņu kakla daļas vairākās asīs ar stumbru apkārtmēriem 1,30 m augstumā no sakņu kakla 0,18 m - 0,58 m.
Nr.85/87583 - āra bērzs (*Betula pendula*), stumbrā apkārtmērs 1,30 m augstumā no sakņu kakla 0,46 m.
Nr.86/87584 - āra bērzs (*Betula pendula*), stumbrā apkārtmērs 1,30 m augstumā no sakņu kakla 0,40 m.
Nr.87/87585 - pupolvītols (blīgzna) (*Salix caprea*), koks pie sakņu kakla daļas trīs asīs ar stumbru apkārtmēriem 1,30 m augstumā no sakņu kakla 0,37 m, 0,47 m un 0,65 m.
Nr.88/87586 - āra bērzs (*Betula pendula*), stumbrā apkārtmērs 1,30 m augstumā no sakņu kakla 0,45 m.
Nr.89/87587 - āra bērzs (*Betula pendula*), stumbrā apkārtmērs 1,30 m augstumā no sakņu kakla 0,48 m. Aptuveni 3 m augstumā izliekts stumbrs.
Nr.90/87588 - āra bērzs (*Betula pendula*), stumbrā apkārtmērs 1,30 m augstumā no sakņu kakla 0,41 m.
Nr.91/87589 - āra bērzs (*Betula pendula*), stumbrā apkārtmērs 1,30 m augstumā no sakņu kakla 0,67 m.
Nr.92/87590 - āra bērzs (*Betula pendula*), stumbrā apkārtmērs 1,30 m augstumā no sakņu kakla 0,87 m. Sasvērīgs koks, galotnes daļa iztaisnojusies.
Nr.93/87591 - āra bērzs (*Betula pendula*), stumbrā apkārtmērs 1,30 m augstumā no sakņu kakla 0,62 m.
Nr.94/87592 - āra bērzs (*Betula pendula*), koks pie sakņu kakla daļas trīs asīs ar stumbru apkārtmēriem 1,30 m augstumā no sakņu kakla 0,52 m, 0,35 m un 0,42 m. Koku grupa ar 2 kokiem. Koka cirš. būvni. nolūkā.


Nr.95/87593 - āra bērzs (*Betula pendula*), koks pie sakņu kakla daļas divās asīs ar stumbru apkārtmēriem 1,30 m augstumā no sakņu kakla 0,41 m un 0,41 m.
Nr.96/87594 - parastā priele (*Pinus sylvestris*) koks pie sakņu kakla daļas divās asīs ar stumbru apkārtmēriem 1,30 m augstumā no sakņu kakla 0,62 m un 0,50 m.
Nr.97/87595 - baizama papele (*Populus balsamifera*) koks pie sakņu kakla daļas piecās asīs ar stumbru apkārtmēriem 1,30 m augstumā no sakņu kakla 0,45 m, 0,36 m, 0,29 m, 0,25 m un 0,18 m. Koka cirš. būvni. nolūkā.
Nr.98/87596 - smaillapu vītols (*Salix acutifolia*) koks pie sakņu kakla daļas divās asīs ar stumbru apkārtmēriem 1,30 m augstumā no sakņu kakla 0,80 m un 1,02 m. Galotnes koks.
Nr.99/87597 - parastā apse (*Populus tremula*), stumbrā apkārtmērs 1,30 m augstumā no sakņu kakla 0,48 m.
Nr.100/87598 - parastā apse (*Populus tremula*), stumbrā apkārtmērs 1,30 m augstumā no sakņu kakla 0,63 m.
Nr.101/87599 - parastā apse (*Populus tremula*), stumbrā apkārtmērs 1,30 m augstumā no sakņu kakla 0,46 m.
Nr.102/87600 - parastā apse (*Populus tremula*), stumbrā apkārtmērs 1,30 m augstumā no sakņu kakla 0,93 m.
Nr.103/87601 - parastā apse (*Populus tremula*), stumbrā apkārtmērs 1,30 m augstumā no sakņu kakla 0,62 m.
Nr.104/87602 - parastā apse (*Populus tremula*), stumbrā apkārtmērs 1,30 m augstumā no sakņu kakla 0,53 m.
Nr.105/87603 - parastā apse (*Populus tremula*), stumbrā apkārtmērs 1,30 m augstumā no sakņu kakla 0,44 m.
Nr.106/87604 - parastā apse (*Populus tremula*), stumbrā apkārtmērs 1,30 m augstumā no sakņu kakla 0,64 m.
Nr.107/87605 - parastā apse (*Populus tremula*), stumbrā apkārtmērs 1,30 m augstumā no sakņu kakla 0,76 m.
Nr.108/87606 - parastā apse (*Populus tremula*), stumbrā apkārtmērs 1,30 m augstumā no sakņu kakla 0,64 m.
Nr.109/87607 - parastā apse (*Populus tremula*), stumbrā apkārtmērs 1,30 m augstumā no sakņu kakla 0,68 m.
Nr.110/87608 - āra bērzs (*Betula pendula*), stumbrā apkārtmērs 1,30 m augstumā no sakņu kakla 0,48 m.
Nr.111/87609 - āra bērzs (*Betula pendula*), stumbrā apkārtmērs 1,30 m augstumā no sakņu kakla 0,53 m.
Nr.112/87610 - āra bērzs (*Betula pendula*), stumbrā apkārtmērs 1,30 m augstumā no sakņu kakla 0,56 m.
Nr.114/87612 - āra bērzs (*Betula pendula*), stumbrā apkārtmērs 1,30 m augstumā no sakņu kakla 0,68 m.
Nr.115/87613 - āra bērzs (*Betula pendula*), stumbrā apkārtmērs 1,30 m augstumā no sakņu kakla 0,72 m.
Nr.116/87614 - āra bērzs (*Betula pendula*), stumbrā apkārtmērs 1,30 m augstumā no sakņu kakla 1,08 m. Sīpu augošs koks.
Nr.117/87615 - āra bērzs (*Betula pendula*), stumbrā apkārtmērs 1,30 m augstumā no sakņu kakla 0,77 m.
Nr.118/87616 - parastā apse (*Populus tremula*), stumbrā apkārtmērs 1,30 m augstumā no sakņu kakla 0,58 m.
Nr.119/87617 - parastā apse (*Populus tremula*), stumbrā apkārtmērs 1,30 m augstumā no sakņu kakla 0,45 m.
Nr.121/87619 - āra bērzs (*Betula pendula*), stumbrā apkārtmērs 1,30 m augstumā no sakņu kakla 0,78 m.
Nr.122/87620 - āra bērzs (*Betula pendula*), stumbrā apkārtmērs 1,30 m augstumā no sakņu kakla 0,60 m.
Nr.123/87621 - āra bērzs (*Betula pendula*), koks pie sakņu kakla daļas divās asīs ar stumbru apkārtmēriem 1,30 m augstumā no sakņu kakla 0,52 m un 0,37 m.
Nr.124/87622 - āra bērzs (*Betula pendula*), stumbrā apkārtmērs 1,30 m augstumā no sakņu kakla 1,56 m.
Nr.126/87624 - āra bērzs (*Betula pendula*), koks pie sakņu kakla daļas divās asīs ar stumbru apkārtmēriem 1,30 m augstumā no sakņu kakla 0,64 m un 0,82 m.
Nr.127/87625 - āra bērzs (*Betula pendula*), stumbrā apkārtmērs 1,30 m augstumā no sakņu kakla 0,40 m.
Nr.128/87626 - āra bērzs (*Betula pendula*), stumbrā apkārtmērs 1,30 m augstumā no sakņu kakla 0,71 m.
Nr.129/87627 - āra bērzs (*Betula pendula*), stumbrā apkārtmērs 1,30 m augstumā no sakņu kakla 0,47 m.
Nr.130/87628 - āra bērzs (*Betula pendula*), stumbrā apkārtmērs 1,30 m augstumā no sakņu kakla 0,48 m.
Nr.131/87629 - āra bērzs (*Betula pendula*), stumbrā apkārtmērs 1,30 m augstumā no sakņu kakla 0,49 m.
Nr.132/87630 - āra bērzs (*Betula pendula*), stumbrā apkārtmērs 1,30 m augstumā no sakņu kakla 0,44 m.
Nr.133/87631 - āra bērzs (*Betula pendula*), stumbrā apkārtmērs 1,30 m augstumā no sakņu kakla 0,47 m.
Nr.134/87632 - āra bērzs (*Betula pendula*), stumbrā apkārtmērs 1,30 m augstumā no sakņu kakla 0,67 m. Stumbrs aptuveni 2 m augstumā sadalās 2 asīs, savienojuma vieta vāja ar ieaugušu mizu. Koka cirš. būvni. nolūkā.
Nr.135/87633 - āra bērzs (*Betula pendula*), stumbrā apkārtmērs 1,30 m augstumā no sakņu kakla 0,79 m. Koks viegli sasvērīgs.
Nr.136/87634 - āra bērzs (*Betula pendula*), stumbrā apkārtmērs 1,30 m augstumā no sakņu kakla 0,64 m.
Nr.137/87635 - āra bērzs (*Betula pendula*), koks pie sakņu kakla daļas divās asīs, ar stumbru apkārtmēriem 1,30 m augstumā no sakņu kakla 0,44 m un 0,30 m.
Nr.138/87636 - āra bērzs (*Betula pendula*), stumbrā apkārtmērs 1,30 m augstumā no sakņu kakla 1,48 m. Aptuveni 2 m augstumā stumbrs sadalās 2 asīs, savienojuma vieta ar ieaugušu mizu.
Nr.139/87637 - āra bērzs (*Betula pendula*), stumbrā apkārtmērs 1,30 m augstumā no sakņu kakla 0,52 m.
Nr.140/87638 - āra bērzs (*Betula pendula*), koks pie sakņu kakla daļas divās asīs ar stumbru apkārtmēriem 1,30 m augstumā no sakņu kakla 0,36 m un 0,35 m.
Nr.141/87639 - āra bērzs (*Betula pendula*), stumbrā apkārtmērs 1,30 m augstumā no sakņu kakla 0,41 m, 0,36 m, 0,27 m, 0,35 m, 0,56 m un 0,43 m.
Nr.143/87641 - āra bērzs (*Betula pendula*), stumbrā apkārtmērs 1,30 m augstumā no sakņu kakla 0,42 m.
Nr.144/87642 - āra bērzs (*Betula pendula*), stumbrā apkārtmērs 1,30 m augstumā no sakņu kakla 1,02 m.
Nr.145/87643 - āra bērzs (*Betula pendula*), stumbrā apkārtmērs 1,30 m augstumā no sakņu kakla 0,52 m.
Nr.146/87644 - āra bērzs (*Betula pendula*), stumbrā apkārtmērs 1,30 m augstumā no sakņu kakla 0,52 m.
Nr.147/87645 - āra bērzs (*Betula pendula*), stumbrā apkārtmērs 1,30 m augstumā no sakņu kakla 0,41 m.
Nr.148/87646 - āra bērzs (*Betula pendula*), koks daļas divās asīs ar stumbru apkārtmēriem 1,30 m augstumā no sakņu kakla 0,63 m un 0,61 m.

APZĪMĒJUMI:

- 98460030144 zemes vienību kadastrālās robežas
- 53205 novērtētā koka Nr. dabā un izpētes tabulā
- 53206 novērtētās koku grupas Nr. dabā un izpētes tabulā
- izcērtams koks
- koks ir potenciāls dižkoks
- kokam ir ekoloģiska vērtība
- Projektējtais ceļš (šķembas/grants)
- Projektētā nomale
- Iestaigāts zemes ceļš
- Zaļumu zona
- Atkritumu konteiners konteiners 7m³
- Atkritumu konteiners konteiners 0,66m³
- Ūdens ņemšanas vieta (spice)
- Apstādījumi /tieki precizēti projekta izstrādes gaitā/
- 1.būvprojekta kārta
- 2.būvprojekta kārta
- Projektētās ceļa zīmes

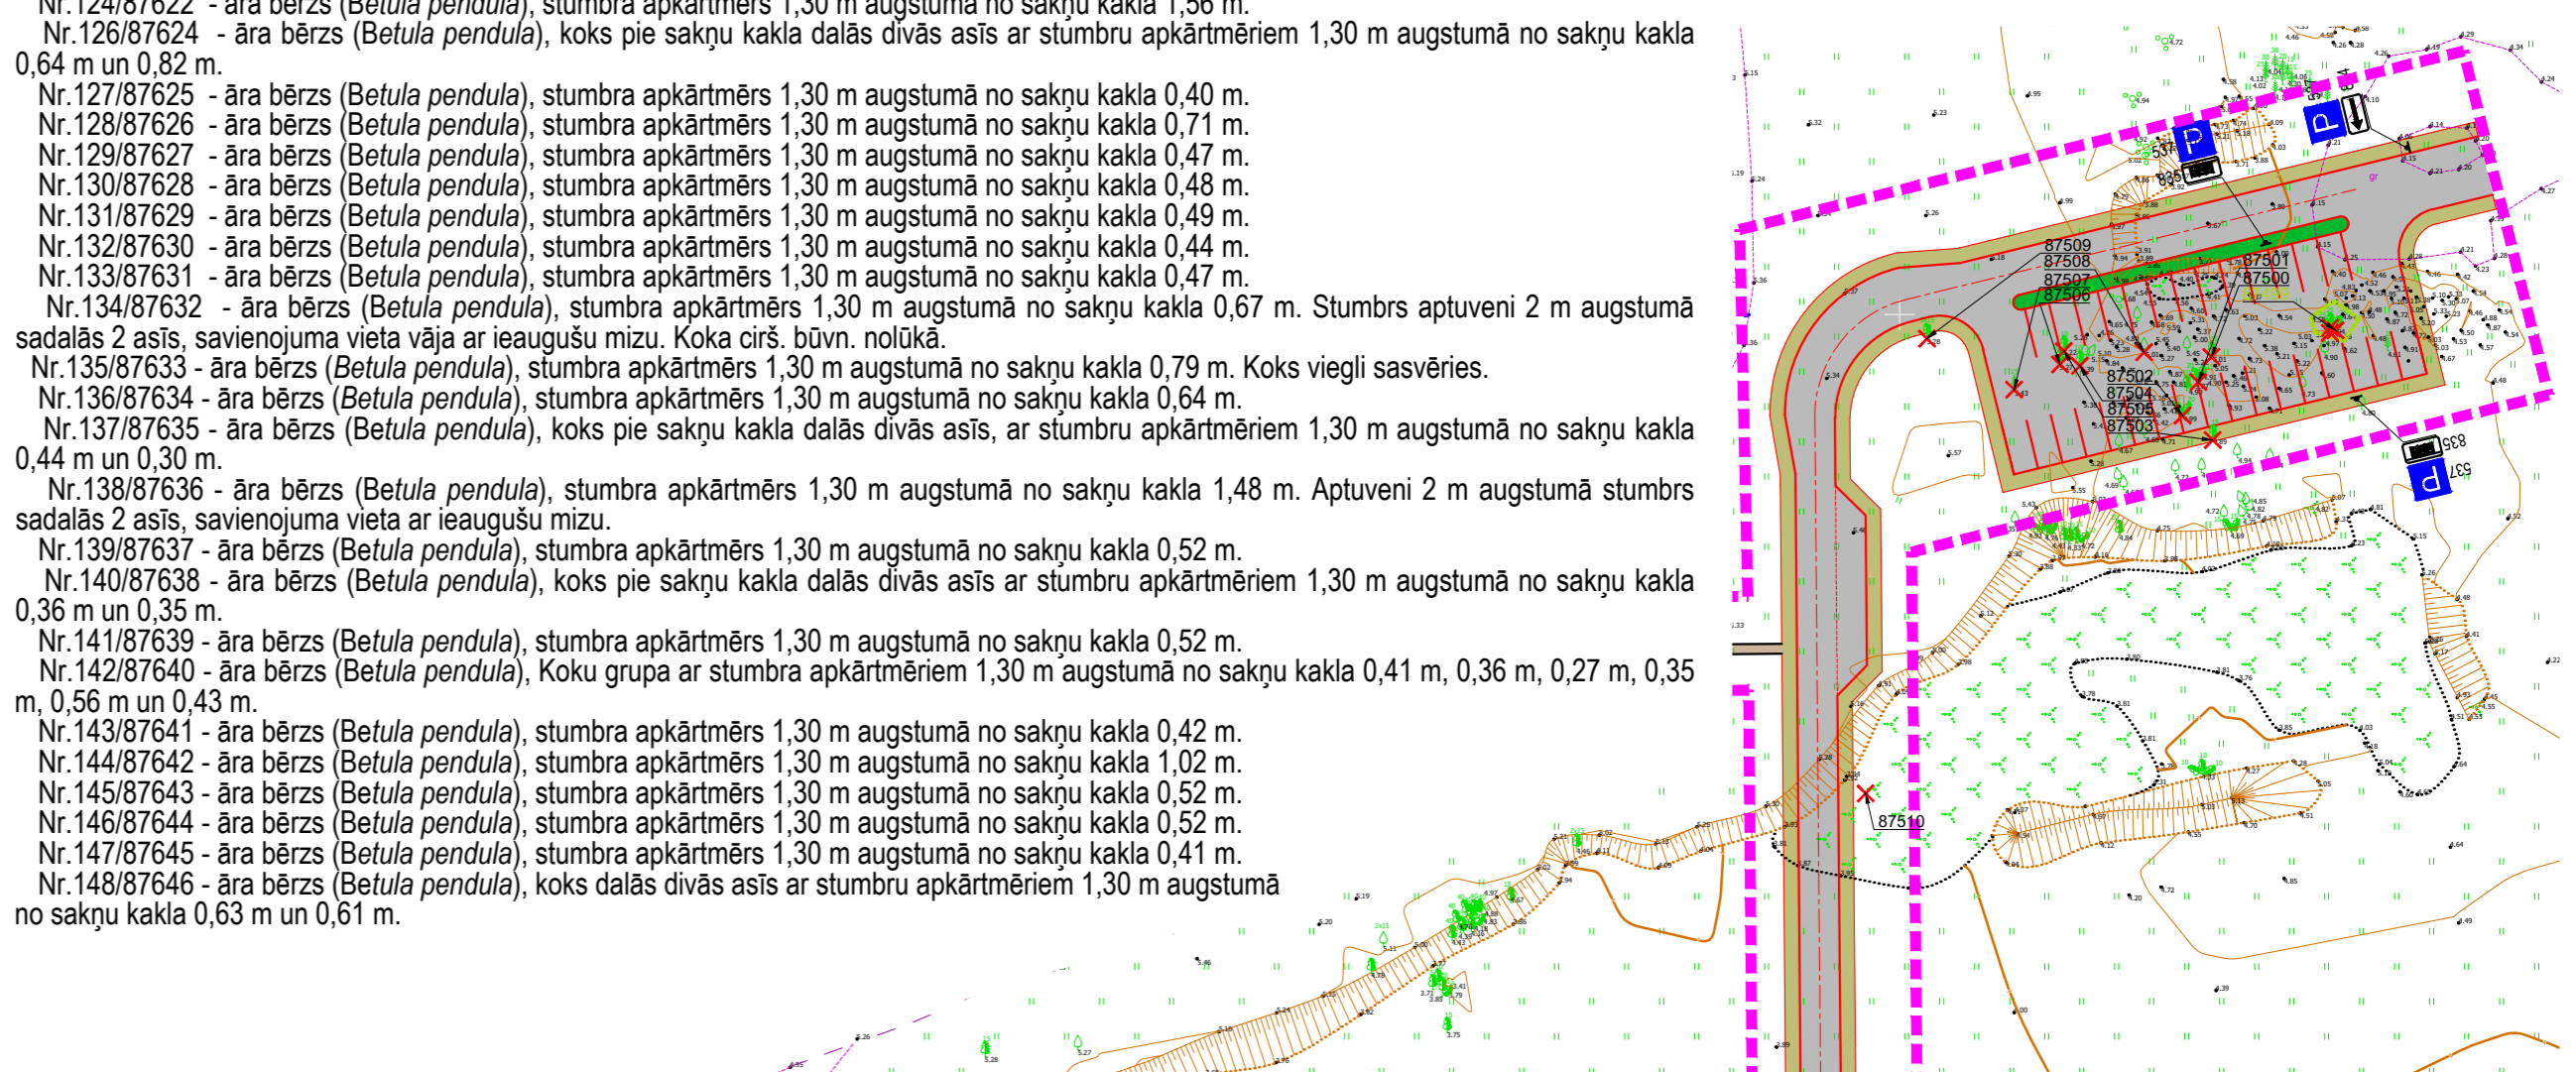

CĒRTAMO KOKU FOTOFIKSĀCIJAS

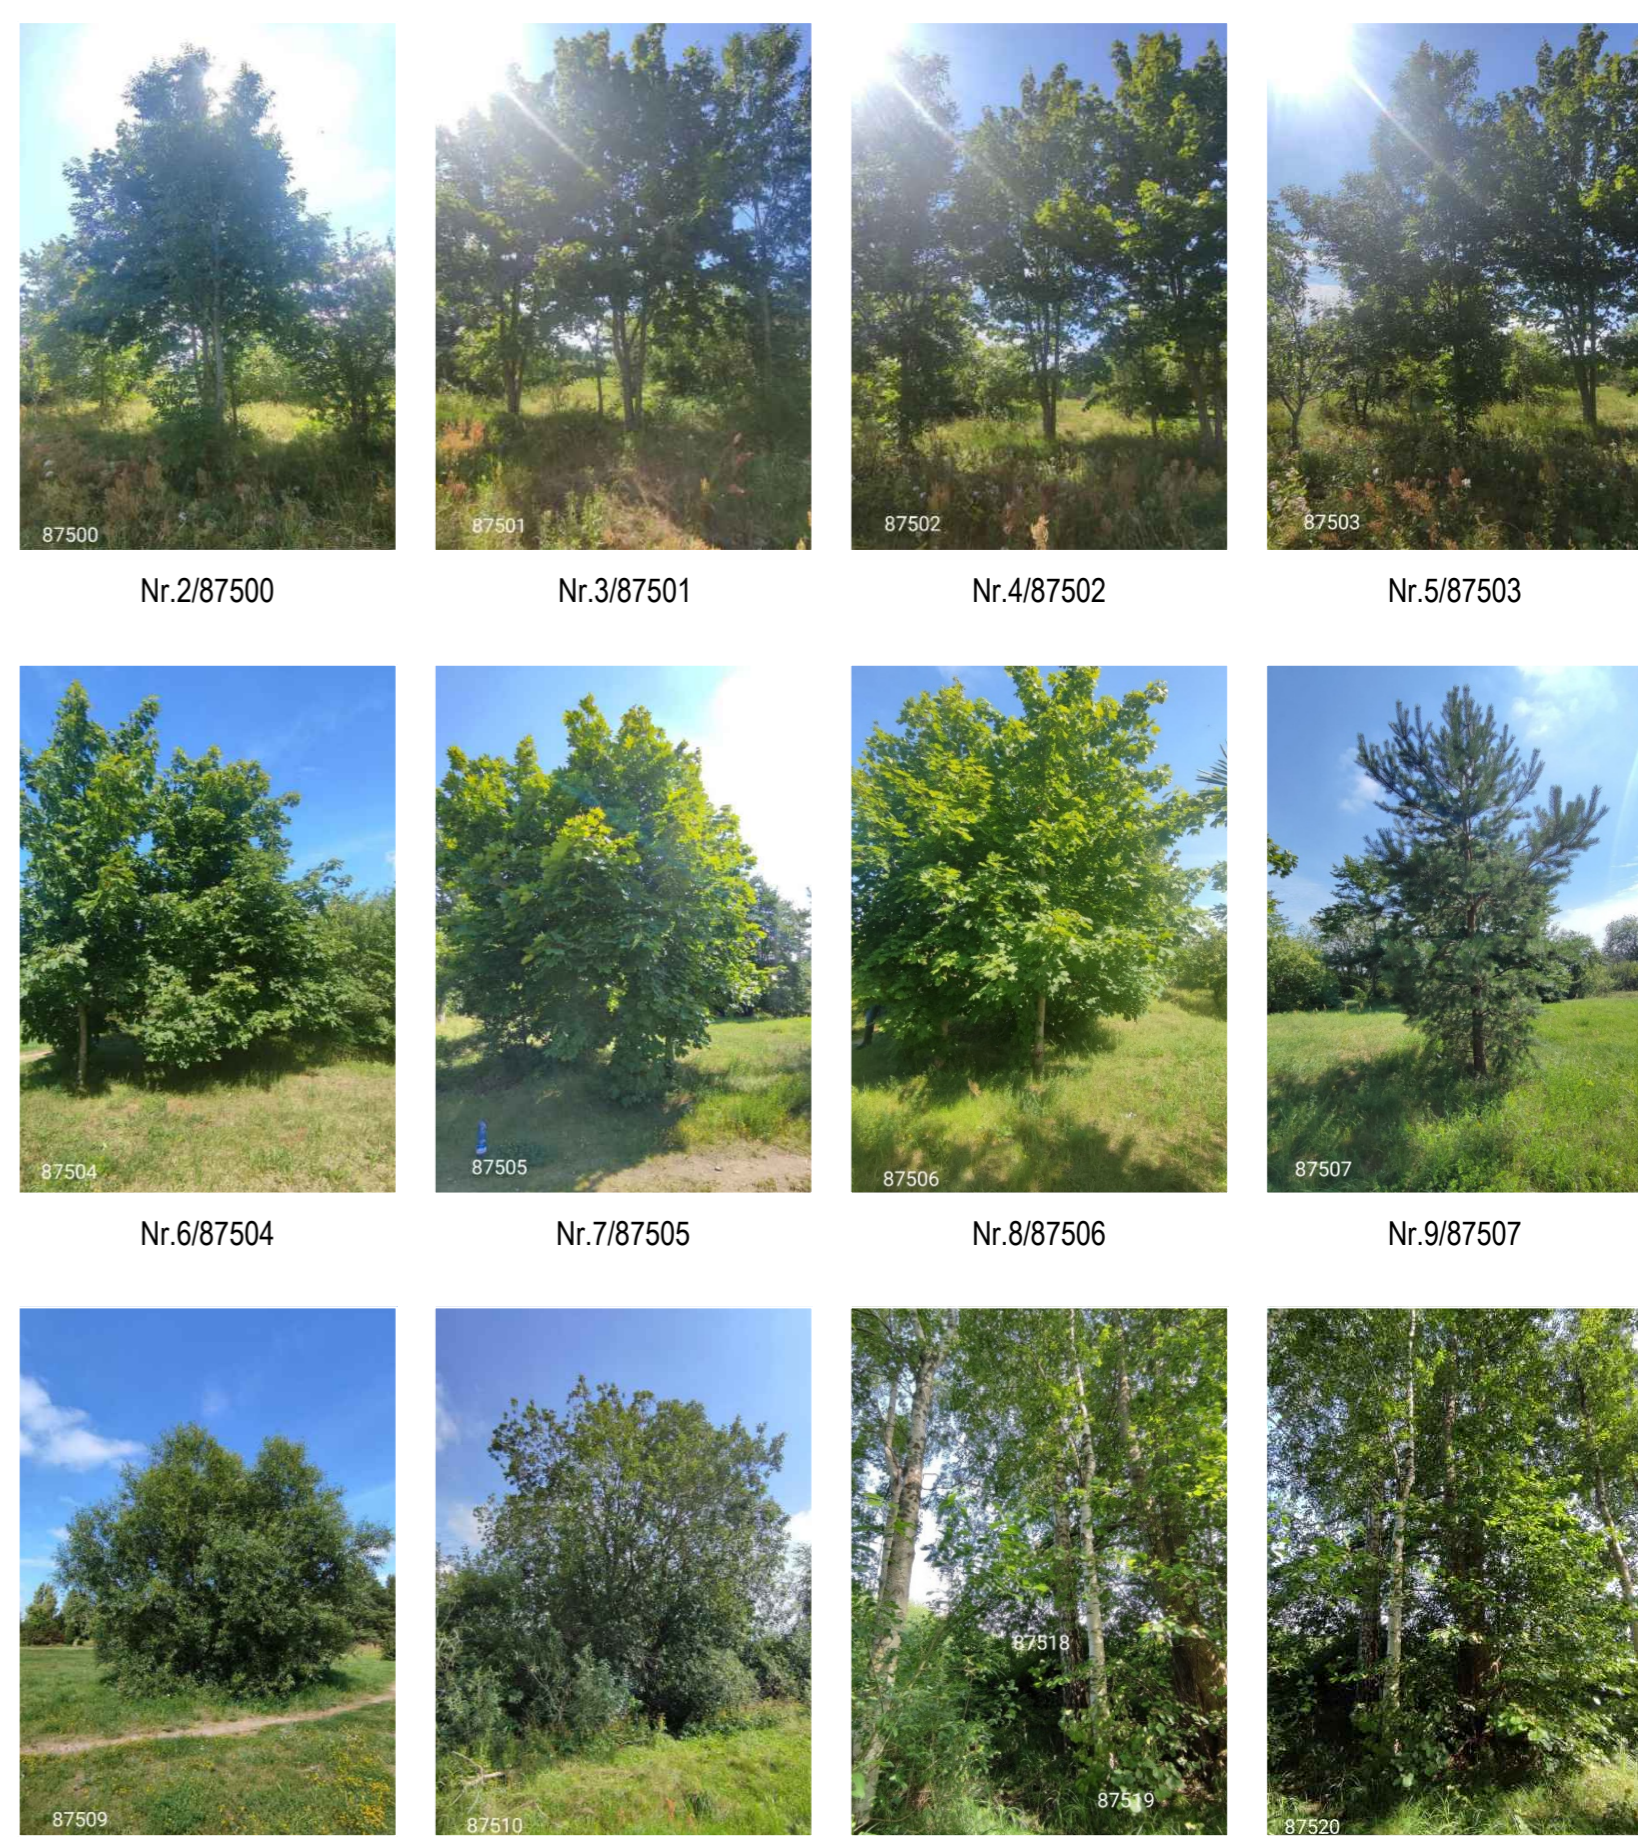

Koki, kuriem nav veikta fotofiksācija, atrodas teritorijas daļā, kur ir blīvi saaugušas koku atvases un sēklauzdi, tādējādi būtiski apgrūtinot uzņemot pilnvērtīgu koku fotofiksāciju.