1. Pielikums
Liepājas valstspilsētas
pašvaldības domes
2023.gada 18. maija
lēmumam Nr. 167/6

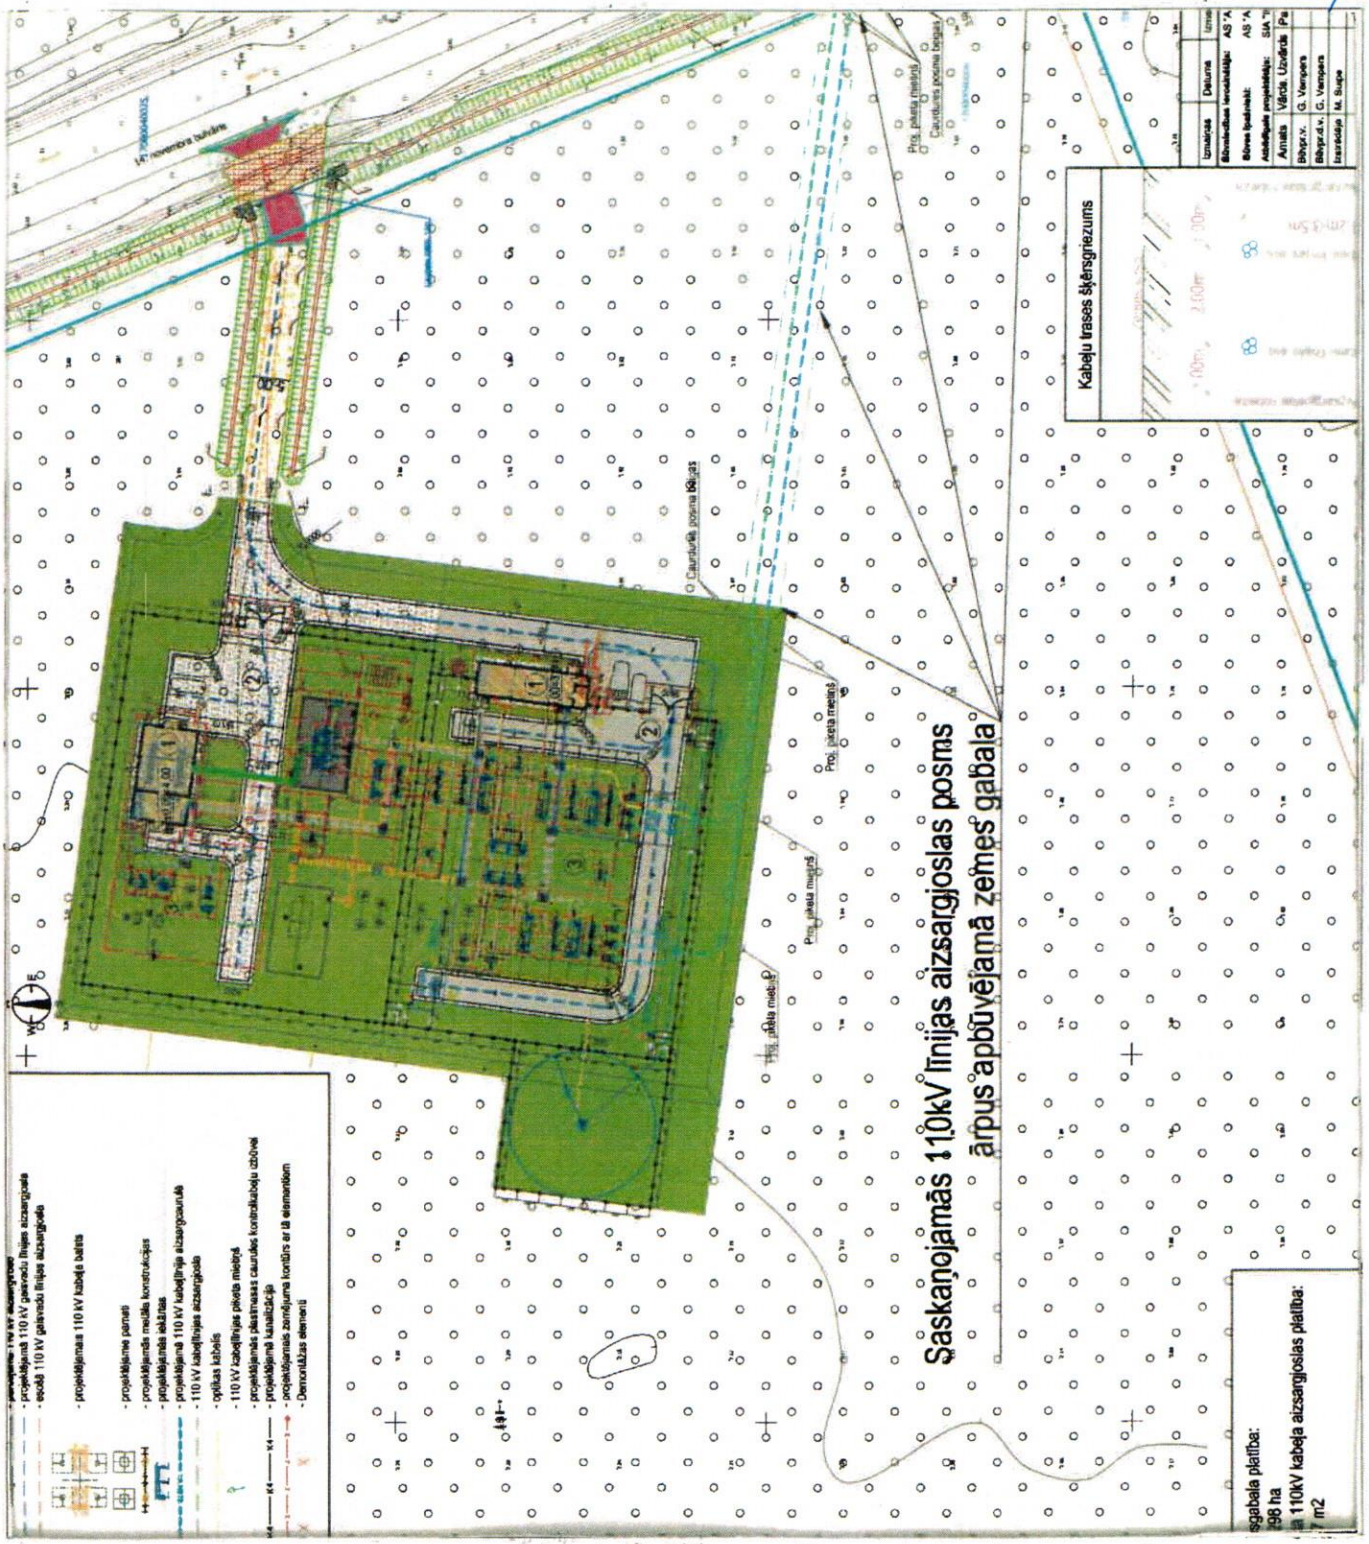
Saskaņojamās 110kV līnijas aizsargjoslas posms
ārpus apbūvējamā zemes gabala
Kabeļu trases šķērsgriezums
Caurtekas posma beigas
Proj. palīgceļš mestiņš
Proj. palīgceļš mestiņš
Proj. palīgceļš mestiņš