2. Pielikums
Liepājas valstspilsētas
pašvaldības domes
2024.gada 22. decembra
lēmumam Nr. 453/16

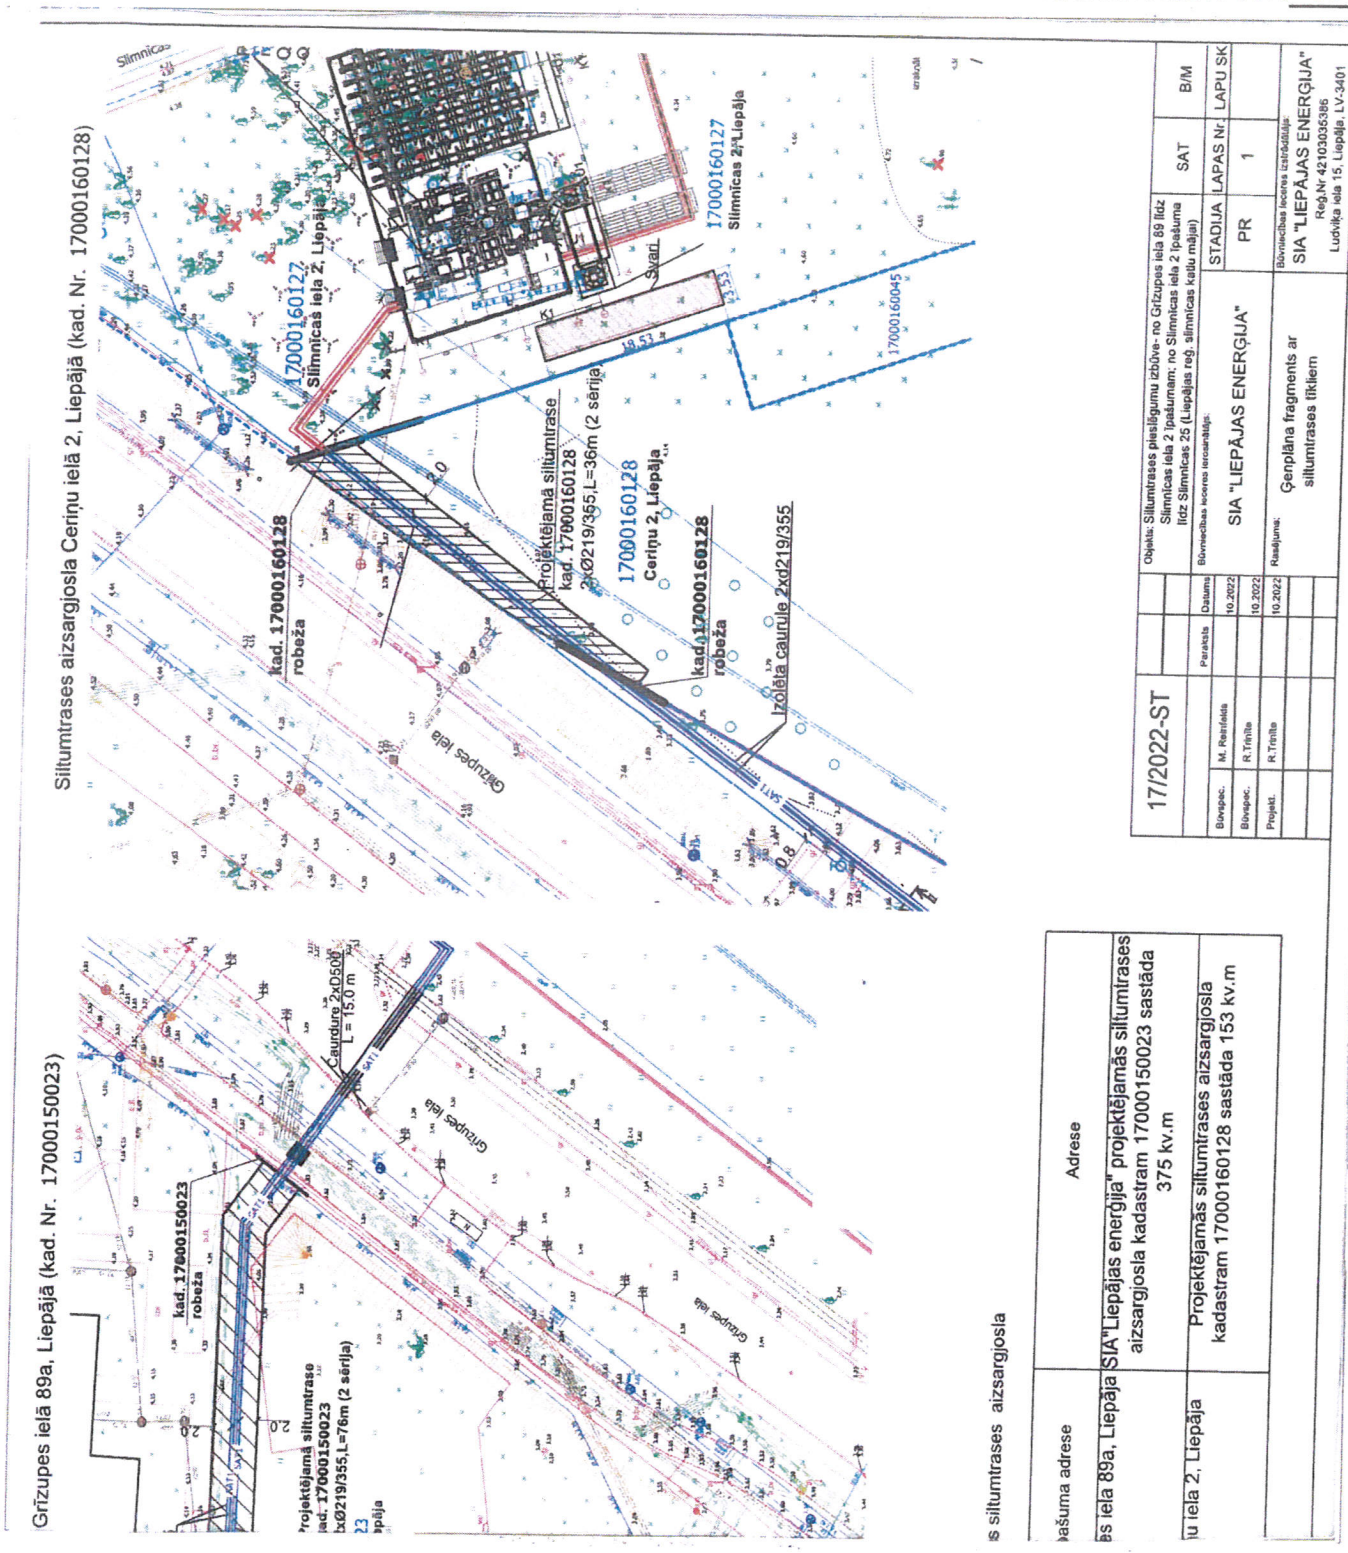

s siltumtrases aizsargjosla

Adrese
ašuma adrese
s iela 89a, Liepāja	SIA"Liepājas enerģija" projektējamās siltumtrases aizsargjosla kadastram 17000150023 sastāda 375 kv.m
u iela 2, Liepāja	Projektējamās siltumtrases aizsargjosla kadastram 17000160128 sastāda 153 kv.m

Liepājas pilsētas pašvaldības iestāde "Nekustamā īpašuma pārvalde"			SIA „Liepājas enerģija"	
Speciāliste		I.GULBE	Ceriņu ielai 2	153 m²
			ZEMESGABALA PLĀNS	