Pielikums Nr.5
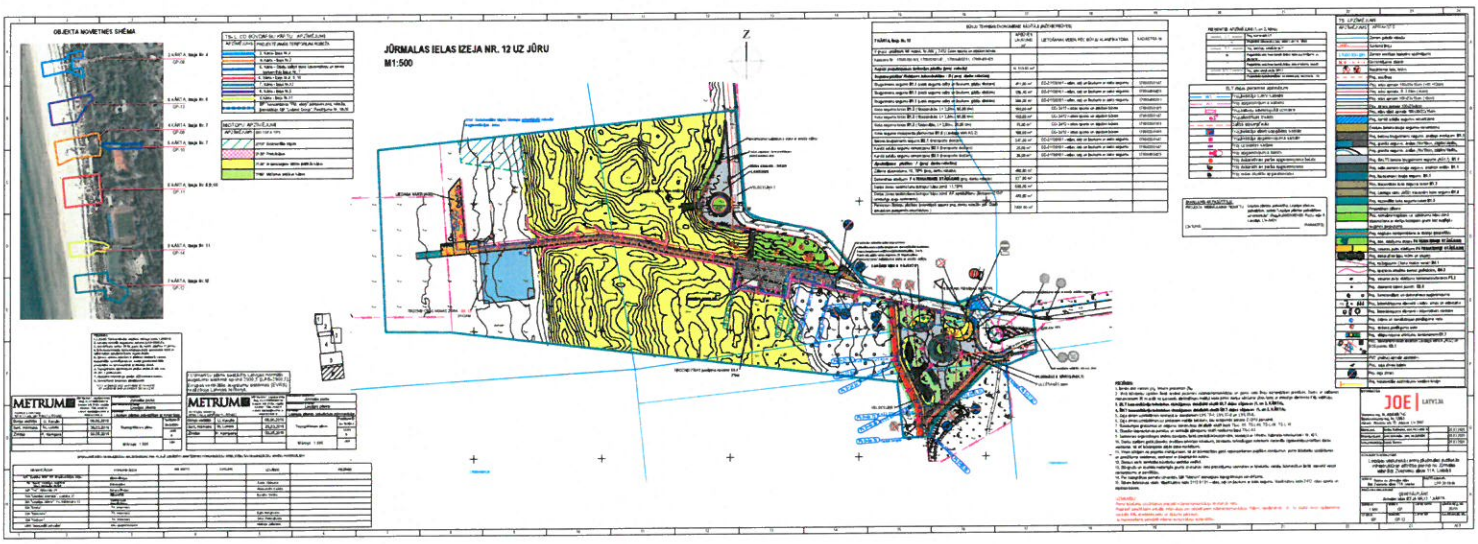
LIEPĀJAS PILSĒTAS JŪRAS SAUSZEMES PIEKRASTES JOSLAS (KADASTRA APZĪMĒJUMS 1700 040 0428), daļas (vieta Nr.D.5) ZEMES NOMAS TIESĪBAS IZSOLES NOTEIKUMI