


1. STĀVA PLĀNS
M 1:100

* stāva plāns var būt neprecīzs

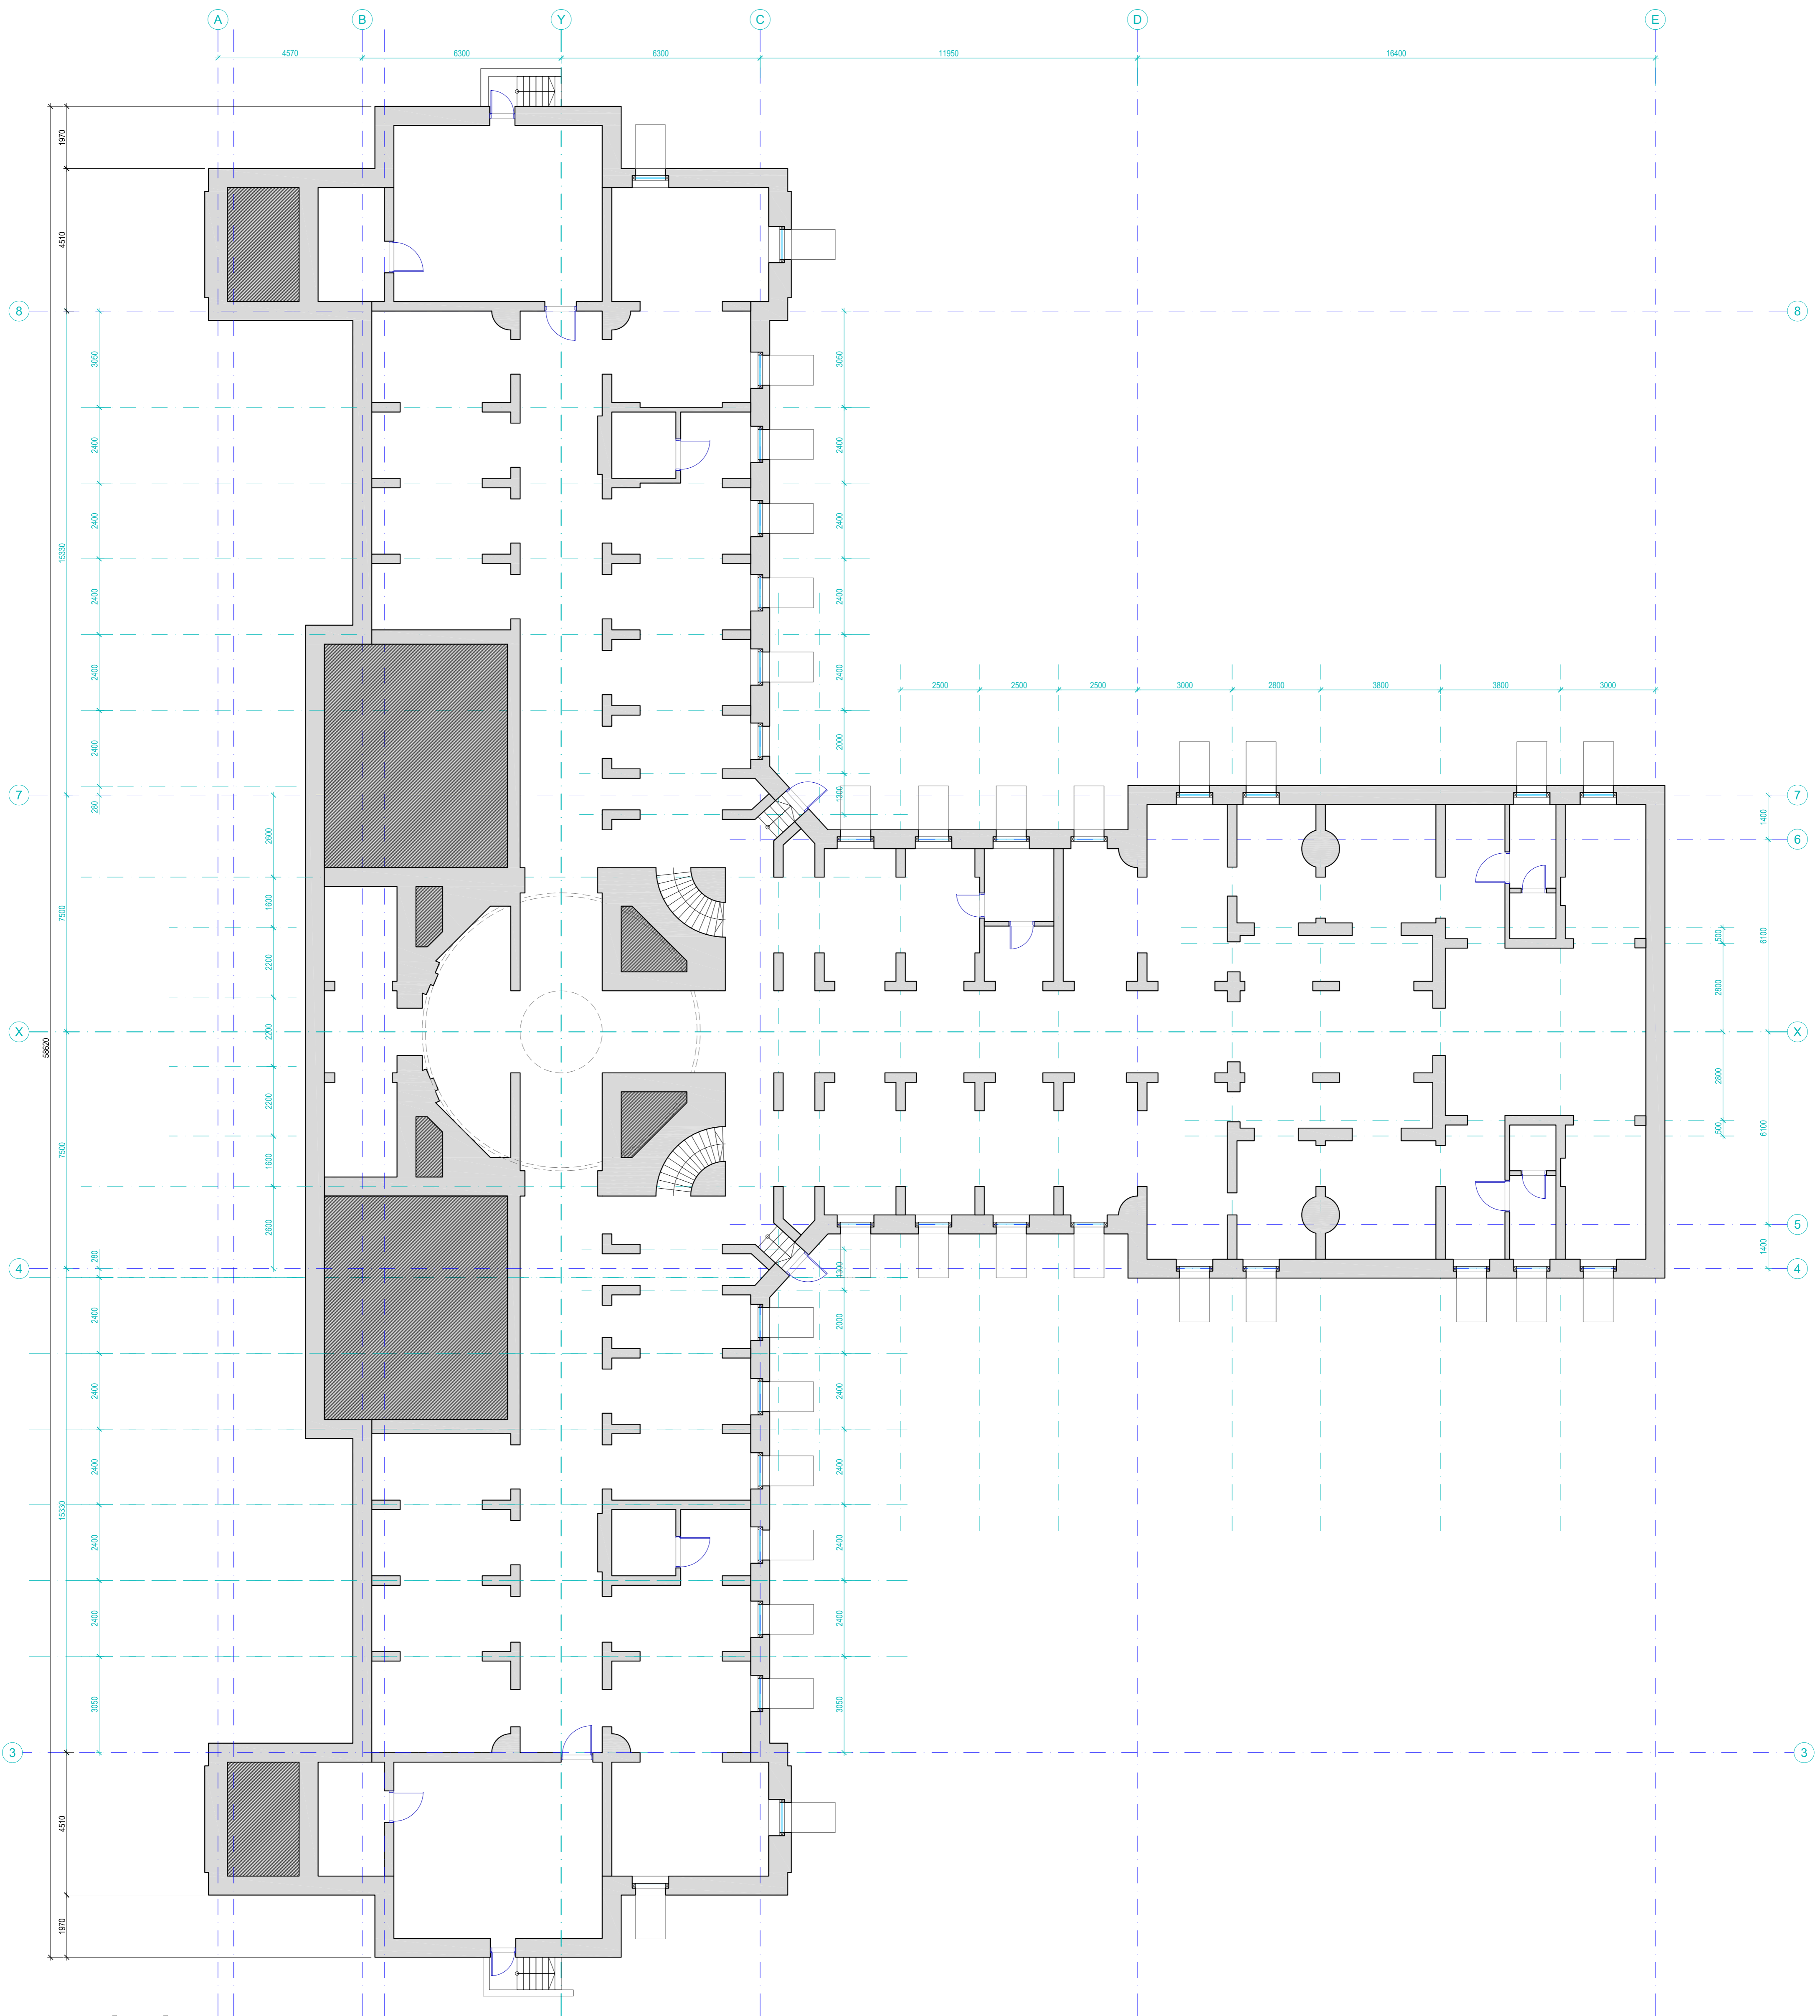

PAGRABSTĀVA PLĀNS
M 1:100

* stāva plāns var būt neprecīzs