



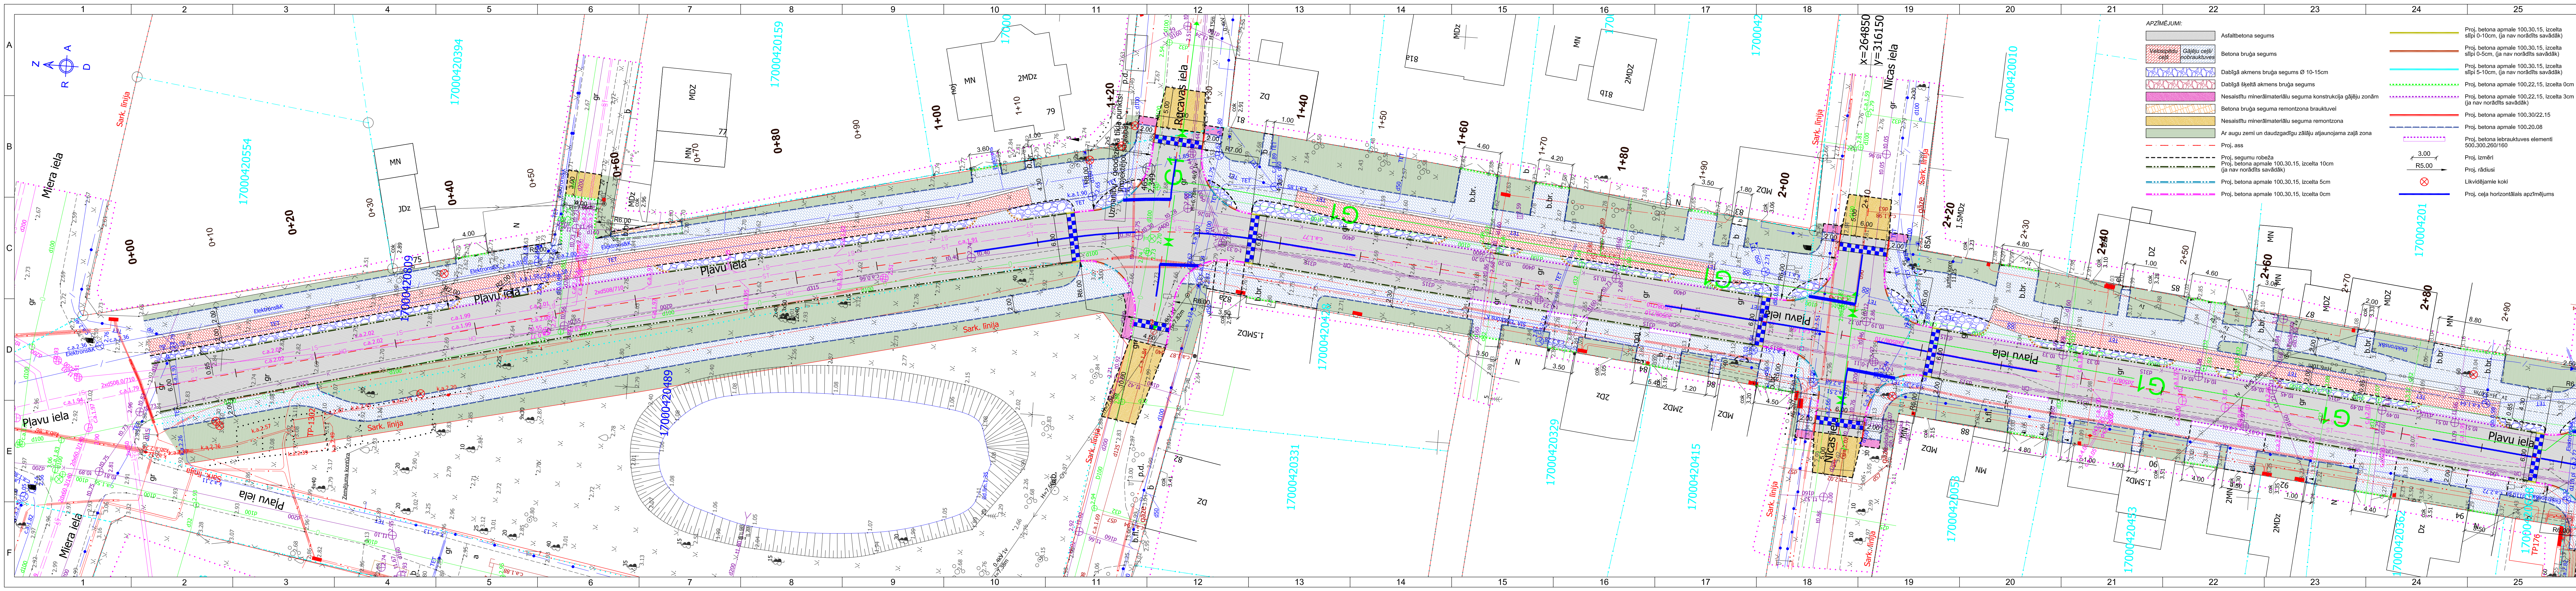

- APZĪMĒJUMI:**
- Asfaltbetona segums
 - Betona bruģa segums
 - Dabīgā akmens bruģa segums Ø 10-15cm
 - Dabīgā šķeltā akmens bruģa segums
 - Nesaisītu minerālmateriālu seguma konstrukcija gājēju zonām
 - Betona bruģa seguma remontzona brauktuvei
 - Nesaisītu minerālmateriālu seguma remontzona
 - Ar augu zemi un daudzgadīgu zālāju atjaunojama zaļā zona
 - Proj. ass
 - Proj. segumu robeža
 - Proj. betona apmale 100.30.15, izcelta 10cm (ja nav norādīts savādāk)
 - Proj. betona apmale 100.30.15, izcelta 5cm
 - Proj. betona apmale 100.30.15, izcelta 0cm
- Proj. betona apmale 100.30.15, izcelta 0-10cm, (ja nav norādīts savādāk)
- Proj. betona apmale 100.30.15, izcelta 0-5cm, (ja nav norādīts savādāk)
- Proj. betona apmale 100.30.15, izcelta 5-10cm, (ja nav norādīts savādāk)
- Proj. betona apmale 100.22.15, izcelta 0cm (ja nav norādīts savādāk)
- Proj. betona apmale 100.22.15, izcelta 3cm (ja nav norādīts savādāk)
- Proj. betona apmale 100.20.08
- Proj. betona leikrautes elementi 500.300.260/160
- Proj. izmēri
- Proj. rādīsi
- Likvidējamie koki
- Proj. ceļa horizontālais apzīmējums

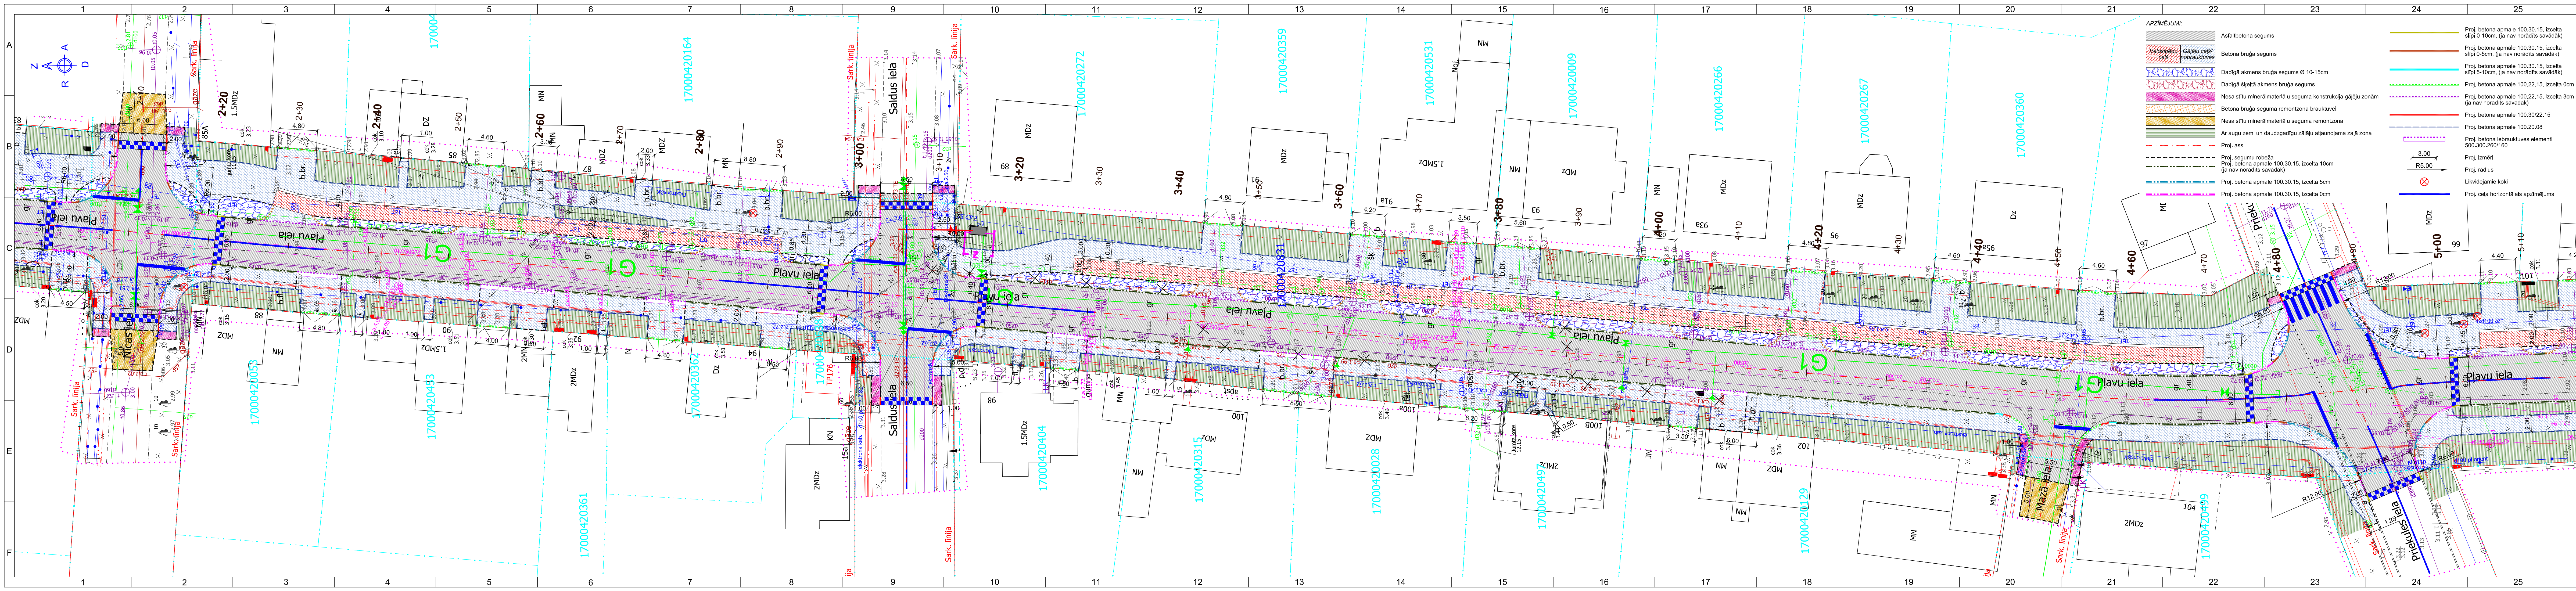

- APZĪMĒJUMI:
- | | | | |
|--|---|--|--|
| | Asfaltbetona segums | | Proj. betona apmale 100.30.15, izcelta 0-10cm, (ja nav norādīts savādāk) |
| | Betona bruģa segums | | Proj. betona apmale 100.30.15, izcelta 0-5cm, (ja nav norādīts savādāk) |
| | Dabīgā akmens bruģa segums Ø10-15cm | | Proj. betona apmale 100.30.15, izcelta 5-10cm, (ja nav norādīts savādāk) |
| | Dabīgā šķeltā akmens bruģa segums | | Proj. betona apmale 100.22.15, izcelta 0cm (ja nav norādīts savādāk) |
| | Nesaistītu minerālmateriālu seguma konstrukcija gājēju zonām | | Proj. betona apmale 100.22.15, izcelta 3cm (ja nav norādīts savādāk) |
| | Betona bruģa seguma remontzona brauktuvei | | Proj. betona apmale 100.30.22.15 |
| | Nesaistītu minerālmateriālu seguma remontzona | | Proj. betona apmale 100.20.08 |
| | Ar augu zemi un daudzgadīgu zālāju atjaunojama zālā zona | | Proj. betona lebruiktuves elementi 500.300.260/160 |
| | Proj. ass | | Proj. izmēri |
| | Proj. segumu robeža | | Proj. rādīsuri |
| | Proj. betona apmale 100.30.15, izcelta 10cm (ja nav norādīts savādāk) | | Likvidējamie koki |
| | Proj. betona apmale 100.30.15, izcelta 5cm | | Proj. ceļa horizontālais apzīmējums |
| | Proj. betona apmale 100.30.15, izcelta 0cm | | |



- APZĪMĒJUMI:
- Asfaltbetona segums
 - Gājēju ceļš/ nobrauktuve
 - Dabīgā akmens bruģa segums Ø 10-15cm
 - Dabīgā šķēltā akmens bruģa segums
 - Nesaisītu minerālmateriālu seguma konstrukcija gājēju zonām
 - Betona bruģa seguma remontzona brauktuvei
 - Nesaisītu minerālmateriālu seguma remontzona
 - Ar augu zemi un daudzgadīgu zālāju atjaunojama zaļā zona
 - Proj. ass
 - Proj. seguma robeža
 - Proj. betona apmale 100.30.15, izcelta 10cm (ja nav norādīts savādāk)
 - Proj. betona apmale 100.30.15, izcelta 5cm
 - Proj. betona apmale 100.30.15, izcelta 0cm

- Proj. betona apmale 100.30.15, izcelta stīpi 0-10cm, (ja nav norādīts savādāk)
- Proj. betona apmale 100.30.15, izcelta stīpi 0-5cm, (ja nav norādīts savādāk)
- Proj. betona apmale 100.30.15, izcelta stīpi 5-10cm, (ja nav norādīts savādāk)
- Proj. betona apmale 100.22.15, izcelta 0cm
- Proj. betona apmale 100.22.15, izcelta 3cm (ja nav norādīts savādāk)
- Proj. betona apmale 100.30/22.15
- Proj. betona apmale 100.20.08
- Proj. betona iebrauktuves elementi 500.300.260/160
- Proj. izmēri
- Proj. rādīslīnī
- Likvidējamie koki
- Proj. ceļa horizontālais apzīmējums



X=264300
Y=316100

