


KOKU CIRŠANAS PUBLISKĀ APSPRIEŠANA

Raiņa ielā, Liepājā, zemes vienības kadastra Nr. 17000200490

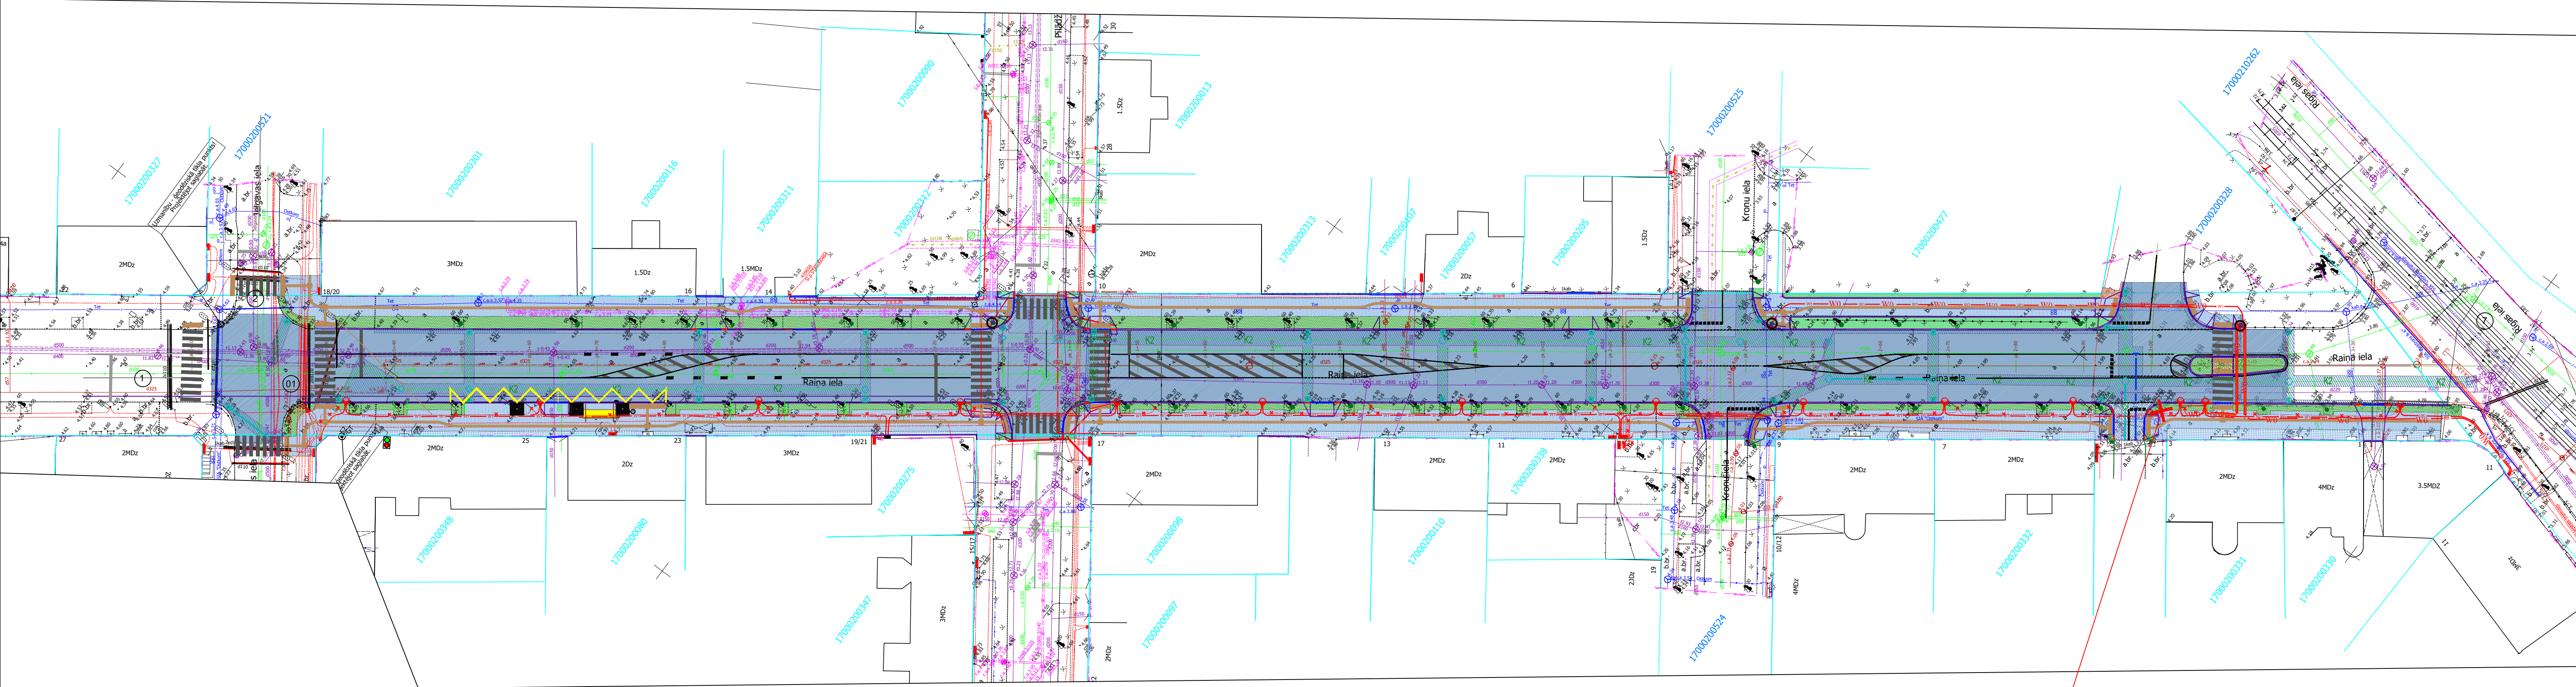

Pieņemtie nosacītie apzīmējumi

	zemes gabalu robežas
	ielu asis
	projektētās ceļu apmales BR 100.30.15
	projektētās ceļu apmales BR 100.20.8
	projektētās segumu kontūras
	projektētais a/betona segums brauktuvei
	projektētais ietves betona bruģa segums
	projektētais akmens bruģis ietvei
	projektētās taktilās vadlīnijas, pagrieziena punkts un uzgaidisšanas laukumi
	projektētais zāliens
	esošie, saglabājami koki, koka stumbrs ar faktisko diametru likvidējami koki
Projektētās inženierkomunikācijas	
	apgaismojuma elektrokabelis, aizsargcaurulē
	gaismeklis
	0,4 kV elektrokabelis, aizsargcaurulē
	videonovērošanas kamera
	lietusūdens kanalizācija
	lietusūdens savākšanas aka
	sadzīves kanalizācijas aka
	ūdensvads

Nr.p.k.	Koka suga	Øcm	Skaits	Piezīmes
1	Holandes liepa	60	1	Koks atrodas transportlīdzekļu vadītāju drošas braukšanas redzamības trijstūra zonā pirms gājēju pārejas

PIEZĪMES

Koku ciršanas ierosinātājs:Liepājas pilsētas pašvaldības iestāde "Komunālā pārvalde" reģ. Nr. 90010879256, adrese: Ēliha iela 44, Liepāja, LV 3401, tālr. 63480965

Koka ciršanas adrese: Raiņa iela, Liepājā, (iepretī adresei Raiņa ielā Nr.3)

Zemes vienības kadastra apzīmējumi: 17000200490

Plānotā būvniecība: būvniecības iecerē "Izmaiņas būvprojektā "Raiņa ielas pārbūve posmā no Rīgas ielas līdz Jelgavas ielai, Liepājā""paredzēts Raiņa ielas brauktuves dilumkārtas atjaunošana, ietvju seguma atjaunošana, apgaismojuma pārbūve, lietus ūdens kanalizācijas kolektora izbūve. Projektu izstrādā pašnodarbinātā Dace Kreičmane.

Koku ciršanas pamatojums:

Likvidējamais koks Nr.1 atrodas pirms gājēju pārejas un transportlīdzekļu vadītājiem aizsedz skatu uz gājējiem, kuri gatavojas gājēju pārejas šķērsošanai, resp. koks atrodas drošai braukšanai nepieciešamā redzamības trijstūra zonā;

Publiskās apspriešanas norises laiks: no 2021.gada 24.maija līdz 2021.gada 2.jūnijam

Informācija: Publiskās apspriešanas aptaujas anketas pieejamas interneta vietnē www.liepaja.lv vai Liepājas pilsētas domes apmeklētāju pieņemšanas centrā Peldu ielā 5, Liepājā



pasūtītājs:	LPPI "Komunālā pārvalde"	
projektētājs:	Dace Kreičmane	reģ. nr. 28015611918
būvobjekts:	Izmaiņa būvprojektā "Raiņa ielas pārbūve posmā no Rīgas ielas līdz Jelgavas ielai, Liepājā"	
ražējuma nosaukums:	Apvienotais ģenerālpilns ar nocērtamajiem kokiem	stadija: BP
būvpr. vadītāja:	Dace Kreičmane	dala: TS-CD
izstrādāja:	Dace Kreičmane	lapa: GP-1
		datums: 05.2021
		mērogs: 1:500