


KOKU CIRŠANAS PUBLISKĀ APSPRIEŠANA.

Zemeņu ielas posmā no Pureņu ielas līdz Magoņu ielai un Pureņu ielas posmā no Upeņu ielas līdz Zemeņu ielai pārbūve, Liepājā
(kad.apz.17000160084, 17000160135, 17000160091, 17000160112)

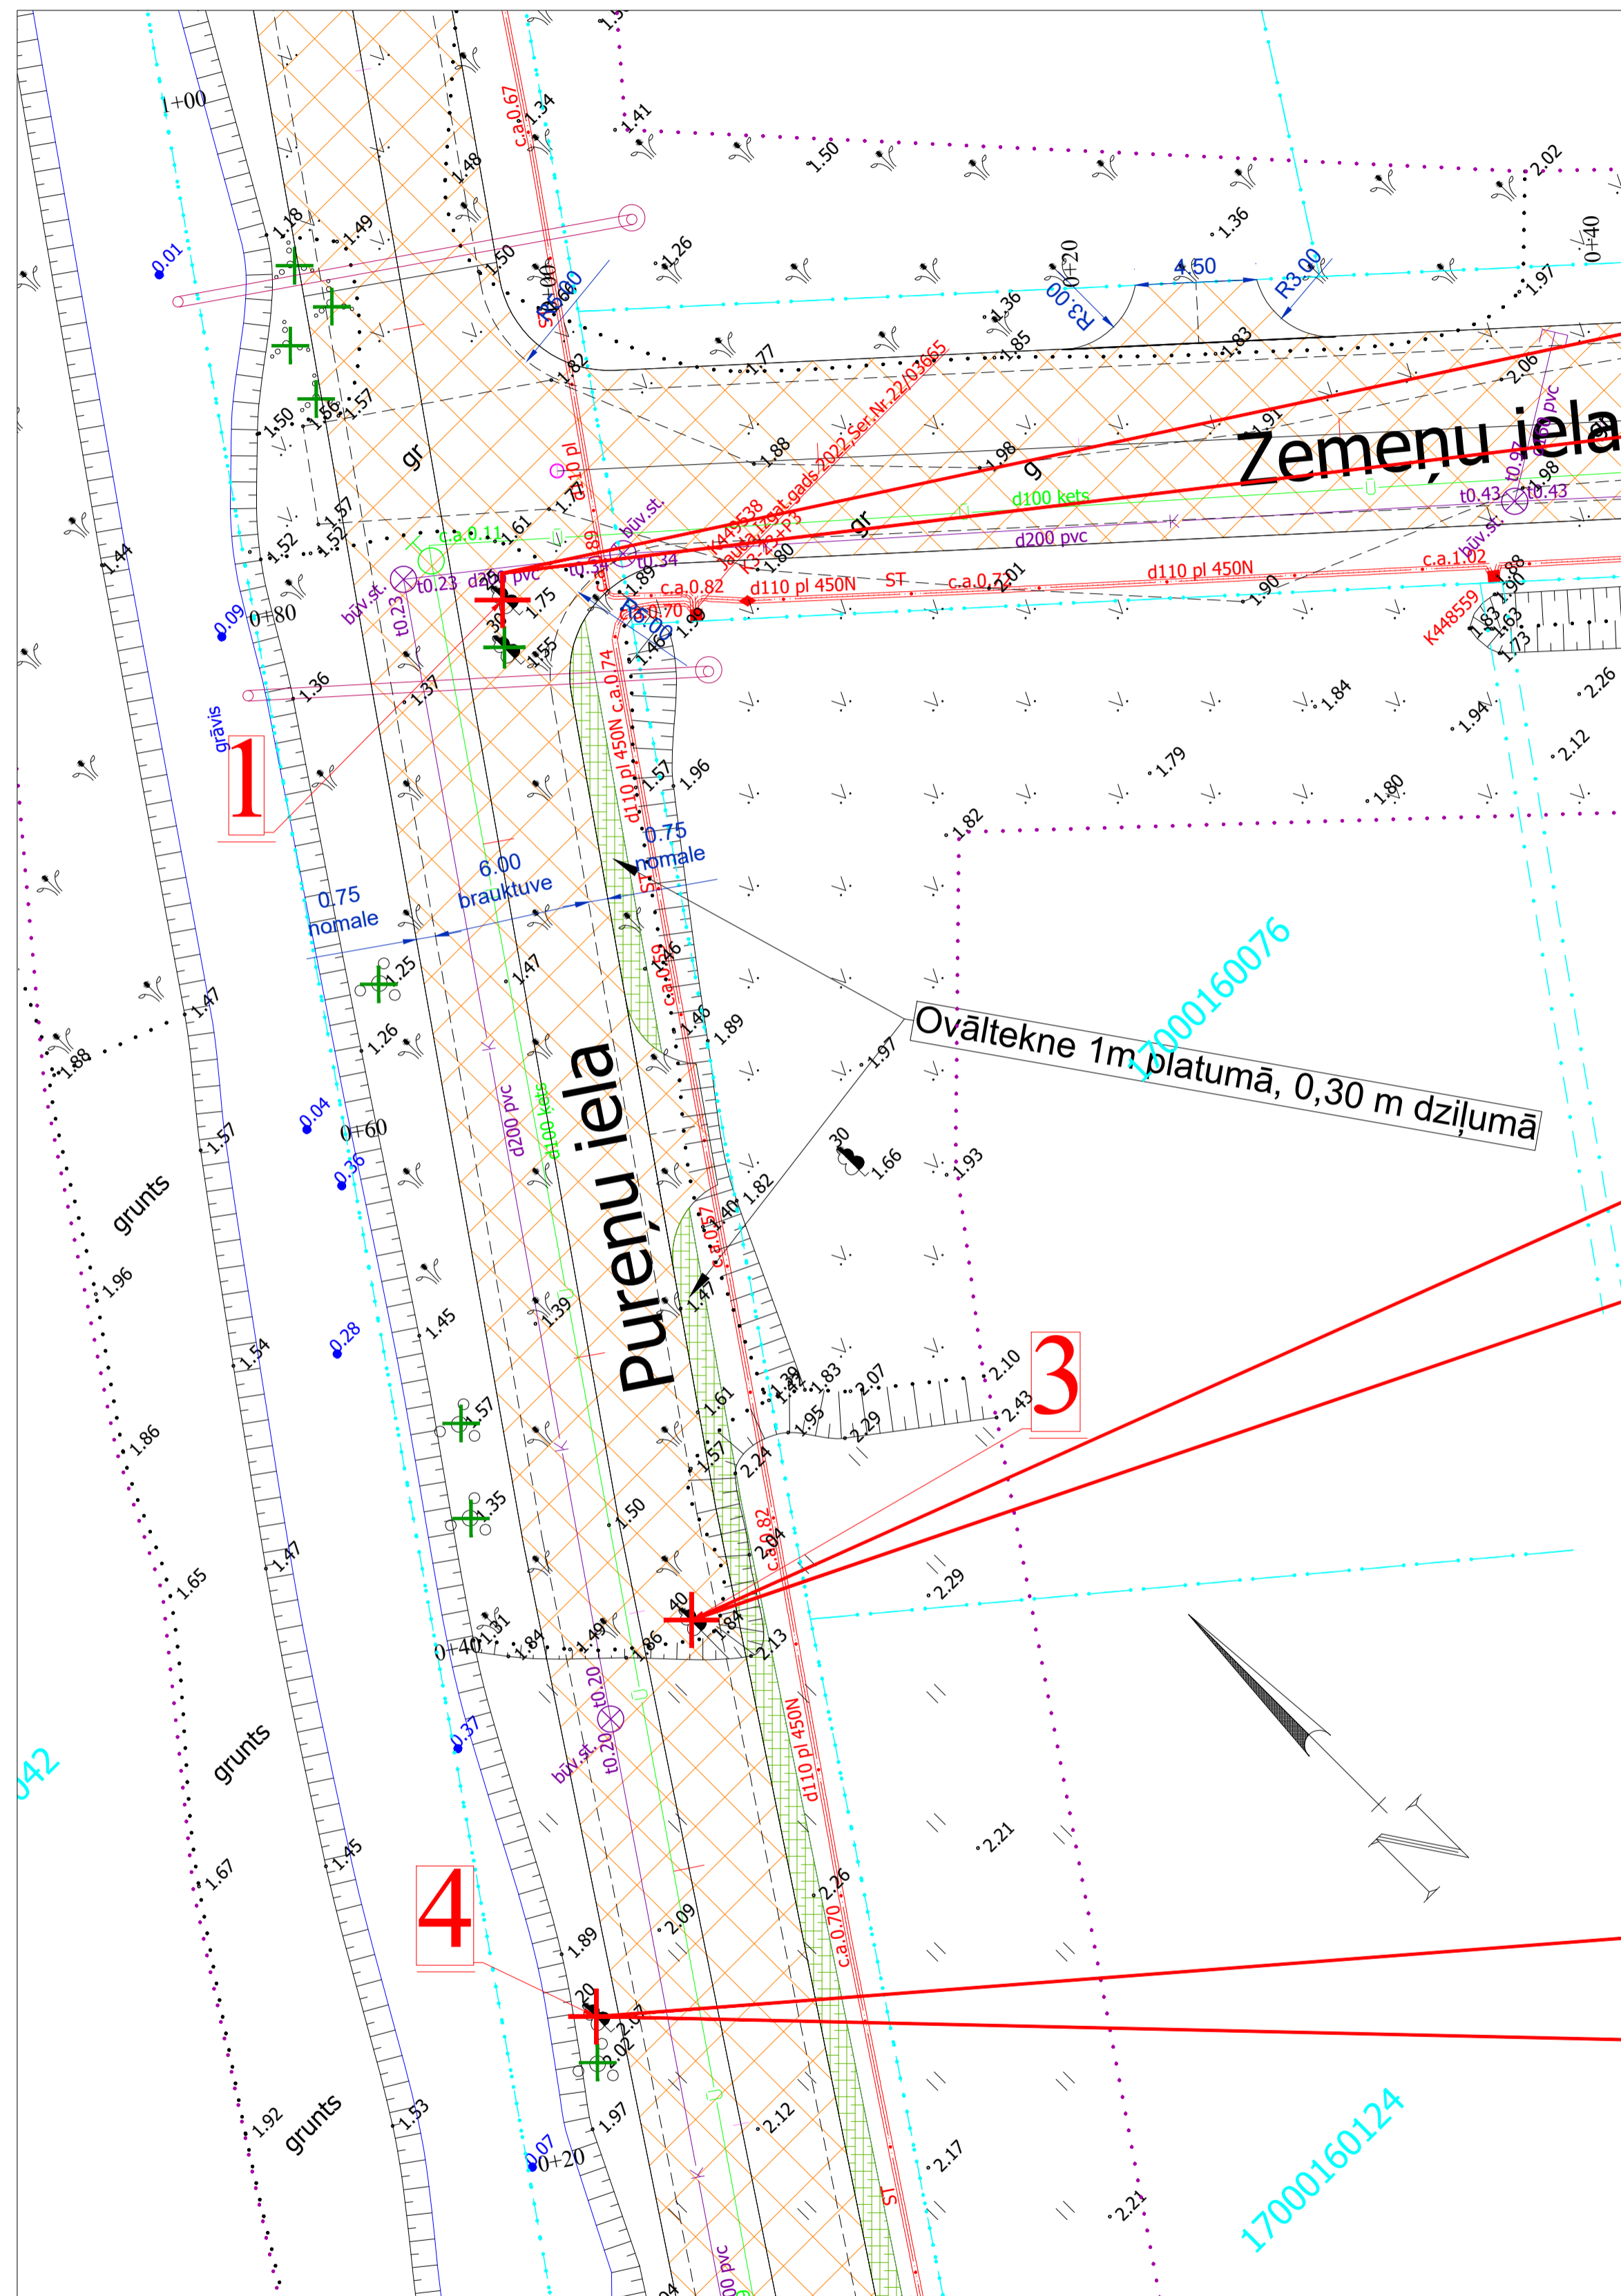

koks nr.1



koks nr.3



koks nr.4

APZĪMĒJUMI:	
	Brakutves segums
	Projektējamā caurteka/DR skataka
	Ovāltekne
	Nocērtamie koki par kuriem tiek organizēta publiskā apspriešana par koku ciršanu
	Citi nocērtamie koki/krūmi

OBJEKTS:

Zemeņu ielas posmā no Pureņu ielas līdz Magoņu ielai un Pureņu ielas posmā no Upeņu ielas līdz Zemeņu ielai pārbūve, Liepājā

INFORMĀCIJA:

Adrese: Zemeņu iela, kad apz. 17000160084, Zemeņu iela 15, kad apz. 17000160135, Pureņu iela, kad apz. 17000160091, Magoņu iela, kad apz. 17000160112

Zemes īpašnieks: Liepājas valstspilsētas pašvaldība

Koku ciršanas ierosinātājs: Liepājas valstspilsētas pašvaldība, reģ. Nr. 40900016437, Rožu iela 6, Liepāja, tālr.+371 63404750.

Koku ciršanas ierosinātāja pilnvarotā persona: Liepājas pilsētas pašvaldības iestāde "Komunālā pārvalde", NMR kods 90010879256, Uliha iela 44, Liepāja, tālr. +371 63480965.

Projekta izstrādātājs: SIA "Ceļu inženieri", reģ.nr. 40003708021, Avenu iela 1, Ikšķile, Ogres nov., LV 5052.

PUBLISKĀS APSPRIEŠANAS LAIKS:

no 2025.gada 17.janvāra līdz 2025.gada 26.janvārim.

Publiskās apspriešanas anketas pieejamas interneta vietnē www.liepaja.lv/aktualas-apsprciesanas vai Liepājas pilsētas pašvaldības iestāžu administratīvās ēkas apmeklētāju pieņemšanas centrā, Peldu ielā 5, Liepājā.

KOKU CIRŠANAS IEMESLS UN PLĀNOTĀ BŪVNIECĪBA:

Būvprojekta "Zemeņu ielas posmā no Pureņu ielas līdz Magoņu ielai un Pureņu ielas posmā no Upeņu ielas līdz Zemeņu ielai pārbūve, Liepājā" ietvaros paredzēta – grants seguma brakutves 6,00m un nomaļu 0,75m platumā izbūve.

Būvprojekta realizācijas rezultātā iela tiks pārbūvēta tai paredzētajā pašvaldībai piederošā zemesgabalā, paaugstināta satiksmes drošība, uzlabots braukšanas apstākļu komforta līmenis, uzlabota un nodrošināta piekļuve ielai pieguļošajiem zemes īpašumiem.

Projekta ietvaros paredzēts nocirst 3 kokus, kuru diametrs ir sasniedzis vismaz 20 cm un kuri traucē brakutves izbūvei. Paredzēts nocirst papeli (Nr.1), āra bērzu (Nr.3) un melnalksni (Nr.4).

Likvidējamo koku (celma d>20cm) saraksts			
Koka numurs plānā	Koka suga	Diametrs (1,30m augstumā), cm	Apraksts
1	Papele	25	Nocērtams projekta realizācijai, traucē brakutves izbūvei. Papele labā stāvoklī ar vienu stumbru. Koks aug pārmitrā vietā, ap koku zemes līmenis ir pacelts.
3	Āra bērzs	40	Nocērtams projekta realizācijai, traucē brakutves izbūvei. Bērzs ar diviem paralēli augošiem stumbriem, zemes līmenis ap koku ir paaugstināts.
4	Melnalksnis	20	Nocērtams projekta realizācijai, traucē brakutves izbūvei. Alksnis ar vienu taisnu stumbru labā stāvoklī, apakšējie zari aplauzti, ap koku zeme ir uzbērta.

