


# KOKU CIRŠANAS PUBLISKĀ APSPRIEŠANA.

Teritorijas revitalizācija mājokļu infrastruktūras izveidei 1. kārtā, Liepājā  
(kad.apz.17000430233, 17000430181, 17000430317)

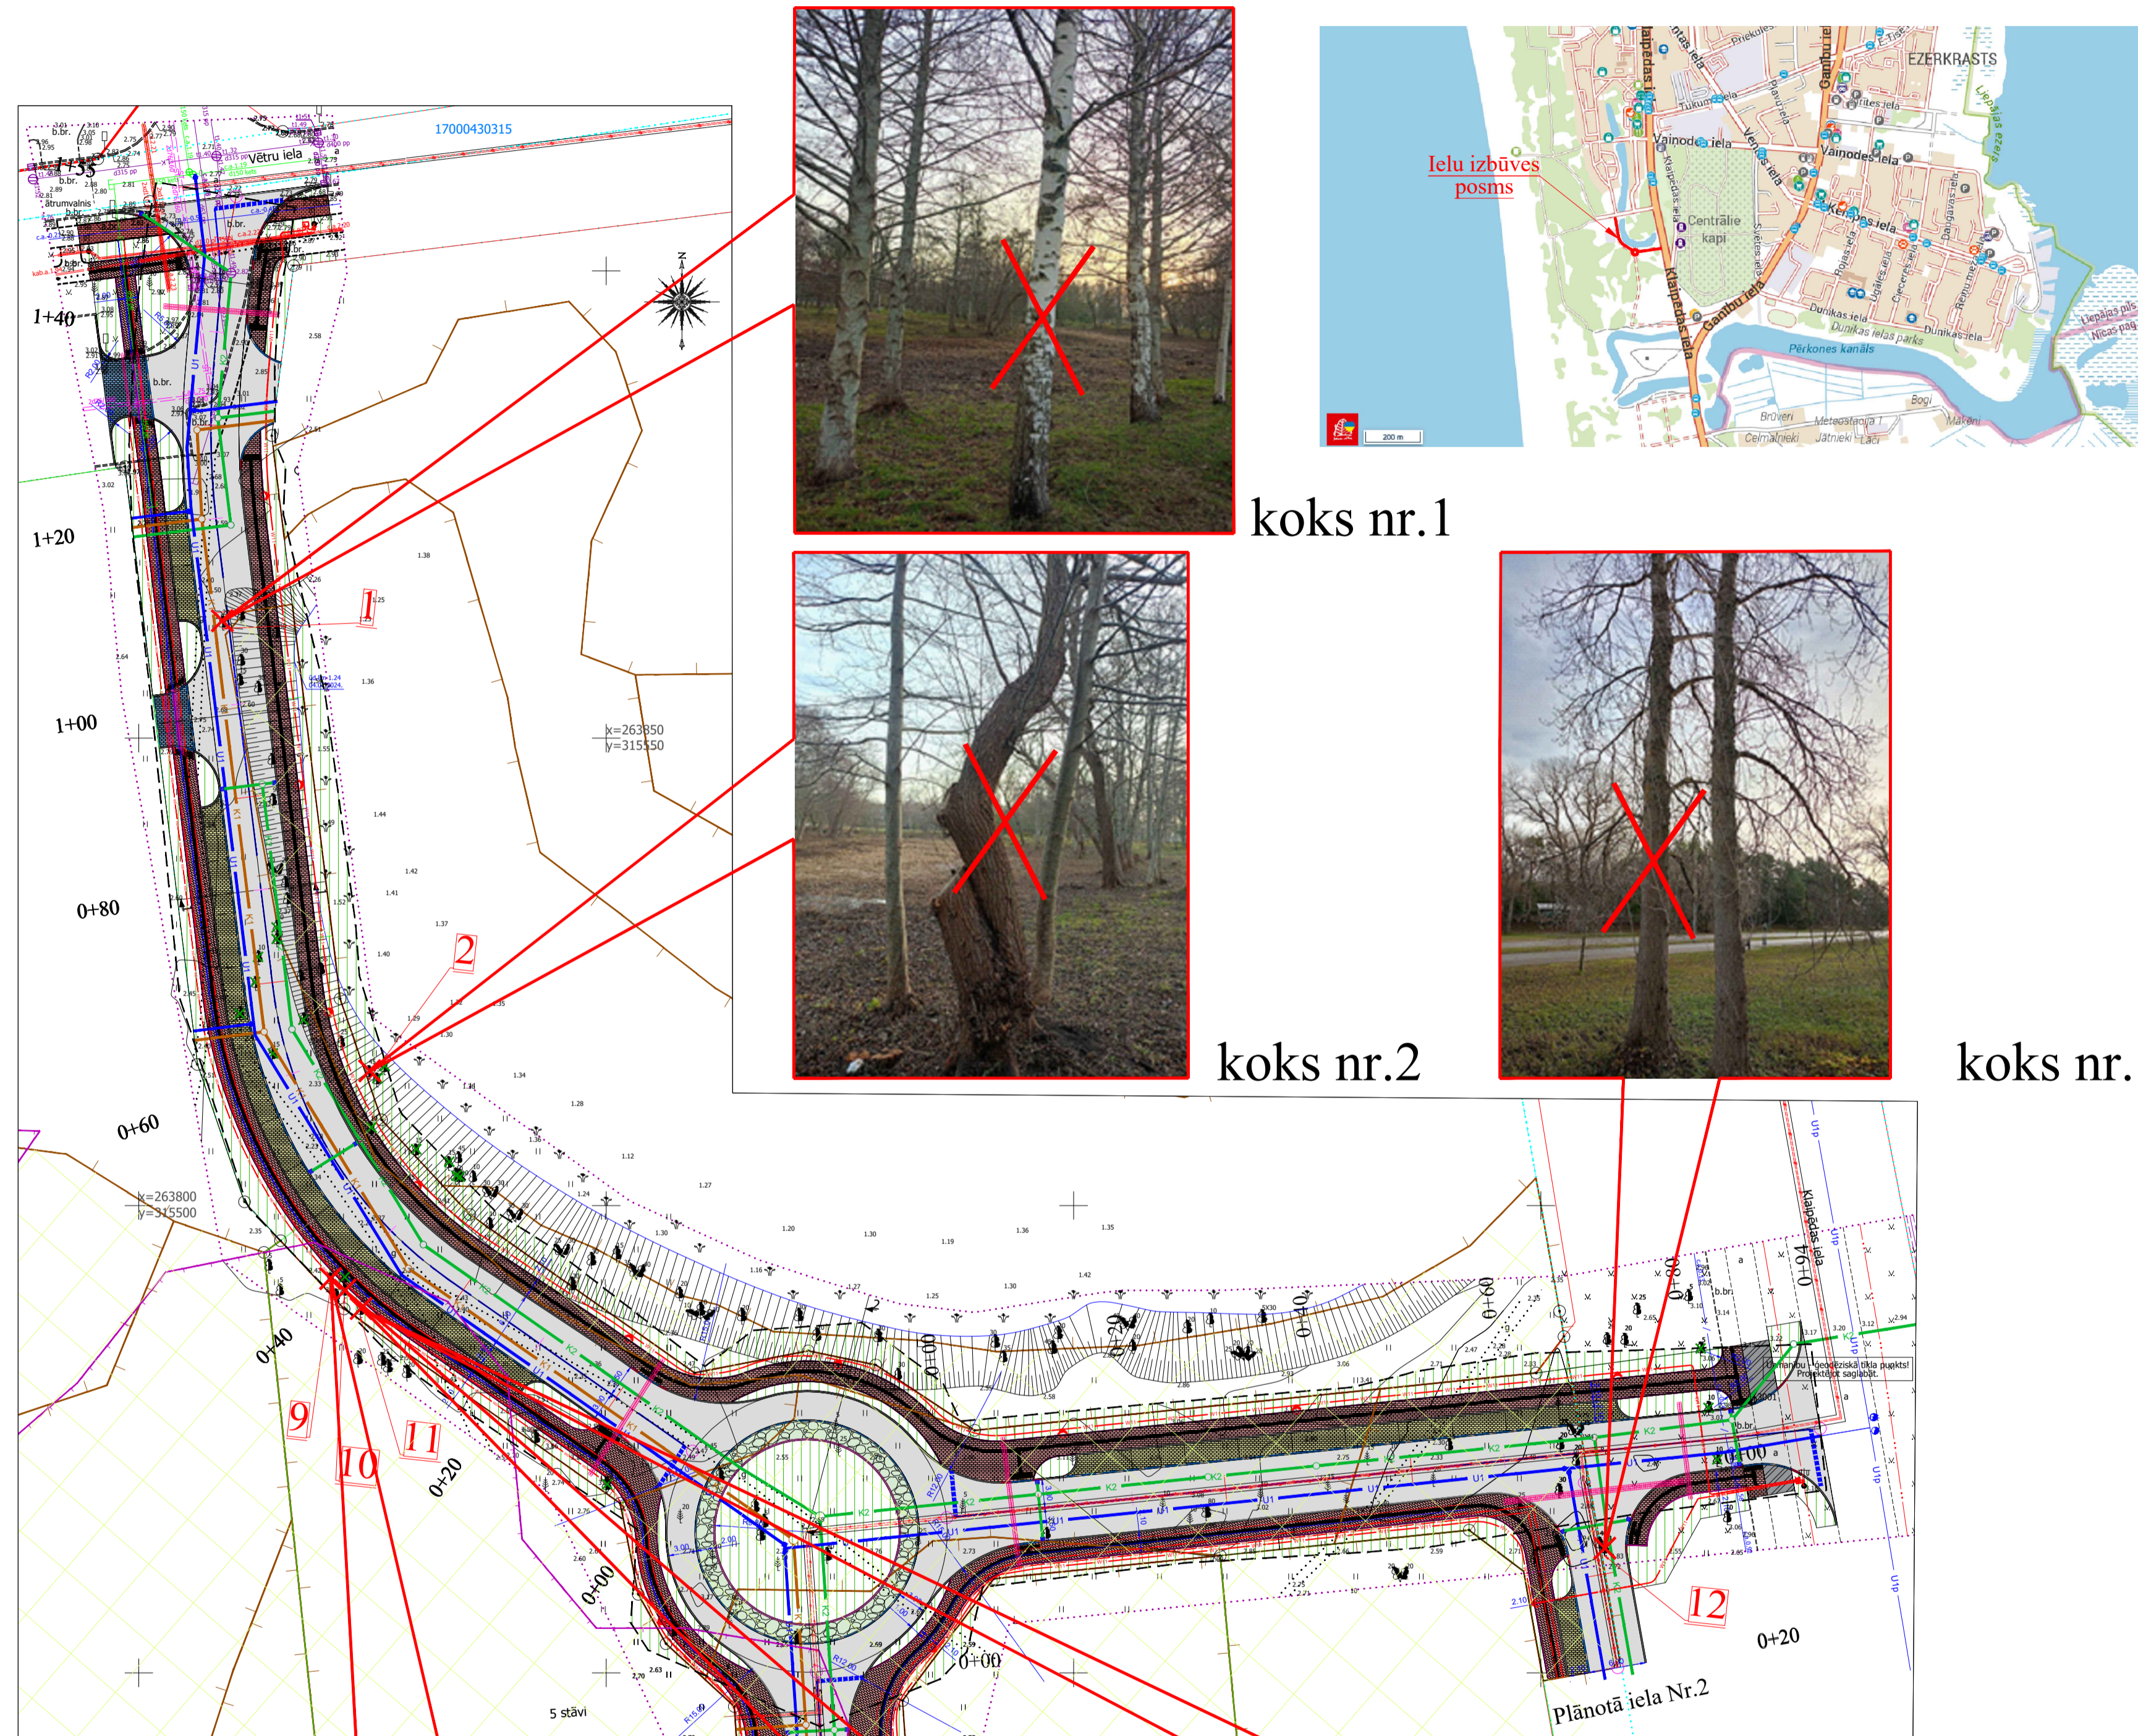

koks nr.1



koks nr.2



koks nr.12



koks nr.9



koks nr.10



koks nr.11



## OBJEKTS:

Teritorijas revitalizācija mājokļu infrastruktūras izveidei 1. kārtā, Liepājā

## INFORMĀCIJA:

Adrese: Debess iela, kad apz. 17000430233, Vētru iela 1, kad apz. 17000430181, Klaipešas iela, kad apz. 17000430317,  
Zemes īpašnieks: Liepājas valstspilsētas pašvaldība

Koku ciršanas ierosinātājs: Liepājas valstspilsētas pašvaldība, reģ. Nr. 40900016437, Rožu iela 6, Liepāja, tālr.+371 63404750.

Koku ciršanas ierosinātāja pilnvarotā persona: Liepājas pilsētas pašvaldības iestāde "Komunālā pārvalde", NMR kods 90010879256, Uliha iela 44, Liepāja, tālr. +371 63480965.

Projekta izstrādātājs: SIA "Ceļu inženieri", reģ.nr. 40003708021, Avenu iela 1, Ikšķile, Ogres nov., LV 5052.

## PUBLISKĀS APSPRIEŠANAS LAIKS:

no 2025.gada 31.janvāra līdz 2025.gada 09.februārim.

Publiskās apspriešanas anketas pieejamas interneta vietnē [www.liepaja.lv/aktualas-apspriesanas](http://www.liepaja.lv/aktualas-apspriesanas) vai Liepājas pilsētas pašvaldības iestāžu administratīvās ēkas apmeklētāju pieņemšanas centrā, Peldu ielā 5, Liepājā.

## KOKU CIRŠANAS IEMESLS UN PLĀNOTĀ BŪVNIECĪBA:

Būvprojekta "Teritorijas revitalizācija mājokļu infrastruktūras izveidei 1. kārtā, Liepājā" ietvaros paredzēta – jaunas ielas ar asfalta seguma brauktuves 6,50m platumā, betona bruģa seguma stāvvietu un ietju izbūve 2,00m platumā izbūve, ūdensapgādes un kanalizācijas tīklu izbūve un apgaismojuma ierīkošana.

Būvprojekta realizācijas rezultātā iela tiks veicināta un nodrošināta tālāka mājokļu infrastruktūras izveide.

Projekta ietvaros paredzēts veikt atmežošanu visā ielas izbūves teritorijā un nocirst 6 atsevišķi stāvošus kokus, kuru diametrs ir sasniedzis vismaz 20 cm un kuri traucē ielas izbūvei. Paredzēts nocirst četrus āra bērzus (Nr.1, Nr.9, Nr.10, Nr.11), vienu trauslo vītoli (Nr.2) un vienu papeli (Nr.12).

Likvidējamo koku (celma d>20cm) saraksts			
Koka numurs plānā	Koka suga	Diametrs (1,30m augstumā), cm	Apraksts
1	Āra bērzs	24	Nocērtams projekta realizācijai, traucē brauktuves izbūvei. Koks labā stāvoklī, bez redzamiem sakņu bojājumiem, ar vienu taisnu stumbru.
2	Trauslais vītols	41	Nocērtams projekta realizācijai, traucē ceļa klātnes uzbēruma izbūvei. Divstumbra vītols, viens no stumbriem ir nozāģēts, aug slīpi, bez redzamiem sakņu bojājumiem.
9	Āra bērzs	26	Nocērtams projekta realizācijai, traucē ceļa klātnes uzbēruma izbūvei. Bērzs ar taisnu stumbru, bez redzamiem sakņu bojājumiem.
10	Āra bērzs	37	Nocērtams projekta realizācijai, traucē ceļa klātnes uzbēruma izbūvei. Bērzs ar taisnu stumbru, bez redzamiem sakņu bojājumiem.
11	Āra bērzs	32	Nocērtams projekta realizācijai, traucē ceļa klātnes uzbēruma izbūvei. Bērzs ar taisnu stumbru, bez redzamiem sakņu bojājumiem.
12	Papele	60	Nocērtams projekta realizācijai, traucē brauktuves izbūvei Koks ar vienu stumbru, slaidis. Bez redzamiem stumbrā un sakņu bojājumiem.

## APZĪMĒJUMI:

w0	Perspektīvie elektrokabeļi	k2	Projektētā lietuss kanalizācija		Brauktuves segums
g1	Persp. siltumtīkli	k1	Projektētā sadzīves kanalizācija		Gājēju ietves segums
g1	Persp. vid. spiediena gāzes vads	u1	Projektētais ūdensvads		Zaļā zona, nogāžu apzaļumošana
	Persp. elektronisko sakaru koridors		Lietuss ūdens uztvērējaka		Stāvvietas segums
	Pelēkās kāpas aizsargjosla		Projektētais apgaismojuma balsts		Akmens bruģa segums
	Meža robeža		Projektētais apgaismojuma kabelis		Brauktuves betona apmales
	Meža zemes		Proj. apg. kabeļa aizsargcaurule		Brauktuves pazeminātās betona apmales
	Uzbēruma robeža		Rezerves aizsargcaurules		Brauktuves betona slīpās apmales
	Nocērtamie koki par kuriem tiek organizēta publiskā apspriešana par koku ciršanu		Citi nocērtamie koki/krūmi		Ietves betona apmales