KOKU CIRŠANAS PUBLISKĀ APSPRIEŠANA

BŪVPROJEKTA NOSAUKUMS:	**Riņķu ielas pārbūve posmā no Jāņa Asara ielas līdz Ziemeļu ielai, Liepājā**
BŪVNIECĪBAS/KOKA CIRŠANAS IEROSINĀTĀJS:	Liepājas valstspilsētas pašvaldība, reģ. Nr.: 90000063185, adrese: Rožu iela 6, Liepāja, LV-3401, tālr.: +371 63404750
IEROSINĀTĀJA PILNVAROTĀ PERSONA:	LVPI "Liepājas Komunālā pārvalde", NMR kods: 90010879256, adrese: Uliha iela 44, Liepāja, LV-3401, tālr.: +371 63480965
BŪVPROJEKTA IZSTRĀDĀTĀJS:	SIA "Evolution Road", Kalnciema iela 95A-29, Rīga, LV-1046

TOPOGRĀFISKAIS PLĀNS AR PROJEKTĒTO SITUĀCIJU M 1:500

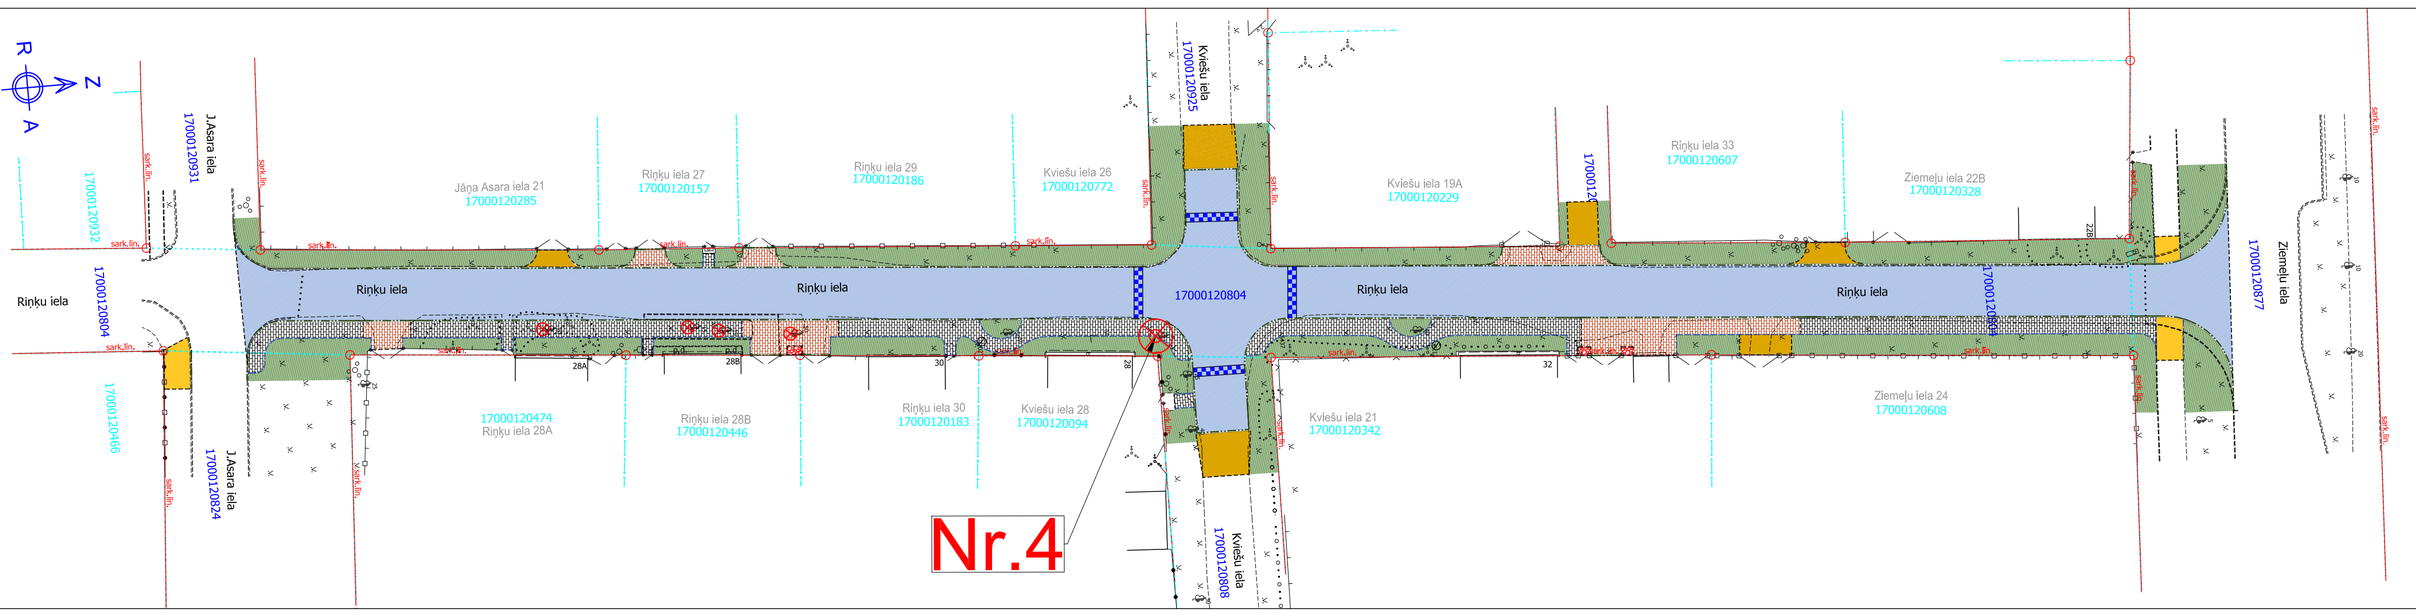

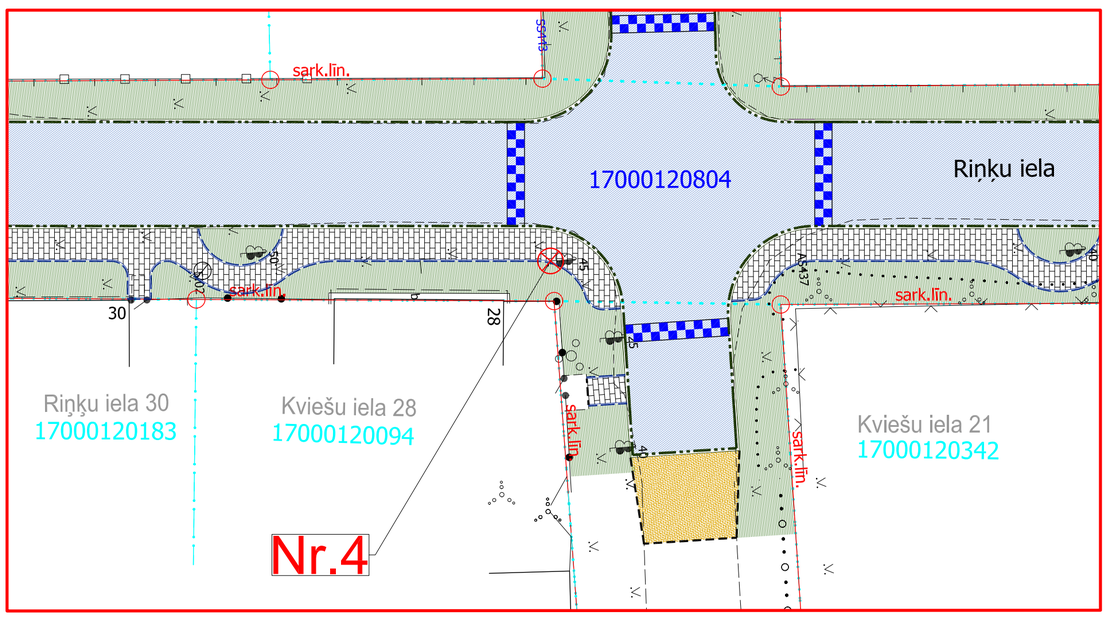

APZĪMĒJUMI:

- Asfaltbetona seguma konstrukcija brauktuvei
- Betona bruģa seguma konstrukcija nobrauktuvei
- Betona bruģa seguma konstrukcija ietvei
- Asfaltbetona seguma konstrukcija ietvei
- Dabīgā akmens bruģa seguma konstrukcija atsevišķās zonās
- Brauktuves nesaistītu minerālmateriālu seguma remontzona
- Ar augu zemi un daudzgadīgu zālāju atjaunojama zaļā zona
- Likvidējamie koki
- Proj. segumu robeža
- Proj. betona ceļa apmale
- Proj. betona ietves apmale
- Proj. trapecveida ātrumvaļņa slīpne

KOKU CIRŠANAS PAMATOJUMS

Projekta risinājums paredz Riņķu ielas brauktuves pārbūvi un ietves izbūvi vienā ielas pusē. Brauktuvei paredzēts asfaltbetona segums, nobrauktuvēm un ietvei - betona bruģa un nesaistītu minerālmateriālu segums, ietvei - betona bruģa segums. Ielas brauktuves platums projektēts 6.00m, bet ietves platums 1.50m un 1.80m.

Publiskā apspriešana tiek rīkota par augstāk attēlā uzrādītā koka nociršanu:

- Nr.4 - parastā zirgkastaņa, stumbra apkārtmērs 1.30m augstumā no sakņu kakla 1.50m. Galotņots koks ar sekundāro vainagu. Koka nociršana nepieciešama, lai būtu iespējams izbūvēt normatīvo aktu prasībām atbilstošu ietves risinājumu un ar ietves izbūves risinājumu netiktu skarta un bojāta zemes vienībā ar kad. apz. Nr. 1700 012 0094 esošās mājas pamatu konstrukcija.

KOKU CIRŠANAS IEROSINĀTĀJS

Ierosinātājs: Liepājas valstspilsētas pašvaldība, reģ. Nr.: 90000063185, adrese: Rožu iela 6, Liepāja, LV-3401, tālr.: +371 63404750;
Ierosinātāja pilnvarotā persona: LVPI "Liepājas Komunālā pārvalde", NMR kods: 90010879256, adrese: Uliha iela 44, Liepāja, LV-3401, tālr.: +371 63480965.

ATRAŠANĀS VIETA

Liepāja, Riņķu iela, kadastra apzīmējuma Nr.: 1700 012 0804.

PUBLISKĀS APSPRIEŠANAS NORISES LAIKS

No 2026. gada 19.marta līdz 2026. gada 28.martam.

INFORMĀCIJA

Publiskās apspriešanas aptaujas anketas pieejamas interneta vietnē www.liepaja.lv/aktualas-apspriesanas
vai Liepājas valstspilsētas pašvaldības iestāžu administratīvās ēkas apmeklētāju pieņemšanas centrā, Peldu ielā 5, Liepājā.