


# KOKU CIRŠANAS PUBLISKĀ APSPRIEŠANA

Par koku nozāgēšanu Ganību ielas sarkanajās līnijās  
pie nekustamā īpašuma Nr.21, Liepājā

## SITUĀCIJAS PLĀNS 1:250

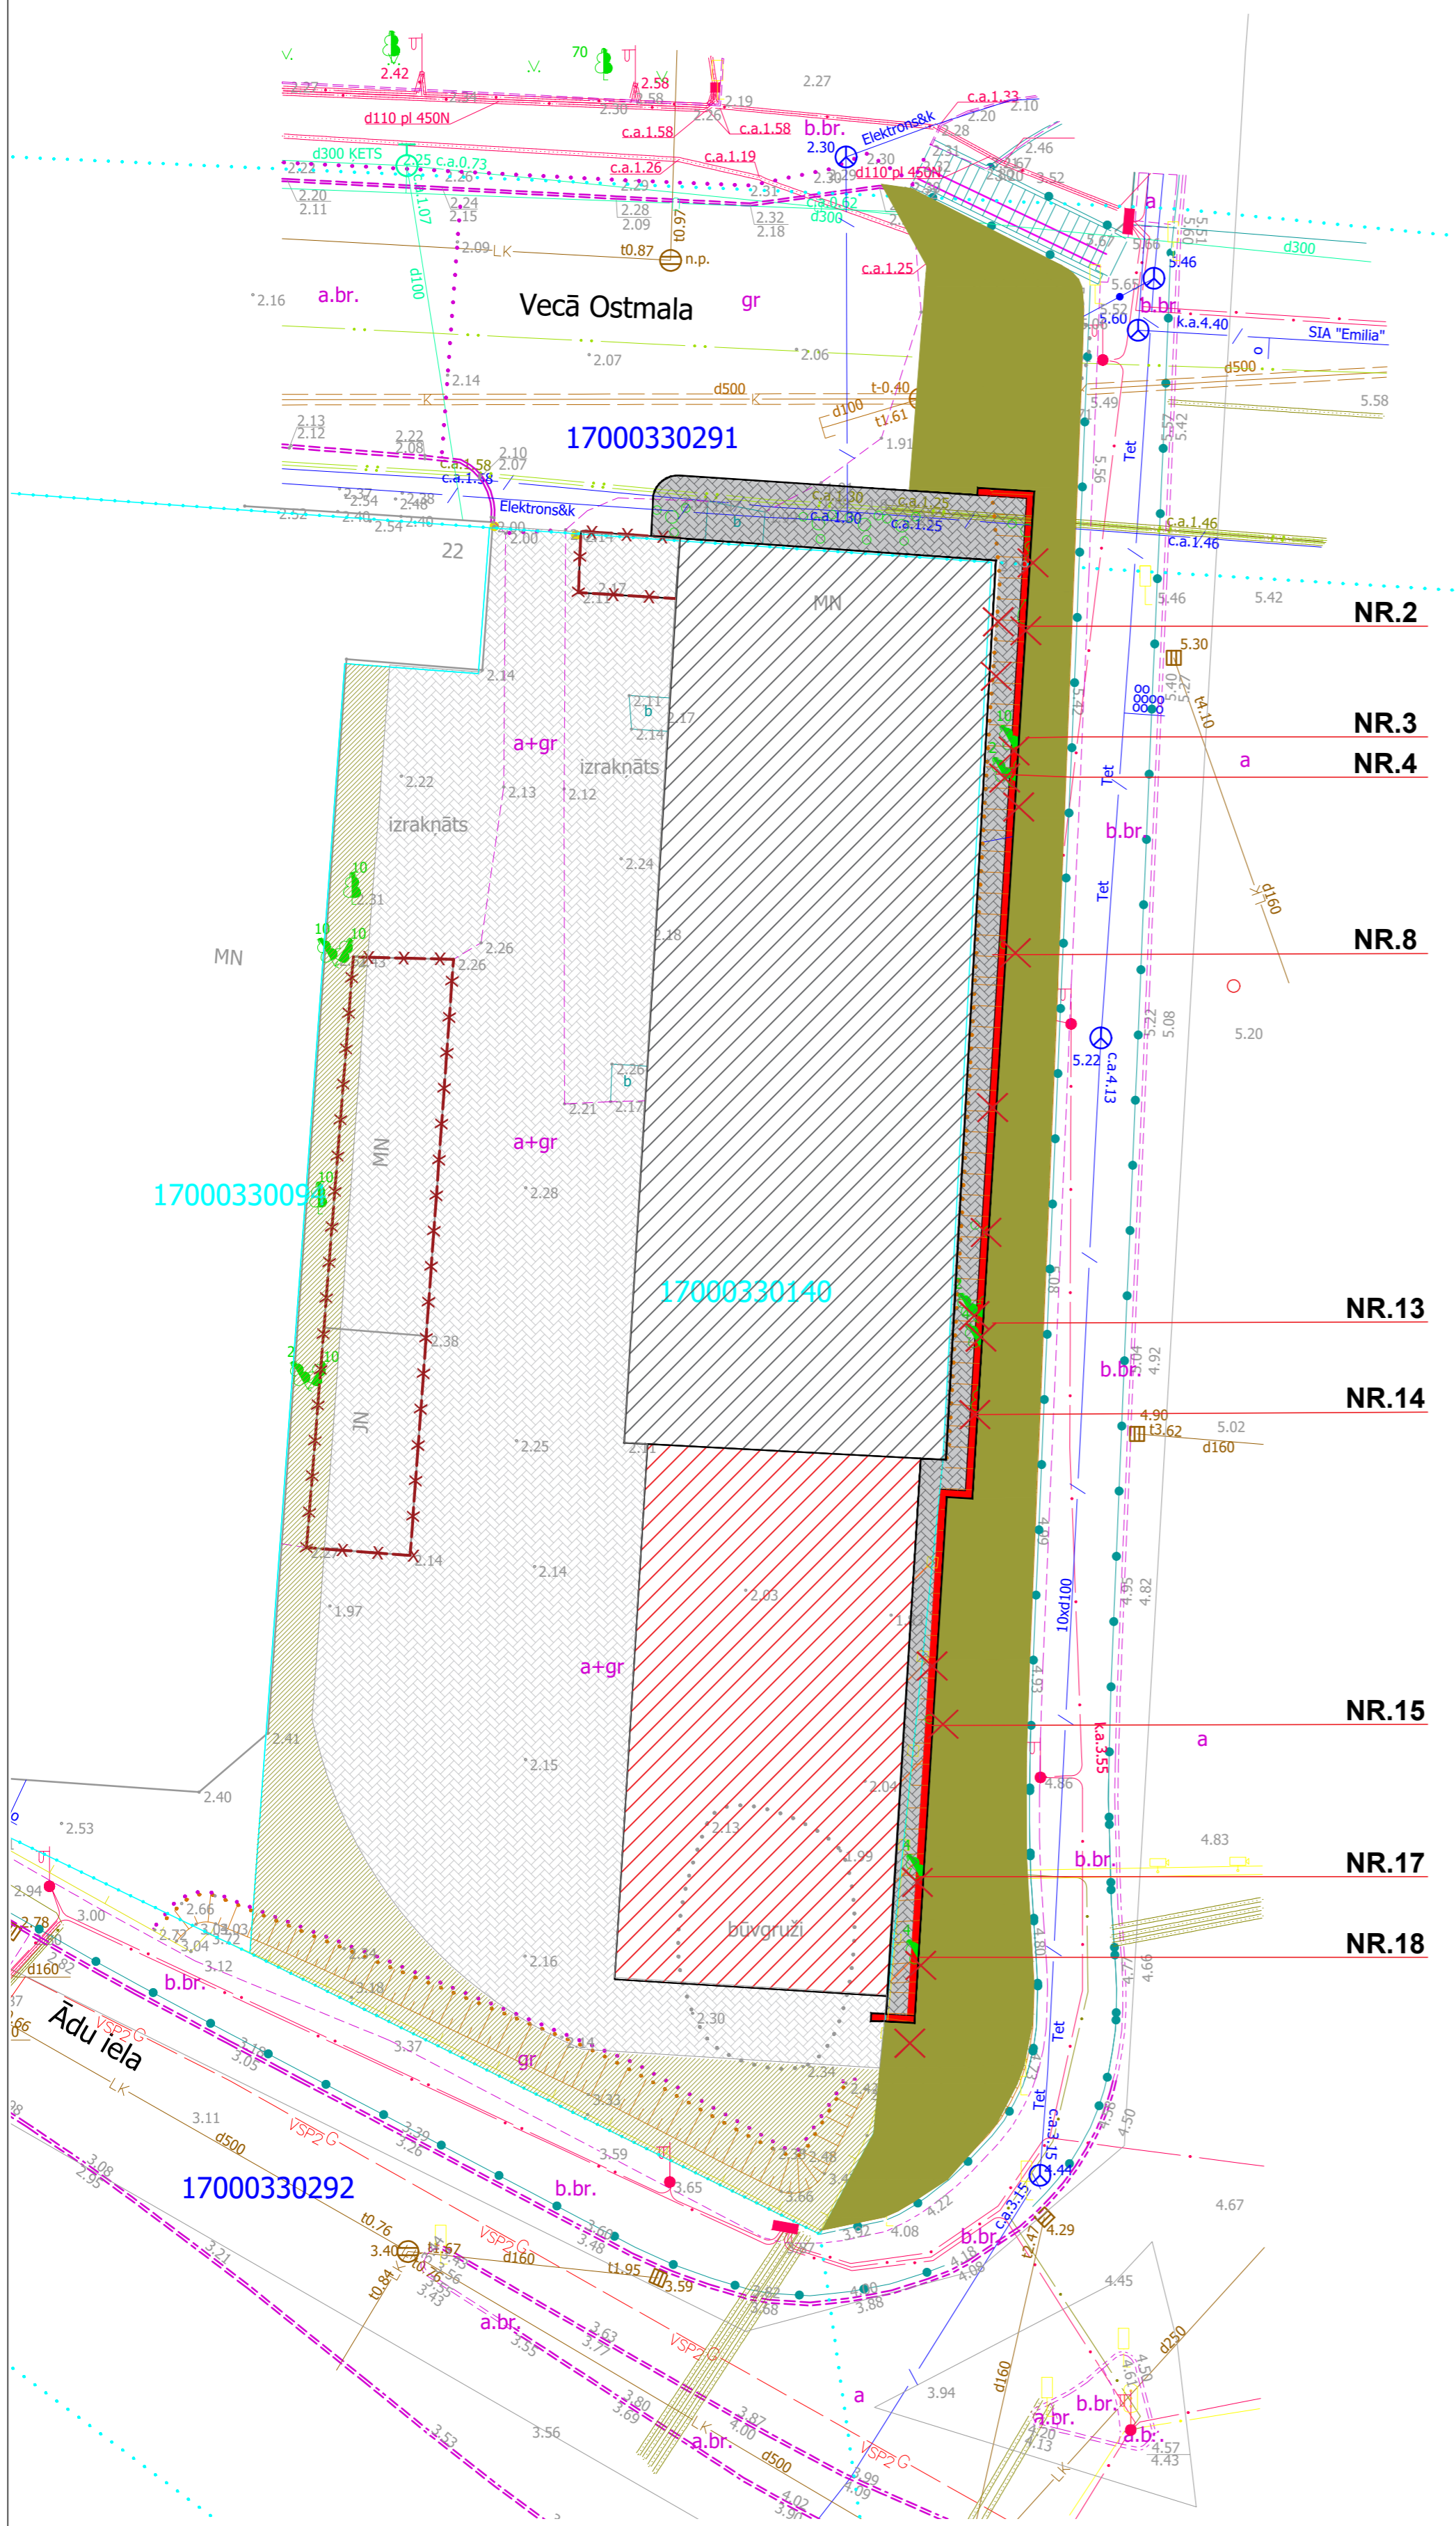

### KOKU CIRŠANAS PAMATOJUMS:

Projekta koncepcija paredz ēkas pārbūvi un labiekārtojumu pašvaldībai piederošos zemesgabalos. Šobrīd šī zona nav izmantojama, jo tā ir stāva nogāze, kas aizaugusi ar krūmājiem un nekontrolēti saaugušiem kokiem, kas bojā esošās ēkas pamatus, sienas un citas konstrukcijas un kuru dēļ nav iespējams ne eksponēt vēsturisko fasādi, ne arī to sakārtot. Pie šīs vietas ir grūti piekļūt, tā nav kopta un ir vidi degradējoša, tādēļ ēkas pārbūves projekta risinājumi paredz austrumu pusē no ēkas 1-1.1 metra platumā veidot ēkas apmali- ēkas lietotāju gājēju ceļu, kā arī izbūvēt atbalsta sienu, ceļa un nogāzes nostiprināšanai.

### PUBLISKĀ APSPRIEŠANA TIEK RĪKOTA PAR ATTĒLĀ UN SITUĀCIJAS PLĀNĀ NORĀDĪTAJIEM KOKIEM:

**Nr.2** - vilkābele, dalās divās asīs ar stumbru apkārtmēriem 1,30 m augstumā no sakņu kakla 0,56 m un 0,50 m. Koks labā stāvoklī, aug nogāzes augšā, 1,5 m attālumā no ēkas.

**Nr.3** - kļava, stumbra apkārtmērs 1,30 m augstumā no sakņu kakla 0,65 m. Koks labā stāvoklī, aug 0,55 m attālumā no ēkas.

**Nr.4** - kļava, stumbra apkārtmērs 1,30 m augstumā no sakņu kakla 1,06 m. Koks labā stāvoklī, aug 0,90 m attālumā no ēkas.

**Nr.8** - vilkābele, stumbra apkārtmērs 1,30 m augstumā no sakņu kakla 0,55 m. Koks labā stāvoklī.

**Nr.13** - kļava, dalās divās asīs ar stumbru apkārtmēriem 1,30 m augstumā no sakņu kakla 0,81 m un 1,04 m. Koks labā stāvoklī, aug aptuveni 1,15 m attālumā no ēkas.

**Nr.14** - goba, dalās trīs asīs ar stumbru apkārtmēriem 1,30 m augstumā no sakņu kakla 0,49, divu asu celma caurmērs ir mazāks par 20 centimetriem. Koks labā stāvoklī, aug 0,30 m attālumā no ēkas.

**Nr.15** - plūškoks, stumbra apkārtmērs 1,30 m augstumā no sakņu kakla 0,60 m. Koks labā stāvoklī, aug 0,50 m attālumā no ēkas.

**Nr.17** - blīgzna, krūmveida, stumbru apkārtmēri 1,30 m augstumā no sakņu kakla 0,47 m, 0,46 m, 0,47 m, trīspadsmit celmu caurmēri ir mazāki par 20 centimetriem. Koks labā stāvoklī.

**Nr.18** - vīksna, krūmveida, stumbra apkārtmērs 1,30 m augstumā no sakņu kakla 0,52 m, četrus celmu caurmēri ir mazāki par 20 centimetriem. Koks labā stāvoklī.

### LIETOTIE APZĪMĒJUMI:

	Plānotā apbūve		Projektēta atbalsta siena
	Projektēts ceļa segums		Demontējami elementi
			Likvidējamie koki

### KOKU CIRŠANAS IEROSINĀTĀJS: Oleg Chramov

**ATRAŠANĀS VIETA:** Liepājā, Ganību ielā sarkanajās līnijās (kad.apz.17000260005001) pie nekustamā īpašuma Nr.21, Liepājā (kad.apz. 17000330140001)

**PUBLISKĀS APSPRIEŠANAS NORISES LAIKS:** No 2024.gada 2.oktobra līdz 11.oktobrim

**INFORMĀCIJA:** Publiskās apspriešanas aptaujas anketas pieejamas interneta vietnē [www.liepaja.lv/aktualas-apspriesanas](http://www.liepaja.lv/aktualas-apspriesanas) vai Liepājas pilsētas pašvaldības iestāžu administratīvās ēkas apmeklētāju pieņemšanas centrā, Peldu ielā 5, Liepājā

