


Tehniskā stāva plāna fragments

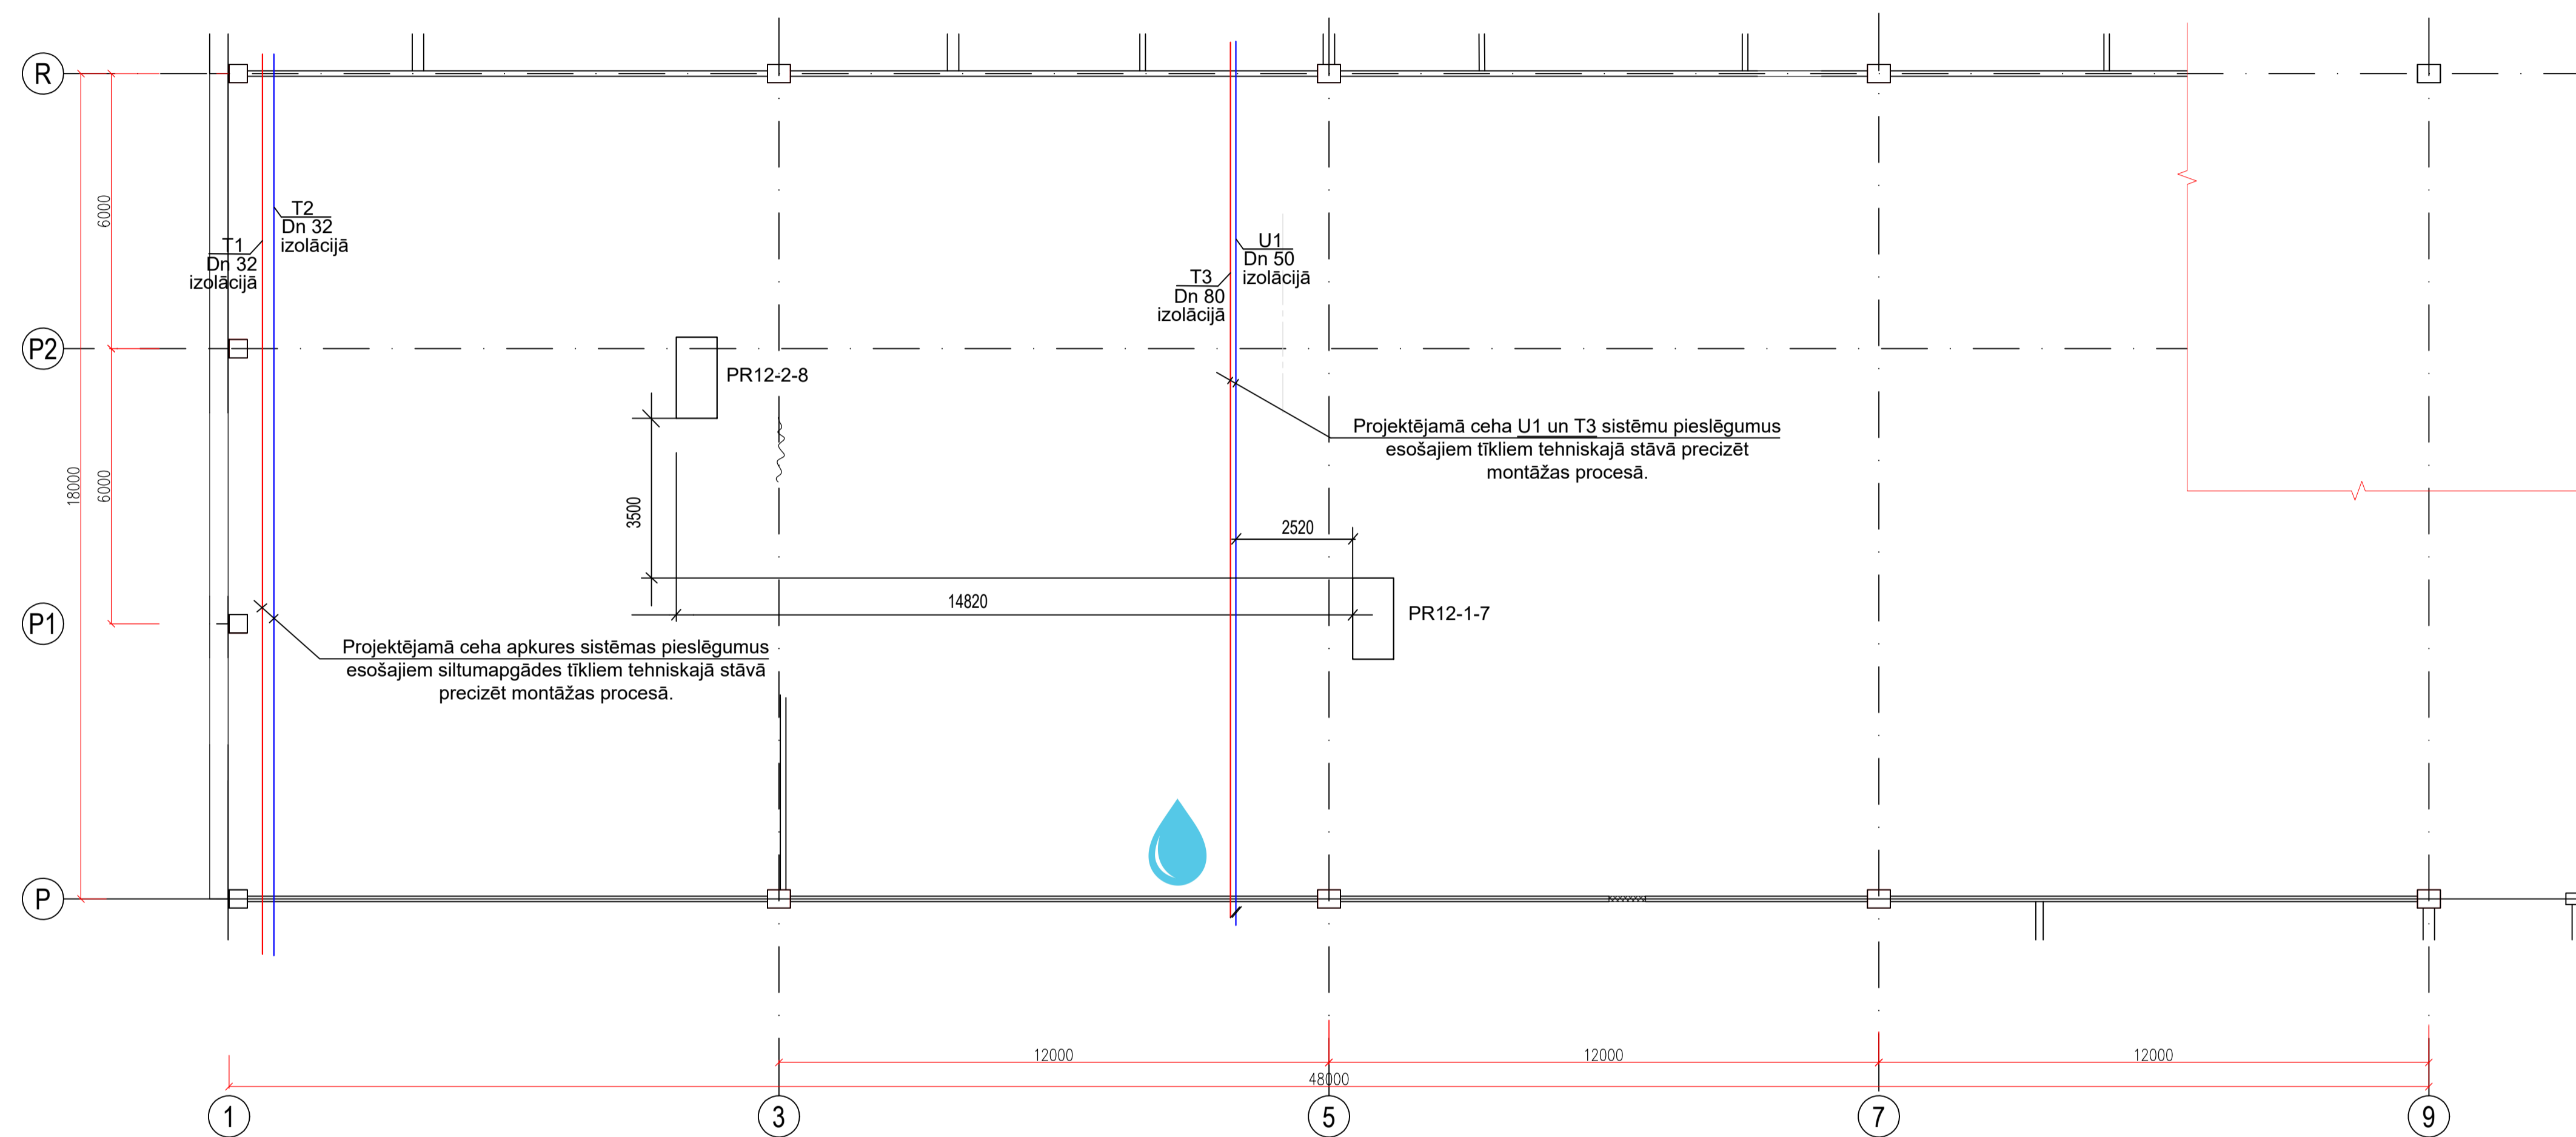

Piezīmes

Elektropieslēgumus esošajiem sadales skapjiem PR12-1-7 vai PR12-2-8 precizēt projektēšanas gaitā.

 Ūdens atslēgšanas vieta