


Novietnes shēma



Pielikums
 Liepājas pilsētas domes
 2020.gada 20.augusta
 lēmumam Nr. 442/12

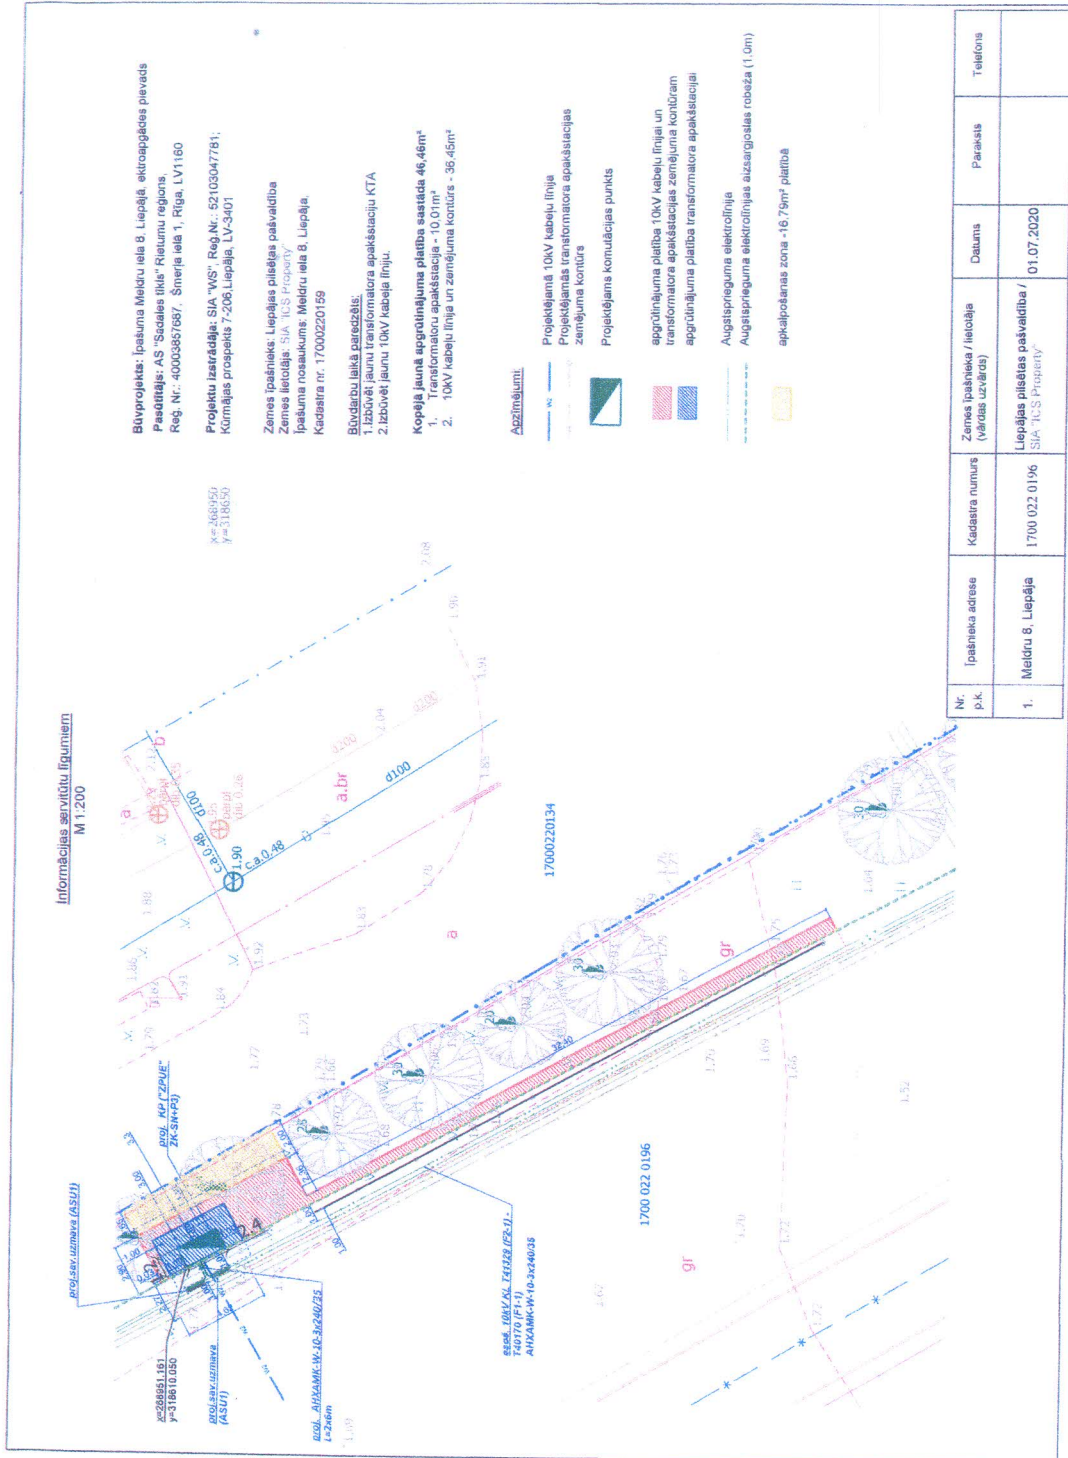

Nr. p.k.	Īpašnieka adrese	Kadastra numurs	Zemes īpašnieks / lietotājs (vērtas uzvārds)	Datums	Paraksts	Telefons
1.	Meldru 8, Liepāja	1700 022 0196	Liepājas pilsētas pašvaldība / SIA "TCS Property"	01.07.2020		

Liepājas pilsētas pašvaldības iestāde
 "Nekustamā īpašuma pārvalde"

AS "Sadales tīkls"

Sagatavoja:

I.KRIŅĶEVA

Meldru iela 8, Liepāja

46 kv.m

ZEMESGABALA PLĀNS