


# KOKU CIRŠANAS PUBLISKĀ APSPRIEŠANA

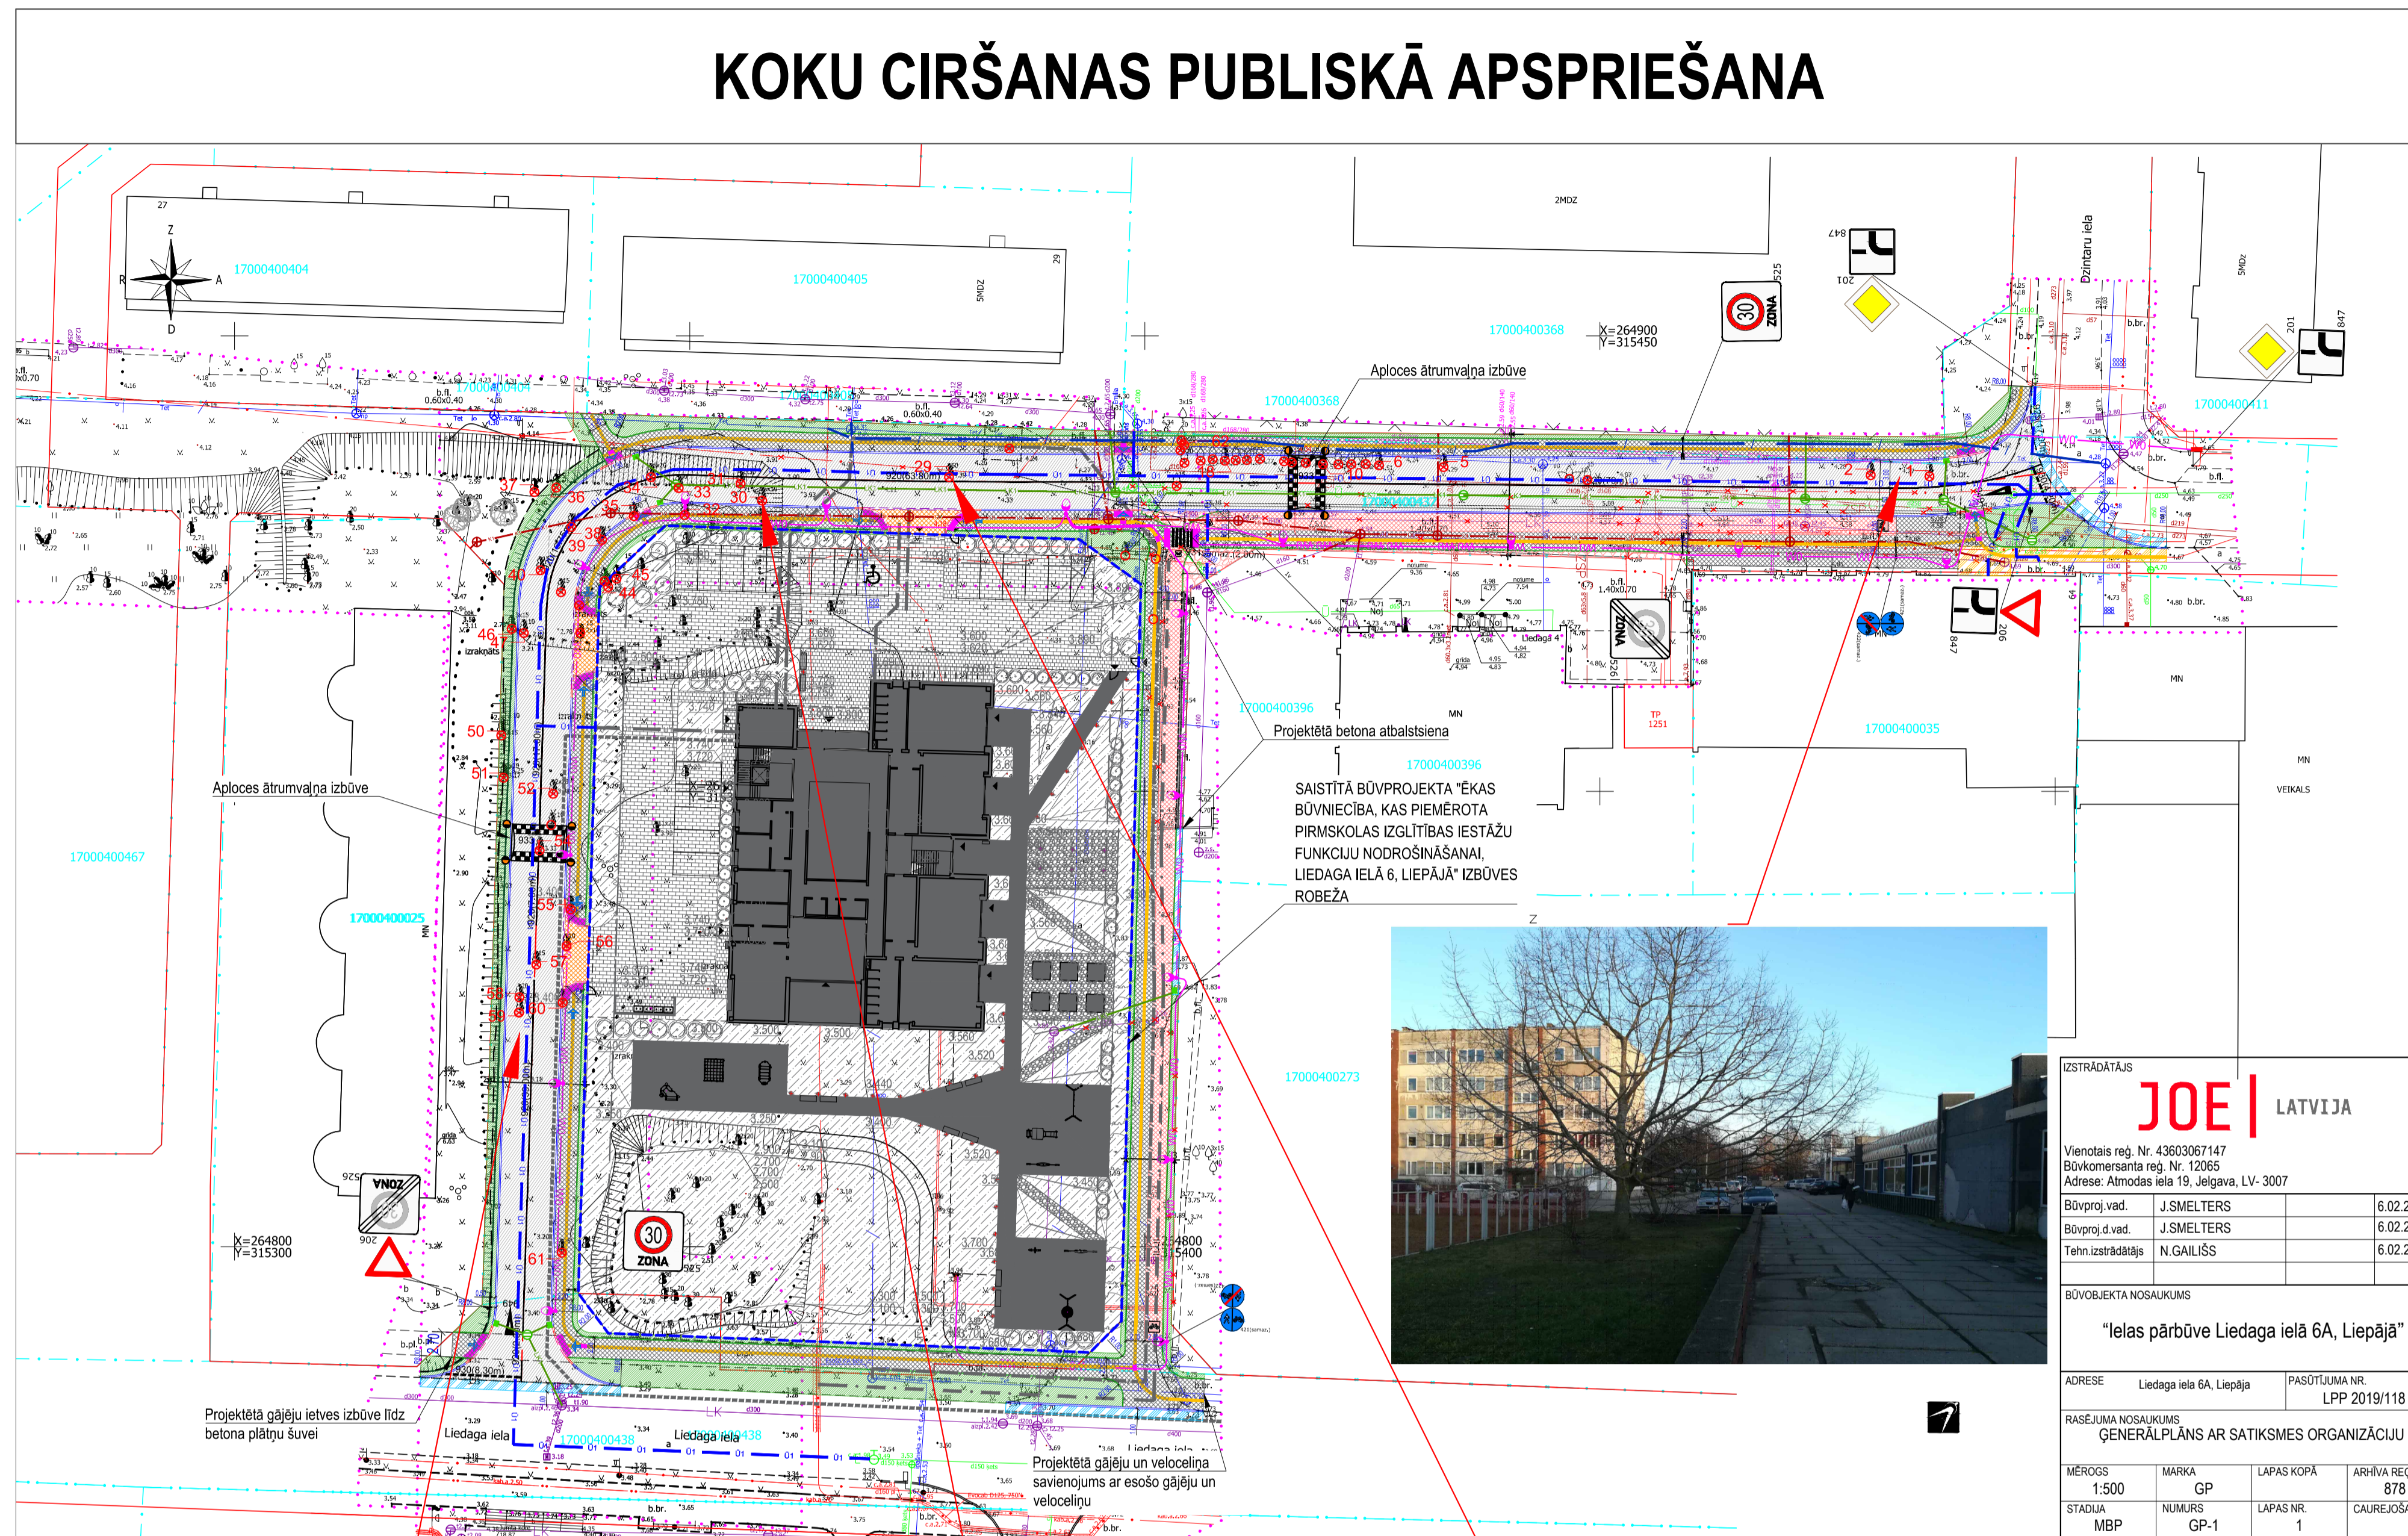

Cērtamo koku saraksts		
Koka numurs plānā	Koka suga	Koka diametrs, cm
1	pīlādzis	27
2	sarkanais ozols	56
5	parastā kļava	49
6	parastā kļava	30.5
10	osis	34
18	parastā kļava	33.5
29	parastā kļava	64.5
30	vītols	Piecas asis. Asu celmu diametri 39cm, 35cm, 28cm, 40cm un 42cm
31	vītols	Divas asis. Asu celmu diametri 34cm un 36cm;
32	vītols	27
33	vītols	39.5
34	vītols	Sešas asis. Asu celmu diametri 28cm, 32cm, 30cm, 33cm, 37cm un 42cm
35	vītols	43
36	vītols	28
37	vītols	26
38	vītols	26
39	vītols	28
40	blīgzna	20
44	vītols	24
45	vītols	21.5
46	blīgzna	Divas asis. Asu celmu diametri 25cm un 30cm
47	blīgzna	26
50	blīgzna	37
51	blīgzna	Trīs asis. Asu celmu diametri 22cm, 25cm un 22cm
52	blīgzna	Divas asis. Asu celmu diametri 25cm un 28,5cm
54	bērzs	Divas asis. Asu celmu diametri 29,5cm un 20cm
55	blīgzna	40
56	blīgzna	32
57	apse	25
58	bērzs	35
59	blīgzna	20
60	blīgzna	25
61	bērzs	27
62	parastā kļava	27.5

TS-CD APZĪMĒJUMI	
	Trases ass/ Piketāža
	Asfaltbetona segums 1.tips
	Betona bruģa segums 2.tips
	Betona bruģa segums 3.tips
	Dabīgā laukakmens bruģa segums 4.tips
	Bruģakmens taktlās joslas 5.Tips
	Bruģakmens vadlīniju joslas 6.Tips
	Asfaltbetona brauktuves segums/remontzona
	Bruģakmens ietves segums/remontzona
	Betona plātņu segums/remontzona
	Projektētais zāliens
	Brauktuves apmale 100x30x15cm (+12cm)
	Brauktuves apmale 100x22x15cm (+4cm)
	Brauktuves apmale 100x22x15cm (+2cm)
	Brauktuves apmale 100x22x15cm (+0cm)
	Slīpā apmale 100x30x22x15cm
	Ietves apmale 100x20x8cm
	Nogāzes šķautne
	Nogāzes pēda
	Asfaltbetona seguma mala
	Nozāģējamie koki un tā Nr.
	Nozāģējamie krūmi
	Demontējamijs
	Esošie saglabājami koki
PROJEKTĒTO INŽENIERĪKĻU APZĪMĒJUMI	
	Projektētā lietus ūdens kanalizācija
	Projektētā lietus ūdens kanalizācija gūļļa
	Projektētais ūdens vads
	Projektējama sadzīves kanalizācija
	Projektējama apgaismojuma balsts
	Projektējama apgaismojuma kabelis
	Pārūvējamā sakaru kanalizācija
CITOS PROJEKTOŠO INŽENIERĪKĻU APZĪMĒJUMI	
	Projektējams elektronisko sakaru kabelis
	Projektējams zemsprieguma elektrokabelis
	Projektējams vidsprieguma elektrokabelis
	Projektējams pazemes siltumtīkls
	Projektējams pazemes ūdensvads
	Projektējama sadzīves kanalizācija
SATIKSMES ORGANIZĀCIJAS APZĪMĒJUMI	
	Projektētās ceļa zīmes
	Ceļa zīmes balsts
	920. ceļa apzīmējums (10cm)
	922. ceļa apzīmējums (10cm)
	923. ceļa apzīmējums (10cm)
	930. ceļa apzīmējums (40cm)
	Velonordde- betona bruģis
	949. ceļa apzīmējums
	933. ceļa apzīmējums (50cm)
TEHNISKI EKONOMISKIE RĀDĪTĀJI KOPĀ	
IELAS SEGUMA PLATĪBA	1620m <sup>2</sup>
GĀJĒJU UN VELOCĒLIŅA SEGUMA PLATĪBA	1484m <sup>2</sup>
SEGUMU PLATĪBAS KOPĀ	3104m <sup>2</sup>
APZAĻOJAMĀ/LABIEKĀRTOJAMĀ PLATĪBA	850m <sup>2</sup>

**JOE** | LATVIJA  
 Vienrotas ielā Nr. 43603067147  
 Būvkomersanta ielā Nr. 12065  
 Adrese: Almdas iela 19, Jelgava, LV-3007  
 Būvproj. vad. J.SMELTERS 6.02.2020.  
 Būvproj. d.vad. J.SMELTERS 6.02.2020.  
 Tehn. izstrādātājs N.GAILIŠS 6.02.2020.

BŪVOBJEKTA NOSAUKUMS  
 "Ielas pārbūve Liedaga ielā 6A, Liepājā"

ADRESE Liedaga iela 6A, Liepāja PASŪTĪJUMA NR. LPP 2019/118

RASEJUMA NOSAUKUMS ĢENERĀLPLĀNS AR SATIKSMES ORGANIZĀCIJU

MĒROGS 1:500 MARKA GP LAPAS KOPĀ ARHĪVA REG. NR. 878  
 STADIJA MBP NUMURS GP-1 LAPAS NR. 1 CAUREJOSAIS NR.



## KOKU CIRŠANAS PAMATOJUMS

Projekta risinājums paredz Liedaga ielas izbūvi, izbūvējot pilnu segas konstrukciju. Saskaņā ar projektu plānots nocirst **34 kokus**- viena pīlādža, viena sarkanā ozola, piecu parasto kļavu, viena oša, 12 vītolu, 10 blīgznu, trīs bērzu un vienas apses - nociršanu Liedaga ielā 6A, Liepājā. Papildus tam tiek paredzēts cirst 28 augļu kokus (tajā skaitā kokus ar D<20cm), atbilstoši MK Nr.309 „Noteikumi par koku ciršanu ārpus meža” tiem nav nepieciešama pašvaldības atļauja līdz ar to publiskā apspriešana neattiecas.

Cērtamie koki atrodas izbūvējamās Liedaga ielas brauktuves vai ietvju izbūves zonā vai tiešā tuvumā, tādējādi būvniecības procesā tiks bojāta koku sakņu sistēma, kas rada risku koka nokalšanai.

## KOKU CIRŠANAS IEROSINĀTĀJS

Liepājas pilsētas pašvaldība, Reģ. Nr.90000063185, Rožu iela 6, Liepāja, LV-3401

## ATRAŠANĀS VIETA

Liepāja Liedaga iela 6A, zemesgabala kadastra Nr. 17000400437

## PUBLISKĀS APSPRIEŠANAS NORISES LAIKS

No 2020.gada 17.marta līdz 2020.gada 26.martam.

## INFORMĀCIJA

Publiskās apspriešanas aptaujas anketas pieejamas interneta vietnē [www.liepaja.lv](http://www.liepaja.lv) vai Liepājas pilsētas domes apmeklētāju pieņemšanas centrā, Rožu ielā 6, Liepājā.