


**SLĒGTĀ FUTBOLA HALLE ZVEJNIĒKU ALEJĀ 2, LIEPĀJĀ
(KAD.NR. 1700 031 0091) 3.BŪVNICĪBAS KĀRTA - GĀJĒJU TILTS**

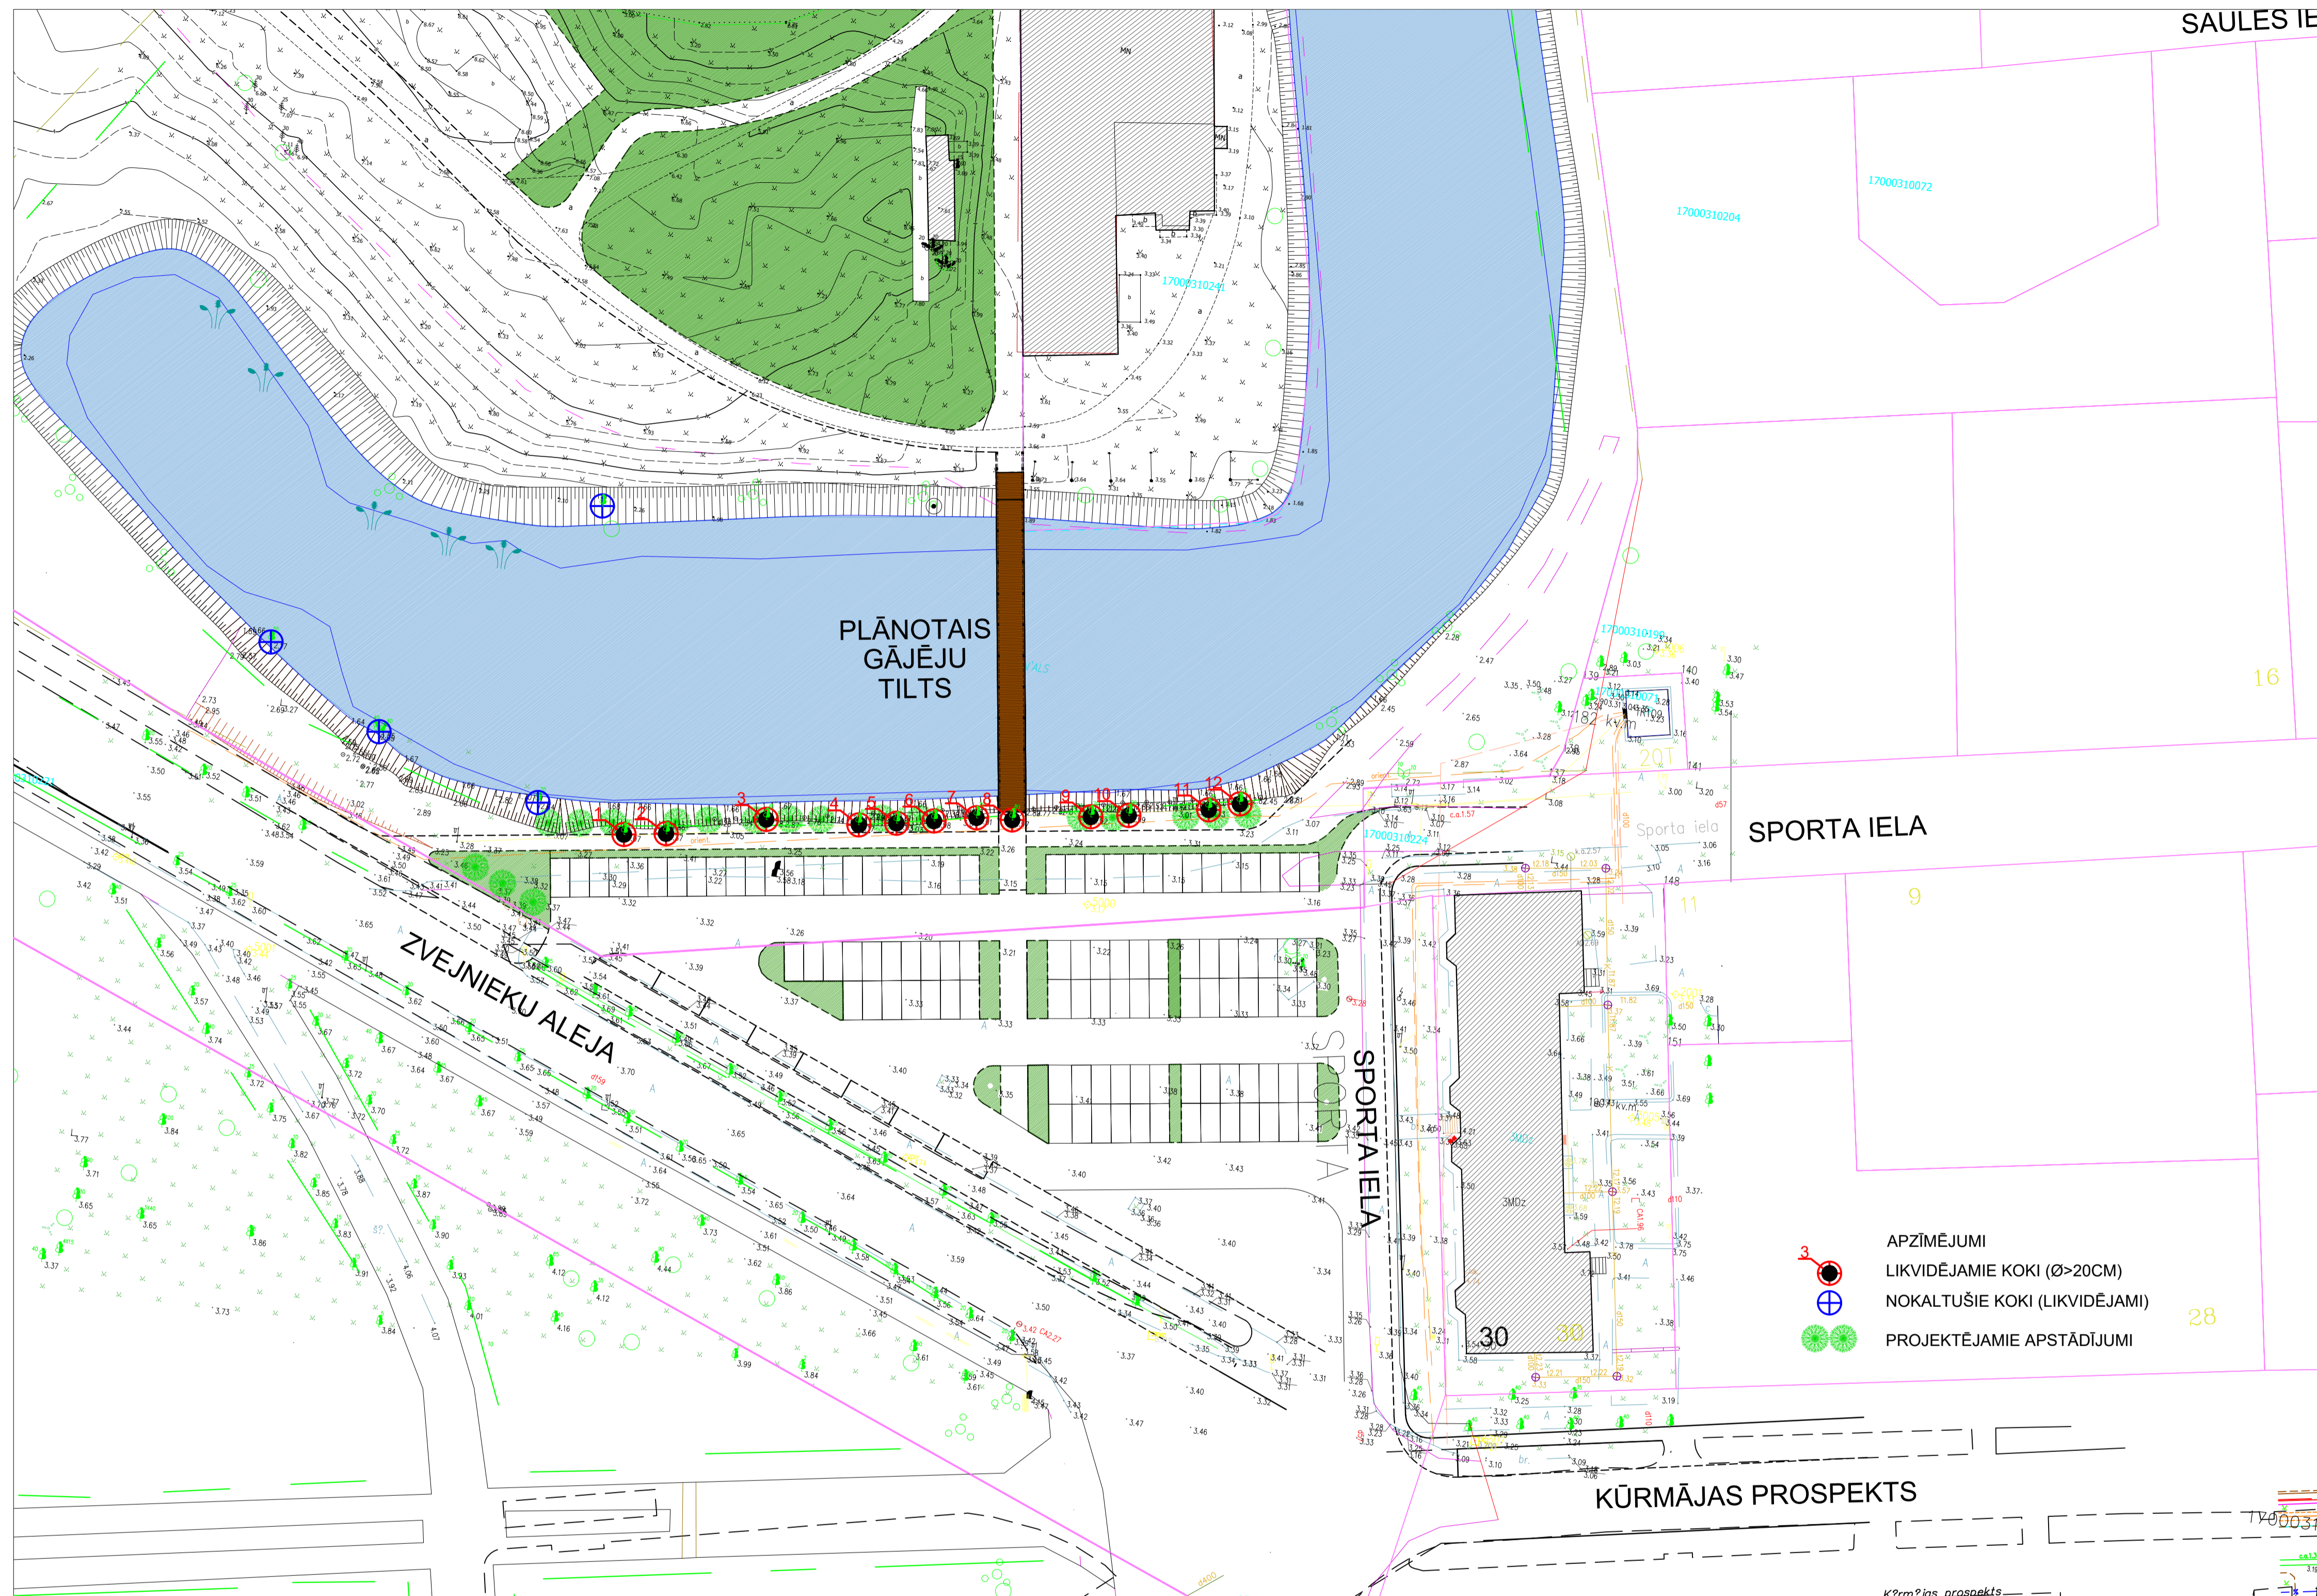

Objekts: „Slēgtā futbola halle Zvejnieku alejā 2, Liepāja”
būvniecības 3.kārta-Gājēju tilta būvniecība

Publiskās apspriešanas laiks:
no 2018.gada 30. augusta līdz 2018.gada 5. septembrim
Publiskās apspriešanas aptaujas anketas pieejamas interneta vietnē
www.liepaja.lv vai Liepājas pilsētas domes Klientu apkalpošanas centrā, Rožu ielā 6, Liepājā.

Koku izciršanas ierosinātājs: Liepājas pilsētas pašvaldības administrācija,
reģ. Nr. 90000063185, Rožu iela 6, Liepāja, kontaktpersona- Attīstības pārvaldes
Projektu ieviešanas nodaļas vadošo projektu vadītājs Uldis Klaks-Kleins,
mob, tel.25539123

Koku ciršanas adrese: Zvejnieku alejā 2, kad.nr. 1700 031 0091

Būvniecības iecere:
Būvprojekta „Slēgtā futbola halle Zvejnieku alejā 2, Liepāja” būvniecības 1. un 2. kārtas ietvaros plānots izbūvēt sabiedriski nozīmīgu objektu- slēgtu futbola halli uz esošā futbola treniņu laukuma, izbūvēt nepieciešamos inženiertīklus un labiekārtot esošo autostāvvietu laukumus uz diviem pašvaldībai piederošiem zemesgabaliem (kad.nr. 1700 031 0091, Zvejnieku alejā 2 un kad.nr. 1700 031 0088, Rožu ielā 3a). 3.būvniecības kārtā paredz izbūvēt gājēju tiltu pāri esošai ūdenstilpnei, kas nodrošinās piekļuvi plānotajai futbola hallei, esošam futbola laukumam, un ainaviskajai teritorijai ap ūdenstilpni no Kūrmājas prospekta puses. Projekts, izbūvējot gājēju tiltu, paredz sākotnēji un labiekārtot ūdenstīpnes krastus un teritoriju ap to. Esošo veco un bebru darbības rezultātā bojāto vītulu izciršana samazinās antropogēno negatīvo ietekmi uz virszemes ūdensobjektu, uzlabos cilvēku drošības apstākļus. Sakārtojot vidi saistībā ar gājēju tilta būvniecību, kā jaunus stādījumus plānots izmantot ainaviski bagātus kokus un stādījumus, izstrādājot būvprojekta BP stadiju.

Vides sakārtošanas pasākumi paredz izcirst 11 vītulus.
Būvprojekta MBP izstrādātājs: SIA „K IDEA”, reģ. Nr. 40103251384, Zvejnieku iela 14a-1, Rīga, arhitekts Andris Kokins, mob. tel. 29519477

| LIKVIDĒJAMO KOKU SARAKSTS | | | | |
|---------------------------|-----------|------|--------|-------------------|
| Nr.p.k. | Koka suga | Ø,cm | Skaits | Piezīmes |
| 1. | Vītols | 80 | 1 | Bojāts un bistāms |
| 2. | Vītols | 70 | 1 | Bojāts un bistāms |
| 3. | Vītols | 45 | 1 | Dabā nepastāv |
| 4. | Vītols | 80 | 1 | Bojāts un bistāms |
| 5. | Vītols | 55 | 1 | Bojāts un bistāms |
| 6. | Vītols | 45 | 1 | Bojāts un bistāms |
| 7. | Vītols | 70 | 1 | Bojāts un bistāms |
| 8. | Vītols | 80 | 1 | Bojāts un bistāms |
| 9. | Vītols | 70 | 1 | Bojāts un bistāms |
| 10. | Vītols | 90 | 1 | Bojāts un bistāms |
| 11. | Vītols | 75 | 1 | Bojāts un bistāms |
| 12. | Vītols | 75 | 1 | Bojāts un bistāms |

