


# KOKU CIRŠANAS PUBLISKĀ APSPRIEŠANA.


Teritorijas labiekārtojums Klaipēdas ielā 88, 90 un 92, Liepājā

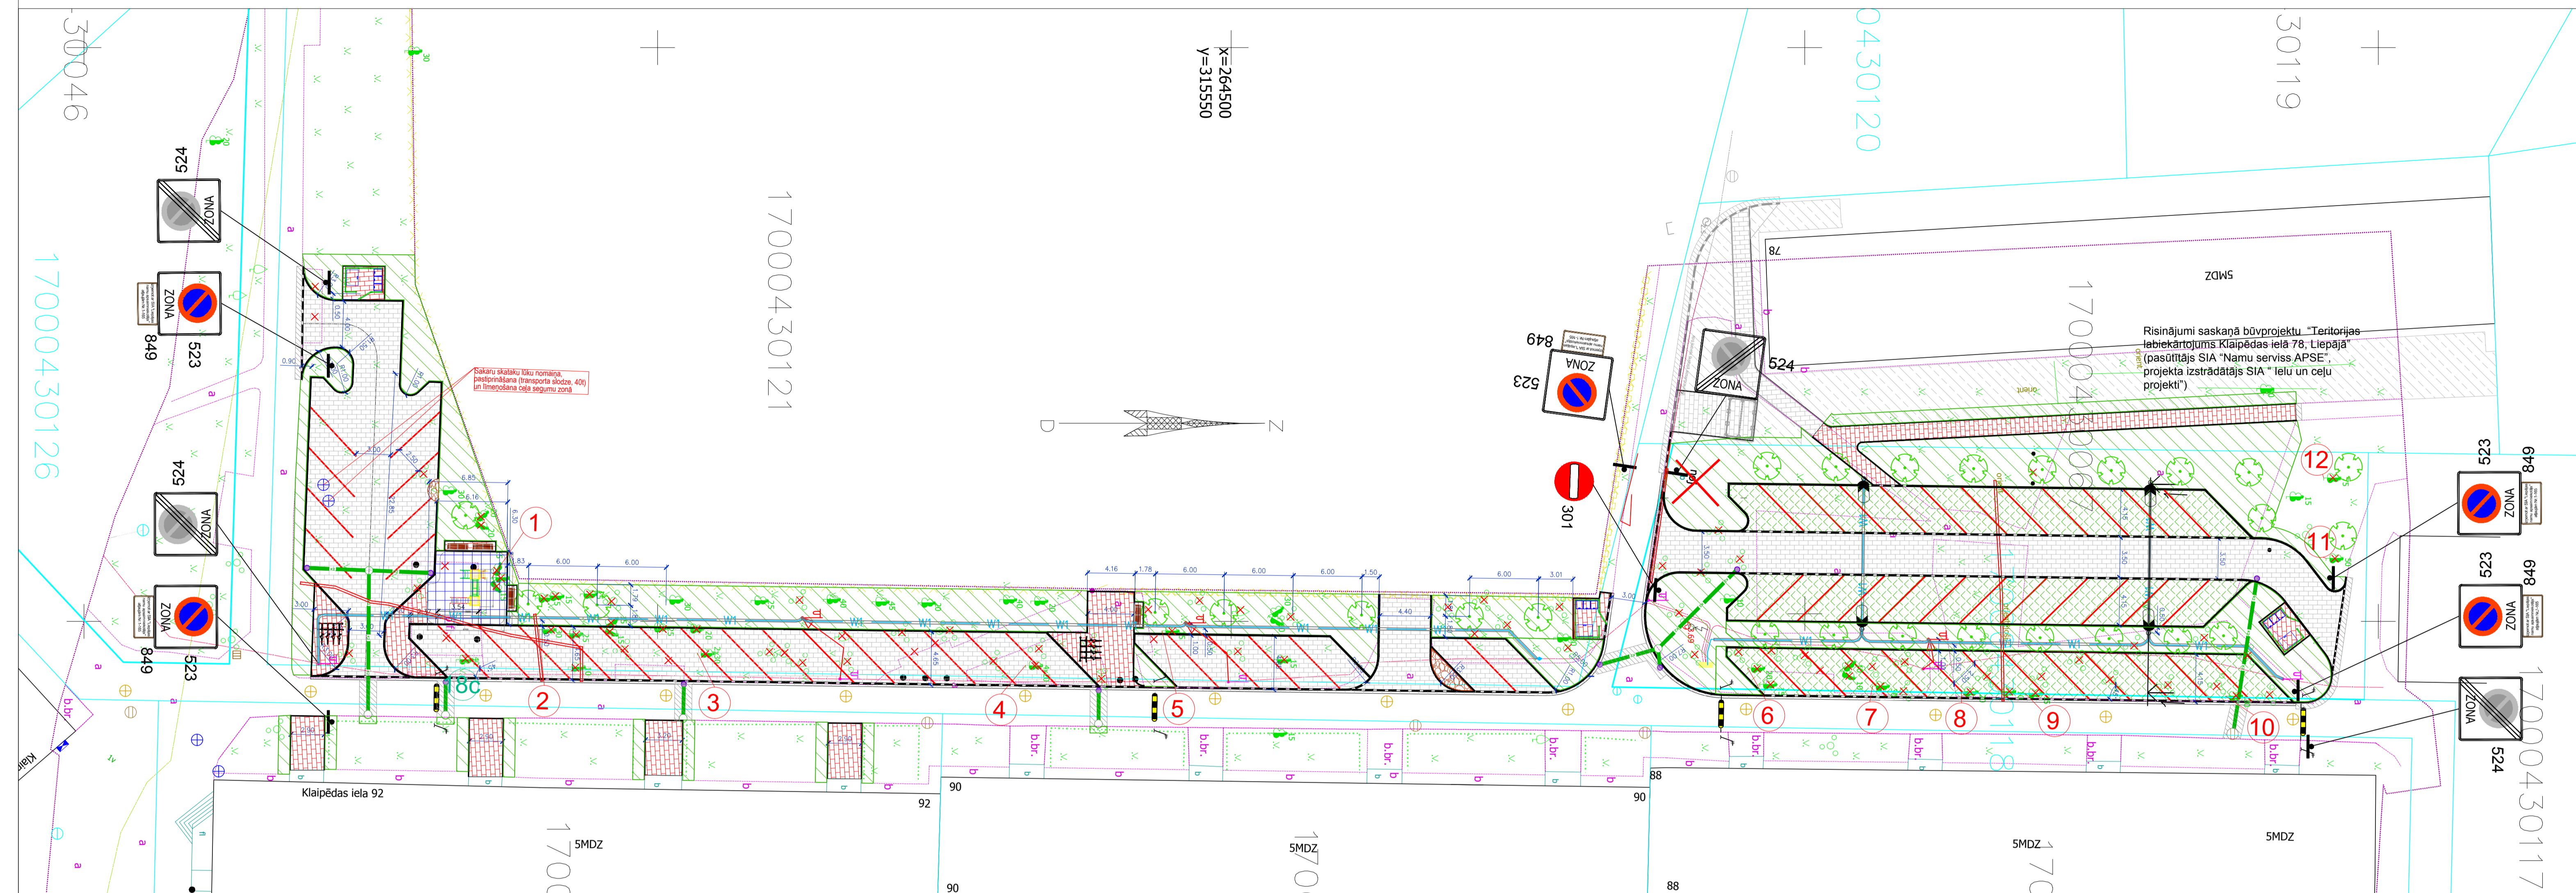

1



2

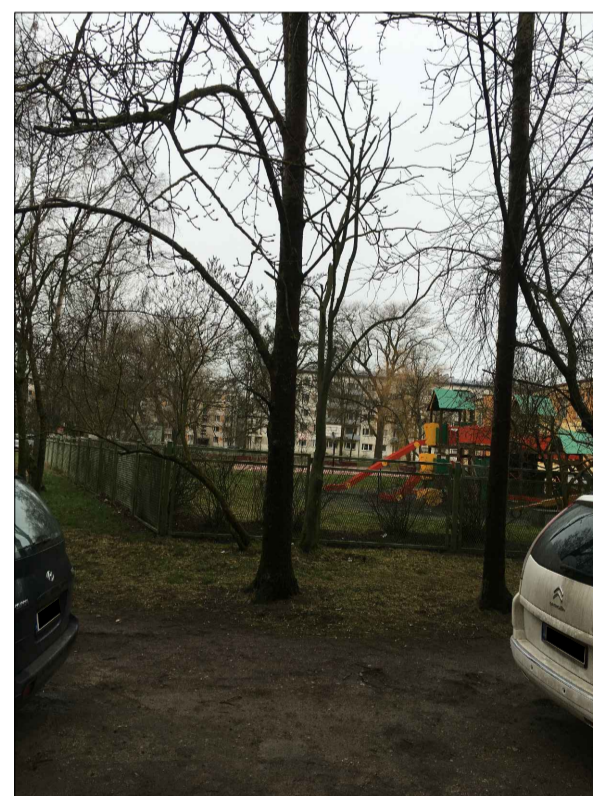

6



10



3



4



5



7



8

9

11



12

**Projektētie apzīmējumi.**

	Betona bruģa segums slāveņa
	Betona bruģa segums ielas
	Gumijas drošības gēlzu segums
	Armatētais bruģa segums
	Asfalta bruģa segums
	Asfalta bruģa segums ar parafonu
	Aqua zeme apgaļotā ielā
	Brokastu apse
	Ielas apse
	Brokastuves pazeminātā apse
	Cēģu zeme ar bāzi, cēģu vertikālo apzīmējumu
	Cēģu saskāšanās šķērsvietā
	Ģeometrisks juro/drošības apzīmējuma kubids
	Asaravārdi priekšapzīmējuma kubidam
	Divkārtējā asaravārdi esošajiem elektriskajiem tīkliem/telekomunikācijas caurēm/skatoties
	Alikumu konteineru nojumes
	Sāļi/rotasprāzņi/veģas šķērsvietā
	Sīdāmie koki
	Krūmu ciršana, objektu demontāža
	Publiskā apspriešana notika koku ciršana/ cilu koku ciršana

**OBJEKTS:**  
Teritorijas labiekārtojums Klaipēdas ielā 88, 90 un 92, Liepājā.

**INFORMĀCIJA:**  
Adrese: Klaipēdas iela 88A, kad. apz. 17000430118 un Klaipēdas iela 94, kad. apz. 17000430121  
Zemes īpašnieks: Liepājas pilsētas pašvaldība  
Koku ciršanas iesnieguma Nr.: SIA "Liepājas namu apsaimniekotāji", reģ. Nr. 42103004583,  
Tukuma ielā 1a, Liepāja, LV-3416, Tel. 28622173.  
Projekta izstrādātājs: SIA "Ielu un ceļu projekti", reģ. nr. 42103053856, Rīstakrasta iela 1 - 6,  
Liepāja, LV-3416.

**PUBLISKĀ APSPRIEŠANAS LAIKS:**  
no 2020. gada 14. janvāra līdz 2020. gada 23. janvārim.

Publiskās apspriešanas anketa pieejama interneta vietnē [www.liepaja.lv](http://www.liepaja.lv) vai Liepājas pilsētas domes apmeklētāju pieņemšanas centrā, Rožu ielā 6, Liepājā.

**KOKU CIRŠANAS IEMESĻU UN PLĀNOTĀ BŪVNIECIĀ:**  
Būvprojekta "Teritorijas labiekārtojums Klaipēdas ielā 88, 90 un 92, Liepājā" ietvaros paredzēts izbūvēt stāvlaukumus un stāvvietas brukses malā, ierīkot velosipēdu novietnes, atkritumu konteineru nojumes, bērnu rotaļu laukumu, soliņus, veģas zāvētāju un apstādījumus pie stāvlaukumiem un stāvvietām, uzstādīt ceļa šķērsvālnes, izbūvēt ietves ap stāvlaukumu un sakārtot ietju ceļus ielā Klaipēdas 92, ierīkot lietotājiem kanalizācijas tīklus un pārcelt esošos gaismekļus ar kabeliem atbilstīgi projektētajai situācijai, ierīkot apgaismojuma stāvlaukumam Klaipēdas ielā 88A.

Būvprojekta realizācijas rezultātā tiks labiekārtota teritorija, būtiski uzlabota transportlīdzekļu novietošana stāvlaukumā, paaugstināta satiksmes drošība.

Projekta ietvaros paredzēts iestādīt 27 jaunos kokus (dīzēti, h > 2,5m, Holandes lipa/Tiļa Vulgāris).

Publiskajā apspriešanā tiek rīkota 12 koku noīršana, saskaņā ar zemāk norādīto tabulu:

Nr.apz.	d,cm	Suga	Piezīmes
1	20	osis	Noīrēts projekta realizācijai, traucē bērnu rotaļlaukuma izbūvi
2	30	apce	Noīrēts projekta realizācijai, traucē stāvvietu izbūvi
3	2x30	parastā kļava	Noīrēts projekta realizācijai, traucē stāvvietu izbūvi, ļoti plaša virspusēja sakņu sistēma, kuras dēļ koka saglabāšana būtu ļoti sarežģīta un rīcība jāveic daļā teritorijā, kas paredzēta autostāvvietām
4	4x20	zirgkastņa	Noīrēts projekta realizācijai, traucē stāvvietu izbūvi un tiek samazināts risks, kas saistīts ar zirgkastņas augļu nobrišanu
5	25	lipa	Noīrēts projekta realizācijai, traucē stāvvietu izbūvi
6	20	osis	Noīrēts projekta realizācijai, traucē stāvvietu izbūvi
7	30	parastā kļava	Noīrēts projekta realizācijai, traucē stāvvietu izbūvi, vainagā redzami izkalusi zari
8	20	bērzs	Noīrēts projekta realizācijai, traucē stāvvietu izbūvi, koka vainagā redzami parazitārais sēns bērnu tūfina veidojumi, vainagā apakšējās zari daļēji nokalsti
9	25	bērzs	Noīrēts projekta realizācijai, traucē stāvvietu izbūvi, uz stumbrā redzami mehāniski bojājumi un mizas nobrāzumi
10	30	bērzs	Noīrēts projekta realizācijai, traucē stāvvietu izbūvi
11	80	papele	2m augstumā zara zāģējuma vieta, kurā viedojas dobums, koka zarus redzami vēža veidojumi
12	75	papele	2,5m augstumā zara zāģējuma vieta, kurā viedojas dobums, koka zarus redzami vēža veidojumi