


# Rojas ielas ietves pārbūve posmā no Mirdzas Ķempes ielas līdz zemesgabalam Rojas ielā 36, Liepājā Likvidējamo un jaunu koku stādījumu plāns

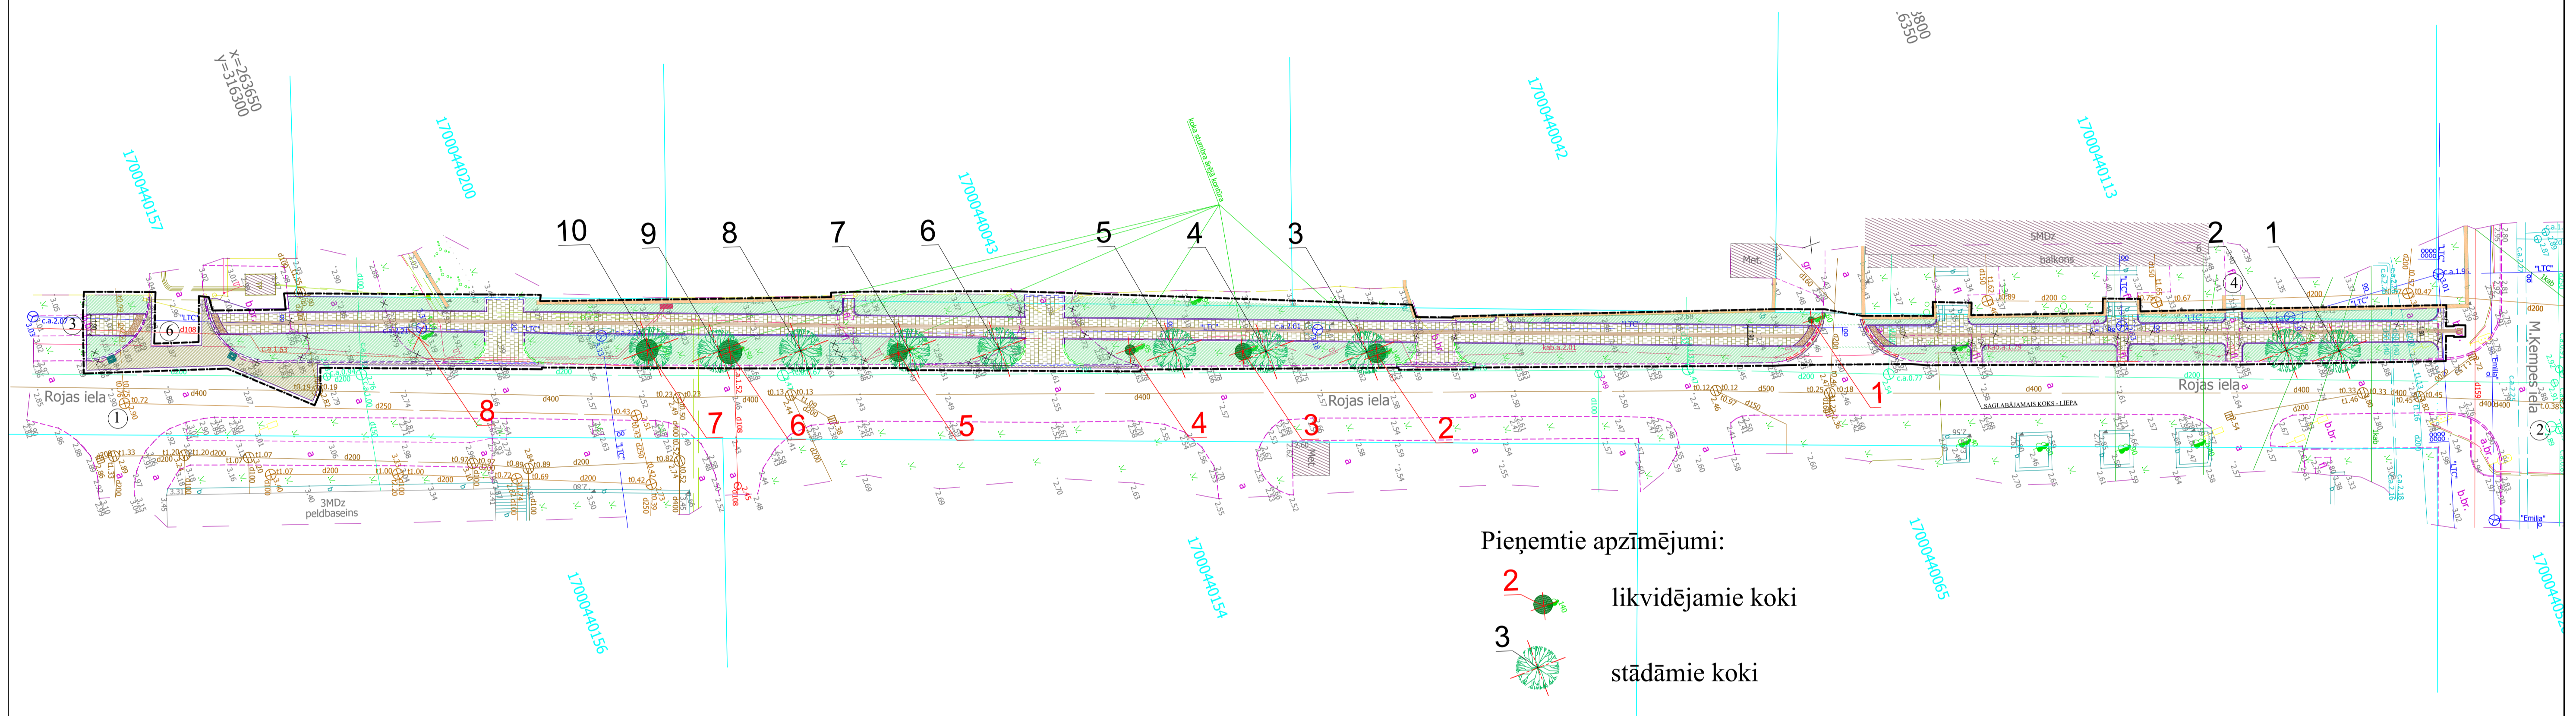

## Piezīmes:

Koku ciršanas ierosinātājs: Liepājas pilsētas pašvaldības iestāde "Komunālā pārvalde" reģ. Nr. 90010879256  
 adrese: Ūliha iela 44, Liepāja, LV 3401

Koku ciršanas adrese: Rojas ielas pāra apbūves puses ietve no krustojuma ar Mirdzas Ķempes ielu līdz zemesgabalam Rojas ielā 36, Liepājā

Būvniecības iecerē "Rojas ielas ietves pārbūve posmā no Mirdzas Ķempes ielas līdz zemesgabalam Rojas ielā 36, Liepājā" paredzēts ierīkot jaunu gājēju ietvi gar Rojas ielas pāra apbūves pusi posmā no Mirdzas Ķempes ielas līdz zemesgabalam Rojas ielā 36 ar betona bruģa segumu. Jaunais ietves posms būtiski uzlabos gājēju ērtības un drošību nokļūšanai līdz Liepājas 8. vidusskolei, baseinam un dzīvojamajam rajonam. Iecerē paredzēts sakārtot ietvei piegulošos zālienus, nobrauktuves uz apbūvi, pazemināt esošās telekomunikāciju sakaru akas un uzlabot lietus ūdens savākšanu Rojas ielā.

## Likvidējamo koku saraksts

Nr.p.k.	Koka suga	Ø,cm	Skaitis	Piezīmes
1.	Liepa	60	1	Nokaltusi
2.	Papele	140	1	
3.	Papele	115	1	
4.	Papele	95	1	
5.	Papele	115	1	
6.	Papele	150	1	
7.	Papele	150	1	
8.	Goba	4x10	1	