

# PUBLISKĀ APSPRIEŠANA

## PAR KOKU NOCIRŠANU SAKARĀ AR BŪVNICĪBAS IECERI, KULDĪGAS IELĀ 20, LIEPĀJĀ

### PUBLISKĀS APSPRIEŠANAS

LAIKS NO 2019.GADA 3.JŪLIJA

LĪDZ 2019.GADA 12.JŪLIJAM

### APTAUJAS ANKETAS PIEEJAMAS

INTERNETA VIETNĒ [www.liepaja.lv](http://www.liepaja.lv)


LIEPĀJAS PILSĒTAS DOMĒ

(Rožu ielā 6, Apmeklētāju pieņemšanas centrā)

Informācija par projektā paredzētajiem izcērtamajiem kokiem un koku ciršanas pamatojums.

Paredzēts izcirst 25 kokus un krūmu apaugumus.

Nr.p.k.	Suga		Diametrs, cm	Pamatojums koka ciršanai
	Latīniskais nosaukums	Latviskais nosaukums		
<b>1.koku rinda</b>				
1.	Salix	Vītols	40	mazvērtīgs koks/ būvniecība
2.	Salix	Vītols	50	mazvērtīgs koks/ būvniecība
3.	Salix	Vītols	60	mazvērtīgs koks/ būvniecība
4.	Salix	Vītols	50	mazvērtīgs koks/ būvniecība
5.	Salix	Vītols	70	mazvērtīgs koks/ būvniecība
6.	Salix	Vītols	80	būvniecība
<b>2.koku rinda gar Kuldīgas ielu</b>				
7.	Acer platanoides	Parastā kļava	40	mazvērtīgs koks/ būvniecība
8.	Alnus glutinosa	Melnalksnis	40	mazvērtīgs koks/ būvniecība
9.	Alnus glutinosa	Melnalksnis	40	mazvērtīgs koks/ būvniecība
10.	Alnus glutinosa	Melnalksnis	50	mazvērtīgs koks/ būvniecība
11.	Alnus glutinosa	Melnalksnis	60	mazvērtīgs koks/ būvniecība
12.	Alnus glutinosa	Melnalksnis	80	mazvērtīgs koks/ būvniecība
13.	Salix	Vītols	50	mazvērtīgs koks/ būvniecība
14.	Salix	Vītols	60	mazvērtīgs koks/ būvniecība
15.	Salix	Vītols	60	mazvērtīgs koks/ būvniecība
16.	Salix	Vītols	70	mazvērtīgs koks/ būvniecība
17.	Salix	Vītols	80	mazvērtīgs koks/ būvniecība
18.	Betula pendula	Āra bērzs	60	mazvērtīgs koks/ būvniecība
<b>3.koku rinda</b>				
19.				
20.	Salix	Vītols	40	mazvērtīgs koks/ būvniecība
21.	Salix	Vītols	50	mazvērtīgs koks/ būvniecība
22.	Salix	Vītols	60	mazvērtīgs koks/ būvniecība
23.	Salix	Vītols	60	mazvērtīgs koks/ būvniecība
24.	Salix	Vītols	60	mazvērtīgs koks/ būvniecība
<b>4. izcērtamie koki teritorijā</b>				
25.	Picea abies	Parastā egle	30	mazvērtīgs koks/ būvniecība

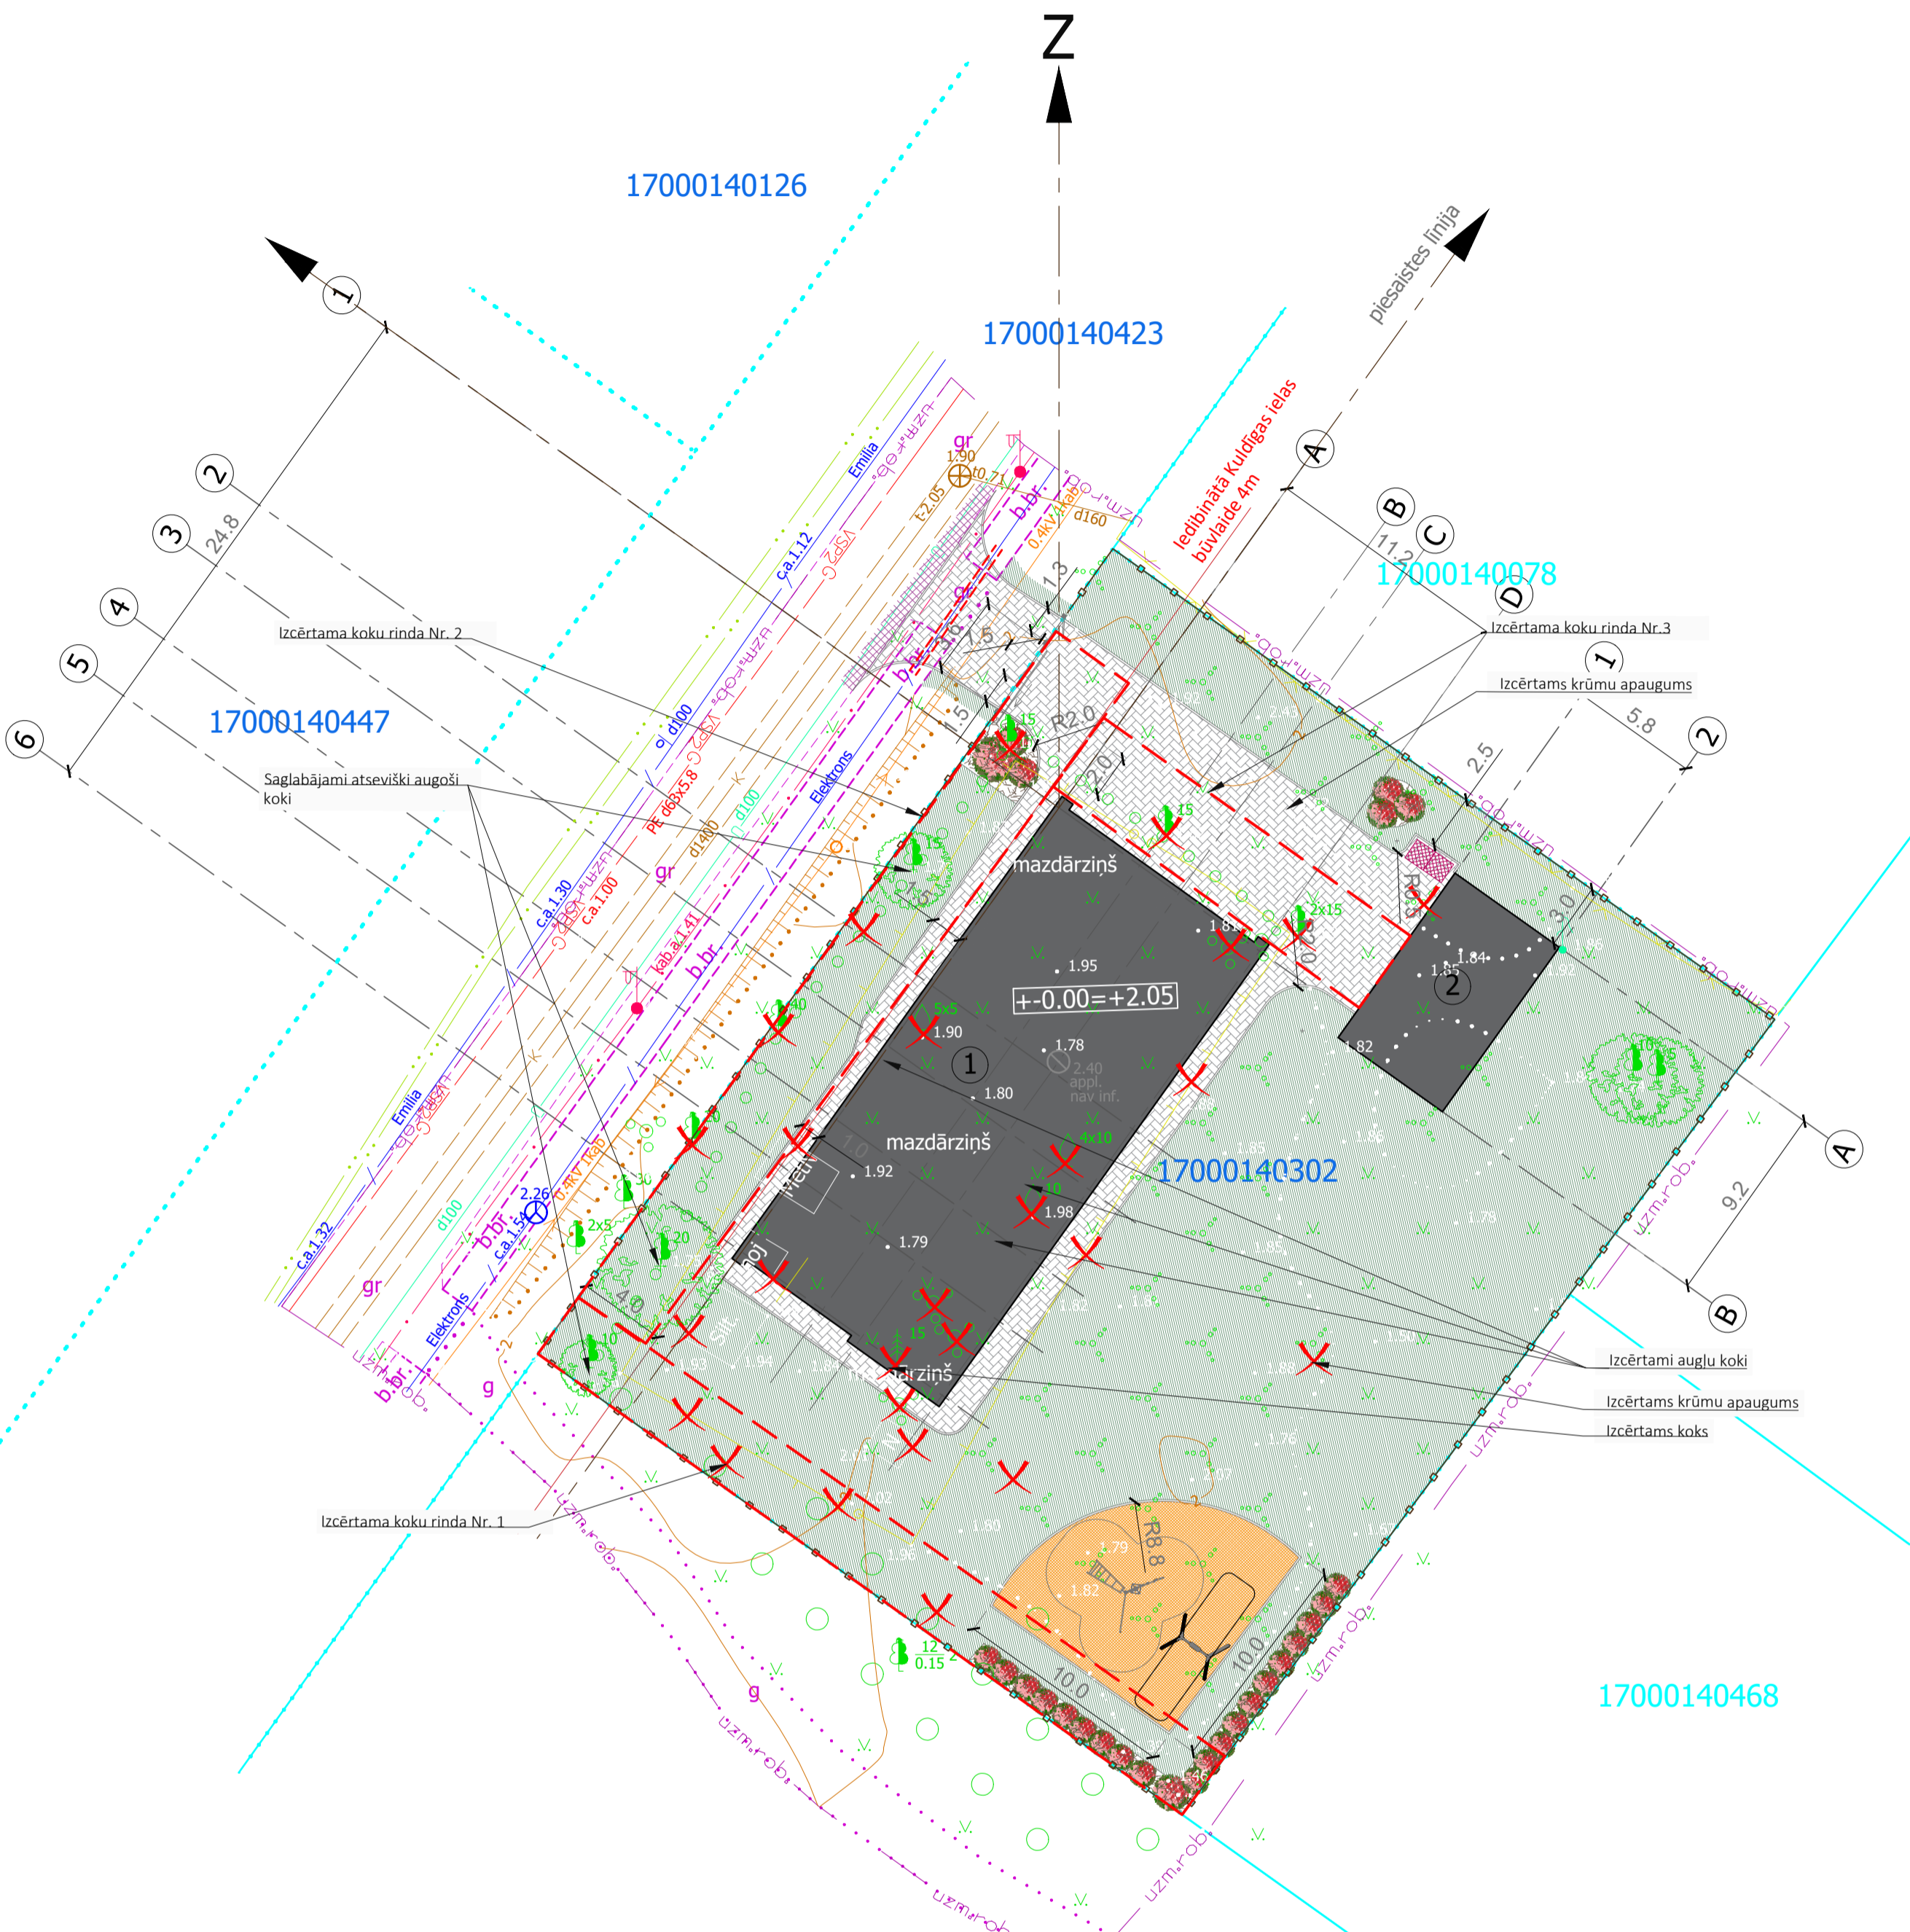

PIENĒMTIE APZĪMĒJUMI	
	ESOŠS DEMONTĒJAMĀS ŽOGS
	ZEMES GABALA ROBEŽA
	ZĀLIENS
	IEEJA/IZEJA
	PROJEKTĒJAMĀ ĒKA
	PROJEKTĒJAMĀ PALĪĒKA
	DEMONTĒJAMI APIJUMI
	PROJEKTĒTĀ BETONA APMALĪTE, 1000X200X80
	PROJEKTĒTĀS BETONA BRUGĀKMENS SEGUMS
	ATKRITUMU KONTEINERA LAUKUMS
	PROJEKTĒTĀS KOKA VAIROGA ŽOGS
	BĒRNU ROTĀLU LAUKUMA SEGUMS AR GUMIJAS SEGUMU
	DEKORATĪVIE APSTĀDĪJUMI AR MULČAS SEGUMU
	IZCĒRTĀMI KOKAUGI UN KRŪMI
	SALAUDUMA POSMS AR ESOŠO SEGUMU
	PROJEKTĒJAMĀ AUTOMĀTISKI BĪDĀMI AUTOMAŠĪNU VĀRTI
	PROJEKTĒJAMĀ VERĀMI GĀJĒJU VĀRTINI

ESOŠO INŽENIERKOMUNIKĀCIJU APZĪMĒJUMI	
	0,4kV ZEMSPRIEGUMA ELEKTROLIŅĀ
	ELEKTRONISKO SAKARU KABEĻIS
	APGAISMAS KABEĻIS
	PAZĒMES ĪDENSVAIDS
	SADZĪVES KANALIZĀCIJAS CAURULVADS
	SADZĪVES KANALIZĀCIJAS CAURULVADS

Zemes gabala adrese - Kuldīgas iela 20, Liepāja (kadastra Nr.1700 014 0302). Zemes gabala platība 1635,0 m2. Teritorijas izmantošanas veids pēc teritorijas plānojuma - Savrupmāju apbūves teritorija (Dz5).

Šobrīd teritorija ir nekopta un aizaugusi. Centrālajā daļā saglabājusies mazdārziņa tipa teritorija ar nojumēm un siltumnīcu, dobēm, kura ir nožogota ar koka žogu, kurš fiziski ir novecojis. Kopējā ainavā teritorija veido degradējošu iespaidu jo ir nekopta un stipri aizaugusi un noēnota.

Atbilstoši Liepājas pilsētas pašvaldības administrācijas pasūtījumam, tiek paredzēta vienstāva dzīvojamā ēka ar saimniecības ēku un teritorijas labiekārtojums, gimeniskai videi pietuvināta sociālās aprūpes iestāde bērniem.

Projektējamā ēka plānota zemes gabala vidus daļā, tuvāk ielai, veidojot plašāku aizmugures pagalmu. Paredzēta arī palīgēka, kura novietota pretī iebraucamajam ceļam nedaudz dziļāk zemes gabala teritorijā. Blakus palīgēkai paredzēts bruģēts atkritumu konteineru laukums. Teritorijas dienvidu pusē projektēts lietā gumijas seguma rotaļu laukums ar divām rotaļu iekārtām - šūpolēm un kāpšanas kompleksu. Piebraucamo ceļu zemes gabalam paredzēts saglabāt no esošās vietas, paredzot izbūvēt betona bruģakmens segumu. Pa zemes gabala robežu projektā paredzēts izbūvēt koka vairoga žogu ar betona stabiem. Projektējamajā zemes gabalā paredzētas atsevišķas apstādījumu dobes.

Lai realizētu projektējamās ēkas ieceri nepieciešama esošo kokaugu izcīršana. Teritorijas vidusdaļā paredzēts atsevišķu augļu koku un nelielu skuju koku izcīršana. Paredzēts izcirst esošo koku rindu zemes gabala ziemeļu daļā, kur projektā paredzēts piebraucamais ceļš ar bruģakmens laukumu.

Gar teritorijas dienvidu un rietumu pusēm ir esošu kokaugu rindu stādījumi. Projektā paredzēts saglabāt atsevišķus kokaugus, paredzot to vainagu kopšanu, taču, lai nodrošinātu ēkas un komunikāciju izbūvi lielāku daļu kokus paredzēts izcirst. Esošajos kokaugu stādījumos galvenokārt dominē vītoli un melnalkšņu stādījumi. Vairums no tiem ir neregulāri stumbri un ir uzskatāmi par mazvērtīgiem kokiem.

Esošā teritorija šobrīd ir ļoti noēnota, tādēļ izbūvējot dzīvojamu ēku nepieciešama atsevišķu koku izcīršana un krūmu apauguma iztīršana visā teritorijā.



**Koku ciršanas ierosinātājs:**  
SIA "Livland Group", Reģ. Nr. 40103754794  
juridiskā adrese: Baznīcas iela 31-8, Rīga, LV-1010  
kontakttālrunis: 23208470

Ģenerālprojektētājs: SIA "Livland Group", Reģ. Nr. 40103754794, Baznīcas ielā 31-8, Rīga, LV-1010, Tālrunis: 26574346; info@livland.lv 	Objekts: Dzīvojamās ēkas, saimniecības ēkas būvniecība un teritorijas labiekārtojums, Kuldīgas ielā 20 Pasūtītājs: Liepājas pilsētas pašvaldības administrācija, Reģ.Nr. 9000063185, Rožu ielā 6, Liepāja Rasējums: BŪVPROJEKTA ĢENERĀLPLĀNS
Pasūtījuma Nr. LPP 2018/122-1 Amats: Vārds, uzvārds Paraksts Būvproj. daļas vad. E.Cērpiņš Projektēja S.Poliņa	M 1:250 Lapa Lapas Stadija GP-01 Datums 07.02.2019 Arhīva numurs LG-L19/7 Lapas numurs