



## OBJEKTA NOVIETOJUMA SHĒMA

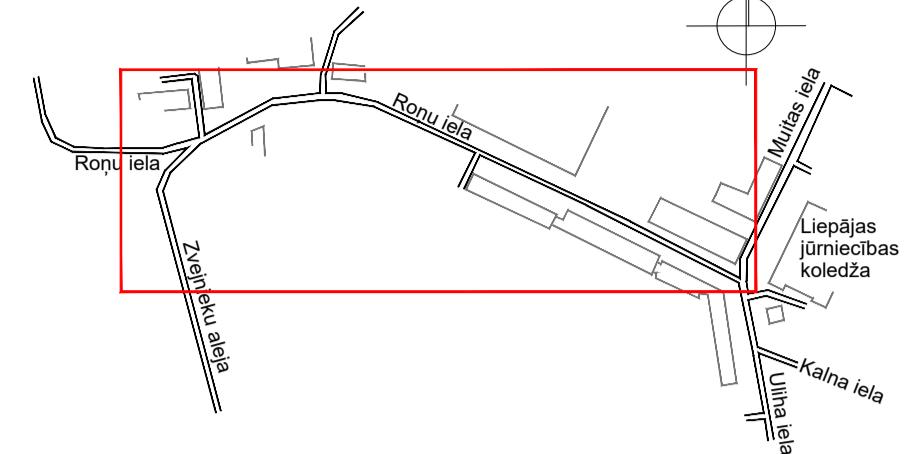

## KOKU CIRŠANAS PUBLISKĀ APSPIEŠANA

*Roņu ielā, Liepājā (kad.nr. 17000310221)  
un Zvejnieku alejā 11A (kad.nr.17000310014), Liepājā*

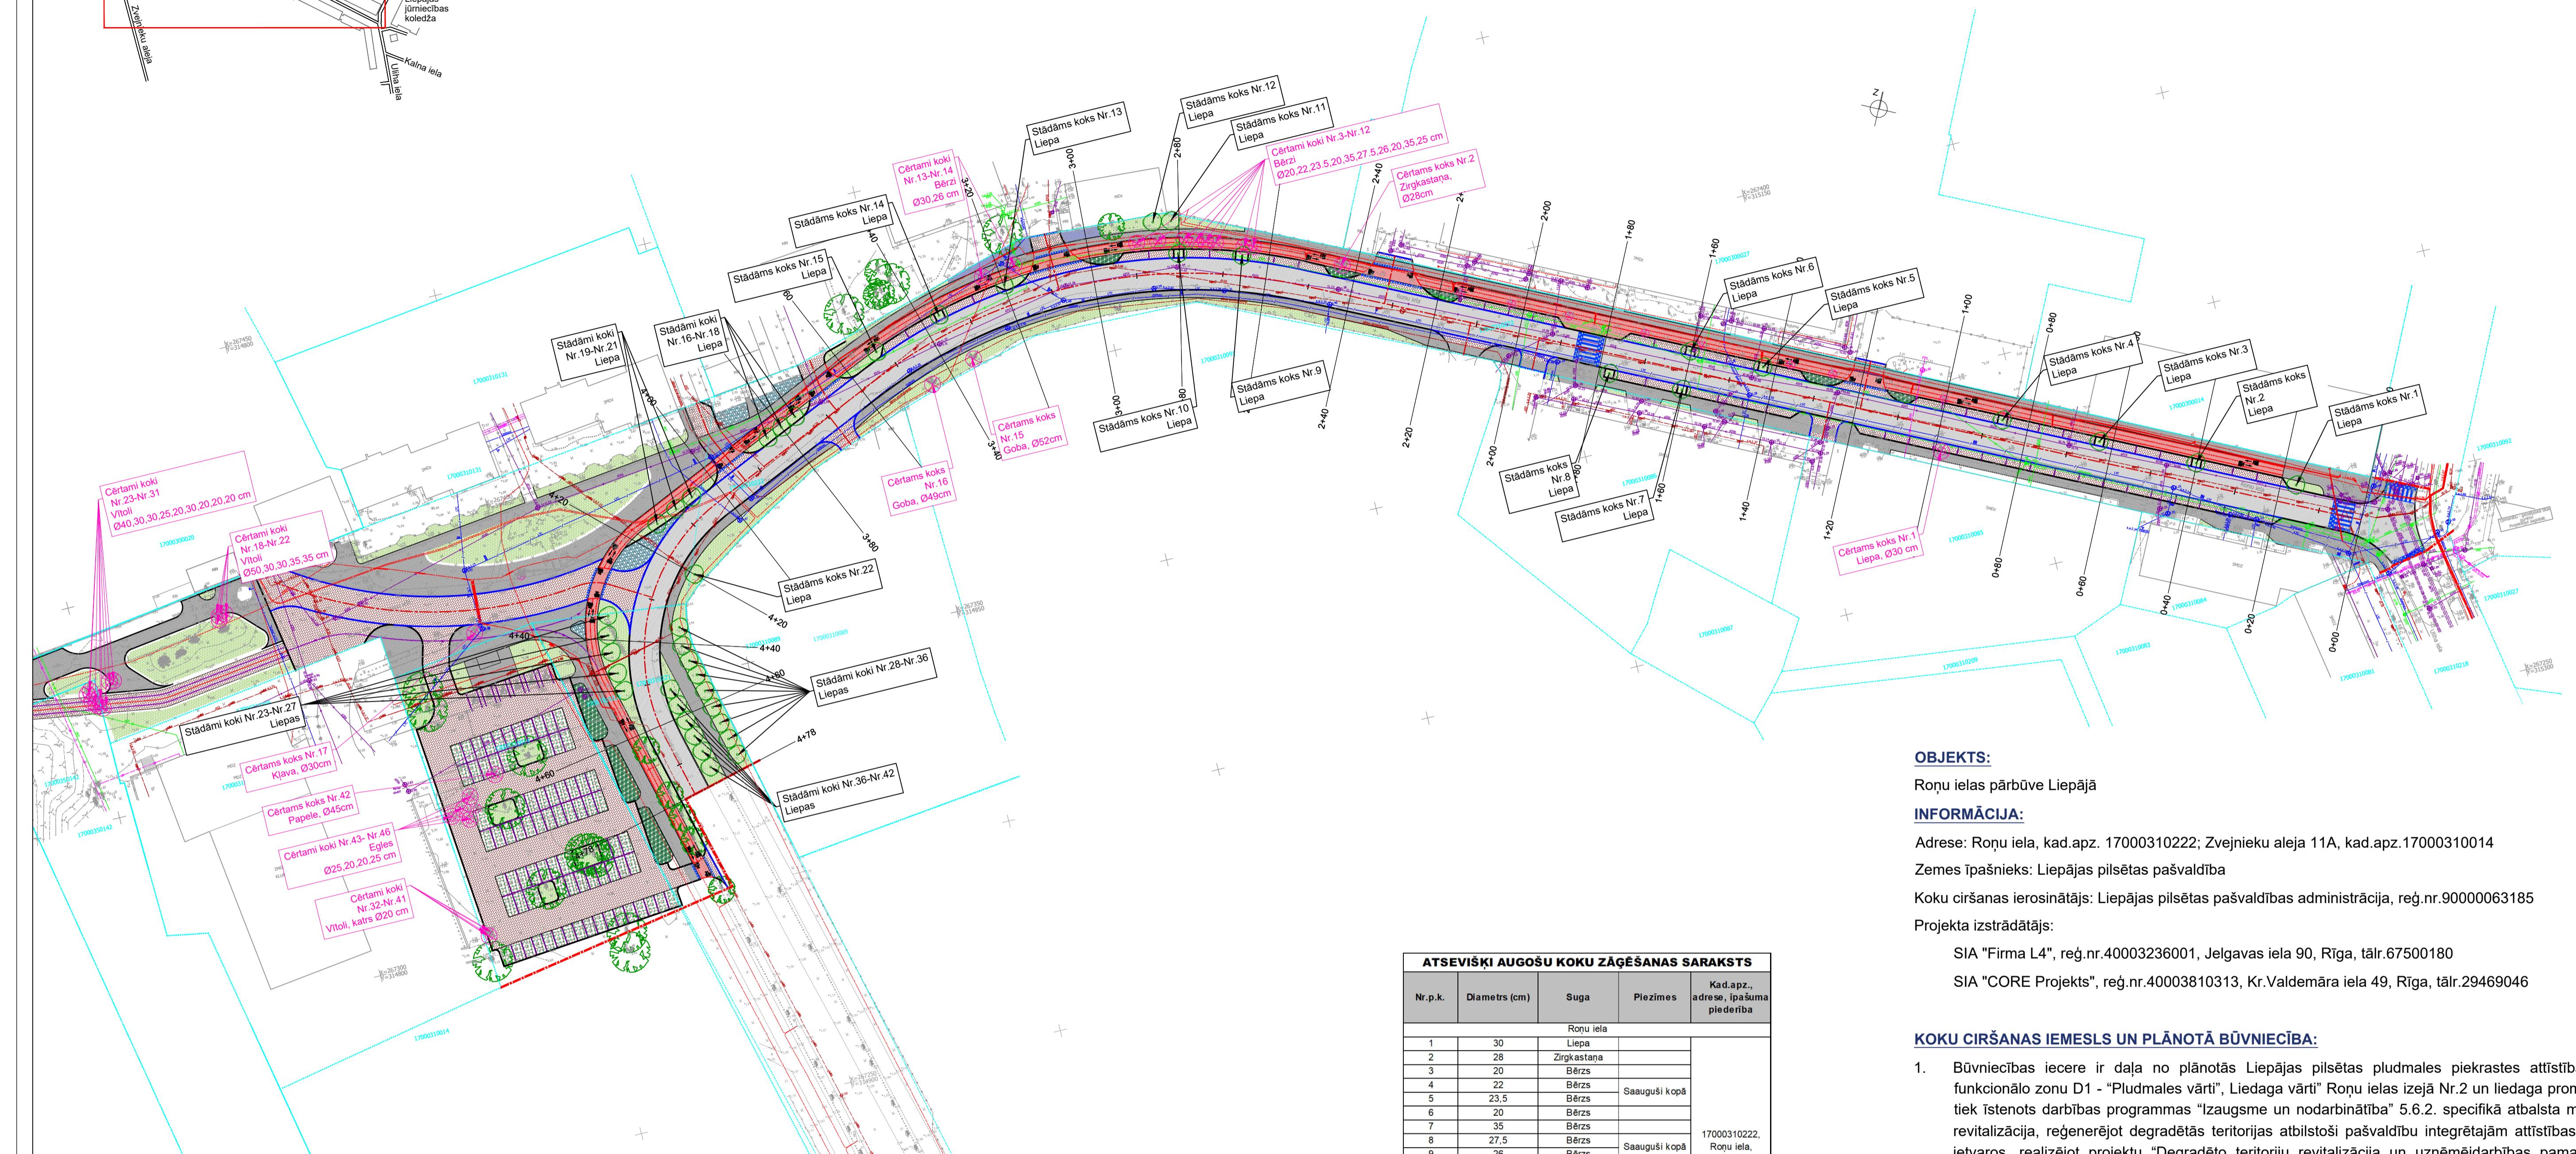

### OBJEKTS:

Roņu ielas pārbūve Liepājā

### INFORMĀCIJA:

Adrese: Roņu iela, kad.apz. 17000310222; Zvejnieku aleja 11A, kad.apz.17000310014

Zemes īpašnieks: Liepājas pilsētas pašvaldība

Koku ciršanas ierosinātājs: Liepājas pilsētas pašvaldības administrācija, reģ.nr.90000063185

Projekta izstrādātājs:

SIA "Firma L4", reģ.nr.40003236001, Jelgavas iela 90, Rīga, tālr.67500180

SIA "CORE Projekts", reģ.nr.40003810313, Kr.Valdemāra iela 49, Rīga, tālr.29469046

### KOKU CIRŠANAS IEMESLS UN PLĀNOTĀ BŪVΝIECĪBA:

- Būvniecības iecere ir daļa no plānotās Liepājas pilsētas pludmales piekrastes attīstības, kas skar funkcionālo zonu D1 - "Pludmales vārti", Liedaga vārti" Roņu ielas izejā Nr.2 un liedaga promenādi. Ligums tiek īstenošs darbības programmas "Izaugsme un nodarbinātība" 5.6.2. specifiskā atbalsta mērķa "Teritoriju revitalizācija, reģenerējot degradētās teritorijas atbilstoši pašvaldību integrētajām attīstības programmām" ietvaros, realizējot projektu "Degradēto teritoriju revitalizācija un uzņēmējdarbības pamatinfrastruktūras izveide kūrortā zonā, Liepājā, I kārtā".
- Projektā paredzēta jauna velomaršrūta izbūve, kas iekļaujas pilsētas esošajā veloinfrastruktūras tīklā. Ielas pārbūve un veloceļa izbūve nepieciešama arī plānotajai sporta attīstībai: Slēgtas futbola halles izbūve Zvejnieku alejā 2, Liepājā.
- Projekta ietvaros paredzēts nocirst 46 kokus, kuru diametrs ir sasniedzis vismaz 20cm un kuri traucē ielas pārbūves risinājumam. Paredzēti nocirst 1 liepi (Ø30cm), 2 gobas (Ø52,49cm), 1 zirkastanu (Ø28cm), 12 bērzu (Ø20-35cm), 1 kļavu (Ø30cm), 1 vitolus (Ø20-50cm), 1 papeli (Ø45cm) un 4 egles (Ø20-25cm).
- Projekta realizācijas zonā paredzēts iestādīt 42 jaunus kokus- dižstādu liepas ar aerācijas sistēmām,
- Projekta realizācijas zonā paredzēts saglabāt 33 esošos kokus. Esōšajiem kokiem tiks veikta vāinagu veidošana un nokalstošu zaru zāģēšana.

### IESPĒJA IZTEIKT VIEDOKLUS UN PRIEKŠLIKUMUS:

Publiskā apspriešana norisinās 2018.gadā no 6.septembra līdz 19.septembrim.

Rakstiskas atsauksmes lūdzam nosūtīt pa pastu vai iesniegt līdz 19.09.2018. šādās vietās:

- Liepājas pilsētas domes Apmeklētāju pieņemšanas centrā;
- Elektroniski aizpildīt un nosūtīt portālā www.liepaja.lv, sadaļā "iedzīvotāju līdzdalība".

Pēc publiskās apspriešanas ieteikumu apkopošanas Liepājas pilsētas Apstādījumu uzraudzības komisija (informātīvais tālr.63404723) pieņems galējo lēmumu par koku ciršanu sakarā ar būvniecības ieceri "Roņu ielas pārbūve Liepājā".

Publiskās apspriešanas aptaujas anketas pieejamas interneta vietnē www.liepaja.lv  
vai Liepājas pilsētas domes apmeklētāju pieņemšanas centrā, Roņu ielā 6, Liepājā.

### ATSEVIŠKI AUGOŠU KOKU ZĀĢĒŠANAS SARAKSTS

Nr.p.k.	Diametrs (cm)	Suga	Piezīmes	Kad.apz., adrese, ipšuma piederība
<b>Roņu iela</b>				
1	30	Liepa		
2	28	Zirkastanu		
3	20	Bērzs		
4	22	Bērzs	Sauguši kopā	
5	23,5	Bērzs		
6	20	Bērzs		
7	35	Bērzs		
8	27,5	Bērzs	Sauguši kopā	
9	26	Bērzs		
10	20	Bērzs		
11	35	Bērzs		
12	25	Bērzs		
13	30	Bērzs		
14	26	Bērzs		
15	52	Goba		
16	49	Goba		
17	30	Kļava		
<b>Gājēju zona</b>				
18	50	Vitols		
19	30	Vitols	Sauguši kopā	
20	30	Vitols	Sauguši kopā	
21	35	Vitols	Sauguši kopā	
22	35	Vitols	Sauguši kopā	
23	40	Vitols		
24	30	Vitols		
25	30	Vitols		
26	25	Vitols		
27	20	Vitols		
28	30	Vitols		
29	20	Vitols		
30	20	Vitols	Sauguši kopā	
31	20	Vitols		
<b>Perspektīvis stāvaukums</b>				
32	20	Vitols		
33	20	Vitols		
34	20	Vitols		
35	20	Vitols		
36	20	Vitols		
37	20	Vitols		
38	20	Vitols		
39	20	Vitols		
40	20	Vitols		
41	20	Vitols		
42	45	Papele		
43	25	Egle		
44	20	Egle		
45	20	Egle		
46	25	Egle		

