


TERITORIJAS LABIEKĀRTOJUMA ATJAUNOŠANA PIE ZIEMEĻU MOLA,
ATMODAS BULVĀRIS 21, KATEDRĀLES IELA 7/13, LIEPĀJĀ

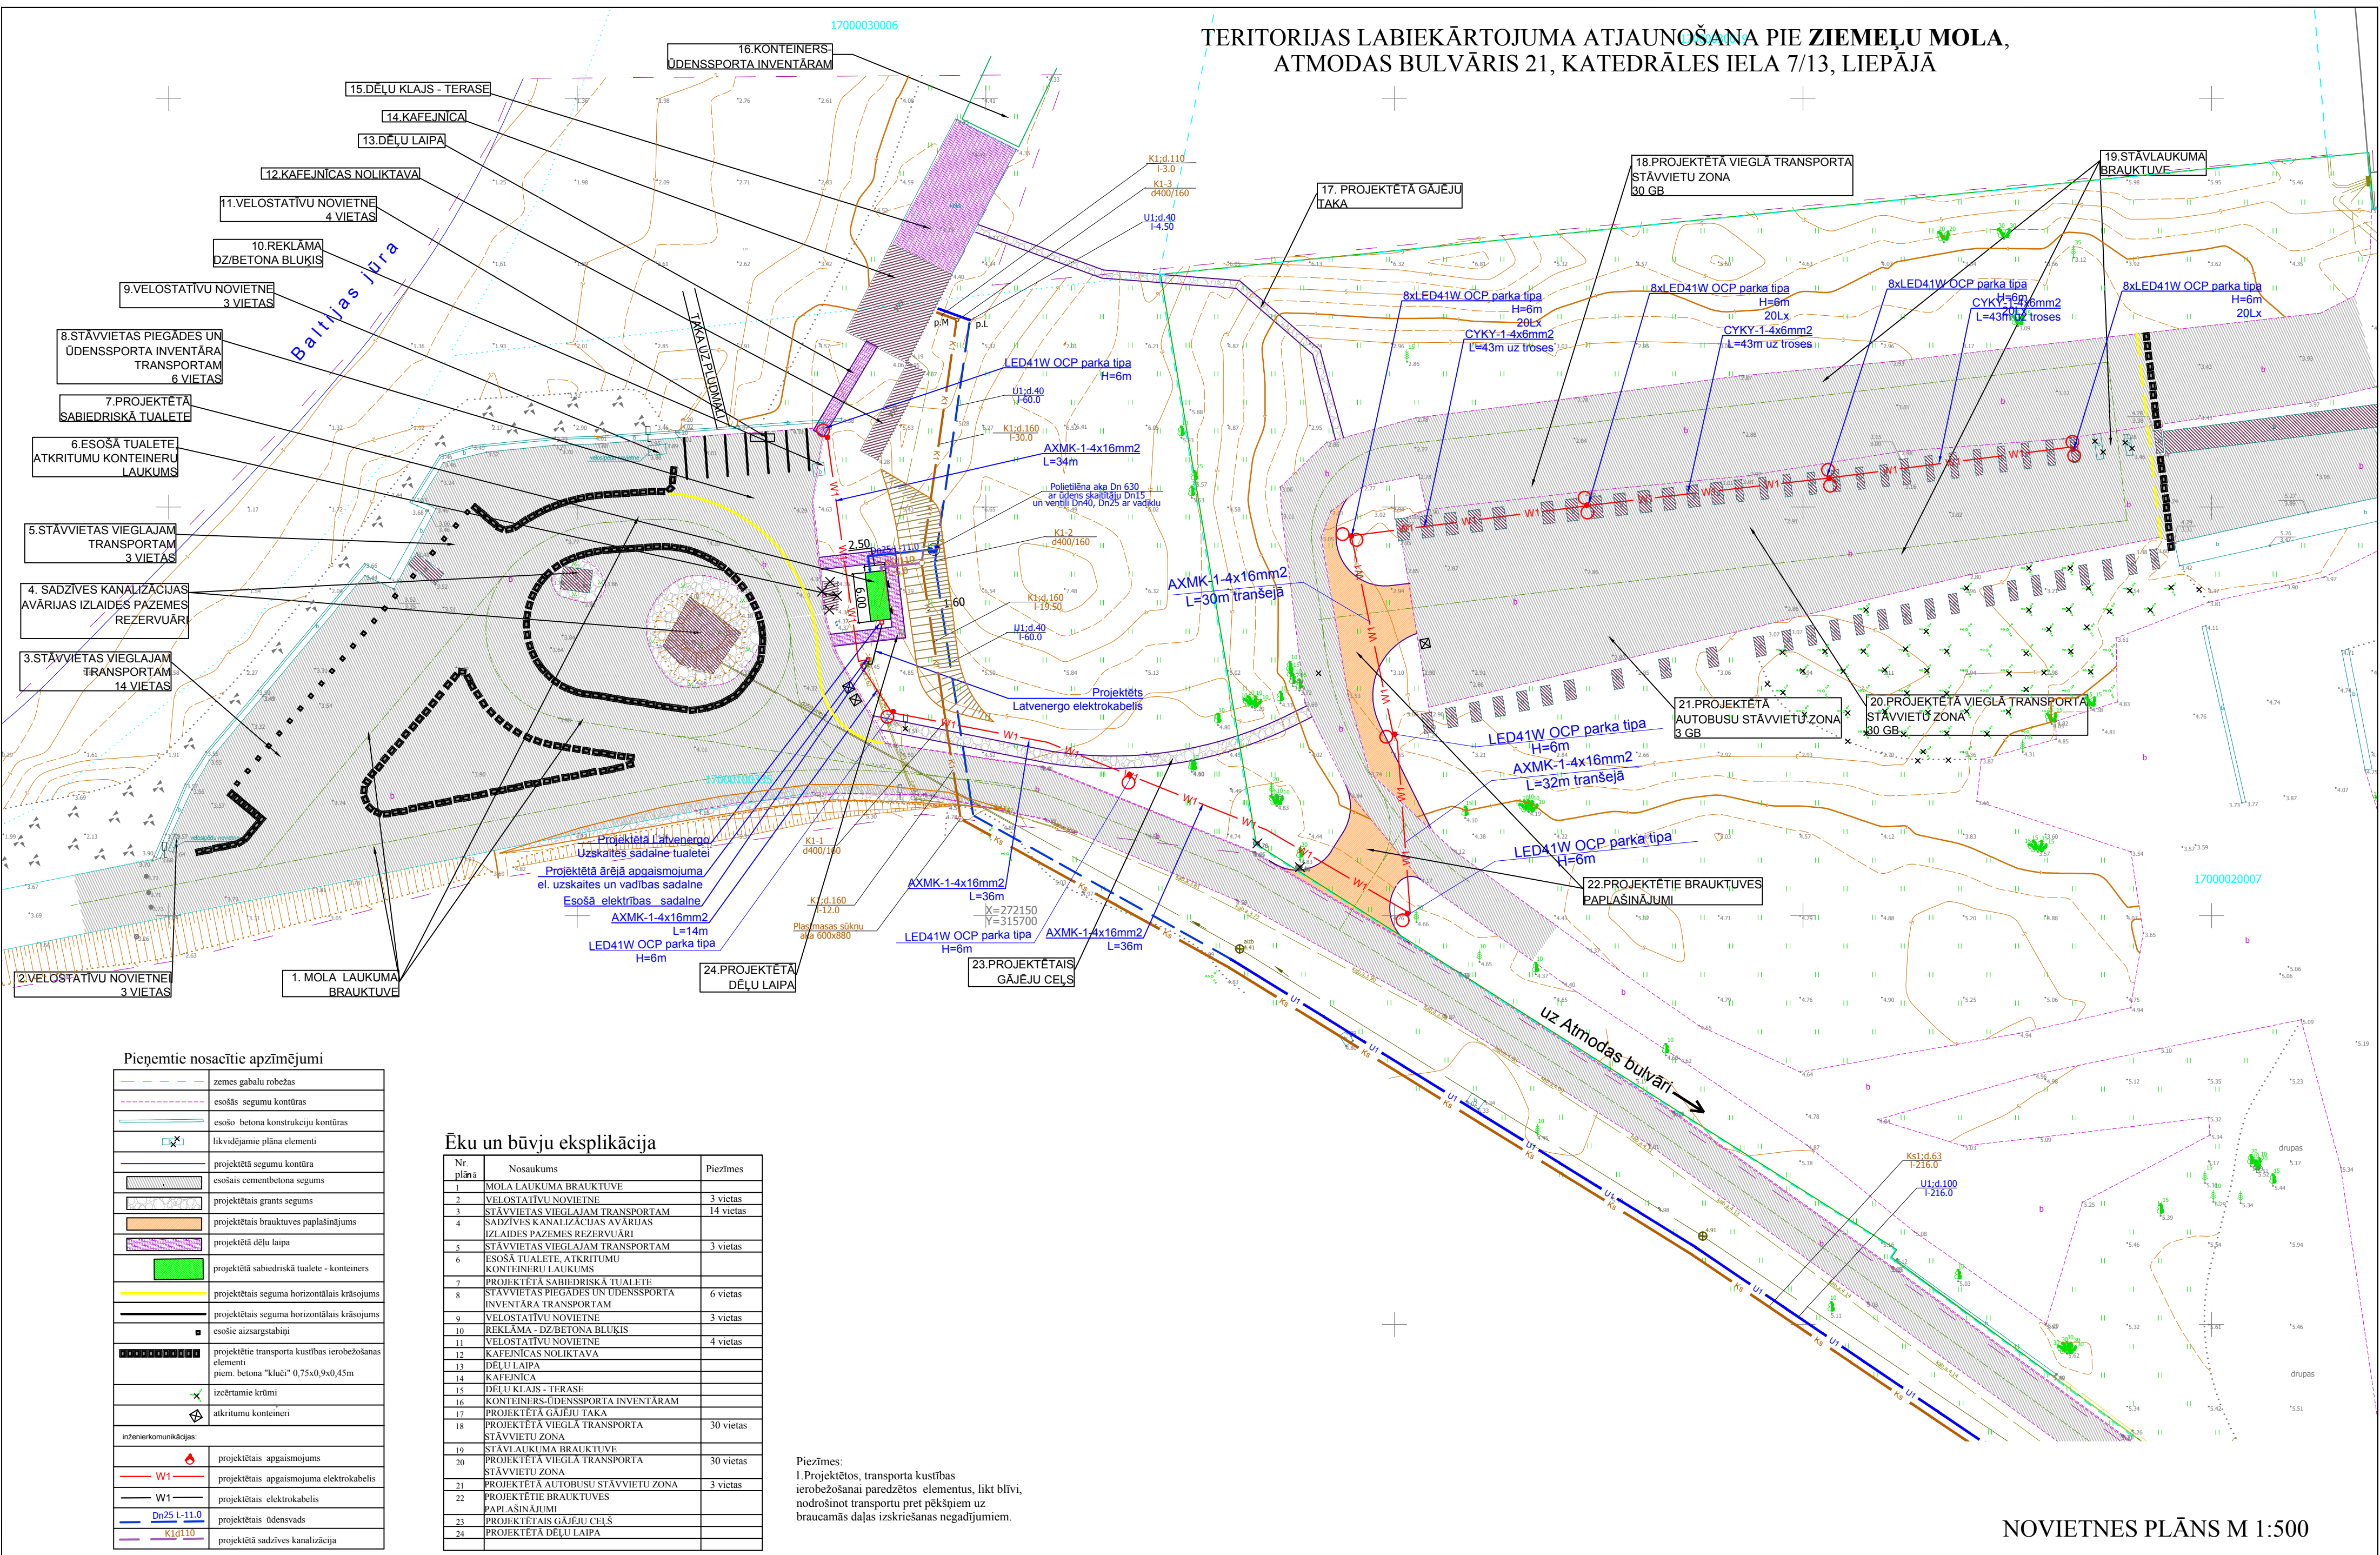

Pieņemtie nosacītie apzīmējumi

	zemes gabalu robežas
	esošās segumu kontūras
	esošo betona konstrukciju kontūras
	likvidējamie plāna elementi
	projektētā segumu kontūra
	esošais cementbetona segums
	projektētais grants segums
	projektētais brauktuves paplašinājums
	projektētā dēļu laipa
	projektētā sabiedriskā tualete - konteiners
	projektētais seguma horizontālais krāsojums
	projektētais seguma horizontālais krāsojums
	esošie aizsargstabiņi
	projektētais transporta kustības ierobežošanas elementi
	piem. betona "kluči" 0,75x0,9x0,45m
	izcērtamie krāmi
	atkritumu konteineri
inženierkomunikācijas:	
	projektētais apgaismojums
	projektētais apgaismojuma elektrokabelis
	projektētais elektrokabelis
	projektētais ūdensvads
	projektētā sadzīves kanalizācija

Ēku un būvju eksplikācija

Nr. plānā	Nosaukums	Piezīmes
1	MOLA LAUKUMA BRAUKTUVE	
2	VELOSTATĪVU NOVĒTNE	3 vietas
3	STĀVVIETAS VIEGLAJAM TRANSPORTAM	14 vietas
4	SADZĪVES KANALIZĀCIJAS AVĀRIJAS IZLAIDES PAZĒMES REZERVUĀRI	
5	STĀVVIETAS VIEGLAJAM TRANSPORTAM	3 vietas
6	ESOŠĀ TUALETĒ, ATKRITUMU KONTEINERU LAUKUMS	
7	PROJEKTĒTĀ SABIEDRISKĀ TUALETĒ	
8	STĀVVIETAS PĒGĀDES UN ŪDENSSPORTA INVENTĀRA TRANSPORTAM	6 vietas
9	VELOSTATĪVU NOVĒTNE	3 vietas
10	REKLĀMA - DZ/BETONA BLUKIS	
11	VELOSTATĪVU NOVĒTNE	4 vietas
12	KAFEJNĪCAS NOLIKTAVA	
13	DĒĻU LAIPA	
14	KAFEJNĪCA	
15	DĒĻU KLAJS - TERASE	
16	KONTEINERS-ŪDENSSPORTA INVENTĀRAM	
17	PROJEKTĒTĀ GĀJĒJU TAKA	
18	PROJEKTĒTĀ VIEGLĀ TRANSPORTA STĀVVIETU ZONA	30 vietas
19	STĀVLAUKUMA BRAUKTUVE	
20	PROJEKTĒTĀ VIEGLĀ TRANSPORTA STĀVVIETU ZONA	30 vietas
21	PROJEKTĒTĀ VIEGLĀ TRANSPORTA STĀVVIETU ZONA	3 vietas
22	PROJEKTĒTĀ VIEGLĀ TRANSPORTA STĀVVIETU ZONA	
23	PROJEKTĒTĀ GĀJĒJU CEĻS	
24	PROJEKTĒTĀ DĒĻU LAIPA	

Piezīmes:
1. Projektētos, transporta kustības ierobežošanai paredzētos elementus, likt blīvi, nodrošinot transportu pret pēkšņiem uz braucamās daļas izskriešanas negadījumiem.