



				Pasūtītājs: Liepājas pilsētas pašvaldības iestāde "Komunālā pārvalde"			
				Raina parks		Lapa	Lapas
Izstrādāja	T. Ziemeļis		08.18			1	3
				M=1:500	SIA "MUIŽNIEKU LIGZDA 2" Liepājā, Peldu ielā 29-19 Būvkomersanta reģ. Nr.4482-R		



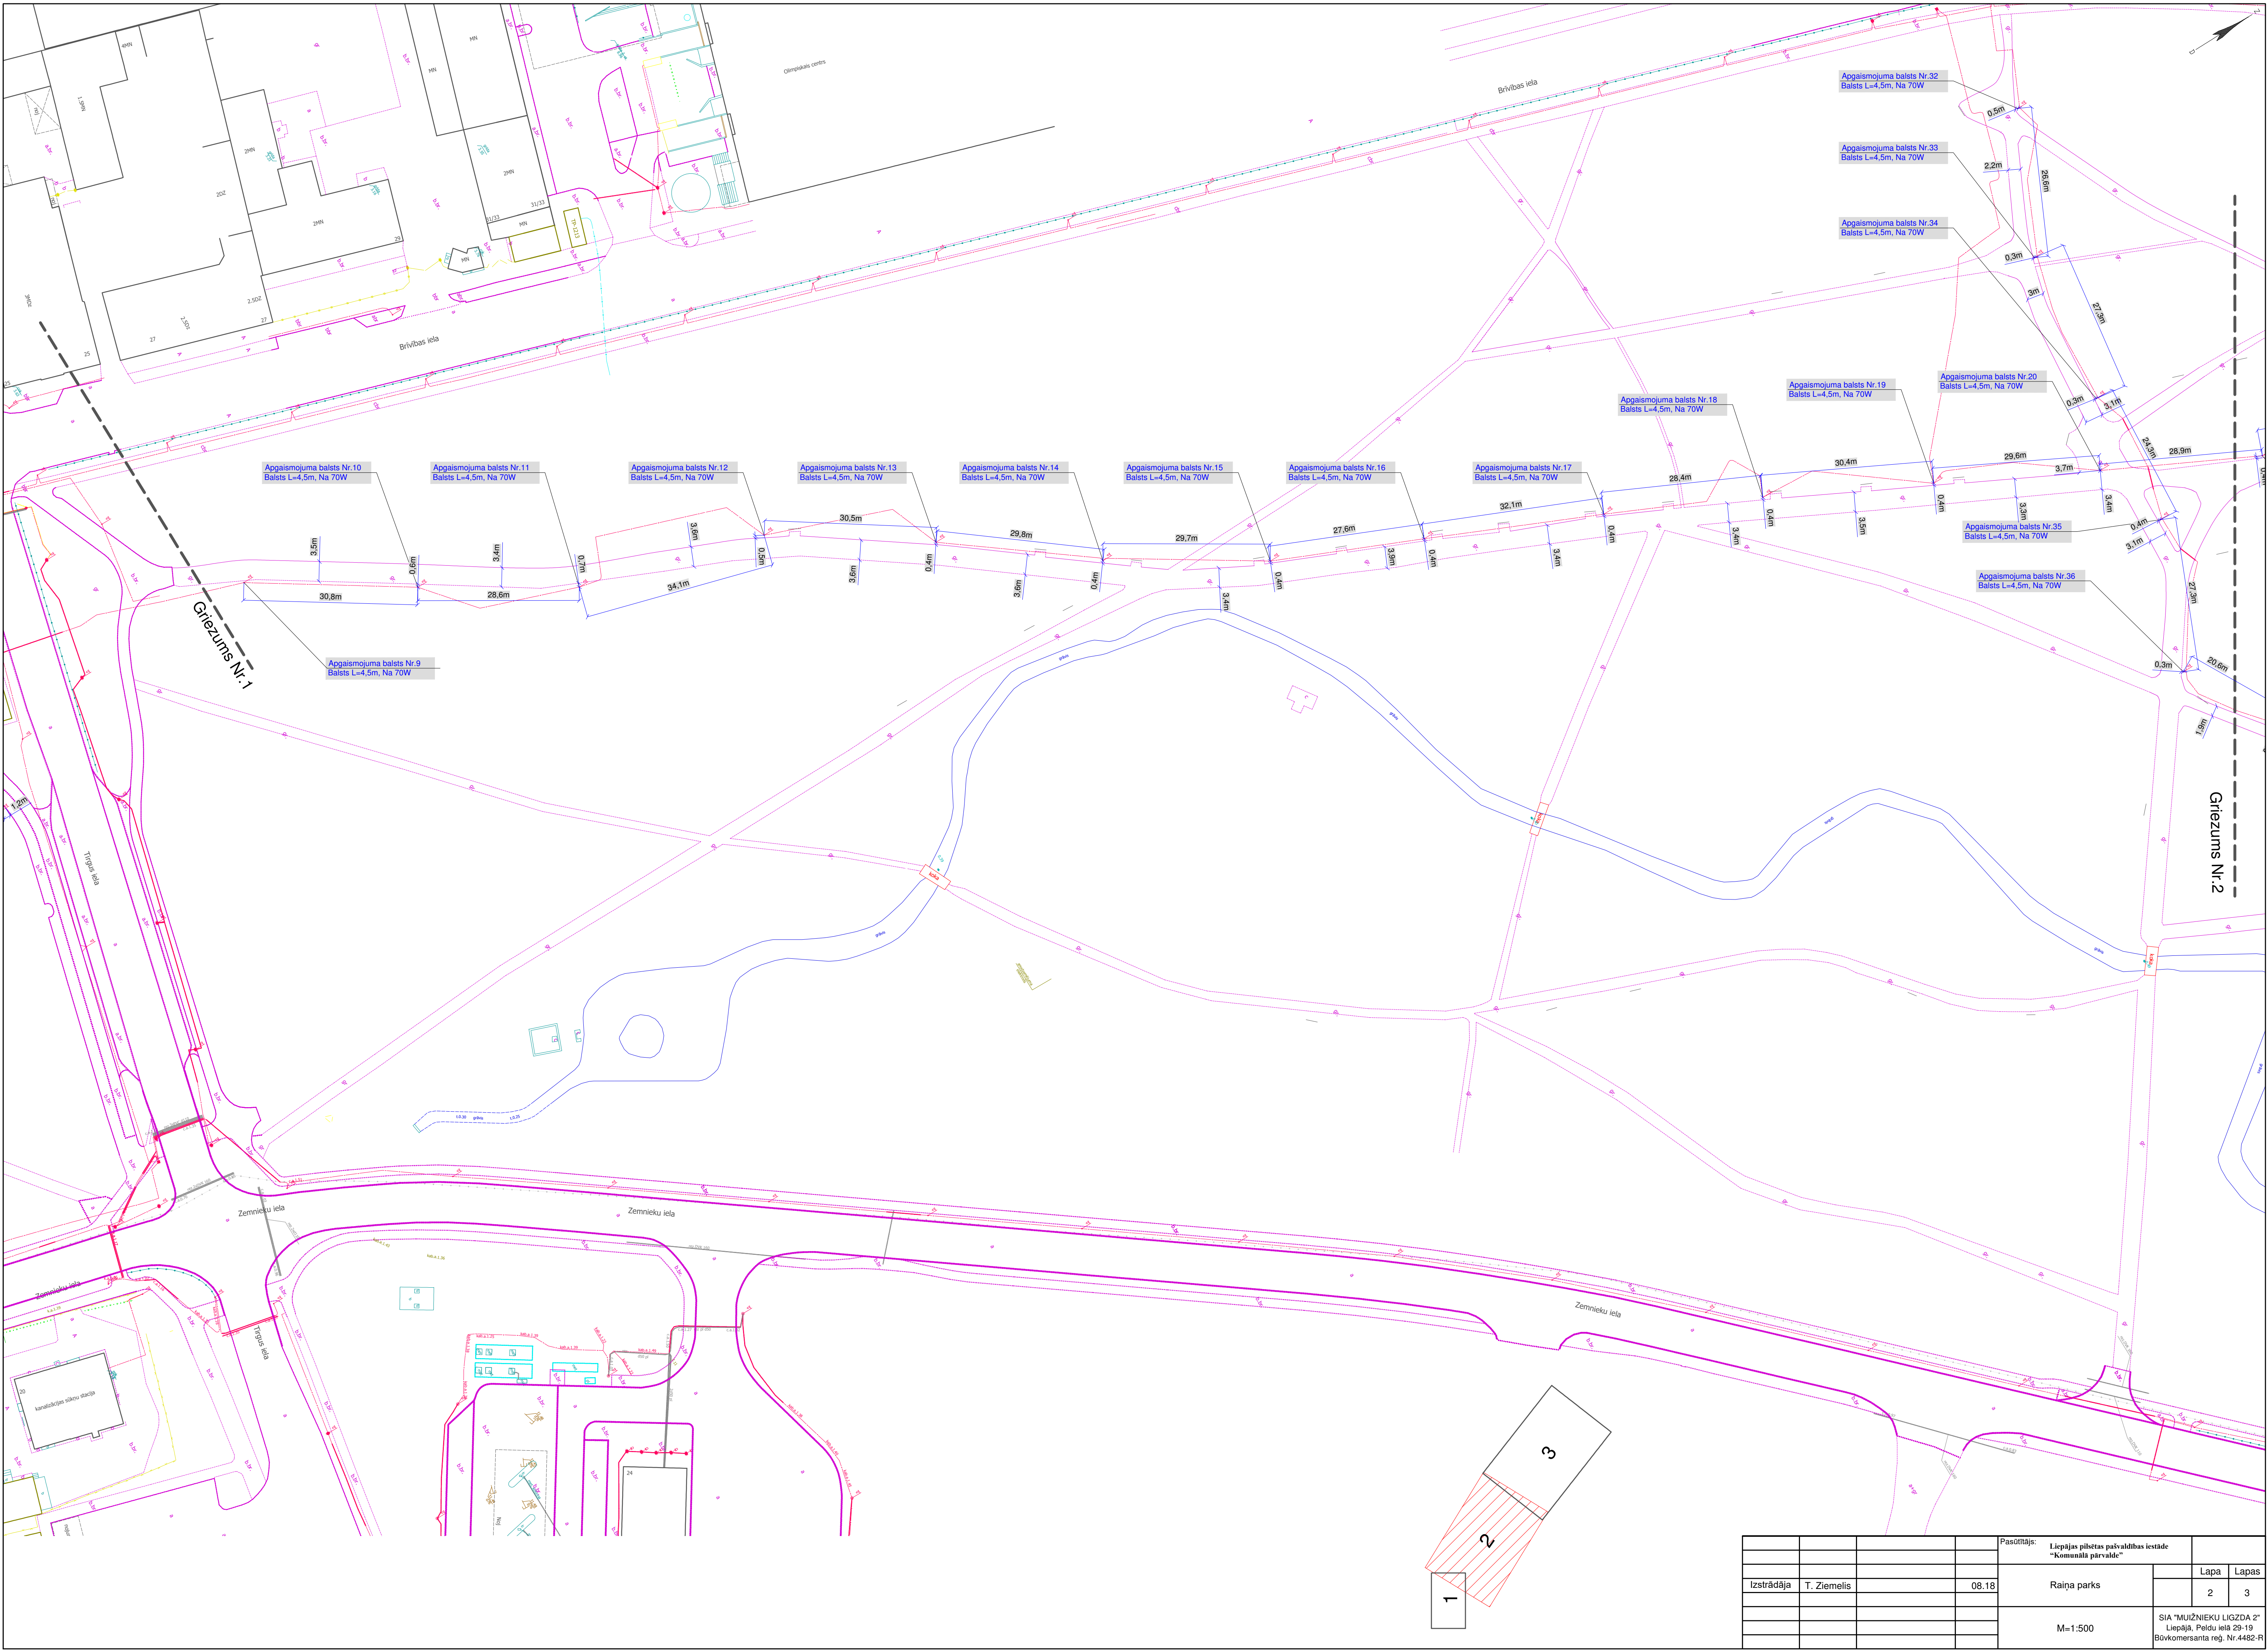

				Pasūtītājs:	Liepājas pilsētas pašvaldības iestāde "Komunālā pārvalde"	
Izstrādāja	T. Ziemeļis		08.18	Raina parks	Lapa	Lapas
					2	3
				M=1:500	SIA "MUIŽNIEKU LIGZDA 2" Liepāja, Peldu iela 29-19 Bv.komersanta reģ. Nr.4482-R	



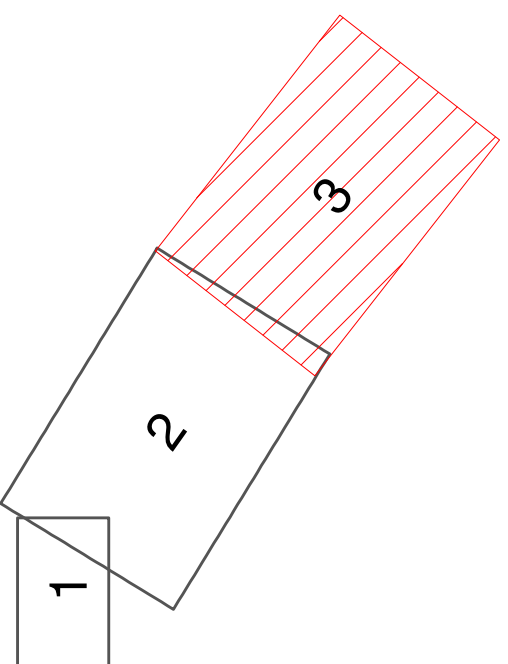

				Pasūtītājs: Liepājas pilsētas pašvaldības iestāde "Komunālā pārvalde"		
Izstrādāja	T. Ziemeļis		08.18	Raina parks	Lapa	Lapas
					3	3
				M=1:500	SIA "MUIŽNIEKU LIGZDA 2" Liepāja, Peldu iela 28-19 Bovkomersanta reģ. Nr.4482-R	