


				Pasūtītājs: Liepājas pilsētas pašvaldības iestāde "Komunālā pārvalde"			
				Jaunā iela posmā no Zirņu ielas uz ezera pusi Apgaismojuma klase ME6		Lapa	Lapas
Izstrādāja	T. Ziemelis		08.18			2	3
				M=1:500	SIA "MUIŽNIEKU LIGZDA 2" Liepājā, Peldu ielā 29-19 Būvkomersanta reģ. Nr.4482-R		

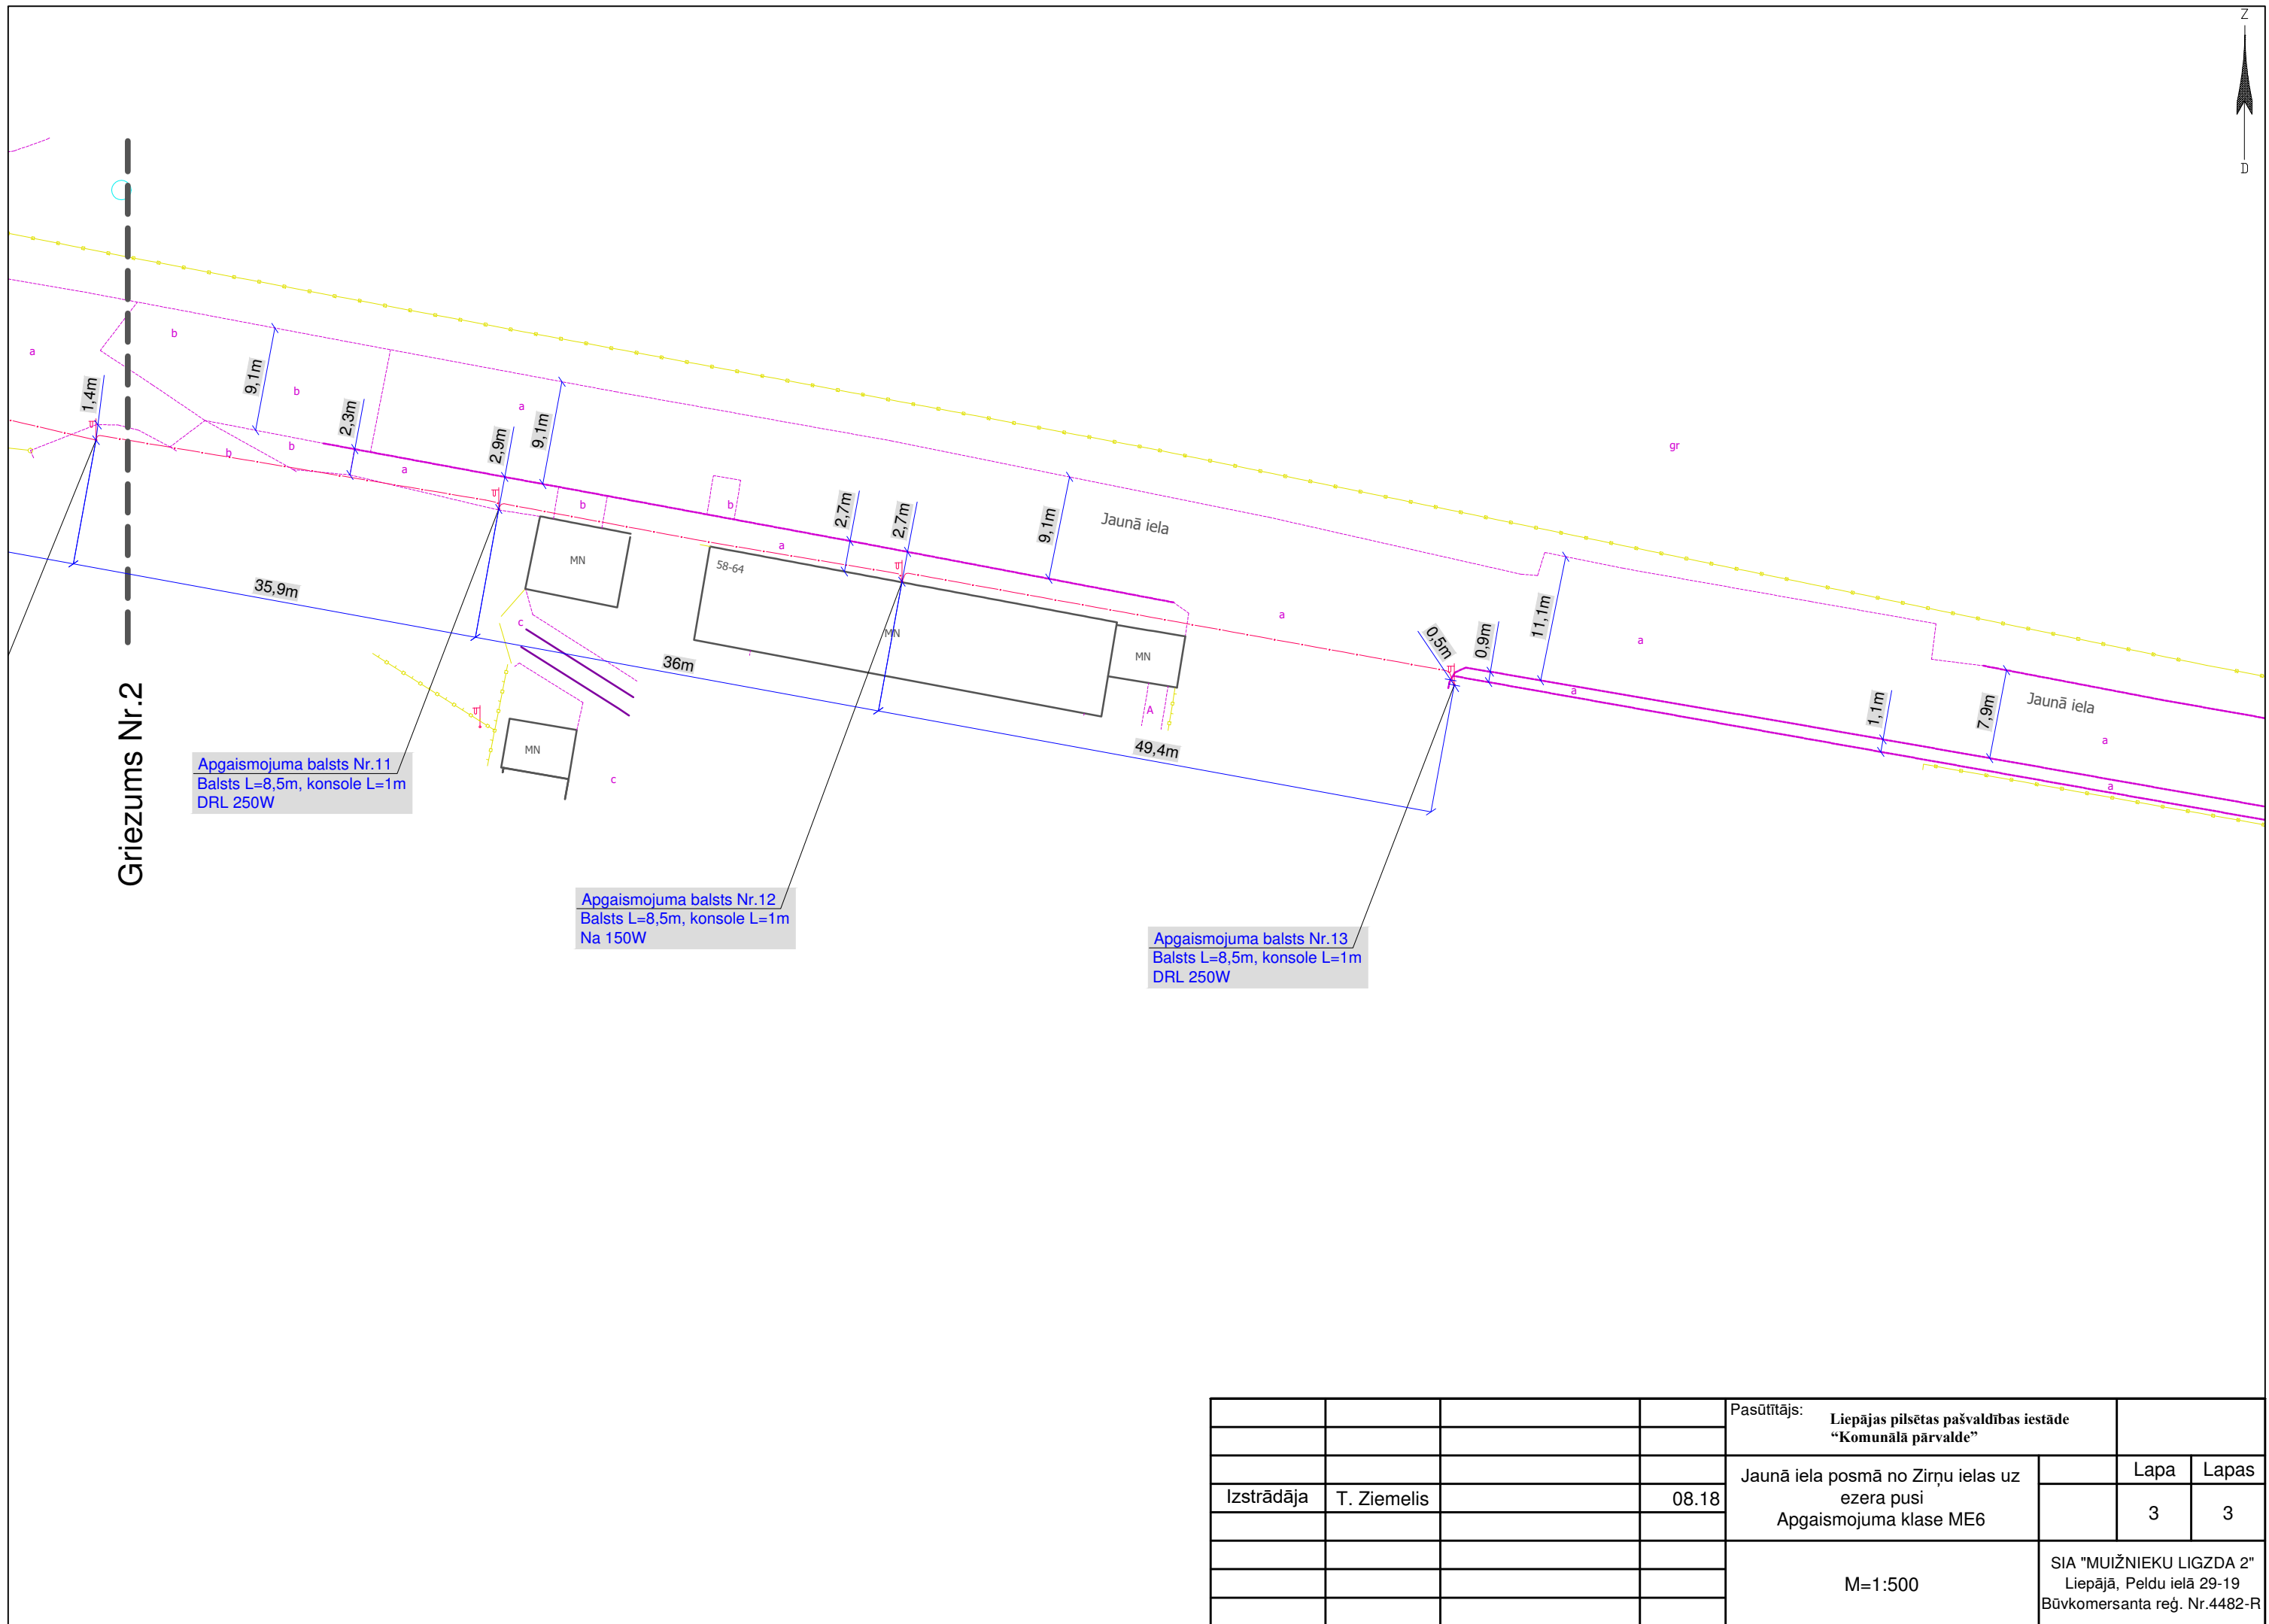

				Pasūtītājs: Liepājas pilsētas pašvaldības iestāde “Komunālā pārvalde”		
				Jaunā iela posmā no Zirņu ielas uz ezera pusi Apgaismojuma klase ME6	Lapa	Lapas
Izstrādāja	T. Ziemelis		08.18			3
				M=1:500	SIA "MUIŽNIEKU LIGZDA 2" Liepājā, Peldu ielā 29-19 Būvkomersanta reģ. Nr.4482-R	