



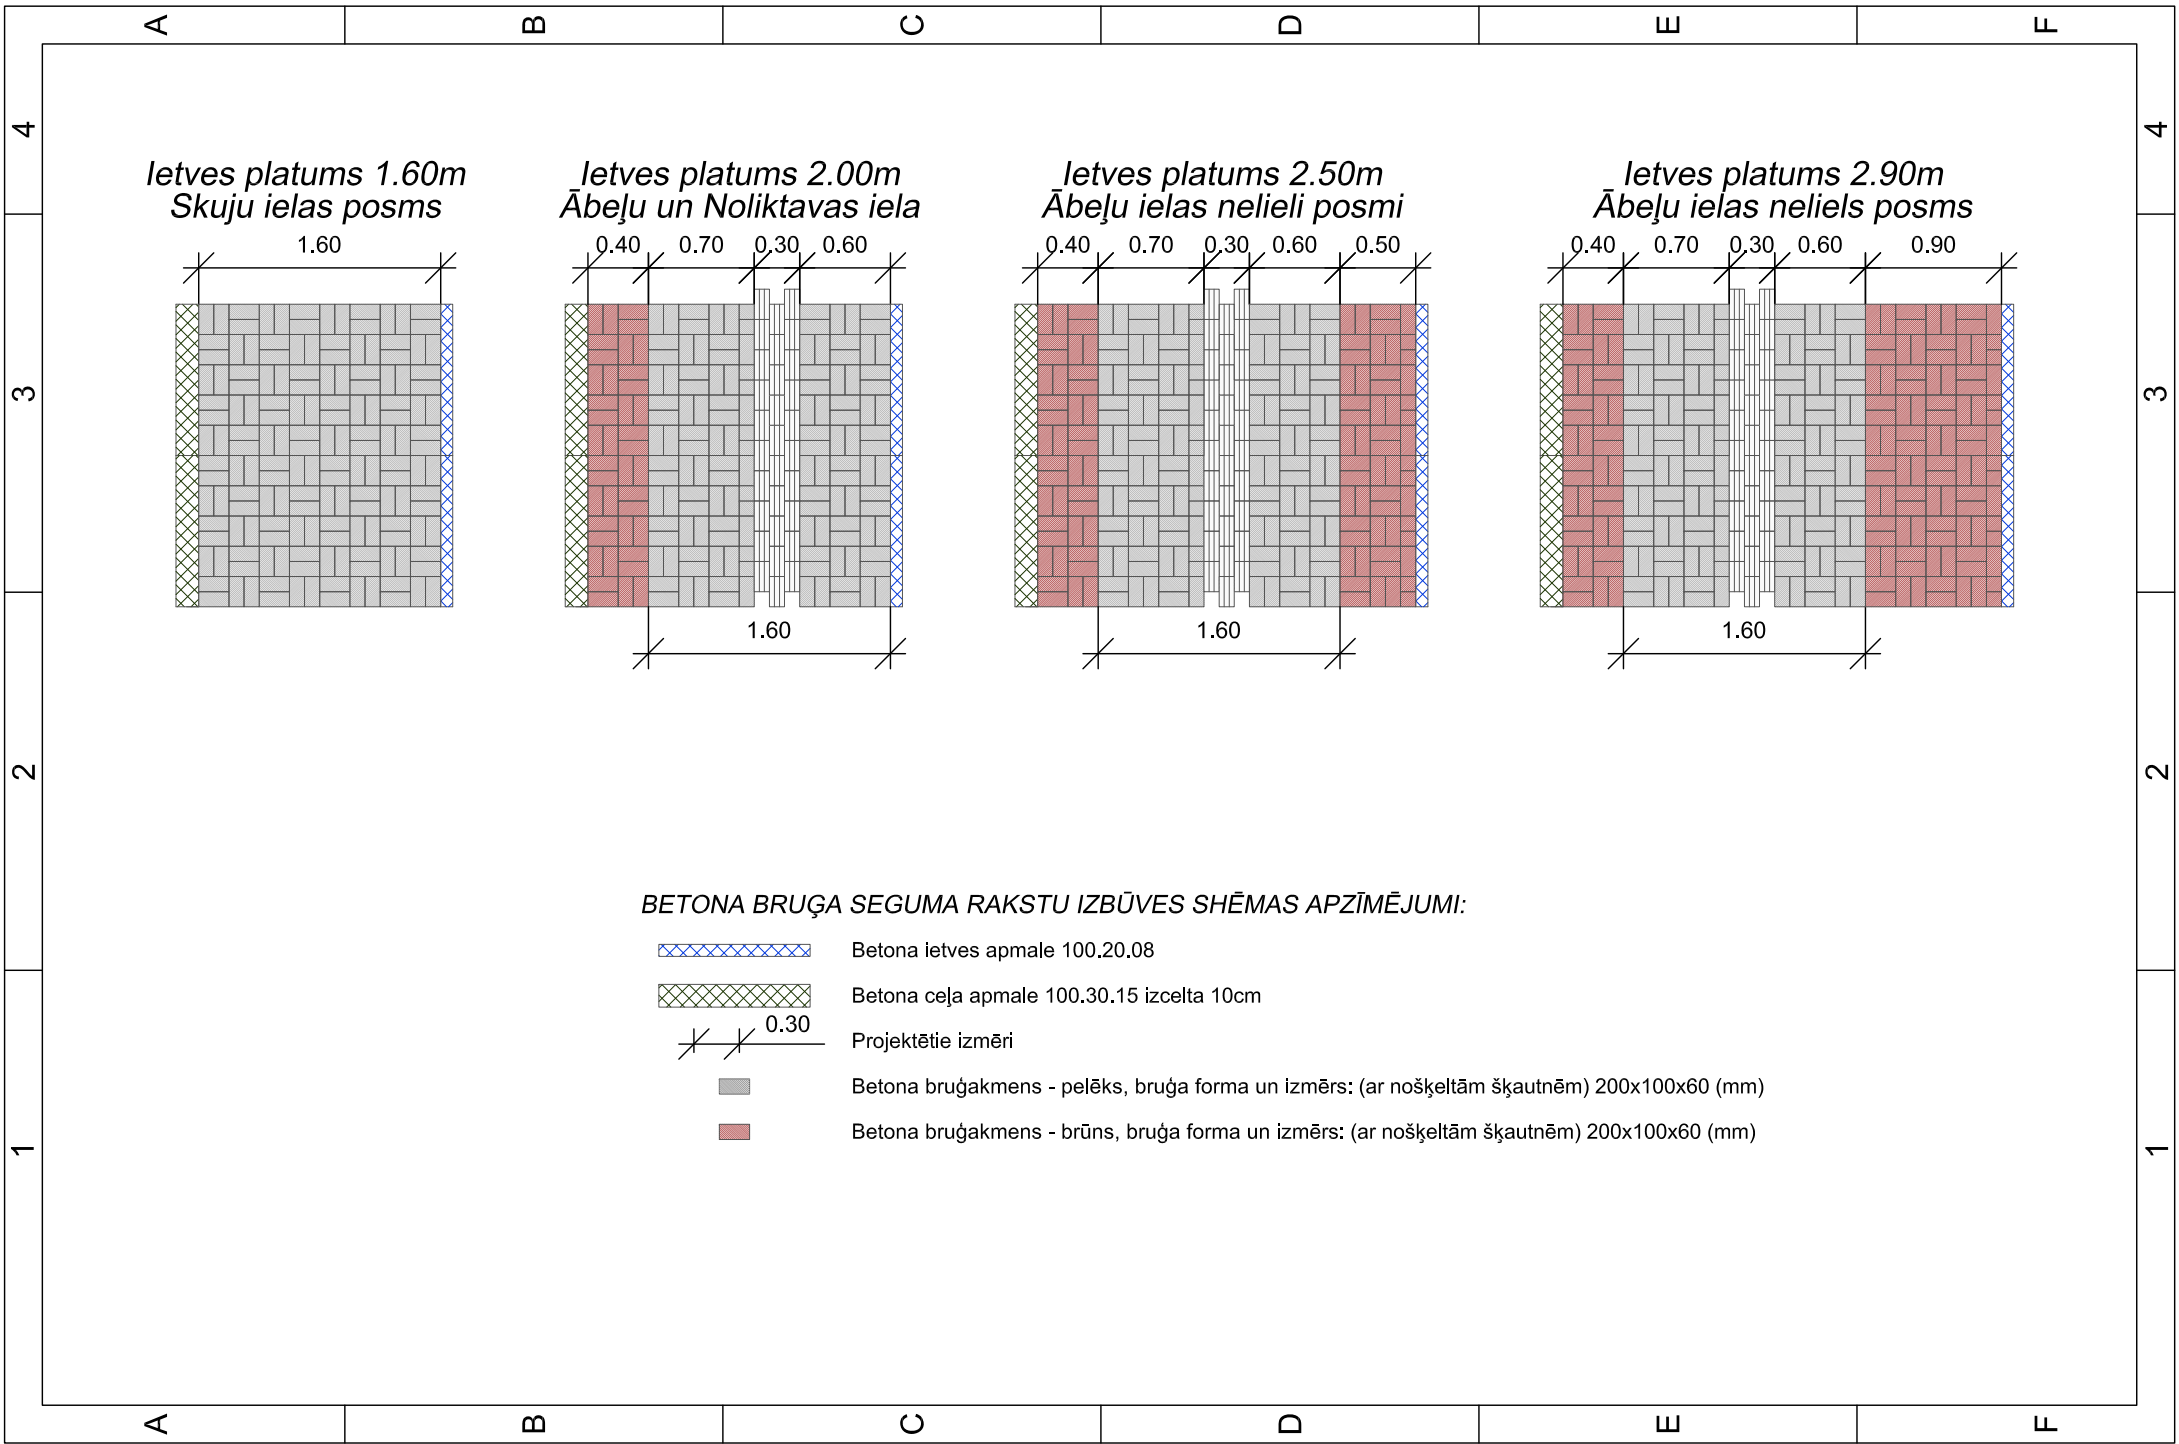

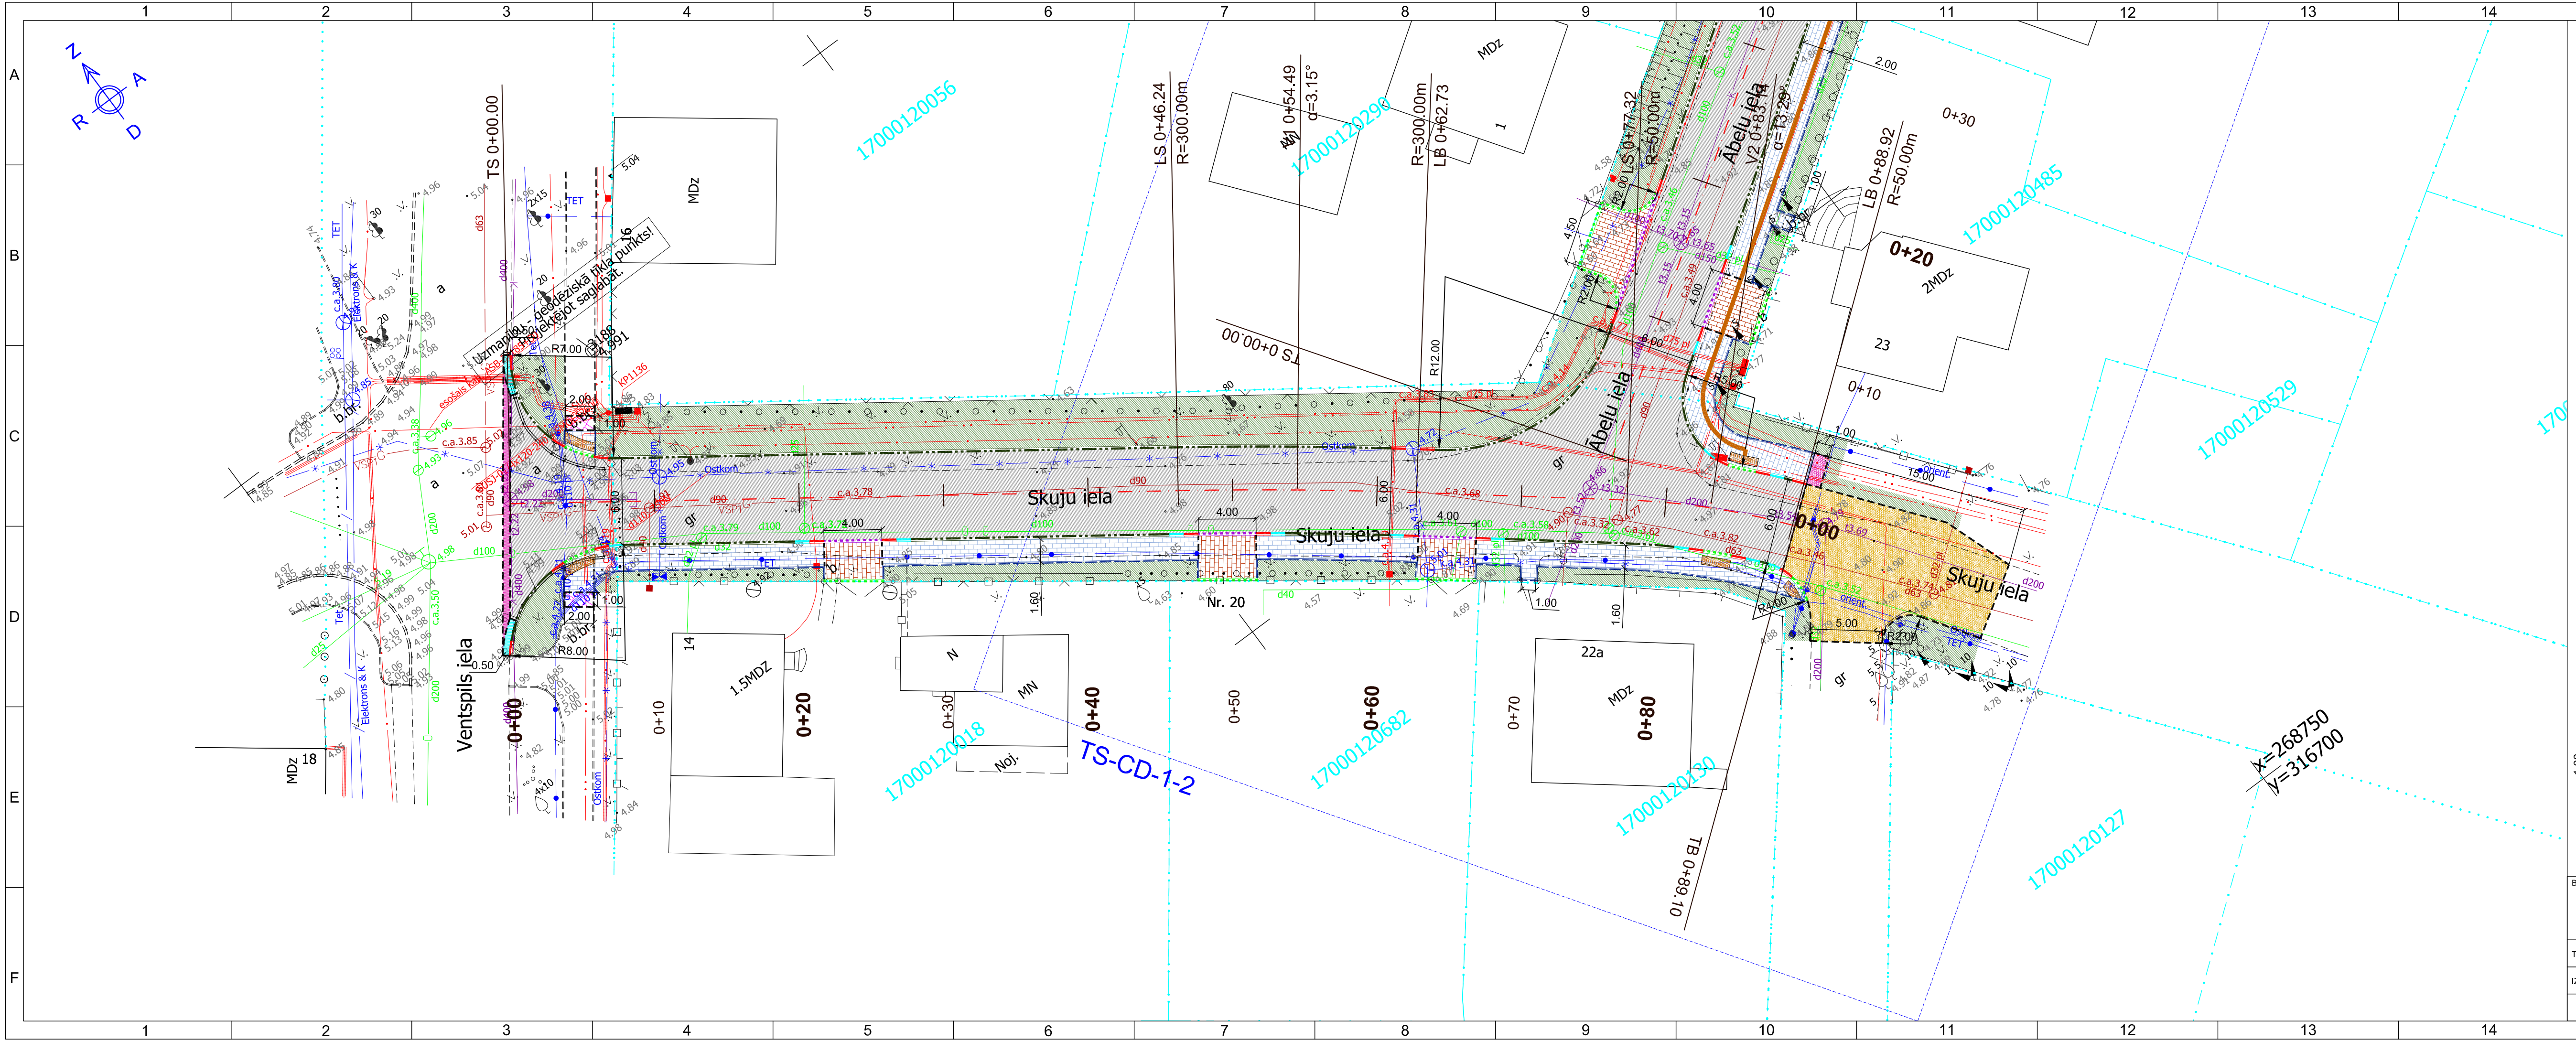

APZĪMĒJUMI:

1. SEGAS TIPS	Asfaltbetona seguma konstrukcija brauktuvei
2. SEGAS TIPS	Betona bruģa seguma konstrukcija nobrauktuvēm
3. SEGAS TIPS	Betona bruģa seguma konstrukcija ietvēm
4. SEGAS TIPS	Nesaistītu minerālmateriālu seguma konstrukcija gājēju zonām
Remontzona	Brauktuves asfaltbetona seguma remontzona
Remontzona	Brauktuves asfaltbetona segumu savienojuma frēzējuma zona
Remontzona	Brauktuves nesaistītu minerālmateriālu seguma remontzona
Remontzona	Ietves asfaltbetona seguma remontzona
Remontzona	Ietves betona bruģa seguma remontzona
Zaļā zona	Ar augu zemi un daudzgadīgu zālāju atjaunojama zaļā zona

Proj. ass

Likvidējamie koki

Demontējamie objekti

Proj. segumu robeža

Proj. betona apmale 100.30.15, izcelta 10cm (ja nav norādīts savādāk)

Proj. betona apmale 100.30.15, izcelta slīpi

Proj. betona apmale 100.22.15, izcelta 3cm un 4cm

Proj. betona apmale 100.22.15, izcelta 0cm

Proj. betona apmale 100.30/22.15

Proj. betona apmale 100.20.08

Proj. izmēri

Proj. rādus

Proj. taktila bruģa segums (pārvietošanās vadlīnija - 0.30m plata)

Proj. taktila bruģa segums (brīdinošā josla - 0.60m plata)

Proj. taktila bruģa segums (vadlīniju krustpunkts - 0.50m x 0.50m)

Proj. aploces veida ātrumvalnis, augstums 10cm

Proj. izceltā krustojuma (trapeceveida ātrumvalņa) slīpne, augstums 10cm

braukt. platums

PLĀNA ELEMENTU APZĪMĒJUMI:

TS - Trases sākums

TB - Trases beigas

LS - Rīņķa līknes sākums

LB - Rīņķa līknes beigas

V - Virsotne

BŪVPROJEKTA IZSTRĀDĀTĀJS:

Evolution Road

SIA "Evolution Road"

Kalnāja iela 55A-29, Rīga, LV-1046

Būvkomersanta reģ. Nr.: 12444

Tālr.: +371 26562658

E-pasts: info@evolutionroad.lv

OBJEKTS UN ADRESE:

Skuju ielas posma, Ābeļu un Nollitavas ielu pārbūve, Liepājā


Adrese: Skuju, Ābeļu un Nollitavas iela, Liepāja

TS-CD DAĻAS VAD.:	H.NELSONS	MARKA:	TS-CD
IZSTRĀDĀJA:	H.NELSONS	MĒROGS:	1:250


RASĒJUMS:


Skice

RASĒJUMA NR.:	TS-CD-1-1	LAPAS:	9	LAPA:	1
---------------	-----------	--------	---	-------	---

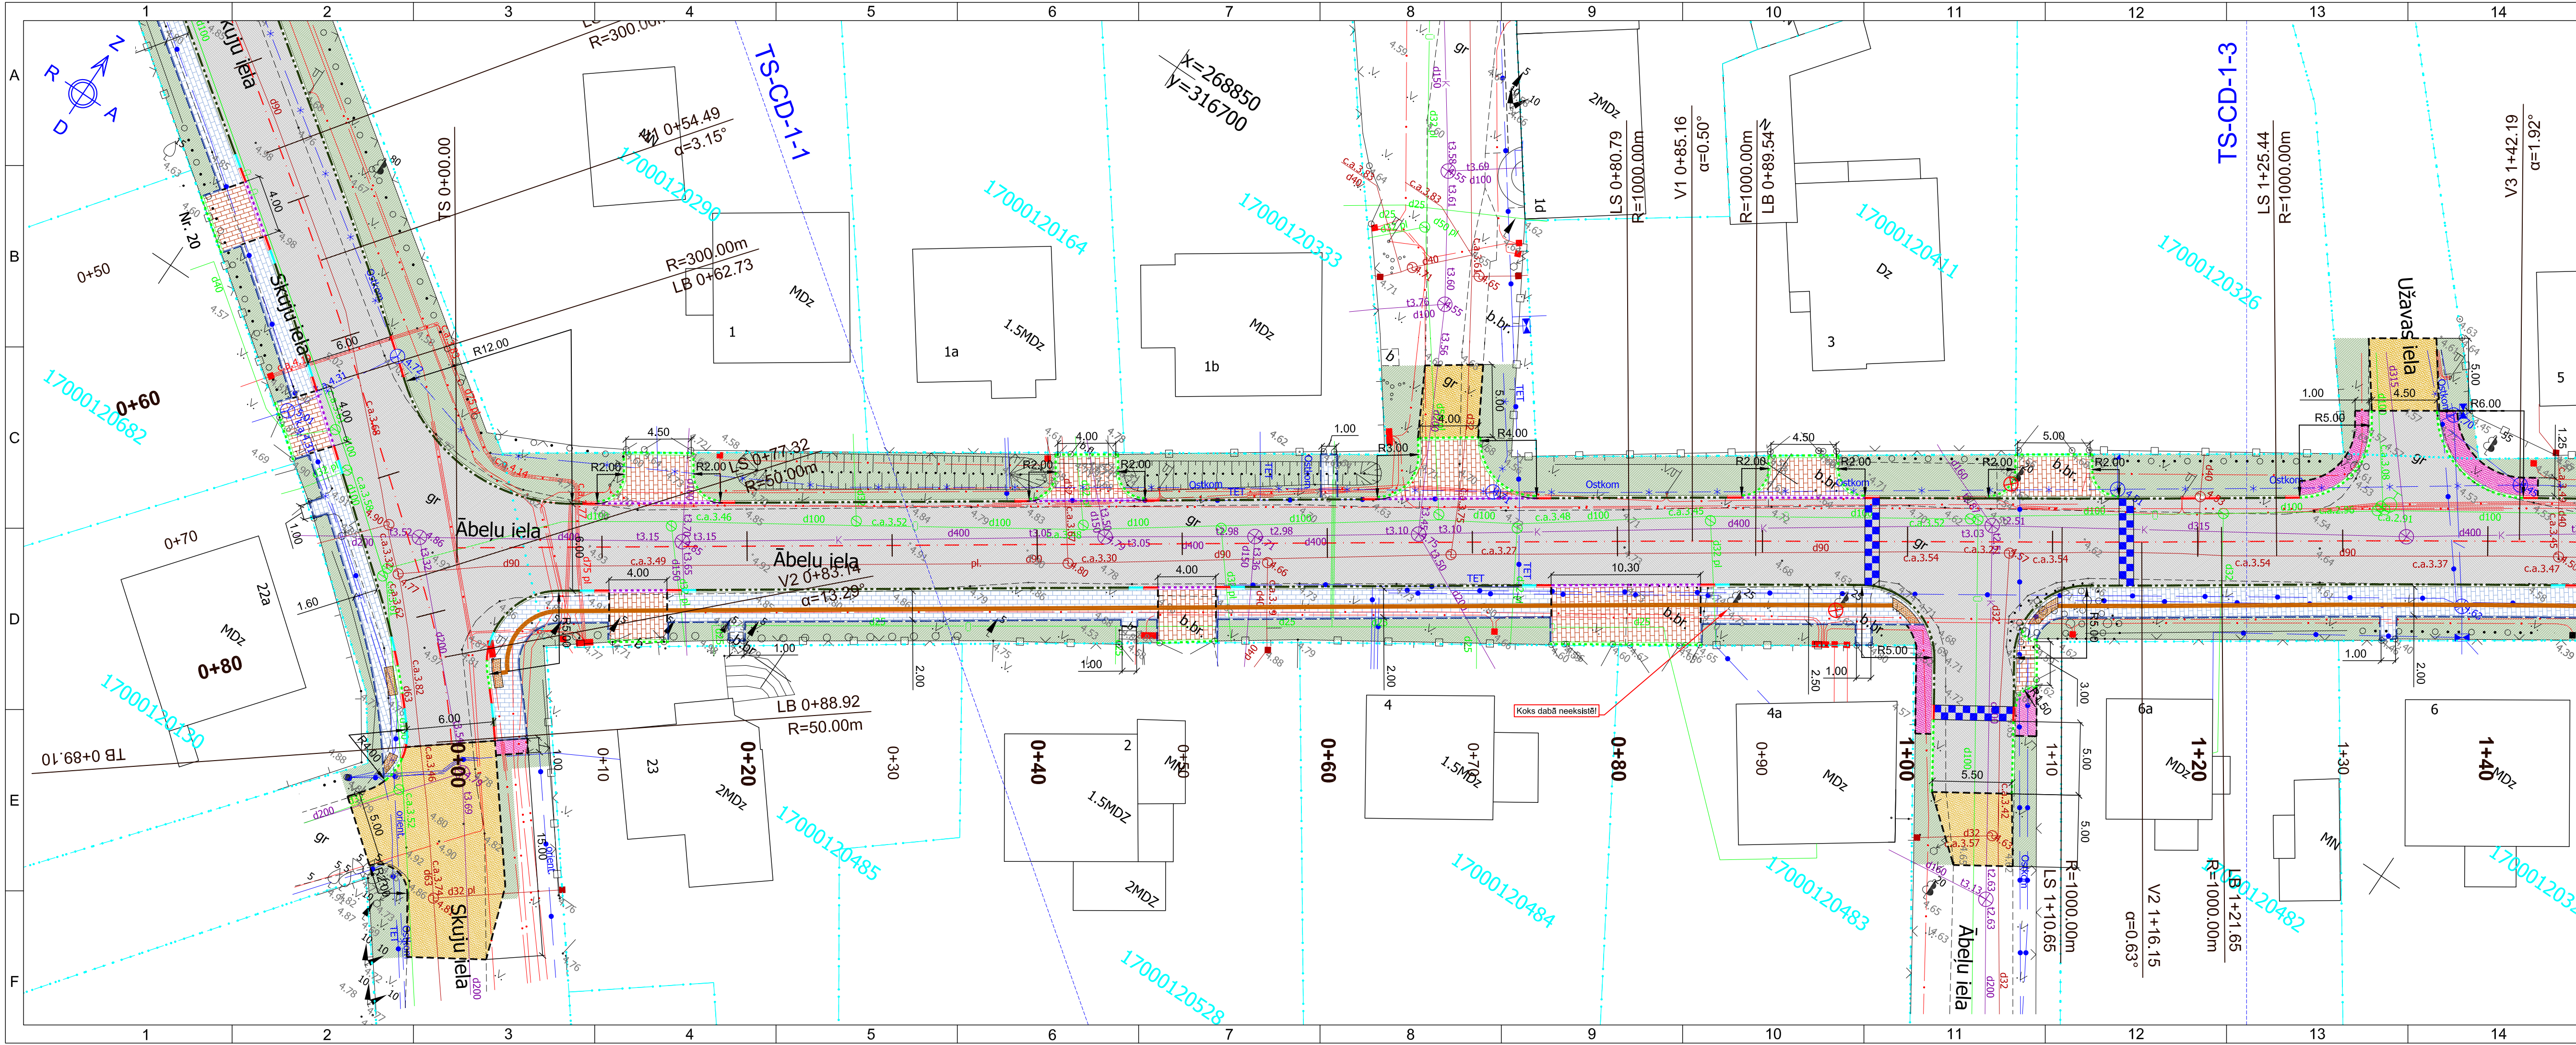


15		16		17		18	
APZĪMĒJUMI:							
1. SEGAS TIPS		Asfaltbetona seguma konstrukcija brauktuvei					
2. SEGAS TIPS		Betona bruģa seguma konstrukcija nobrauktuvēm					
3. SEGAS TIPS		Betona bruģa seguma konstrukcija ietvēm					
4. SEGAS TIPS		Nesaistītu minerālmateriālu seguma konstrukcija gājēju zonām					
Remontzona		Brauktuves asfaltbetona seguma remontzona					
Remontzona		Brauktuves asfaltbetona segumu savienojuma frēzējuma zona					
Remontzona		Brauktuves nesaistītu minerālmateriālu seguma remontzona					
Remontzona		Ietves asfaltbetona seguma remontzona					
Remontzona		Ietves betona bruģa seguma remontzona					
Zaļā zona		Ar augu zemi un daudzgadīgu zālāju atjaunojama zaļā zona					
		Proj. ass					
		Likvidējamie koki					
		Demontējamie objekti					
		Proj. segumu robeža					
		Proj. betona apmale 100.30.15, izcelta 10cm (ja nav norādīts savādāk)					
		Proj. betona apmale 100.30.15, izcelta slīpi					
		Proj. betona apmale 100.22.15, izcelta 3cm un 4cm					
		Proj. betona apmale 100.22.15, izcelta 0cm					
		Proj. betona apmale 100.30/22.15					
		Proj. betona apmale 100.20.08					
		Proj. izmēri					
		Proj. rādus					
		Proj. taktīla bruģa segums (pārvietošanās vadlīnija - 0.30m plata)					
		Proj. taktīla bruģa segums (brīdinošā josla - 0.60m plata)					
		Proj. taktīla bruģa segums (vadlīniju krustpunkts - 0.50m x 0.50m)					
		Proj. aplocekļa veida ātrumvalnis, augstums 10cm					
		Proj. izceltā krustojuma (trapeceveida ātrumvalņa) slīpne, augstums 10cm					
		Proj. braukt. platums					
PLĀNA ELEMENTU APZĪMĒJUMI:							
TS - Trases sākums							
TB - Trases beigas							
LS - Rīnķa līknes sākums							
LB - Rīnķa līknes beigas							
V - Virsotne							
BŪVPROJEKTA IZSTRĀDĀTĀJS:				OBJEKTS UN ADRESE:			
				Skuju ielas posma, Ābeļu un Nollikavas ielu pārbūve, Liepājā Adrese: Skuja, Ābeļu un Nollikavas ielu, Liepāja			
SIA "Evolution Road"							
Kalkoļmeiņa iela 55A-29, Rīga, LV-1046 Būvkomersanta reģ.Nr.: 12444 Tāl.: +371 26562658 E-pasts: info@evolutionroad.lv							
TS-CD DAĻAS VAD.:		H.NELSONS		MARKA:		TS-CD	
IZSTRĀDĀJA:		H.NELSONS		MĒROGS:		1:250	
				RASĒJUMS:			
				Skice			
				RASĒJUMA NR:			
		TS-CD-1-2		LAPAS:		9	
				LAPA:		2	
15		16		17		18	

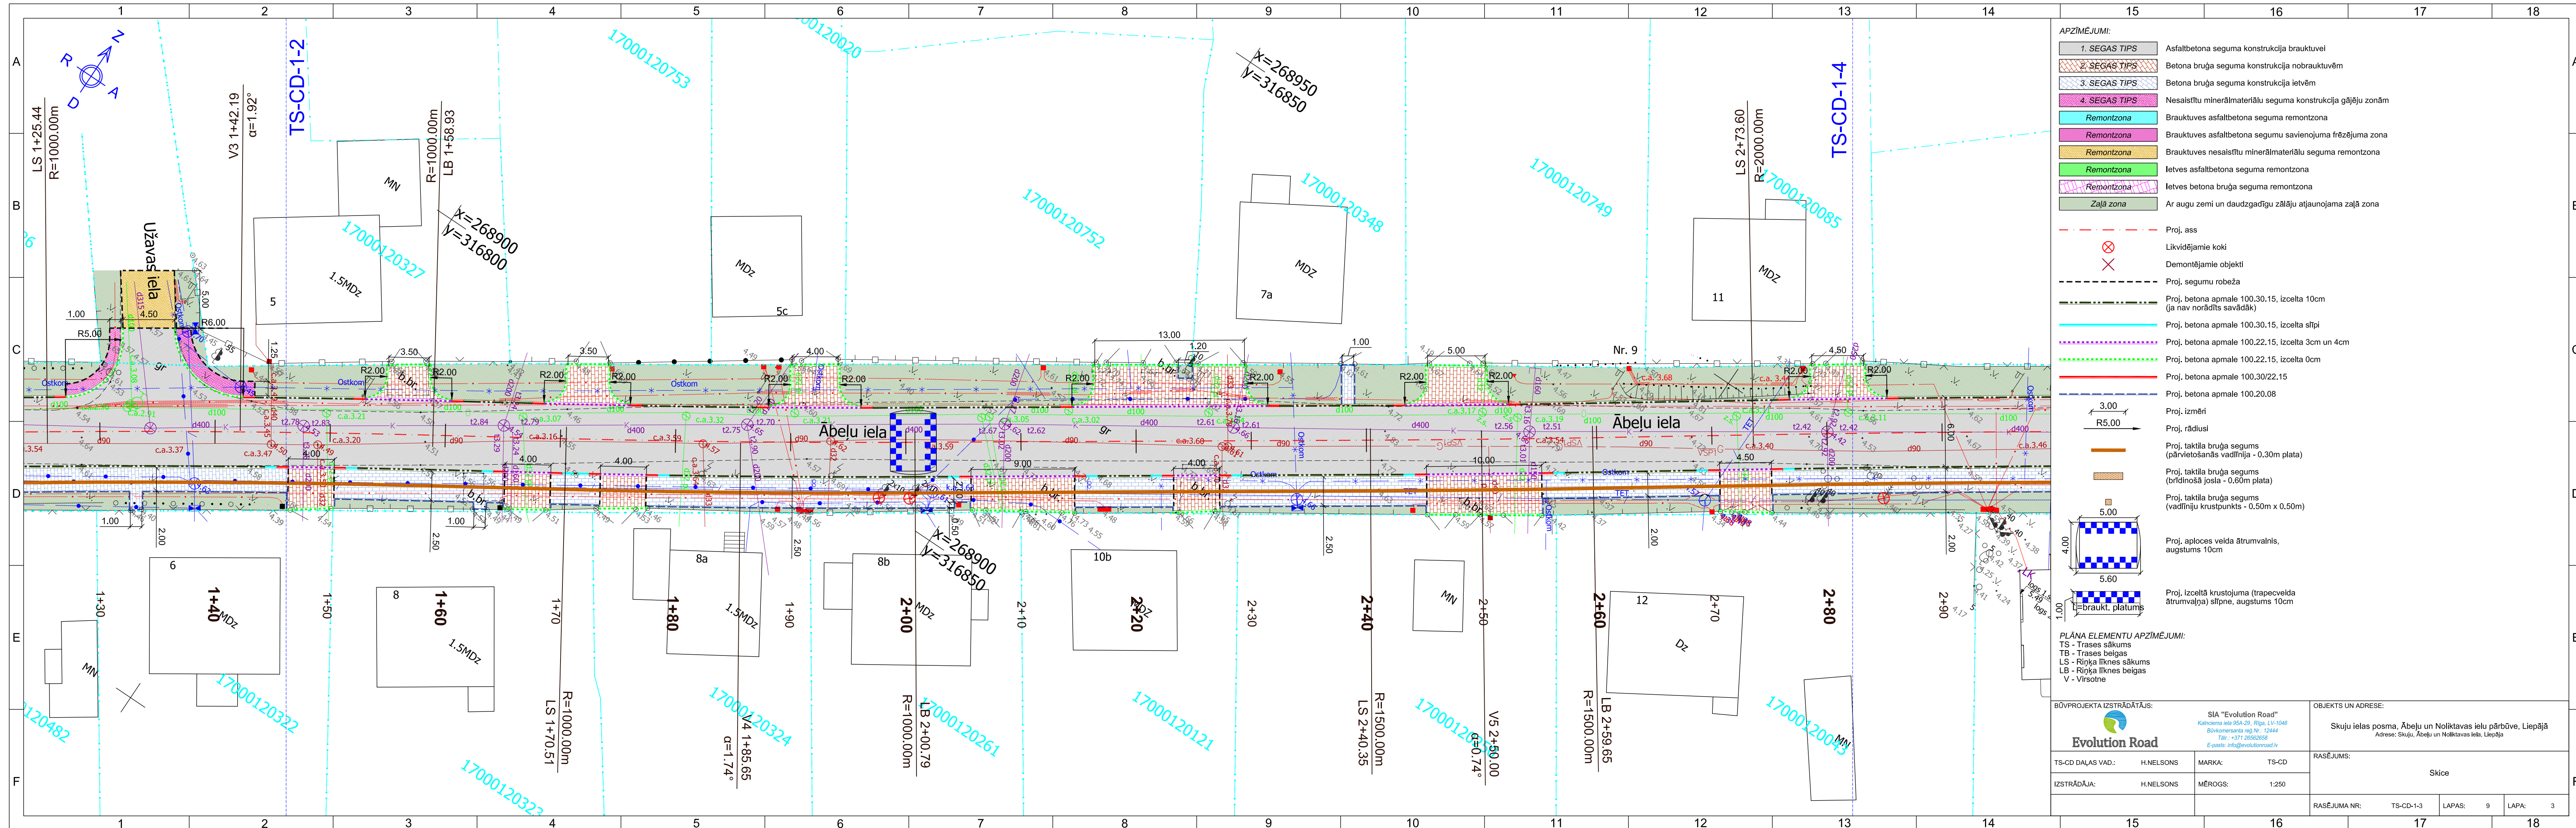

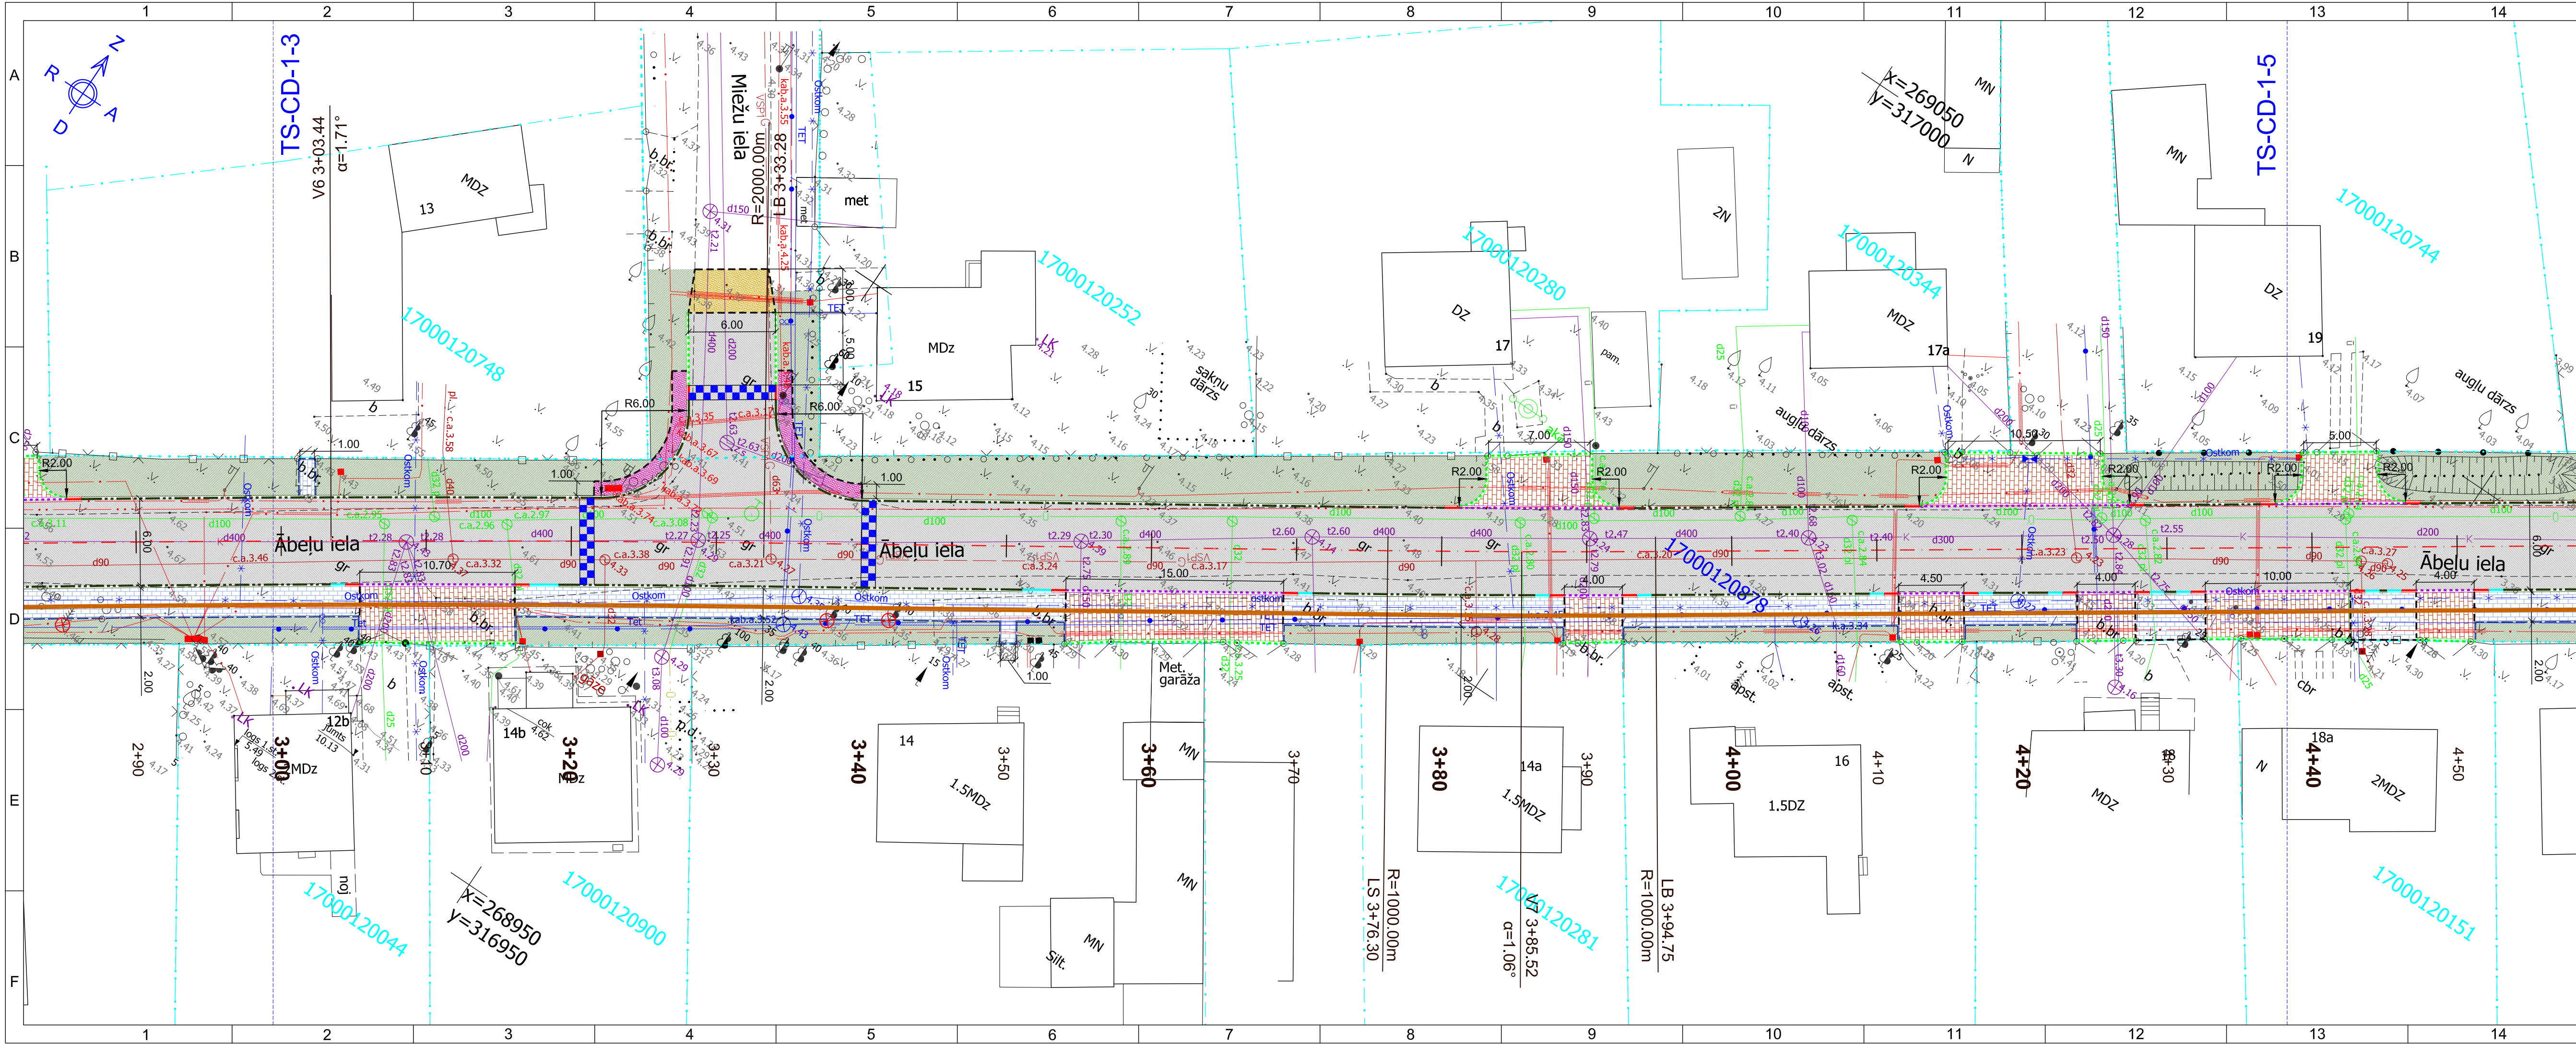

15		16		17		18	
APZĪMĒJUMI:							
1. SEGAS TIPS		Asfaltbetona seguma konstrukcija brauktuvei					
2. SEGAS TIPS		Betona bruģa seguma konstrukcija nobrauktuvēm					
3. SEGAS TIPS		Betona bruģa seguma konstrukcija ietvēm					
4. SEGAS TIPS		Nesaistītu minerālmateriālu seguma konstrukcija gājēju zonām					
Remontzona		Brauktuves asfaltbetona seguma remontzona					
Remontzona		Brauktuves asfaltbetona segumu savienojuma frēzējuma zona					
Remontzona		Brauktuves nesaistītu minerālmateriālu seguma remontzona					
Remontzona		Ietves asfaltbetona seguma remontzona					
Remontzona		Ietves betona bruģa seguma remontzona					
Zaļā zona		Ar augu zemi un daudzgadīgu zālāju atjaunojama zaļā zona					
		Proj. ass					
		Likvidējamie koki					
		Demontējamie objekti					
		Proj. segumu robeža					
		Proj. betona apmale 100.30.15, izcelta 10cm (ja nav norādīts savādāk)					
		Proj. betona apmale 100.30.15, izcelta slīpi					
		Proj. betona apmale 100.22.15, izcelta 3cm un 4cm					
		Proj. betona apmale 100.22.15, izcelta 0cm					
		Proj. betona apmale 100.30/22.15					
		Proj. betona apmale 100.20.08					
		Proj. izmēri					
		Proj. rādusli					
		Proj. taktila bruģa segums (pārvietošanās vadlīnija - 0.30m plata)					
		Proj. taktila bruģa segums (brīdinošā josla - 0.60m plata)					
		Proj. taktila bruģa segums (vadlīniju krustpunkts - 0.50m x 0.50m)					
		Proj. aploces veida ātrumvalnis, augstums 10cm					
		Proj. izceltā krustojuma (trapeceveida ātrumvalņa) slīpne, augstums 10cm					
		braukt. platums					
PLĀNA ELEMENTU APZĪMĒJUMI:							
TS - Trases sākums							
TB - Trases beigas							
LS - Riņķa līknes sākums							
LB - Riņķa līknes beigas							
V - Virsotne							
BŪVPROJEKTA IZSTRĀDĀTĀJS:				OBJEKTS UN ADRESE:			
				Skuju ielas posma, Ābeļu un Noliktavas ielu pārbūve, Liepājā Adrese: Skuju, Ābeļu un Noliktavas iela, Liepāja			
SIA "Evolution Road" Kairoliema iela 55A-29, Rīga, LV-1046 Būvkomersanta reģ.Nr.: 12444 Tāl.: +371 26562658 E-pasts: info@evolutionroad.lv							
TS-CD DAĻAS VAD.:		H.NELSONS		MARKA:		TS-CD	
IZSTRĀDĀJA:		H.NELSONS		MĒROGS:		1:250	
				RASĒJUMA NR.:		TS-CD-1-4	
				LAPAS:		9	
				LAPA:		4	
15		16		17		18	

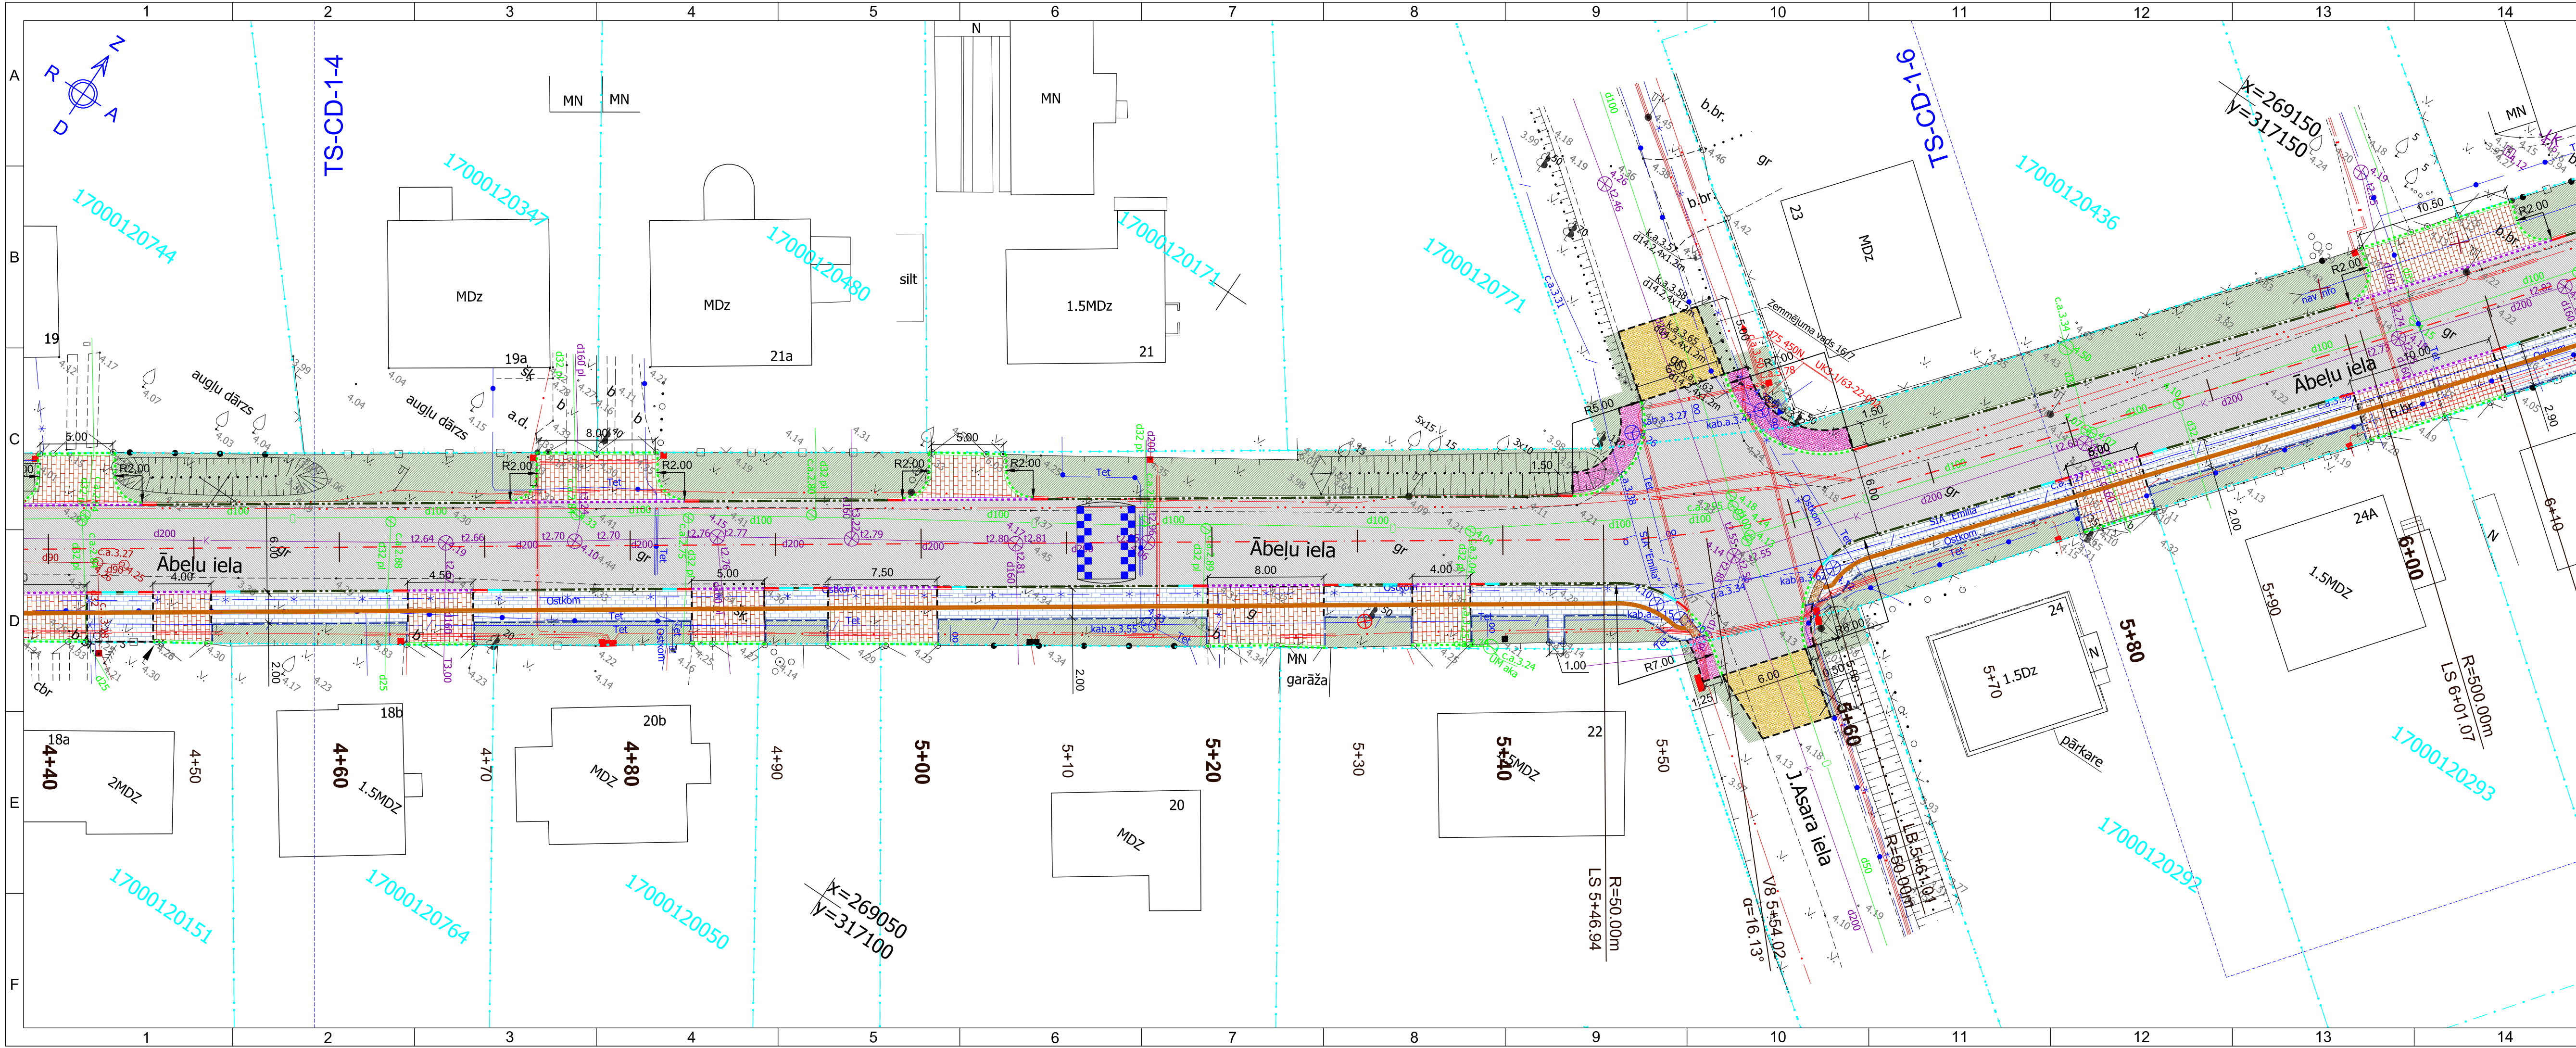

APZĪMĒJUMI:

1. SEGAS TIPS	Asfaltbetona seguma konstrukcija brauktuvei
2. SEGAS TIPS	Betona bruģa seguma konstrukcija nobrauktuvēm
3. SEGAS TIPS	Betona bruģa seguma konstrukcija ietvēm
4. SEGAS TIPS	Nesaisītu minerālmateriālu seguma konstrukcija gājēju zonām
Remontzona	Brauktuves asfaltbetona seguma remontzona
Remontzona	Brauktuves asfaltbetona segumu savienojuma frēzējuma zona
Remontzona	Brauktuves nesaisītu minerālmateriālu seguma remontzona
Remontzona	Ietves asfaltbetona seguma remontzona
Remontzona	Ietves betona bruģa seguma remontzona
Zaļā zona	Ar augu zemi un daudzgadīgu zālāju atjaunojama zaļā zona

Proj. ass

Likvidējamie koki

Demontējamie objekti

Proj. segumu robeža

Proj. betona apmale 100.30.15, izcelta 10cm (ja nav norādīts savādāk)

Proj. betona apmale 100.30.15, izcelta slīpi

Proj. betona apmale 100.22.15, izcelta 3cm un 4cm

Proj. betona apmale 100.22.15, izcelta 0cm

Proj. betona apmale 100.30/22.15

Proj. betona apmale 100.20.08

Proj. izmēri

Proj. rādus

Proj. taktila bruģa segums (pārveidošanās vadlīnija - 0.30m plata)

Proj. taktila bruģa segums (brīdinošā josla - 0.60m plata)

Proj. taktila bruģa segums (vadlīniju krustpunkts - 0.50m x 0.50m)

Proj. aplocek veida ātrumvalnis, augstums 10cm

Proj. izceltā krustojuma (trapeceveida ātrumvalņa) slīpne, augstums 10cm

braukt. platums

PLĀNA ELEMENTU APZĪMĒJUMI:

TS - Trases sākums

TB - Trases beigas

LS - Rīņķa līknes sākums

LB - Rīņķa līknes beigas

V - Virsotne

BŪVPROJEKTA IZSTRĀDĀTĀJS:

Evolution Road

SIA "Evolution Road"
Kairu iela 55A-29, Rīga, LV-1046
Būvkomersanta reģ. Nr.: 12444
Tālr.: +371 26562658
E-pasts: info@evolutionroad.lv

OBJEKTS UN ADRESE:


Skuju ielas posms, Ābeļu un Nollikavas ielu pārbūve, Liepājā
Adrese: Skuju, Ābeļu un Nollikavas iela, Liepāja

TS-CD DAĻAS VAD.:	H.NELSONS	MARKA:	TS-CD
IZSTRĀDĀJA:	H.NELSONS	MĒROGS:	1:250

RASĒJUMS:

Skice

RASĒJUMA NR.:	TS-CD-1-5	LAPAS:	9	LAPA:	5
---------------	-----------	--------	---	-------	---

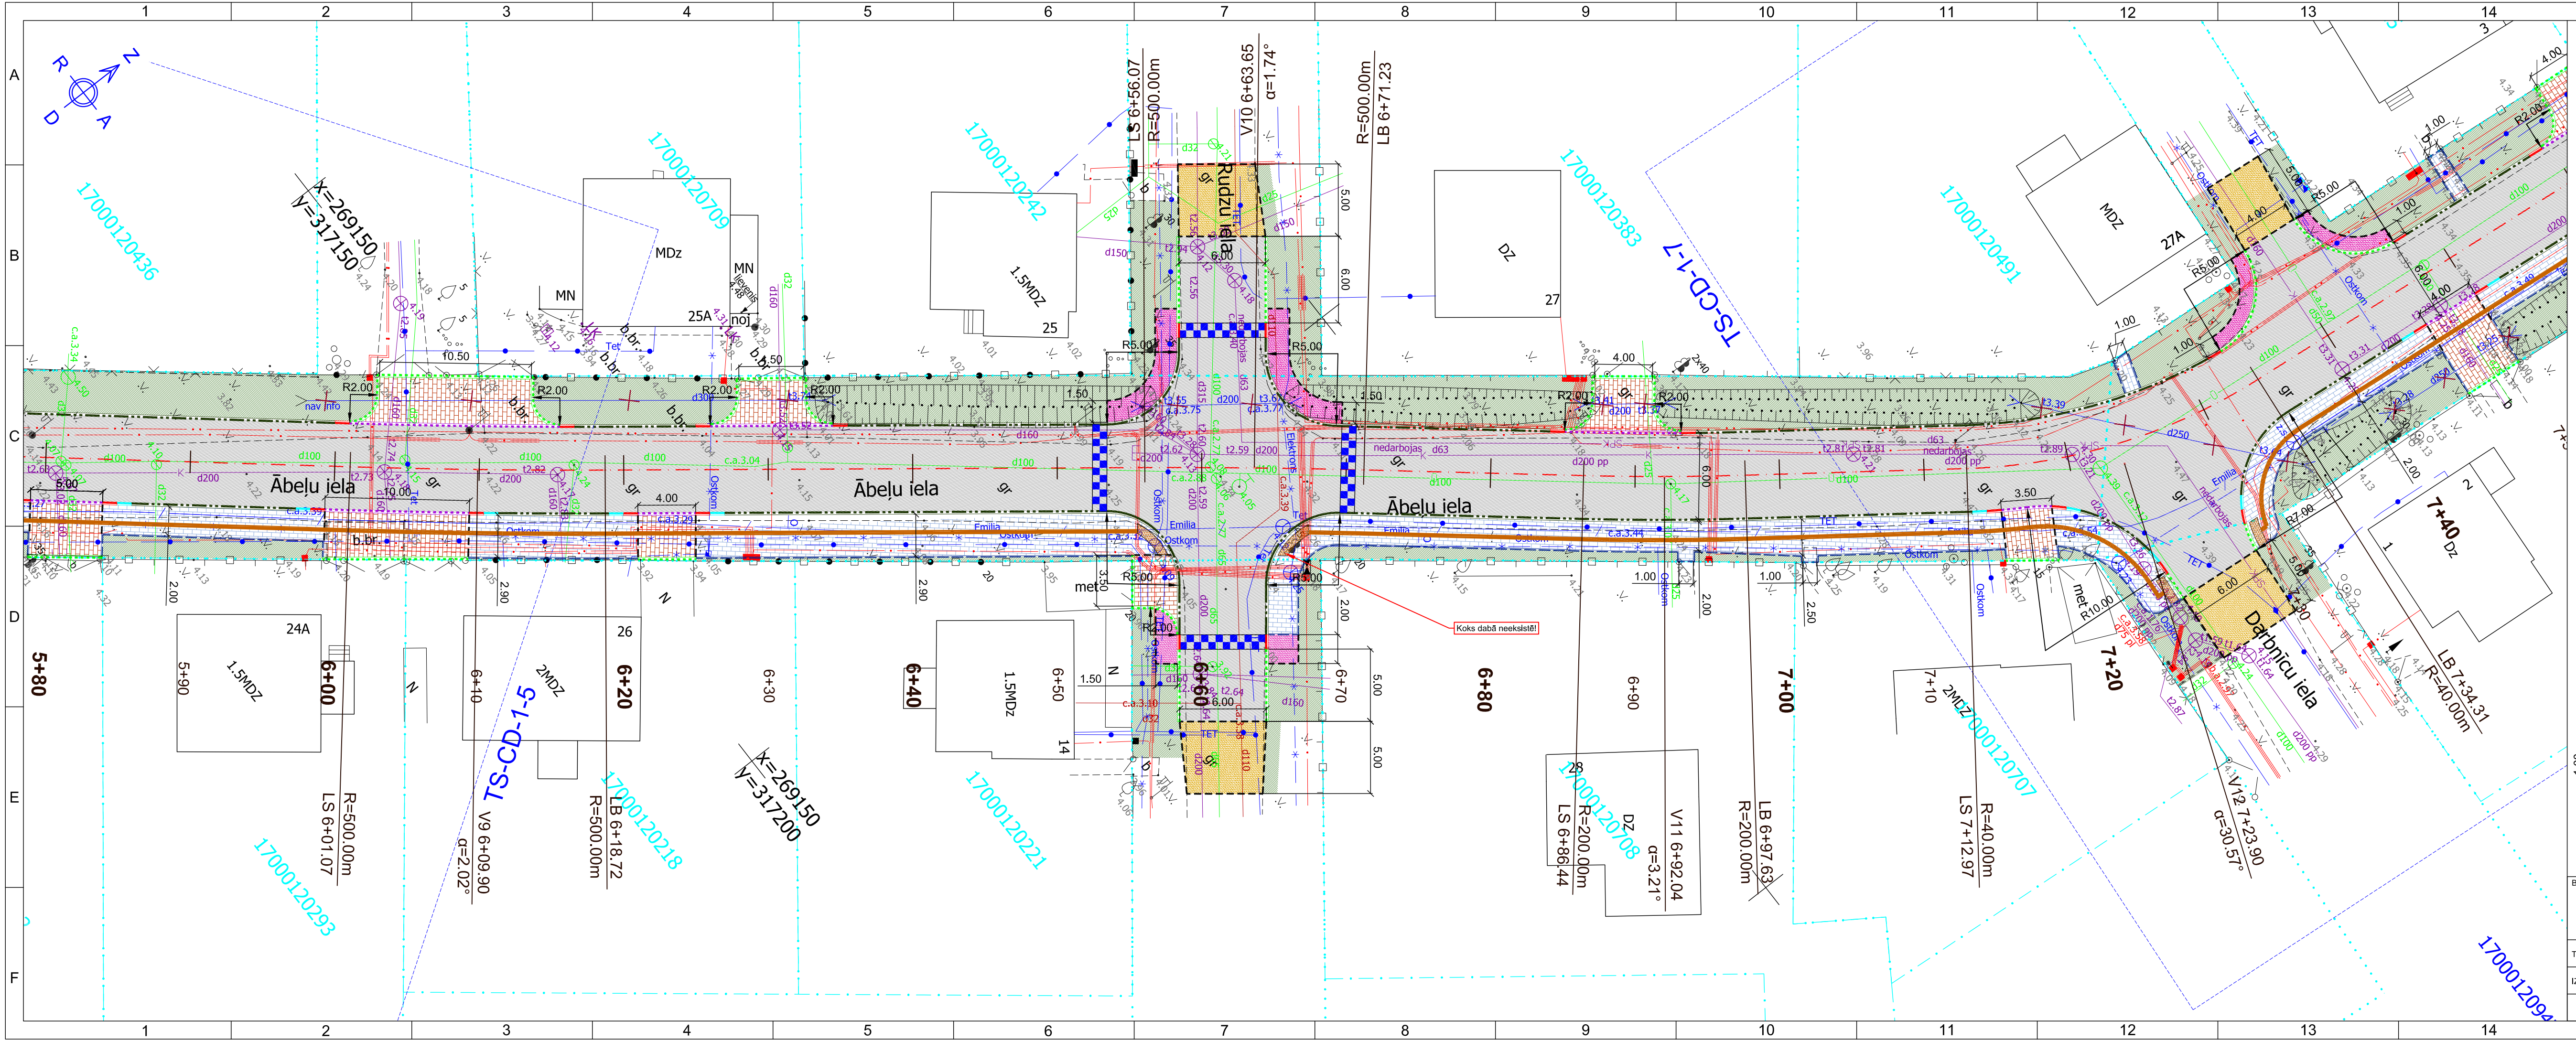

APZĪMĒJUMI:

1. SEGAS TIPS	Asfaltbetona seguma konstrukcija brauktuvei
2. SEGAS TIPS	Betona bruģa seguma konstrukcija nobrauktuvēm
3. SEGAS TIPS	Betona bruģa seguma konstrukcija ietvēm
4. SEGAS TIPS	Nesaistītu minerālmateriālu seguma konstrukcija gājēju zonām
Remontzona	Brauktuves asfaltbetona seguma remontzona
Remontzona	Brauktuves asfaltbetona segumu savienojuma frēzējuma zona
Remontzona	Brauktuves nesaistītu minerālmateriālu seguma remontzona
Remontzona	Ietves asfaltbetona seguma remontzona
Remontzona	Ietves betona bruģa seguma remontzona
Zaļā zona	Ar augu zemi un daudzgadīgu zālāju atjaunojama zaļā zona

Proj. ass

Likvidējamie koki

Demontējamie objekti

Proj. segumu robeža

Proj. betona apmale 100.30.15, izcelta 10cm (ja nav norādīts savādāk)

Proj. betona apmale 100.30.15, izcelta slīpi

Proj. betona apmale 100.22.15, izcelta 3cm un 4cm

Proj. betona apmale 100.22.15, izcelta 0cm

Proj. betona apmale 100.30/22.15

Proj. betona apmale 100.20.08

Proj. izmēri

Proj. rādus

Proj. taktila bruģa segums (pārveidošanās vadlīnija - 0.30m plata)

Proj. taktila bruģa segums (brīdinošā josla - 0.60m plata)

Proj. taktila bruģa segums (vadlīniju krustpunkts - 0.50m x 0.50m)


Proj. aplocek veida ātrumvalnis, augstums 10cm

Proj. izceltā krustojuma (trapeceveida ātrumvalņa) slīpne, augstums 10cm

braukt. platums

PLĀNA ELEMENTU APZĪMĒJUMI:
TS - Trases sākums
TB - Trases beigas
LS - Rīnka līknes sākums
LB - Rīnka līknes beigas
V - Virsotne

BŪVPROJEKTA IZSTRĀDĀTĀJS:		OBJEKTS UN ADRESE:	
 SIA "Evolution Road" Kairnema iela 55A-29, Rīga, LV-1046 Būvkomersanta reģ. Nr.: 12444 Tālr.: +371 26562658 E-pasts: info@evolutionroad.lv		Skuju ielas posma, Ābeļu un Nollikavas ielu pārbūve, Liepājā Adrese: Skuju, Ābeļu un Nollikavas iela, Liepāja	
TS-CD DAĻAS VAD.: H.NELSONS	MARKA: TS-CD	RASEJUMS: Skice	
IZSTRĀDĀJA: H.NELSONS	MĒROGS: 1:250		
RASEJUMA NR.: TS-CD-1-6		LAPAS: 9	LAPA: 6

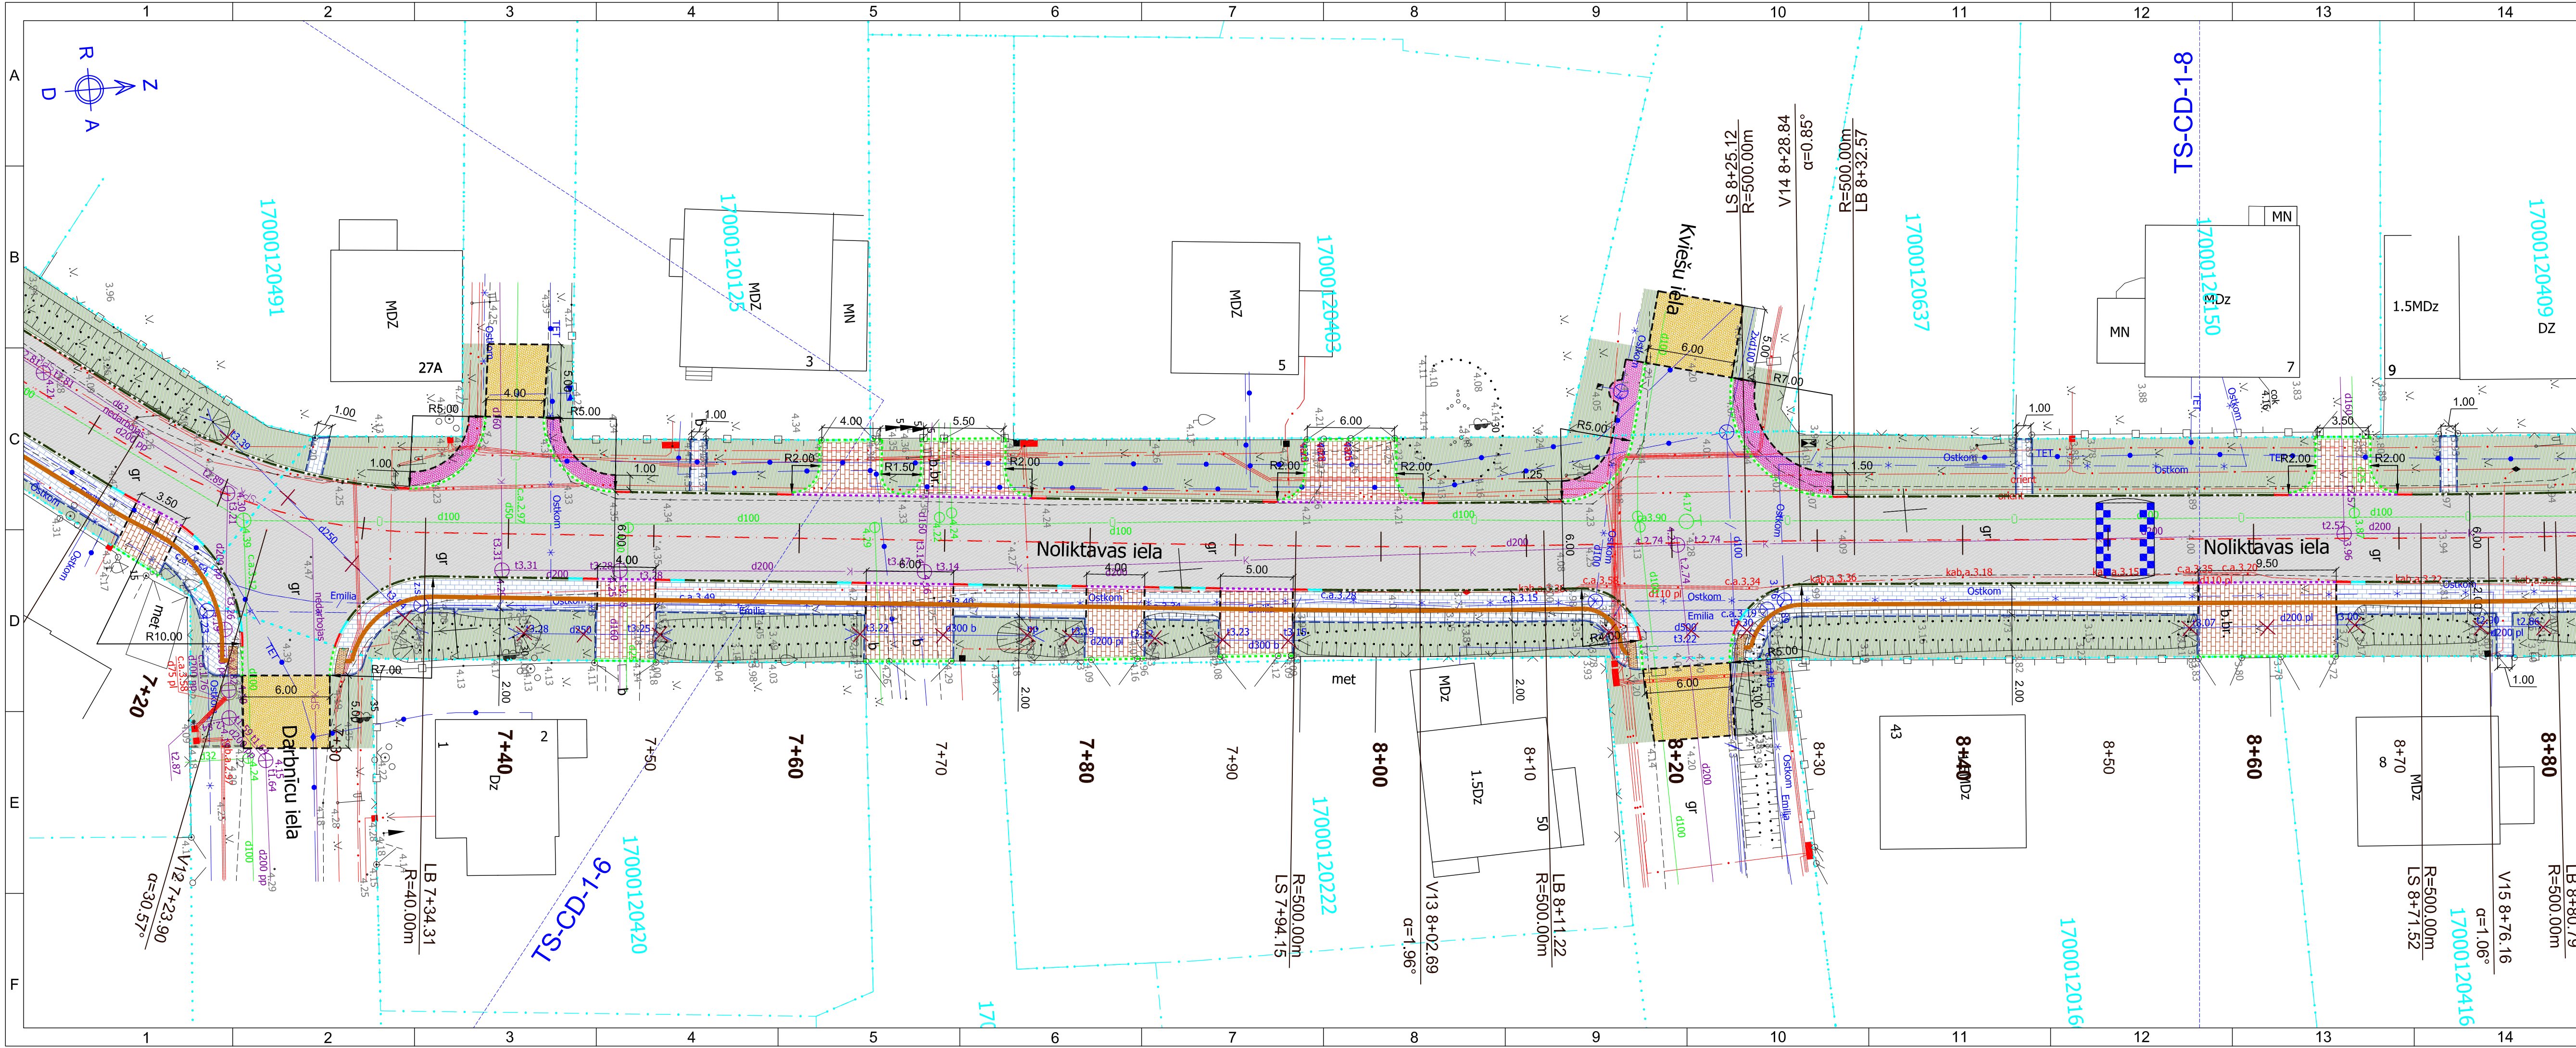

APZĪMĒJUMI:

- | | |
|---------------|--|
| 1. SEGAS TIPS | Asfaltbetona seguma konstrukcija brauktuvei |
| 2. SEGAS TIPS | Betona bruģa seguma konstrukcija nobrauktuvēm |
| 3. SEGAS TIPS | Betona bruģa seguma konstrukcija ietvēm |
| 4. SEGAS TIPS | Nesaistītu minerālmateriālu seguma konstrukcija gājēju zonām |
| Remontzona | Brauktuves asfaltbetona seguma remontzona |
| Remontzona | Brauktuves asfaltbetona segumu savienojuma frēzējuma zona |
| Remontzona | Brauktuves nesaistītu minerālmateriālu seguma remontzona |
| Remontzona | Ietves asfaltbetona seguma remontzona |
| Remontzona | Ietves betona bruģa seguma remontzona |
| Zaļā zona | Ar augu zemi un daudzgadīgu zālāju atjaunojama zaļā zona |

- | |
|--|
| Proj. ass |
| Likvidējamie koki |
| Demontējamie objekti |
| Proj. segumu robeža |
| Proj. betona apmale 100.30.15, izcelta 10cm (ja nav norādīts savādāk) |
| Proj. betona apmale 100.30.15, izcelta slīpi |
| Proj. betona apmale 100.22.15, izcelta 3cm un 4cm |
| Proj. betona apmale 100.22.15, izcelta 0cm |
| Proj. betona apmale 100.30/22.15 |
| Proj. betona apmale 100.20.08 |
| Proj. izmēri |
| Proj. rādīši |
| Proj. taktila bruģa segums (pārveidošanās vadlīnija - 0.30m plata) |
| Proj. taktila bruģa segums (brīdinošā josla - 0.60m plata) |
| Proj. taktila bruģa segums (vadlīniju krustpunkts - 0.50m x 0.50m) |
| Proj. aplocek veida ātrumvalnis, augstums 10cm |
| Proj. izceltā krustojuma (trapeceveida ātrumvalņa) slīpne, augstums 10cm |

PLĀNA ELEMENTU APZĪMĒJUMI:

- TS - Trases sākums
TB - Trases beigas
LS - Rīņķa līknes sākums
LB - Rīņķa līknes beigas
V - Virsotne

BŪVPROJEKTA IZSTRĀDĀTĀJS:

Evolution Road
SIA "Evolution Road"
Kalnāja iela 55A-29, Rīga, LV-1046
Būvkomersanta reģ. Nr.: 12444
Tālr.: +371 26562658
E-pasts: info@evolutionroad.lv

OBJEKTS UN ADRESE:

Skuju ielas posma, Ābeļu un Noliktašas ielu pārbūve, Liepājā
Adrese: Skuju, Ābeļu un Noliktašas iela, Liepāja

TS-CD DAĻAS VAD.:

H.NELSONS

MARKA:

TS-CD

IZSTRĀDĀJA:

H.NELSONS

MĒROGS:

1:250

RASĒJUMS:

Skice

RASĒJUMA NR.:


TS-CD-1-7

LAPAS:

9

LAPA:

7

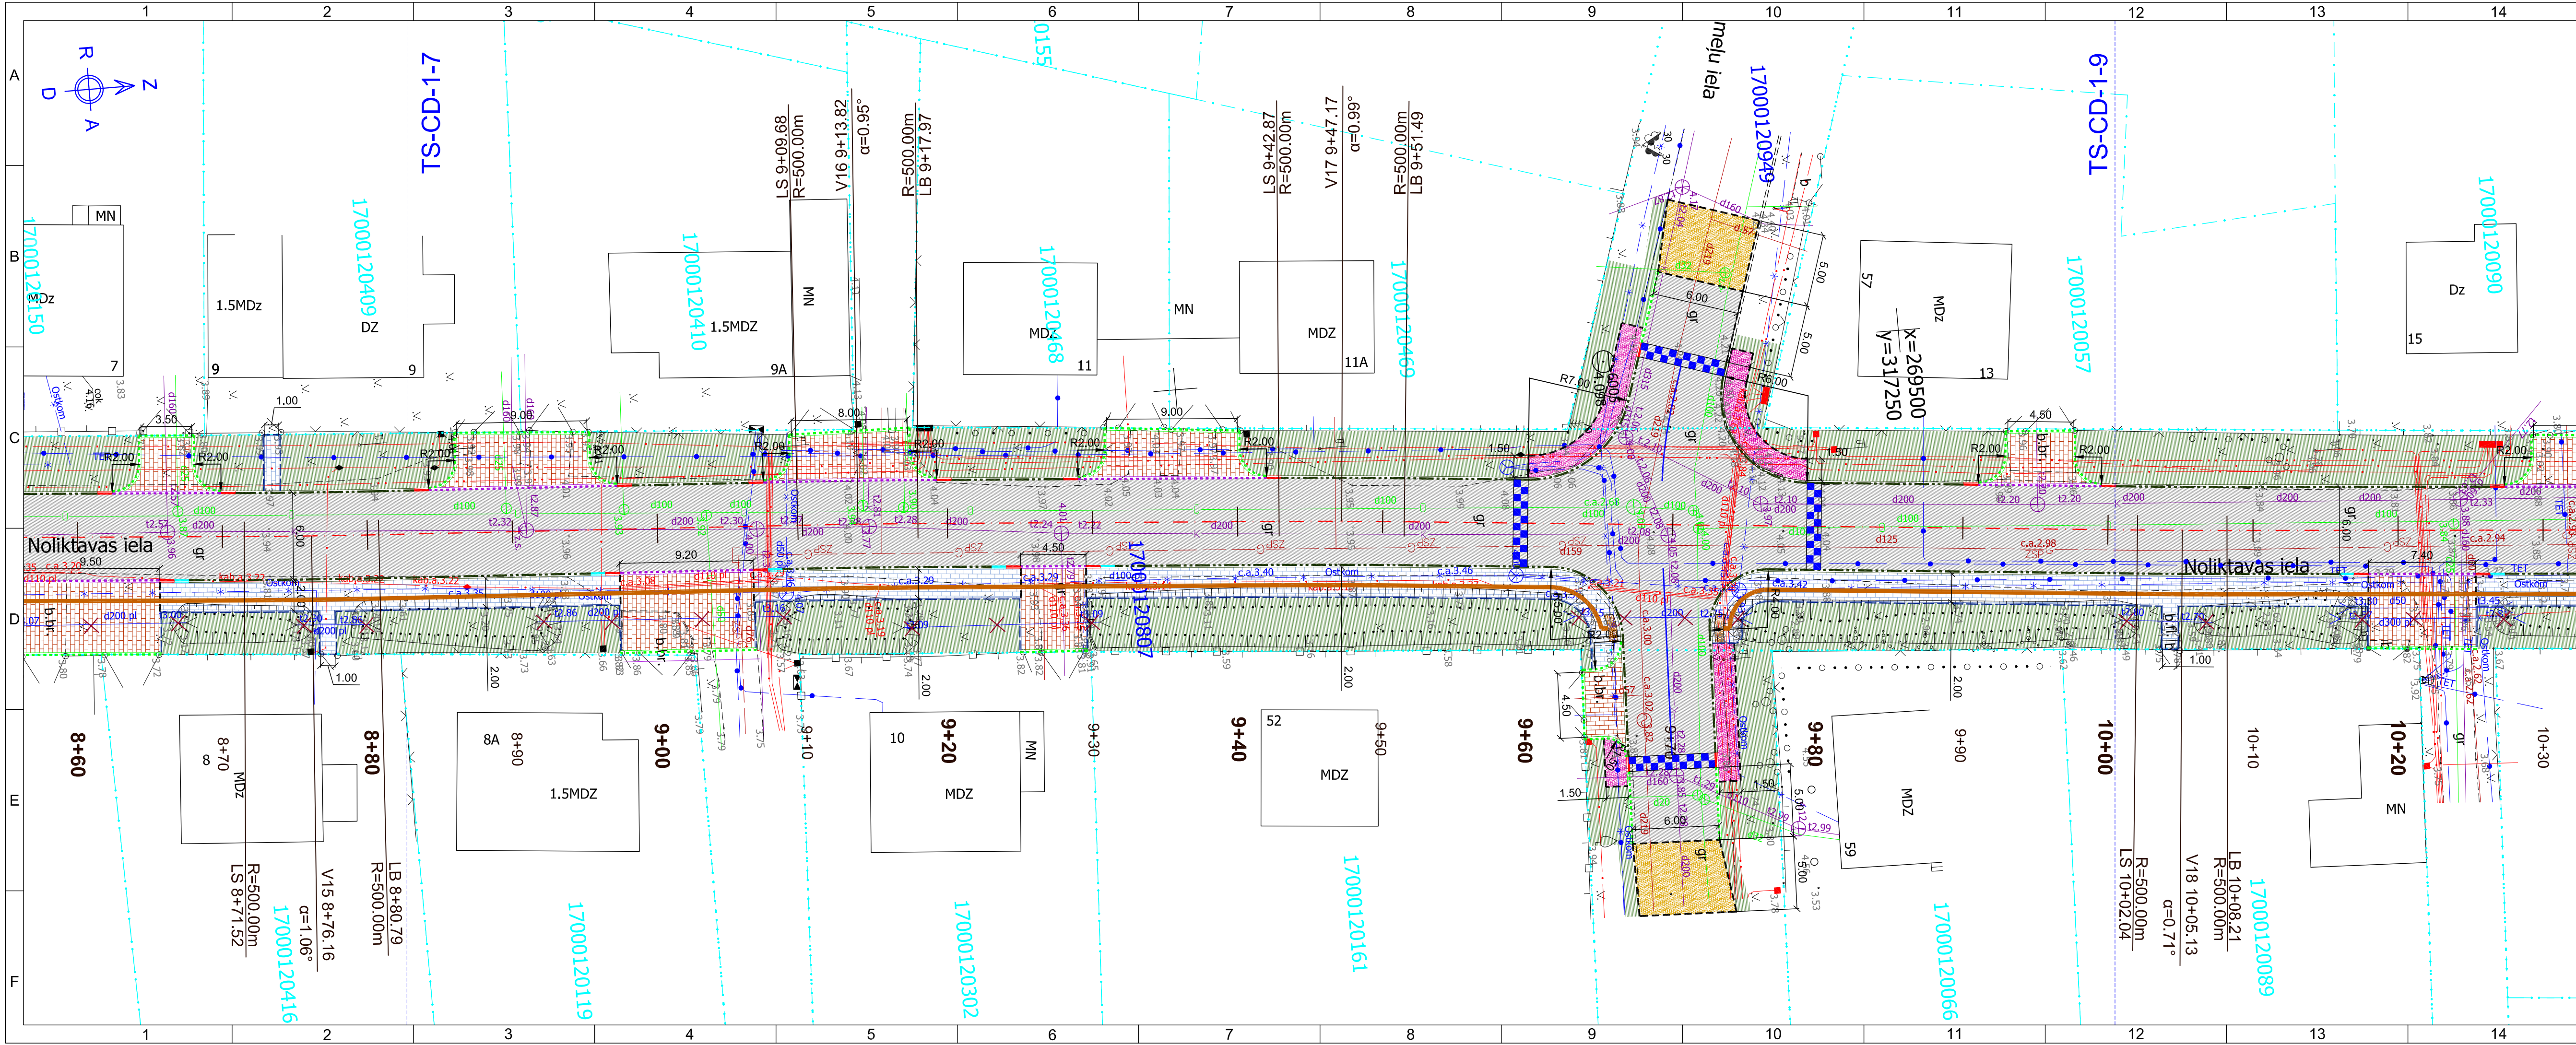

APZĪMĒJUMI:

	Asfaltbetona seguma konstrukcija brauktuvei
	Betona bruģa seguma konstrukcija nobrauktuvēm
	Betona bruģa seguma konstrukcija ietvēm
	Nesaistītu minerālmateriālu seguma konstrukcija gājēju zonām
	Brauktuves asfaltbetona seguma remontzona
	Brauktuves asfaltbetona segumu savienojuma frēzējuma zona
	Brauktuves nesaistītu minerālmateriālu seguma remontzona
	Ietves asfaltbetona seguma remontzona
	Ietves betona bruģa seguma remontzona
	Ar augu zemi un daudzgadīgu zālāju atjaunojama zaļā zona

PLĀNA ELEMENTU APZĪMĒJUMI:

TS - Trases sākums

TB - Trases beigas

LS - Rīņķa līknes sākums

LB - Rīņķa līknes beigas

V - Virsotne

BŪVPROJEKTA IZSTRĀDĀTĀJS:

SIA "Evolution Road"
Kalnociema iela 55A-29, Rīga, LV-1046
Būvkomersanta reģ.Nr.: 12444
Tālr.: +371 26562658
E-pasts: info@evolutionroad.lv

OBJEKTS UN ADRESE:


Skuju ielas posma, Ābeļu un Noliktavas ielu pārbūve, Liepājā
Adrese: Skuju, Ābeļu un Noliktavas iela, Liepāja

TS-CD DAĻAS VAD.:	H.NELSONS	MARKA:	TS-CD
IZSTRĀDĀJA:	H.NELSONS	MĒROGS:	1:250

RASĒJUMS:

Skice

RASĒJUMA NR.:	TS-CD-1-8	LAPAS:	9	LAPA:	8
---------------	-----------	--------	---	-------	---

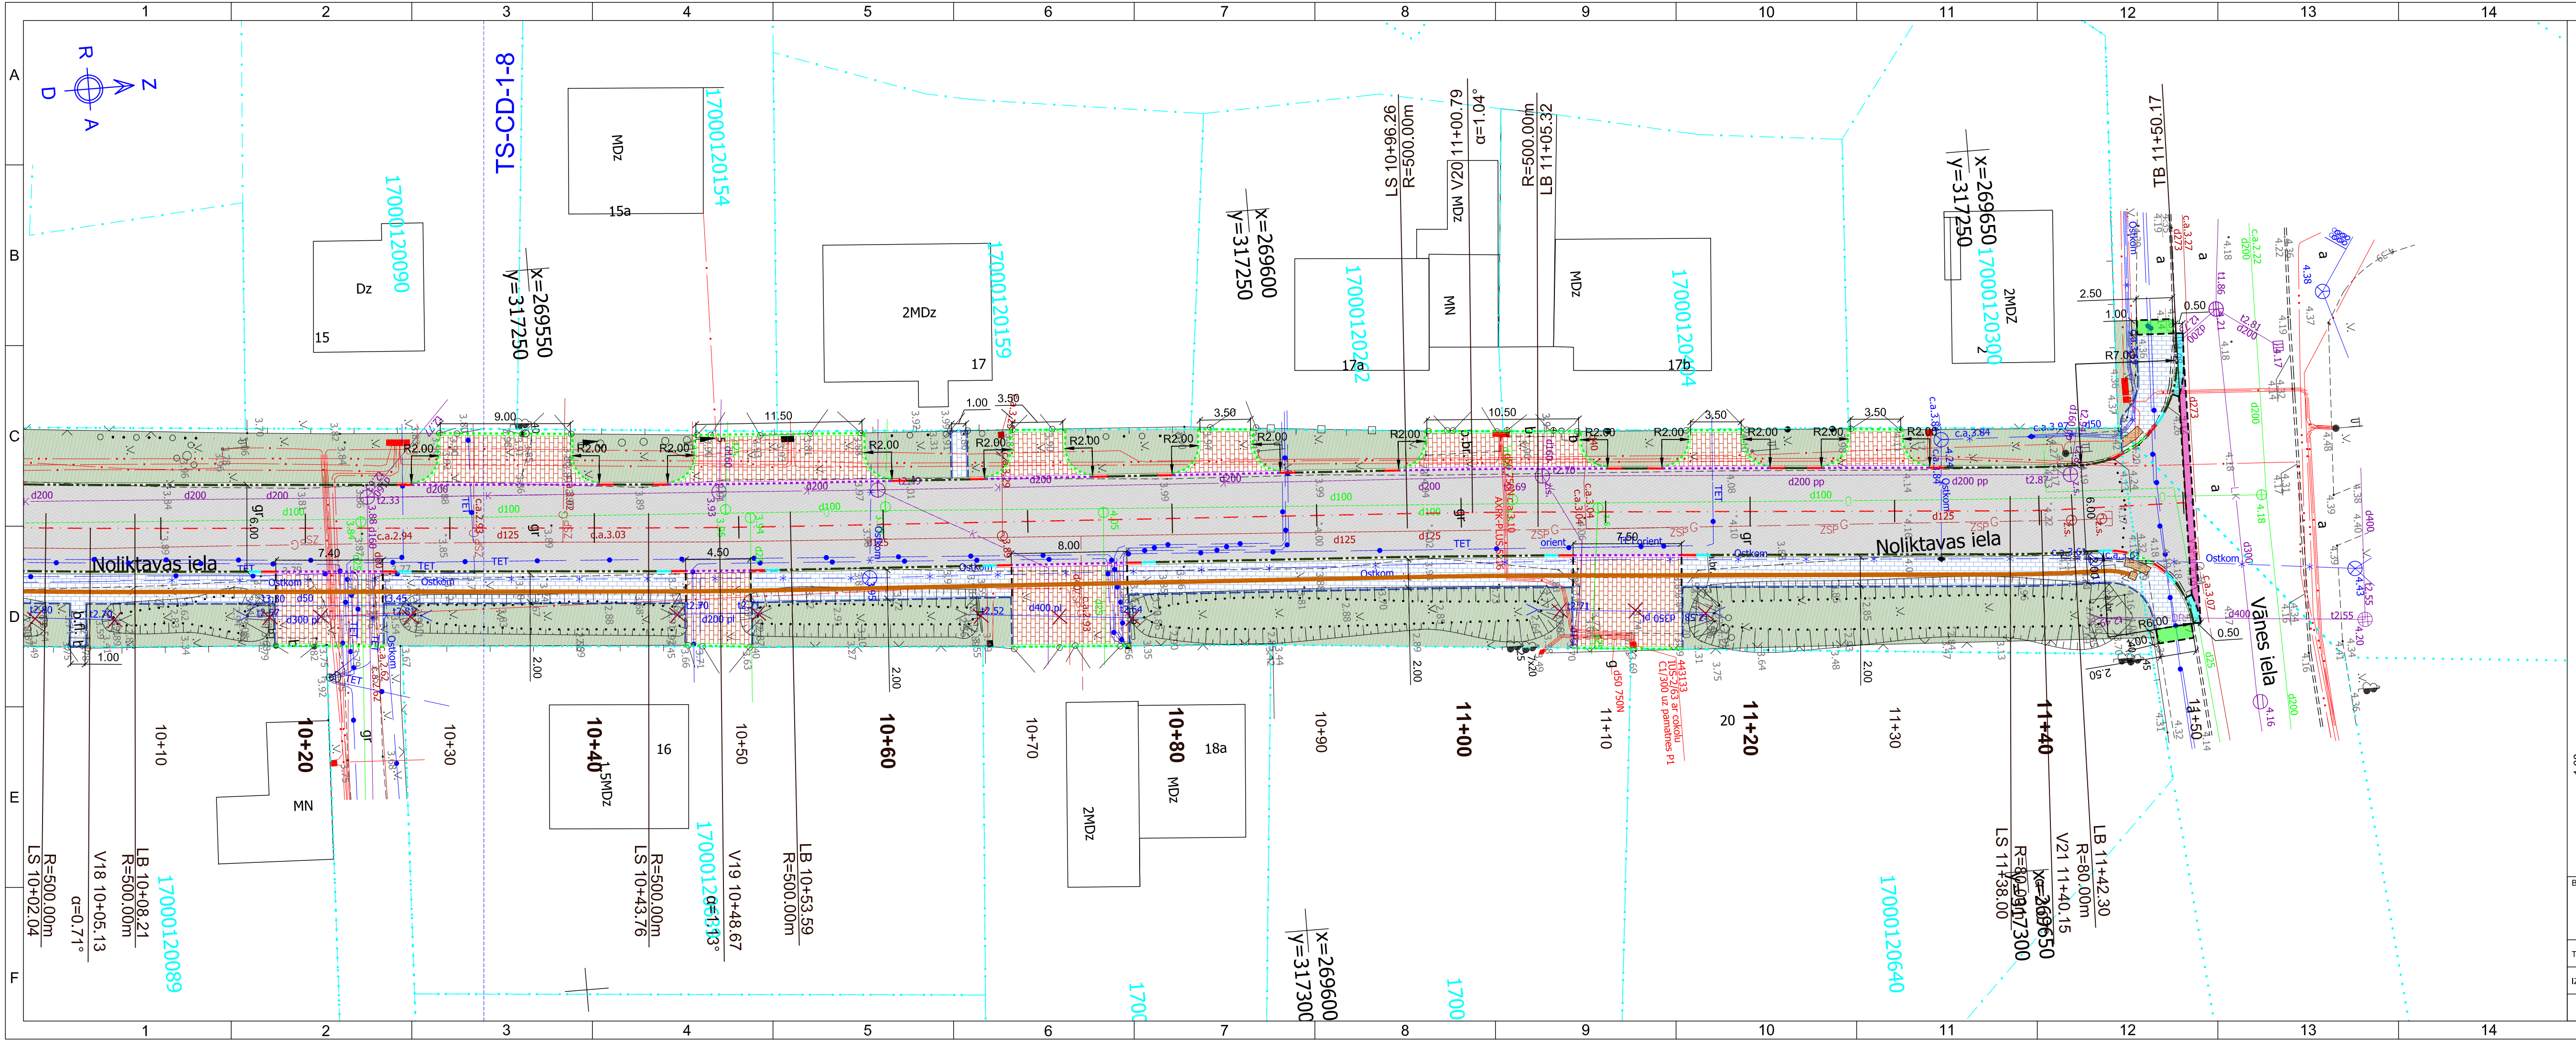

APZĪMĒJUMI:

- | | |
|---------------|--|
| 1. SEGAS TIPS | Asfaltbetona seguma konstrukcija brauktuvei |
| 2. SEGAS TIPS | Betona bruģa seguma konstrukcija nobrauktuvēm |
| 3. SEGAS TIPS | Betona bruģa seguma konstrukcija ietvēm |
| 4. SEGAS TIPS | Nesaistītu minerālmateriālu seguma konstrukcija gājēju zonām |
| Remontzona | Brauktuves asfaltbetona seguma remontzona |
| Remontzona | Brauktuves asfaltbetona segumu savienojuma frēzējuma zona |
| Remontzona | Brauktuves nesaistītu minerālmateriālu seguma remontzona |
| Remontzona | Ietves asfaltbetona seguma remontzona |
| Remontzona | Ietves betona bruģa seguma remontzona |
| Zaļā zona | Ar augu zemi un daudzgadīgu zālāju atjaunojama zaļā zona |

- | | |
|--|----------------------|
| Proj. ass | Likvidējamie koki |
| Proj. segumu robeža | Demontējamie objekti |
| Proj. betona apmale 100.30.15, izcelta 10cm (ja nav norādīts savādāk) | |
| Proj. betona apmale 100.30.15, izcelta slīpi | |
| Proj. betona apmale 100.22.15, izcelta 3cm un 4cm | |
| Proj. betona apmale 100.22.15, izcelta 0cm | |
| Proj. betona apmale 100.30/22.15 | |
| Proj. betona apmale 100.20.08 | |
| Proj. izmēri | |
| Proj. rādiusi | |
| Proj. taktila bruģa segums (pārvietošanās vadlīnija - 0.30m plata) | |
| Proj. taktila bruģa segums (brīdinošā josla - 0.60m plata) | |
| Proj. taktila bruģa segums (vadlīniju krustpunkts - 0.50m x 0.50m) | |
| Proj. aploces veida ātrumvalnis, augstums 10cm | |
| Proj. izceltā krustojuma (trapeceveida ātrumvalņa) slīpne, augstums 10cm | |
| braukt. platums | |

PLĀNA ELEMENTU APZĪMĒJUMI:

- TS - Trases sākums
TB - Trases beigas
LS - Rīņķa līknes sākums
LB - Rīņķa līknes beigas
V - Virsotne

BŪVPROJEKTA IZSTRĀDĀTĀJS:



Evolution Road

SIA "Evolution Road"
Kairu iela 55A-29, Rīga, LV-1046
Būvkomersanta reģ. Nr.: 12444
Tālr.: +371 26562658
E-pasts: info@evolutionroad.lv

OBJEKTS UN ADRESE:

Skuju ielas posma, Ābeļu un Nolikta ielu pārbūve, Liepājā
Adrese: Skuju, Ābeļu un Nolikta iela, Liepāja

TS-CD DAĻAS VAD.: H.NELSONS

MARKA: TS-CD

IZSTRĀDĀJA: H.NELSONS

MĒROGS: 1:250

RASĒJUMS:
Skice

RASĒJUMA NR.:	TS-CD-1-9	LAPAS: 9	LAPA: 9
---------------	-----------	----------	---------