

KOKU CIRŠANAS PUBLISKĀ APSPRIEŠANA.

Cukura ielas pārbūve posmā no Grīzupes ielas līdz Nākotnes ielai, Liepājā
(kad.apz.17000020552)

OBJEKTS:

Cukura ielas pārbūve posmā no Grīzupes ielas līdz Nākotnes ielai, Liepājā

INFORMĀCIJA:

Adrese: Cukura iela, kad apz. 17000020552, 17000020534, 17000020512

Zemes īpašnieks: Liepājas pilsētas pašvaldība

Koku ciršanas ierosinātājs: Liepājas pilsētas pašvaldības administrācija,

reģ.nr.9000063185, kontaktpersona – Attīstības pārvaldes Projektu ieviešanas nodaļas projektu vadītāja Ilze Jurkovska, tel. 63404709

Projekta izstrādātājs: SIA "VCI", reģ.nr. 44103041198, Avenu iela 1, Ikšķīle, Ikšķīles novads, LV-5052

PUBLISKĀS APSPRIEŠANAS LAIKS:



no 2018.gada 25.septembra līdz 2018.gada 1.oktobrim.

Publiskās apspriešanas anketas pieejamas interneta vietnē www.liepaja.lv vai Liepājas pilsētas domes apmeklētāju pieņemšanas centrā, Rožu ielā 6, Liepājā

KOKU CIRŠANAS IEMESLS UN PLĀNOTĀ BŪVNICĪBA:

Būvprojekta "Cukura ielas pārbūve posmā no Grīzupes ielas līdz Nākotnes ielai, Liepājā" ietvaros paredzēts – paplašināt ielas brauktuvi no 7,0m līdz 10,5m, izveidojot atsevišķas kreiso pagriezienu joslas, pilnībā nomainot esošo asfaltbetona ceļa segas konstrukciju uz jaunu atbilstošu pašreizējai un perspektīvajai satiksmes slodzei, izbūvēt jaunu autobusa pieturu ar paviljonu virzienam uz pilsētas centru, veikt nepieciešamo pazemes inženierkomunikāciju un nobrauktuvi uz perspektīvās attīstības teritorijām izbūvi.

Būvprojekta realizācijas rezultātā tiks paaugstināta satiksmes drošība, palielināta ielas satiksmes plūsmas caurlaidība, uzlabots braukšanas apstākļu komforta līmenis, sabiedriskā transporta izmantošanas iespējas, kā arī būtiski uzlabota transporta infrastruktūra esošajai un perspektīvajai uzņēmējdarbībai šajā ielas posmā. Projekta ietvaros paredzēts nocirst 19 kokus, kuru diametrs ir sasniedzis vismaz 20 cm un kuri traucē ielas pārbūves risinājumiem – brauktuves, iebrauktuves un inženierkomunikāciju izbūvei. Paredzēts nocirst 15 bērzus (d=20-30 cm), 2 liepas (d=20-30cm) un 2 vītulus (d=20 cm).

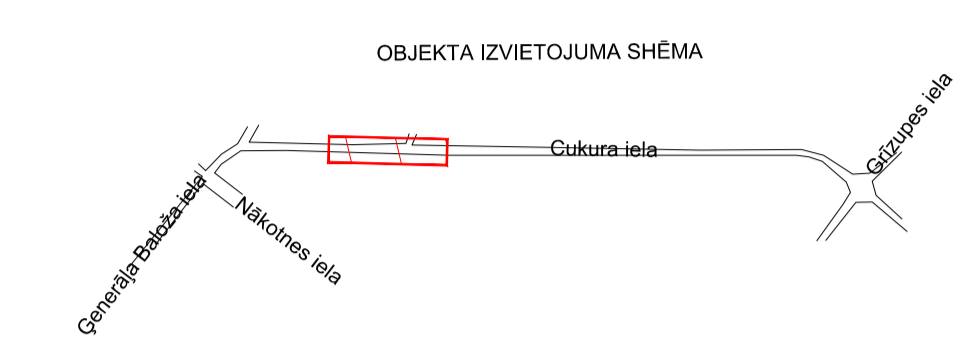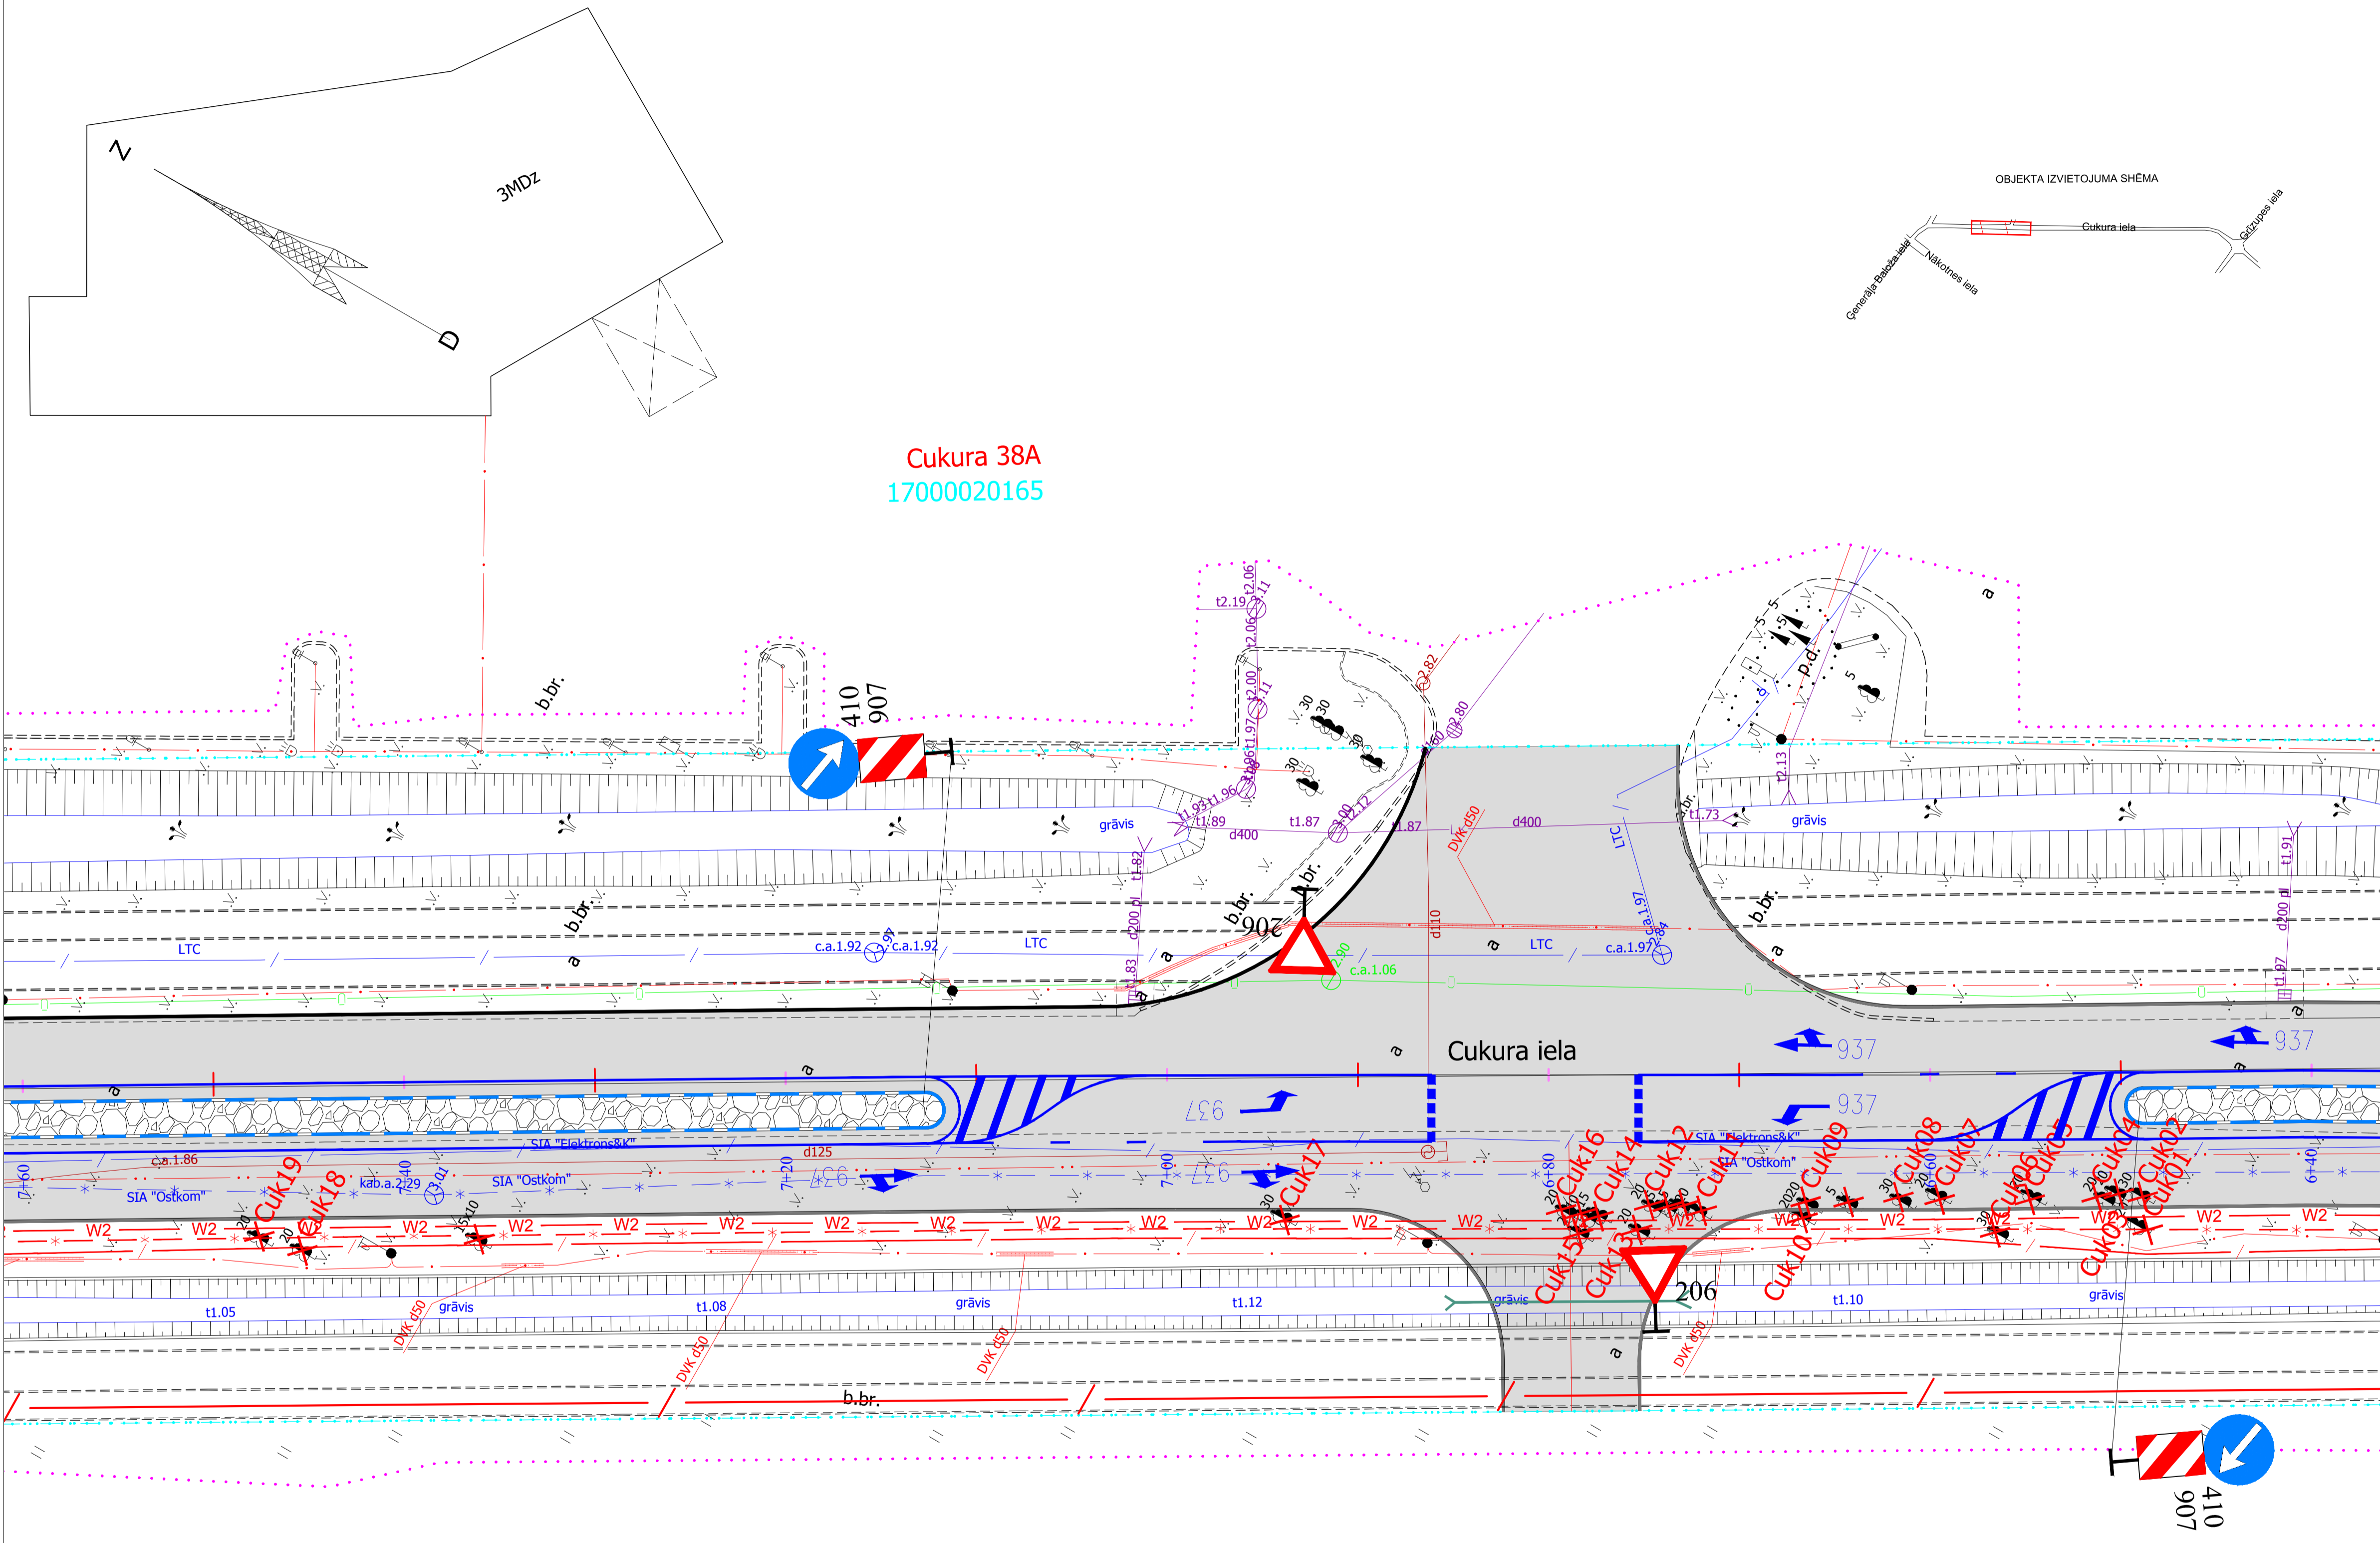

Cukura 38A
17000020165

17000020456
Cukura 31

Pieņemtie apzīmējumi:

	Asfaltbetona segums brauktuvei.
	Betona bruģakmens segums nobrauktuvēm.
	Brauktuves betona apmale.
	Brauktuves pazeminātā apmale
	Ceļa horizontālie apzīmējumi
	Ceļa zīmes
	Nocērtamie koki d>20cm / d<20cm
	Projektējamais augstsprieguma kabelis
	Projektējamais optiskais kabelis
	Projektējamais sakaru kanalizācija

Likvidējamo koku (d>20cm) saraksts

Nr.p. k.	Apzīmējums plānā	Koka suga	Diametrs, cm	Piezīmes
1.	Cuk01	Bērzs	20	Nocērtams projekta realizācijai, traucē inženierkomunikāciju izbūvei, daļēji zaudējies dzīvotspēju, tā vainags ir daļēji nokaltis
2.	Cuk02	Bērzs	30	Nocērtams projekta realizācijai, traucē brauktuves izbūvei
3.	Cuk03	Bērzs	20	Nocērtams projekta realizācijai, traucē brauktuves izbūvei, aug ar nelielu atstarpī (aptuveni 10 cm) no bērza Cuk04, pie sakņu kakla ir redzamas brūces, iespējams koka serdē ir izveidojusies trupe, kā dēļ, koks, iespējams, ir neperspektīvs.
4.	Cuk04	Bērzs	20	Nocērtams projekta realizācijai, traucē brauktuves izbūvei, aug ar nelielu atstarpī (aptuveni 10 cm) no bērza Cuk03, pie sakņu kakla ir redzamas brūces, iespējams koka serdē ir izveidojusies trupe, kā dēļ, koks, iespējams, ir neperspektīvs.
5.	Cuk05	Bērzs	20	Nocērtams projekta realizācijai, traucē brauktuves izbūvei
6.	Cuk06	Liepa	30	Nocērtams projekta realizācijai, traucē inženierkomunikāciju izbūvei, konstatēts acīmredzams dzīvotspējas zudums, redzama izteikta vainaga dehromācija (dzeltēšana), nav novērojams pieaugums, jauni dzinumi, ļoti vāji izveidojusies aizrētojums ap brūci, kas radusies no liela zara nozāgēšanas
7.	Cuk07	Bērzs	20	Nocērtams projekta realizācijai, traucē brauktuves izbūvei
8.	Cuk08	Bērzs	20	Nocērtams projekta realizācijai, traucē brauktuves izbūvei
9.	Cuk09	Bērzs	20	Nocērtams projekta realizācijai, traucē brauktuves izbūvei
10.	Cuk10	Bērzs	20	Nocērtams projekta realizācijai, traucē brauktuves un inženierkomunikāciju izbūvei
11.	Cuk11	Bērzs	20	Nocērtams projekta realizācijai, traucē brauktuves, iebrauktuves un inženierkomunikāciju izbūvei
12.	Cuk12	Bērzs	20	Nocērtams projekta realizācijai, traucē brauktuves, iebrauktuves un inženierkomunikāciju izbūvei
13.	Cuk13	Liepa	20	Nocērtams projekta realizācijai, traucē iebrauktuves un inženierkomunikāciju izbūvei
14.	Cuk14	Bērzs	20	Nocērtams projekta realizācijai, traucē brauktuves, iebrauktuves un inženierkomunikāciju izbūvei
15.	Cuk15	Bērzs	20	Nocērtams projekta realizācijai, traucē brauktuves un inženierkomunikāciju izbūvei
16.	Cuk16	Bērzs	20	Nocērtams projekta realizācijai, traucē brauktuves, iebrauktuves un inženierkomunikāciju izbūvei
17.	Cuk17	Bērzs	30	Nocērtams projekta realizācijai, traucē brauktuves un inženierkomunikāciju izbūvei
18.	Cuk18	Vītols	20	Nocērtams projekta realizācijai, traucē inženierkomunikāciju izbūvei
19.	Cuk19	Vītols	20	Nocērtams projekta realizācijai, traucē inženierkomunikāciju izbūvei